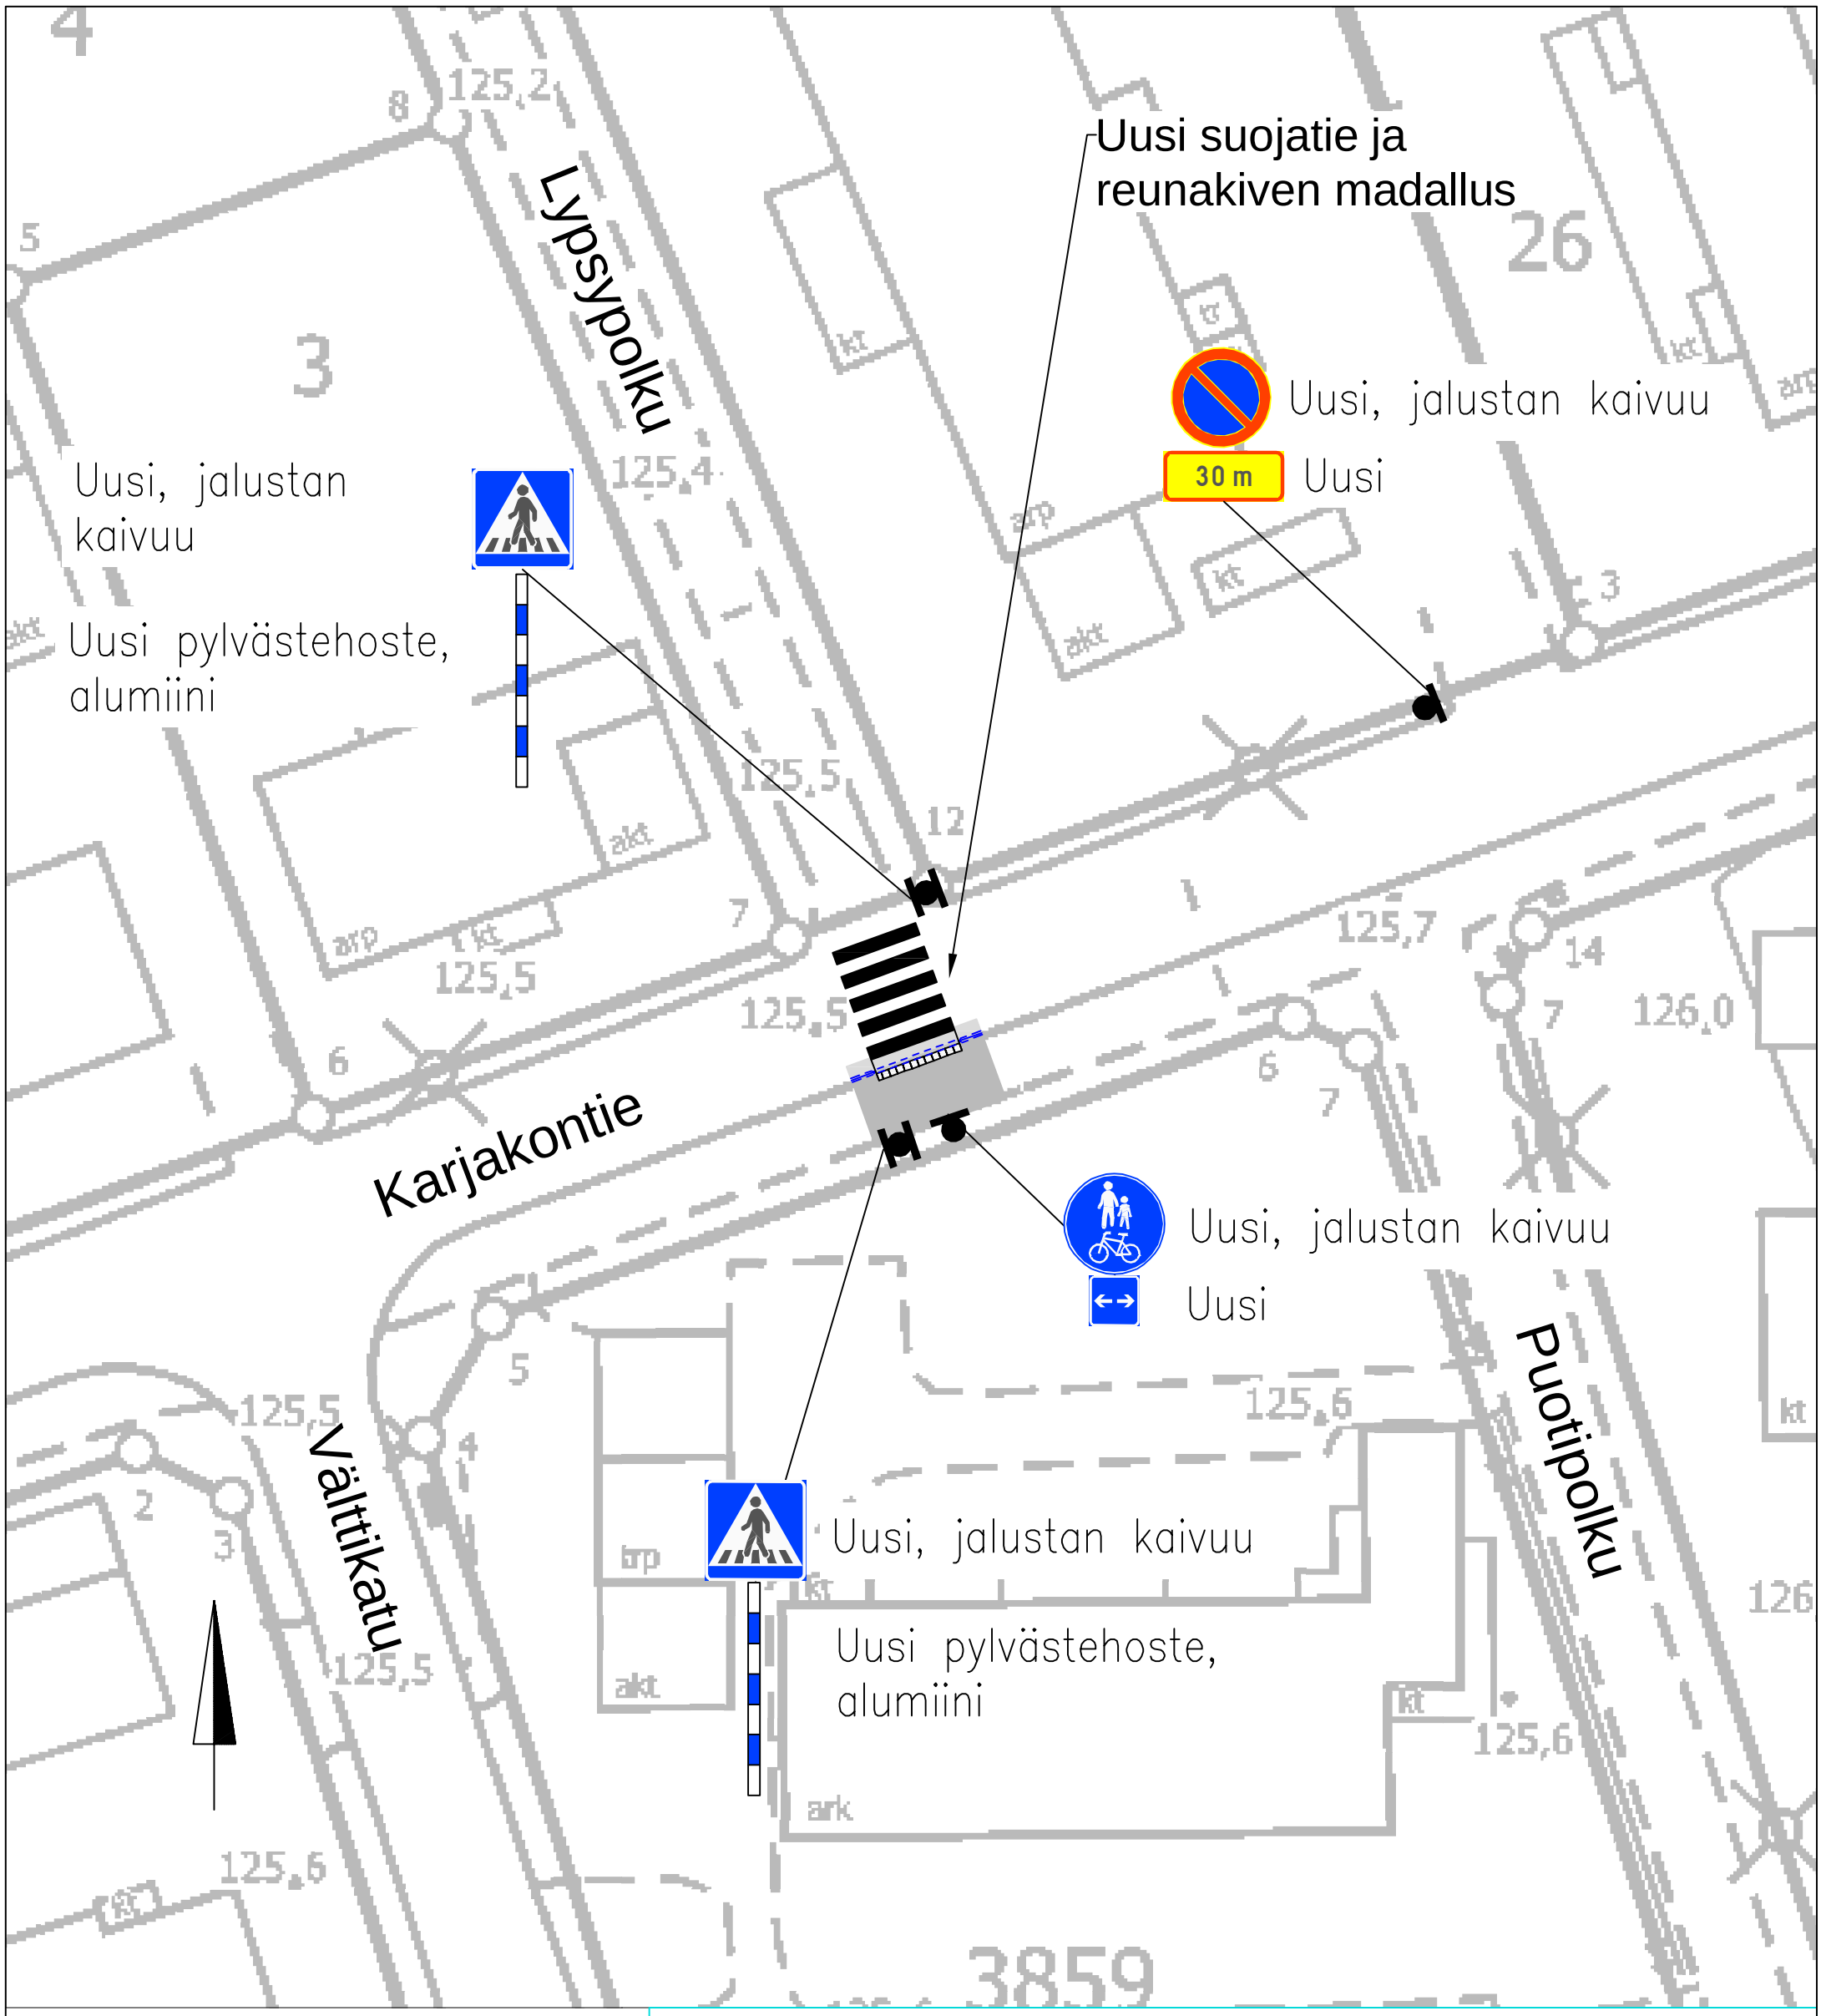

PÄÄLLYSTEMATERIAALIT, MERKINTÖJEN SELITYS:

- - - - - - - NYKYISEN REUNAKIVEN MADALLUS, NÄKYMÄ 0 CM (JK +PP) REUNAKIVILINJAN KORKEUSEROT TASOITETAAN N. METRIN MATKALLA ALASLASKUJEN PÄISSÄ

ASFALTTIPÄÄLLYSTEINEN AJORATA (3 m²)

ASFALTTIPÄÄLLYSTEINEN JALKAKÄYTÄVÄ (15 m²)

VAROITUSALUE. VAROITTAVA LAATTA (278x278x80 mm). VALKOINEN, KAHTEEN SUUNTAAN URATTU BETONILAATTA. ASENNETAAN REUNATUEN SUUNTAISESTI. VAROITUSALUEEN REUNAT LEIKATAAN SUOJATIEN SUUNTAISEKSI.

TAMPEREEN KAUPUNKI
KAUPUNKIYMPÄRISTÖN PALVELUALUE

Kaupunkiympäristön suunnittelu

KARJAKONTIE

IKURI

RAKENNUSSUUNNITELMA

ASEMAPIIRUSTUS 1:250

Liikennejärjestelmän suunnittelu

Piirt.	Mira Sirén
Suunn.	Mira Sirén
Tark.	Heljä Aarnikko

Ylan päätös:	
Suunnittelupäällikön päätös: / §	
Muutos	
Tark.	
Hyv.	
Pvm.	20.9.2023
Korvaa piir.n:o	
Ark.n:o	
Piir.n:o	1/22355