

Viihtyisään aulaan on sijoitettu ilmoitustaulut ja istuskelupaikkoja sekä palveluita kuten pelikoneet, kahvipiste, pakettiautomaatit


Katettu sisäänkäynti- ja istuskeluterassi

Selkeän muotoinen myymälätila mahdollistaa marketiin nykyaikaisen hyllyjärjestelmän ja laajan tuotevalikoiman


Marketin nykyaikaiset taustatilat mahdollistavat suuren myymälätilan

Myymälän vieressä olevaan liiketilaan voi olla kulku aulan kautta

Liiketilojen määrä ja varustelu muokattavissa monentyyppisen toimijan tarpeisiin

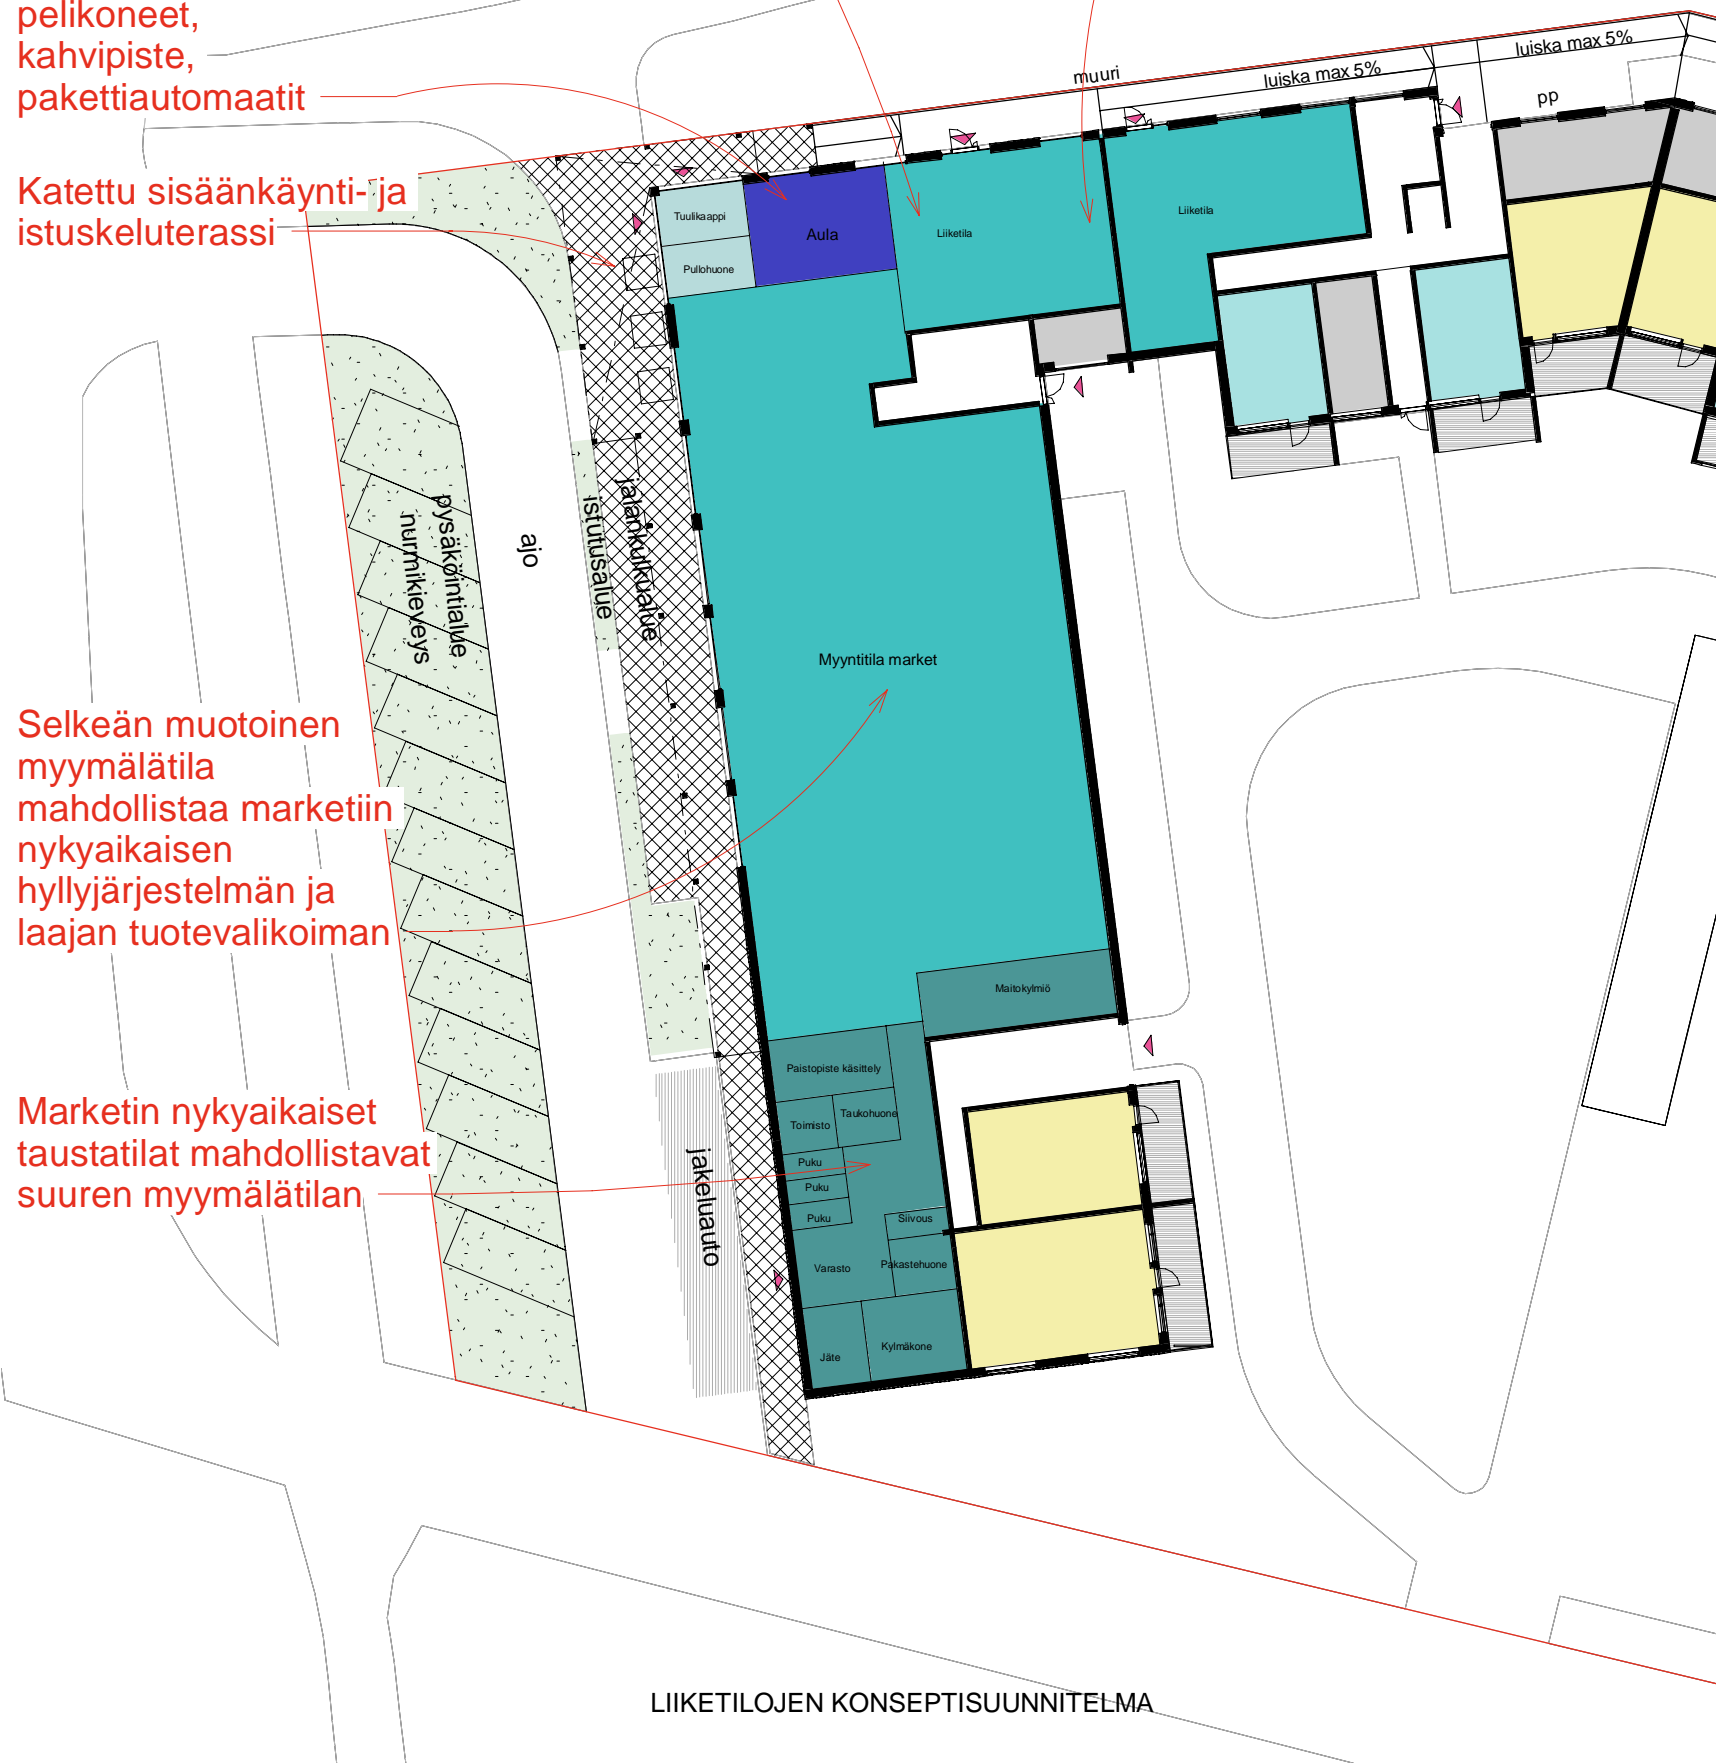

LIIKETILOJEN KONSEPTISUUNNITELMA

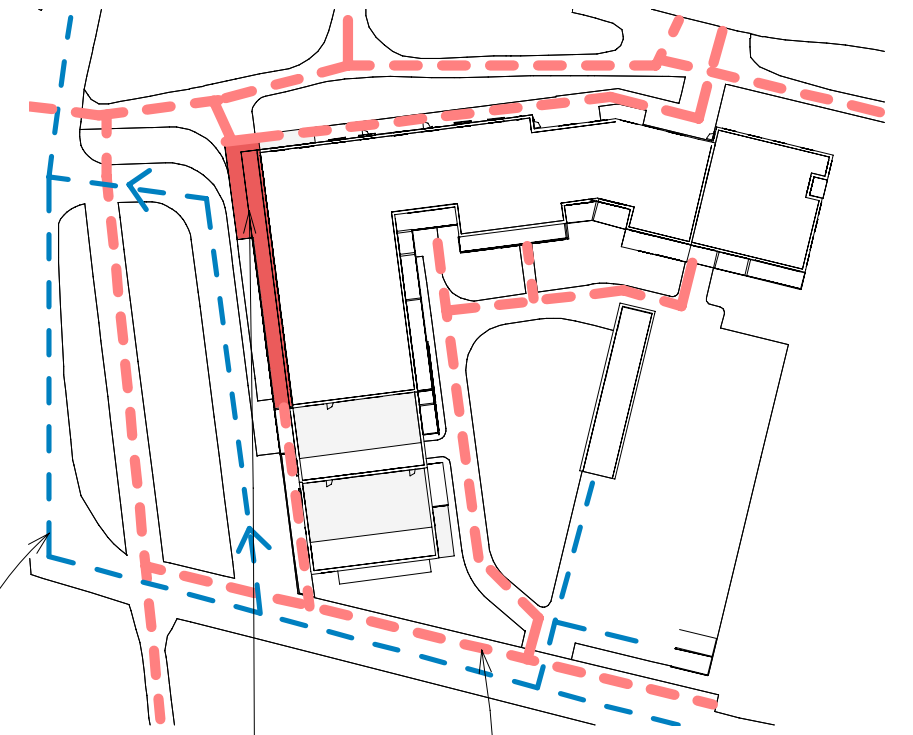

Katettu kokoontumispaikka ja arkadi
Autoliikenne jalankulku ja pyöräilyreitit
REITIT JA SAAPUMINEN



NÄKYMÄ KAUPAN SISÄÄNKÄYNTIKATOKSESTA