


HERVANTA

Tyynyhidaste yksipuoleisella ruudutuksella 1570x2400x200/50 tyyppi- ja värimääräysten mukaisesti.

Nykyisten liikennemerkkien sijainti säilyy ennallaan, sijainti suunnitelmassa on arvioitu. Kaikki vanhan malliset merkit suunnitelma-alueella uusitaan.

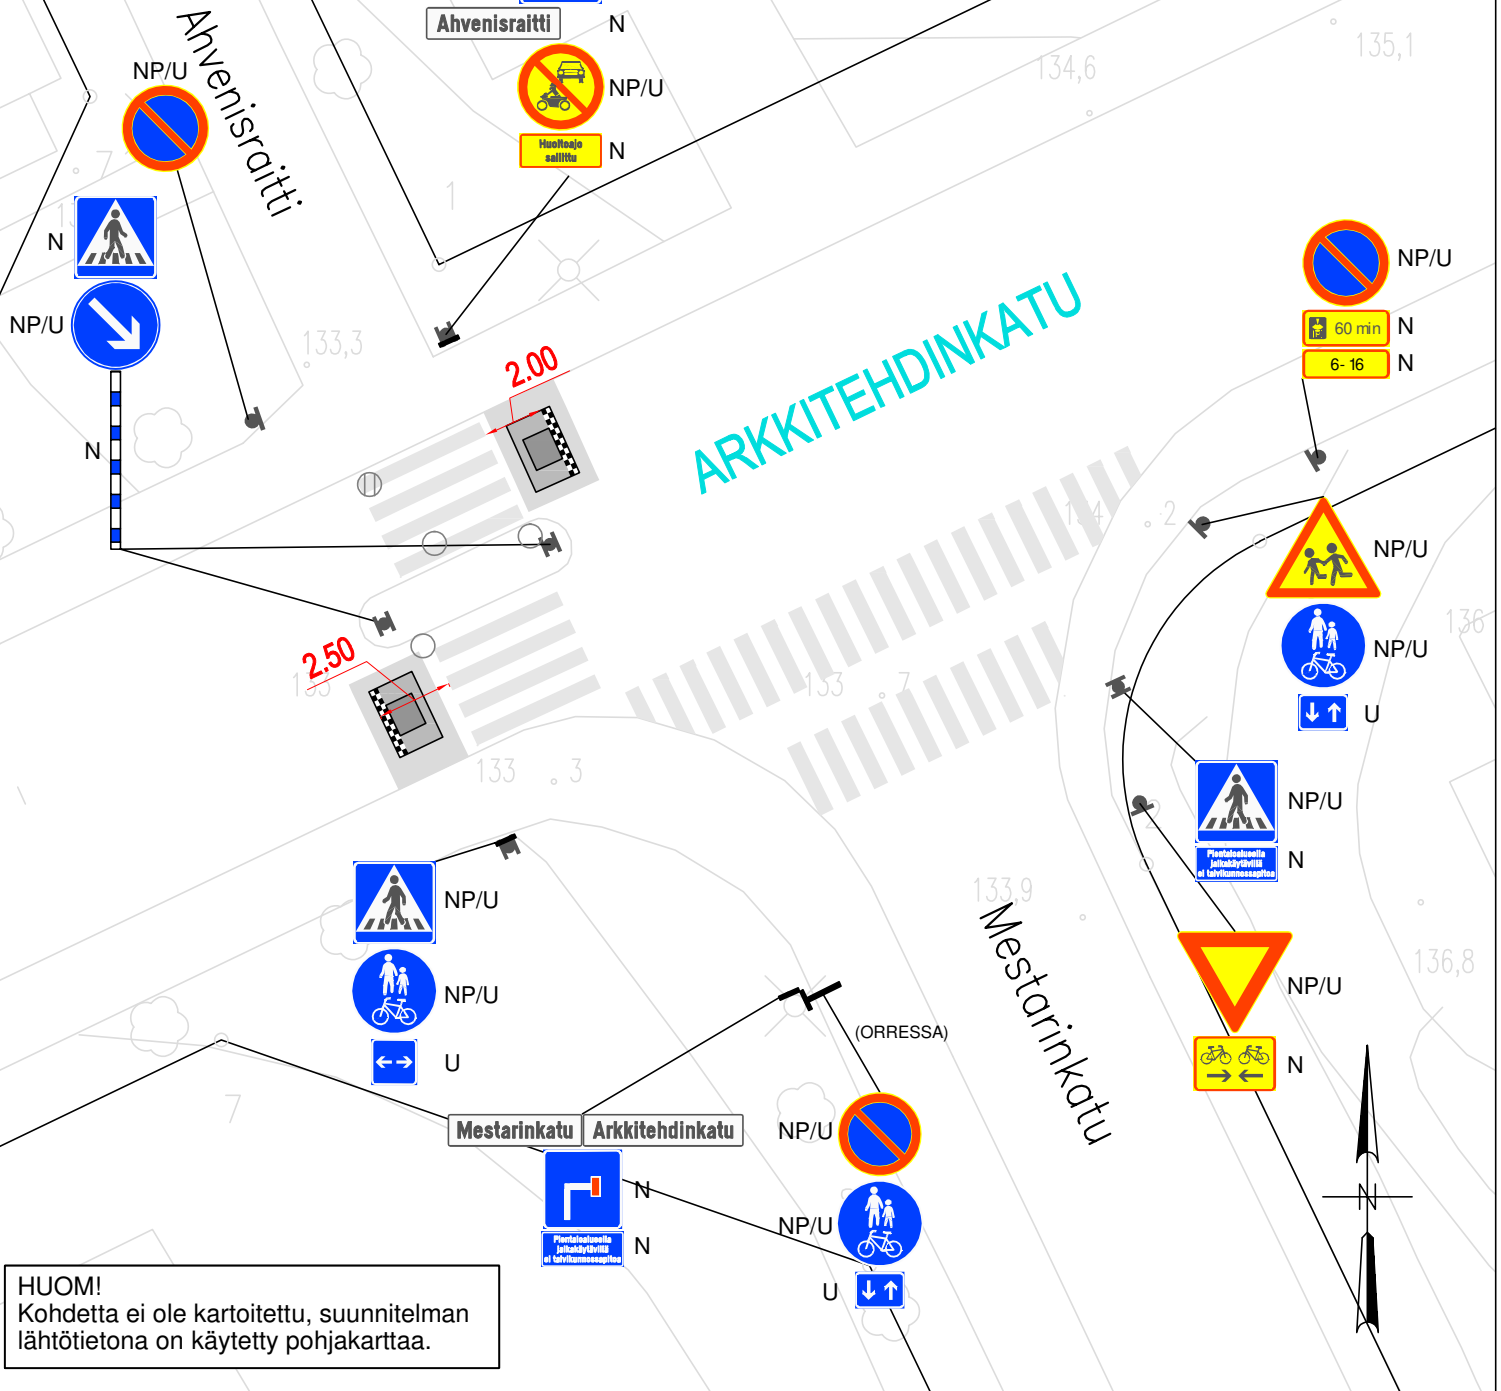

HUOM!
Kohdetta ei ole kartoitettu, suunnitelman lähtötietona on käytetty pohjakarttaa.

Tässä suunnitelmassa on käytetty ETRS-GK24/N2000 taso- ja korkeuskoordinaatistoa



TAMPEREEN KAUPUNKI
KAUPUNKIYMPÄRISTÖN PALVELUALUE

ARKKITEHDINKATU

AHVENISRAITIN LIITTYMÄ
TYYNYHIDASTEET
HERVANTA

KATU- JA RAKENNUSSUUNNITELMA
ASEMAPIIRUSTUS 1:250

Diaarinumero:

TRE:695/08.01.02/2026

Tark. katu Petri Keivaara

Tark. liikenne Heljä Aarnikko

Pvm. 20.2.2026

Kuntatekniikan suunnittelu

Piirt.

Elina Palovuori

Suunn.

Elina Palovuori

Piir.n:o

1/23235/1