



LIIKENTEENOHJAUS, MERKINTÖJEN SELITYS:

- N NYKYINEN LIKENNEMERKKI SÄILYY ENNALLAAN
- U UUSI LIKENNEMERKKI SIJOITETAAN OSOITETTUUN PAIKKAAN
- NP NYKYINEN LIKENNEMERKKI POISTETAAN

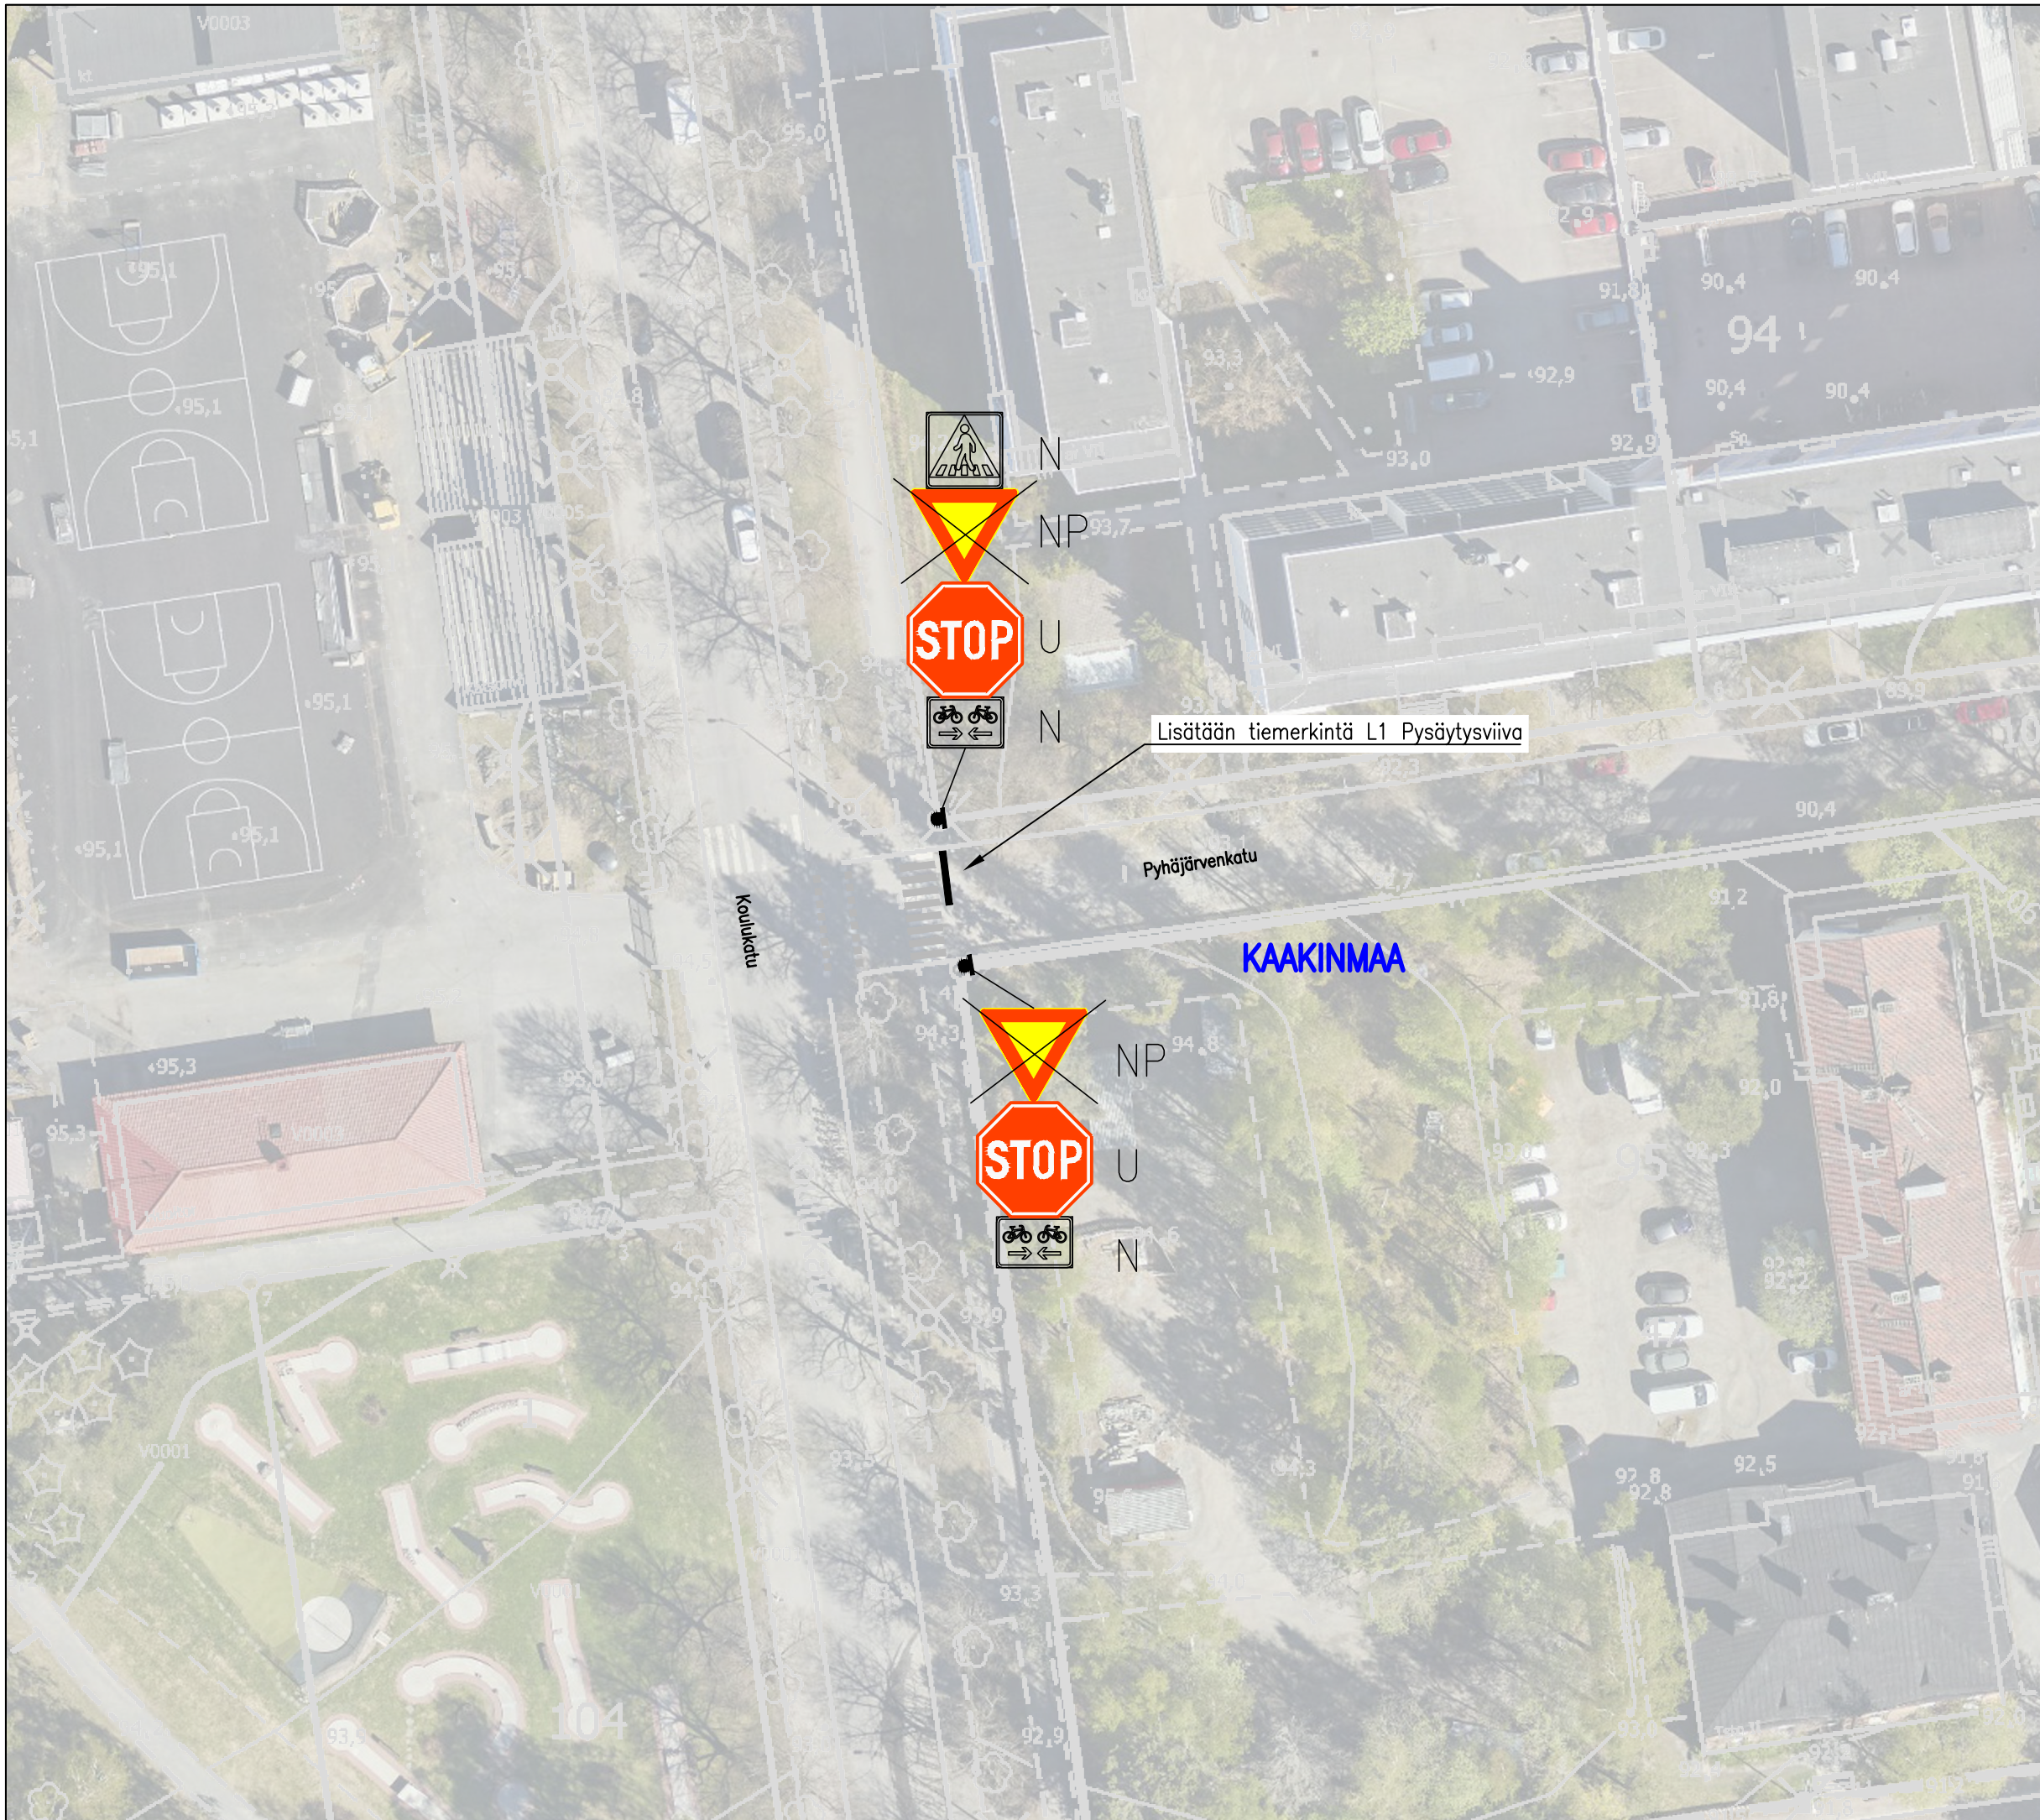

TIEMERKINTÄ L1 PYSÄYTYSVIIVA, MITOITUS

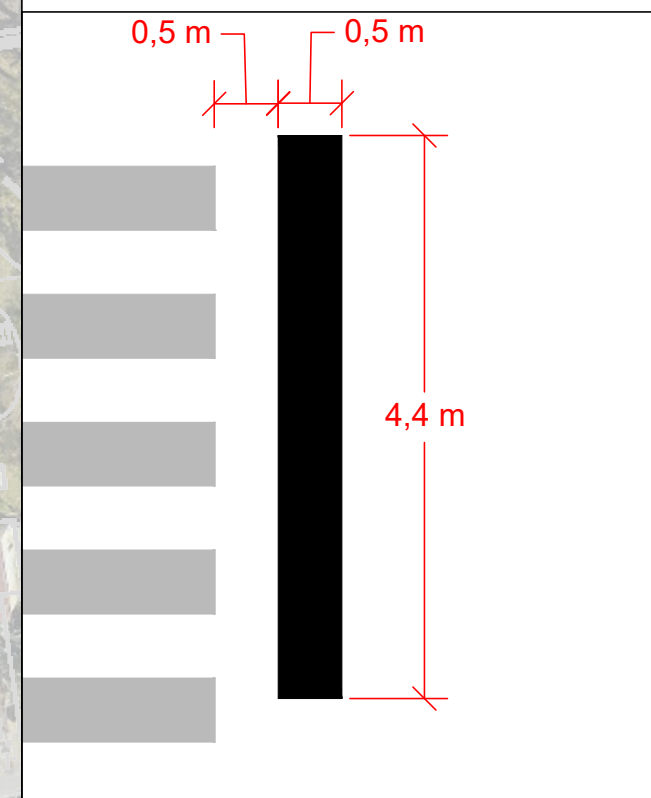

KOULUKATU-PYHÄJÄRVENKATU

Pakollinen pysäyttäminen
Pyhäjärvenkadulle
KAAKINMAA
Liikennemerkki- ja
tiemerkinäsuunnitelma
Piir.no: 1/22787
28.10.2024 / JUu