


Huomioitava kaivon kansien paikat, ei tiemerkeitä niiden kohdalle

Huomioitava kaivon kannen paikka, ei tiemerkeitä sen kohdalle


Vanha suojatien tiemerkitä poistettava

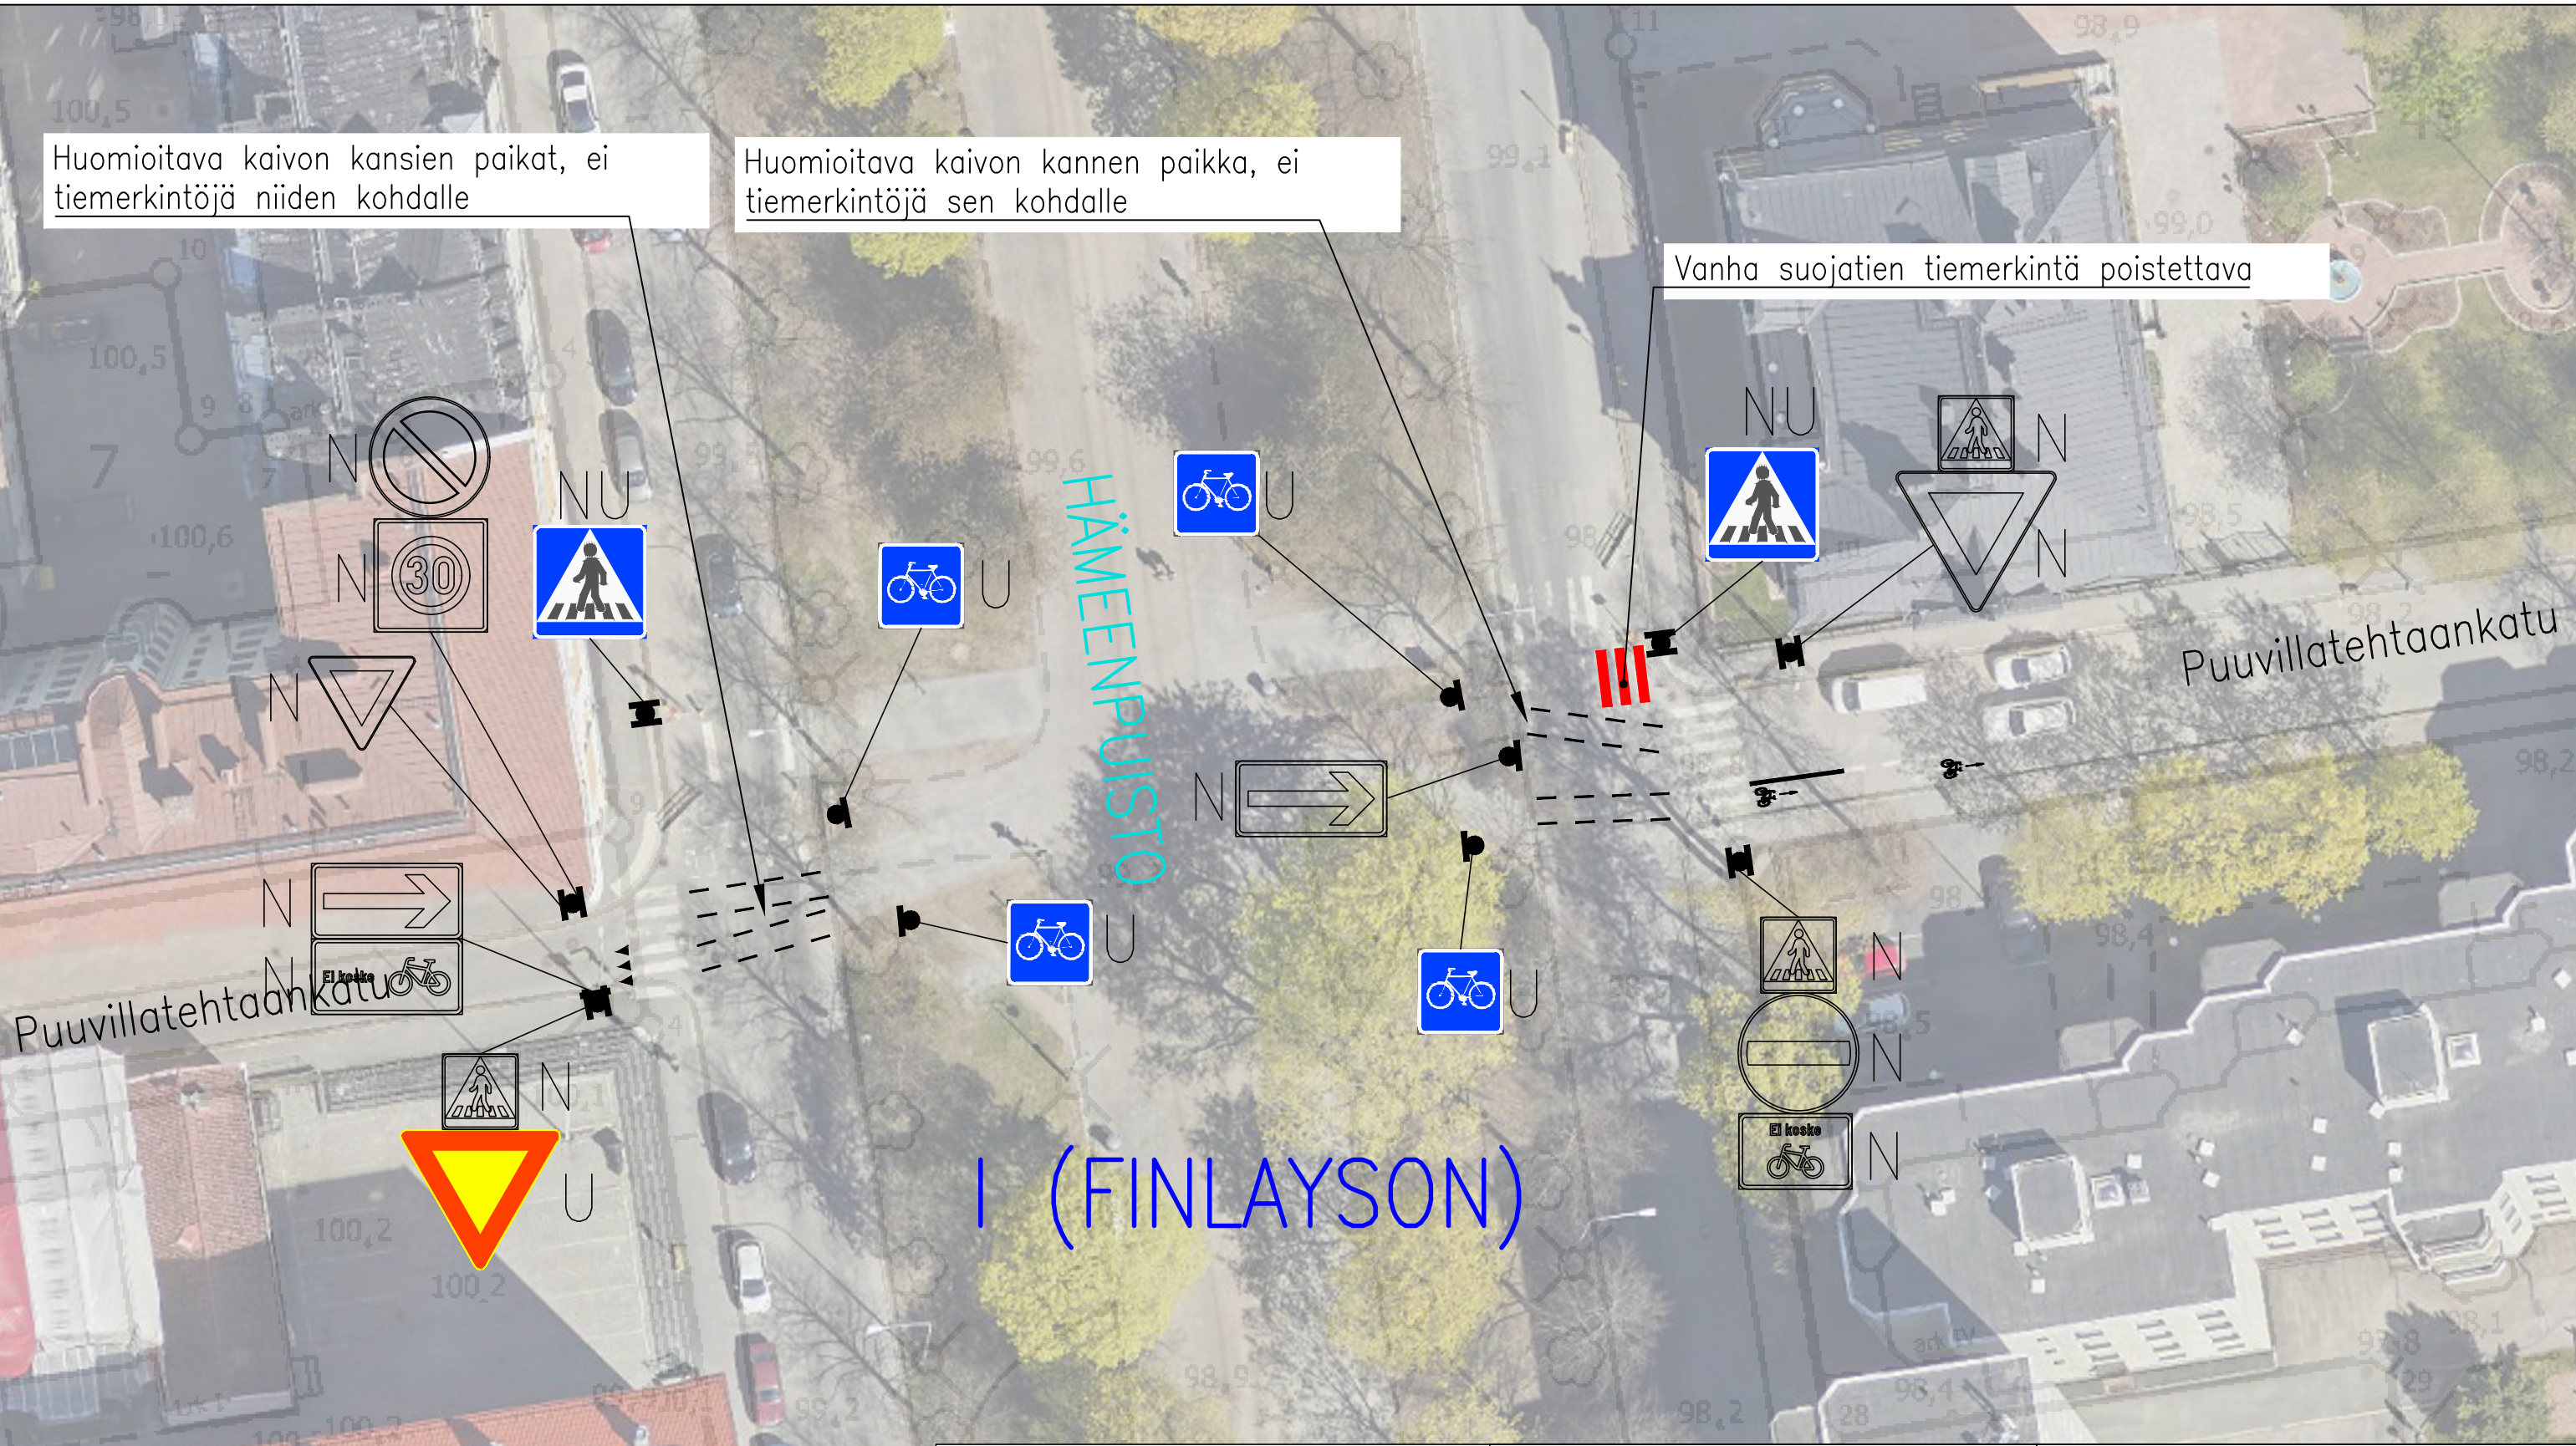

LIIKENTEENOHJAUS, MERKINTÖJEN SELITYS:

- N NYKYINEN LIIKENNEMERKKI SÄILYY ENNALLAAN
- U UUSI LIIKENNEMERKKI SIOITETAAN OSOITETTUUN PAKKAAN
- NU NYKYINEN LIIKENNEMERKKI UUSITAA

TIEMERKINTÖJEN MITOITUS:

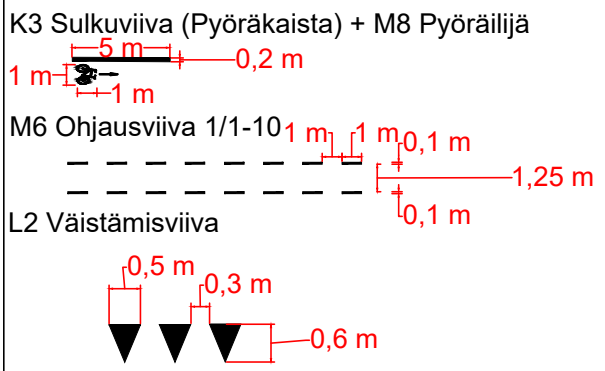

HÄMEENPUISTO–PUUVILLATEHTAANKATU

Pyöräliikenteen liikenteenohjauksen ja tiemerkitöjen parannukset  
 I (FINLAYSON)  
 Liikennemerkki- ja tiemerkitäsuunnitelma  
 Piir.no: 19/22720  
 11.9.2024 / JUu