


HERVANTA

LIIKENTEENOHJAUS, MERKINTÖJEN SELITYS:

- U UUSI LIIKENNEMERKKI
SJOITETAAN OSOITETTUUN PAIKKAAN
- N NYKYINEN LIIKENNEMERKKI
SÄILYY ENNALLAAN
- NP NYKYINEN LIIKENNEMERKKI
POISTETAAN

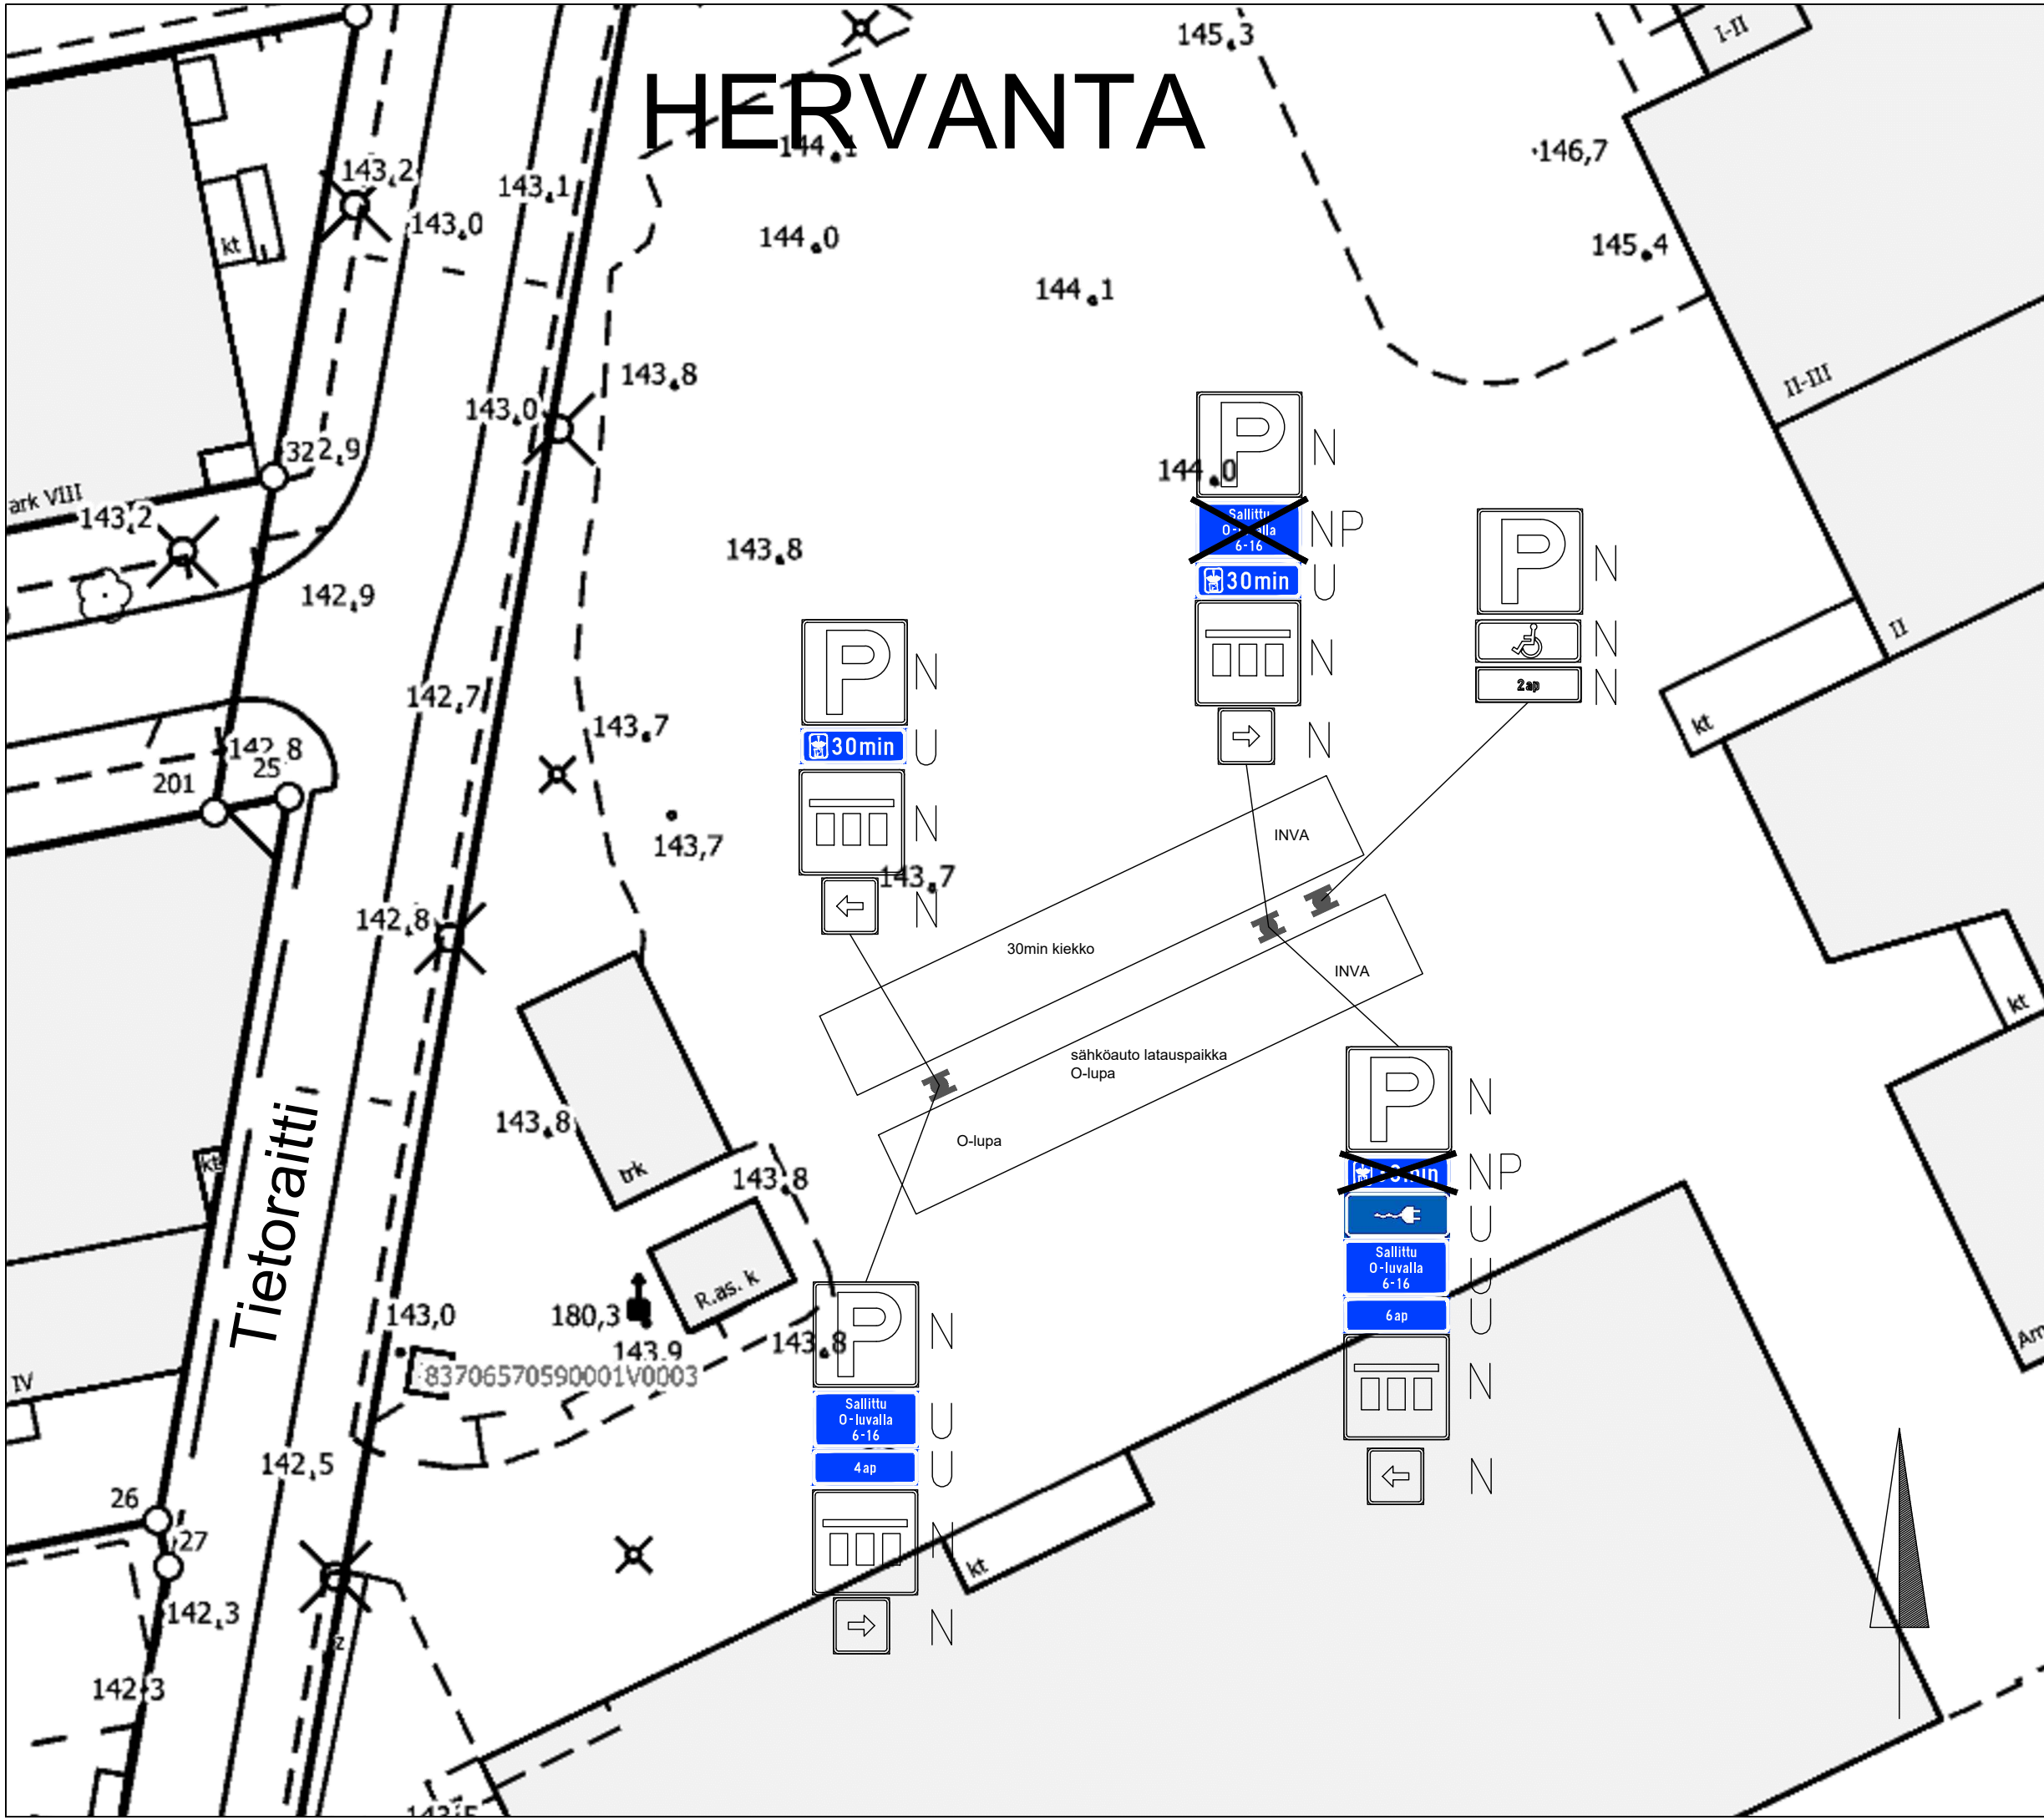

TREDU HEPOLAMMINKATU
 Liikenteenohjauslaitteiden asettaminen
 HERVANTA
 Liikennemerkkisuunnitelma
 Piir.no: 1/21369
 8.2.2021 / LPu
 Liite suunnittelupäällikön päätökseen