



25.2.2026

Alla oleva dokumentti on digitaalisesti allekirjoitettu. Allekirjoittajien ja dokumenttien tiedot

Dokumentti

Tonttijakokartta 9667.pdf

Tiedosto

bc57e9fd7f8dea1784a514e462bb834b710038a5cf2ab0ca9dbb2e9cec506ffdc422f
065498deed85abfbdd63437e7f1e398dc29be7d04e6c1f90bbf9b6d1cac

Tarkistesumma

Allekirjoittajat

Jussi Petteri Syväjärvi

Nimi

Tunnistautumistapa: sähköposti, SMS-tunnistautuminen

Allekirjoitustapa: Genericoidc


25.2.2026

Päivämäärä

Dokumenttien aitouden varmentaminen

Prosessin luontihetkellä kaikista allekirjoitukseen liitetyistä dokumenteista on laskettu tarkistesumma SHA-512 algoritmilla. Varmennuslinkki ohjaa sivulle jossa voitte selvittää onko hallussanne oleva dokumentti sama joka prosessiin on alun perin liitetty ja se jonka olette allekirjoittaneet.

<https://turva.tampere.fi/verify.cgi?link=LgiW1aplm2DmRIZvIm0ctwNsEGUXNYxckVXWxysR5QbDNBPdjr>

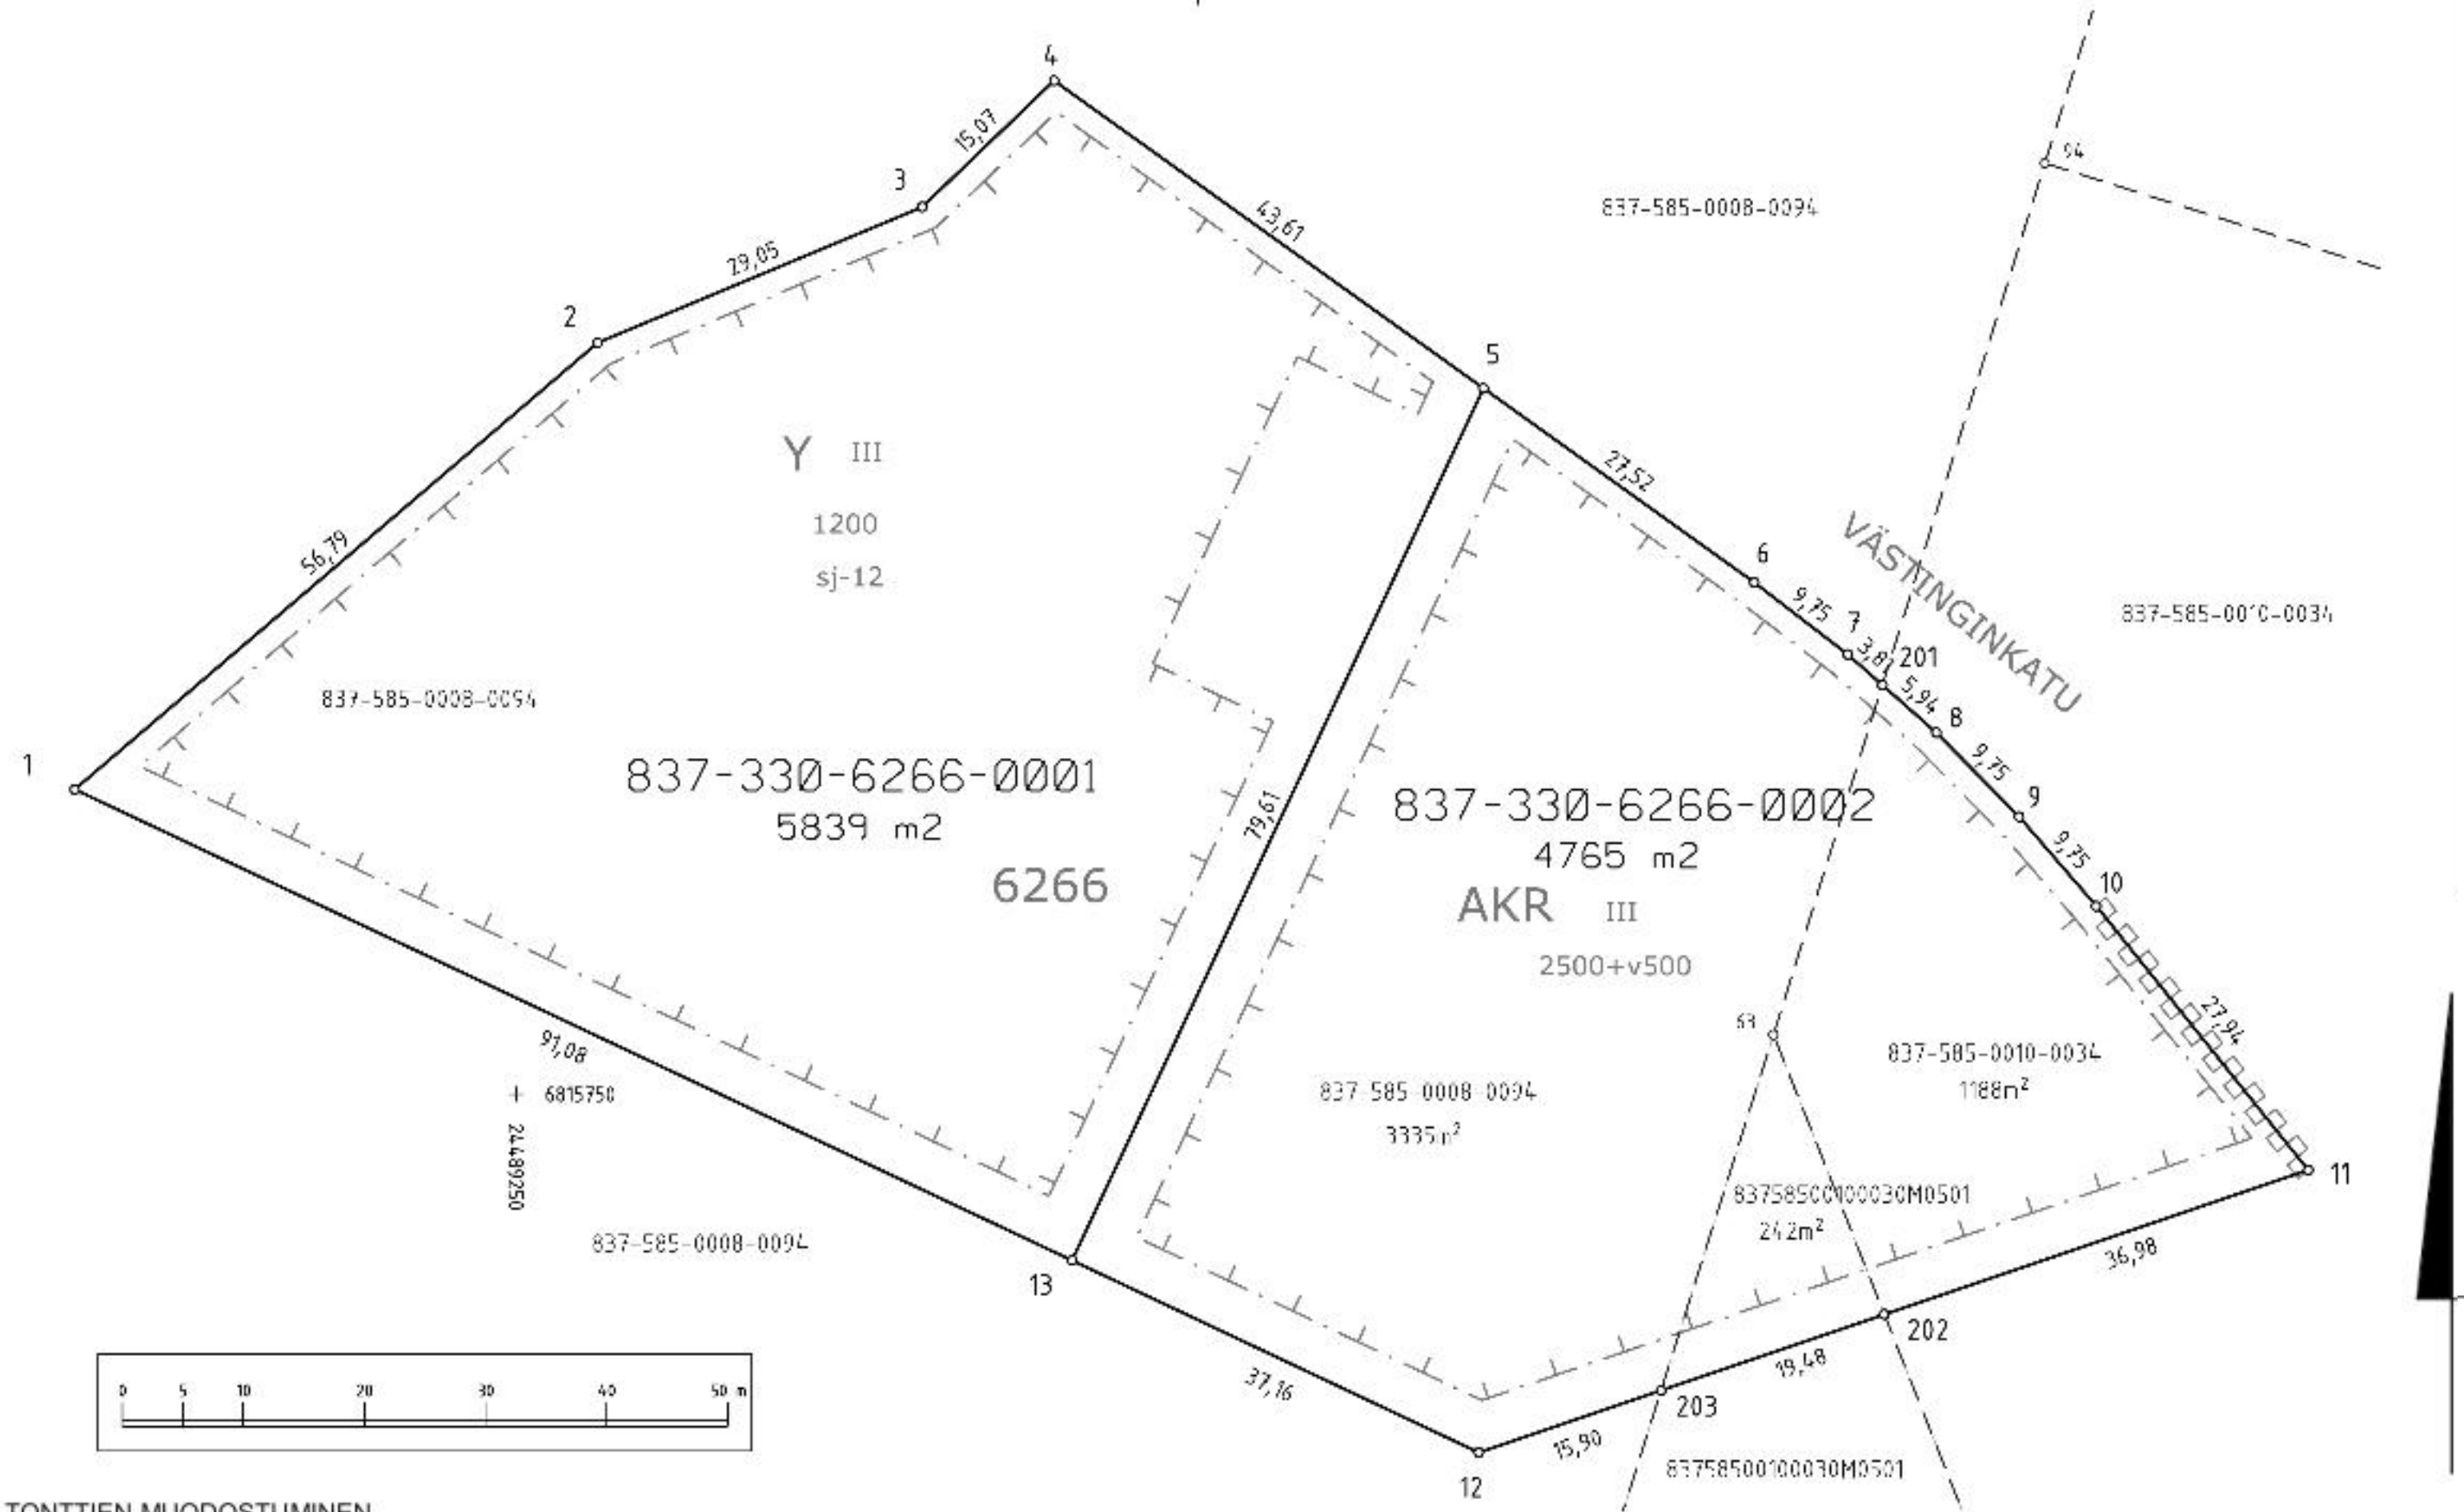

TONTTIEN MUODOSTUMINEN

Kiinteistötunnus	Yht m2	Osa m2	Muodostajayksikkö
837-330-6266-0001	5839	5839	837-585-0008-0094
837-330-6266-0002	4765	3335	837-585-0008-0094
		242	837-585-0010-0030M0501
		1188	837-585-0010-0034

KOORDINAATTILUETTELO
Koordinaatisto: EUREF-FIN (ETRS-GK24)

N:o	X	Y
1	6815775.158	24489213.562
2	6815812.028	24489256.753
3	6815823.246	24489283.554
4	6815833.662	24489294.448
5	6815808.276	24489329.910
6	6815792.253	24489352.279
7	6815786.306	24489360.006
8	6815779.848	24489367.312
9	6815772.909	24489374.163
10	6815765.520	24489380.526
11	6815743.743	24489398.029
12	6815720.425	24489329.534
13	6815736.283	24489295.933
201	6815783.781	24489362.863
202	6815731.826	24489363.022
203	6815725.548	24489344.582

Kartalla ei ole näytetty maanalaisia johtoja.

ERILLINEN TONTTIJAKO N:o 9667	TAMPERE, 837
Asemakaava N:o 8587 14.06.2021	Lahdesjärvi, 330
	Kortteli 6266
Pohjakartan hyväksyi ja tonttijaon laati 23.2.2026	Tulevat tontit:
	837-330-6266-1
Jussi Syväjärvi Maanmittausinsinööri Allekirjoitettu sähköisesti	837-330-6266-2
Kaupungingeodeetti hyväksynyt 25.02.2026 § 5	
Hanke N:o 260091	