




ARK 08110 002 100

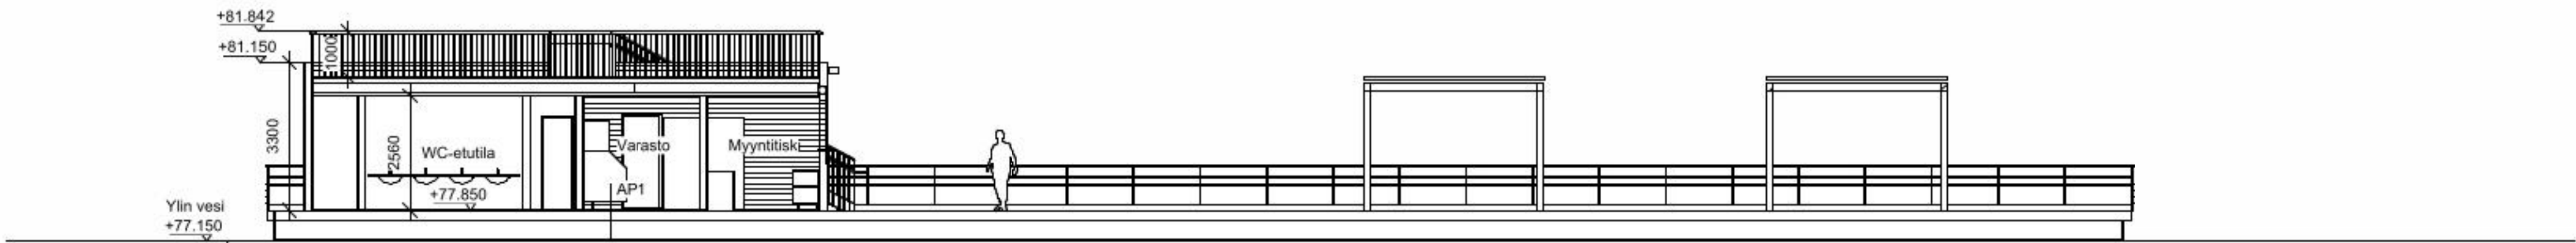


Leikkaus A-A 1:100

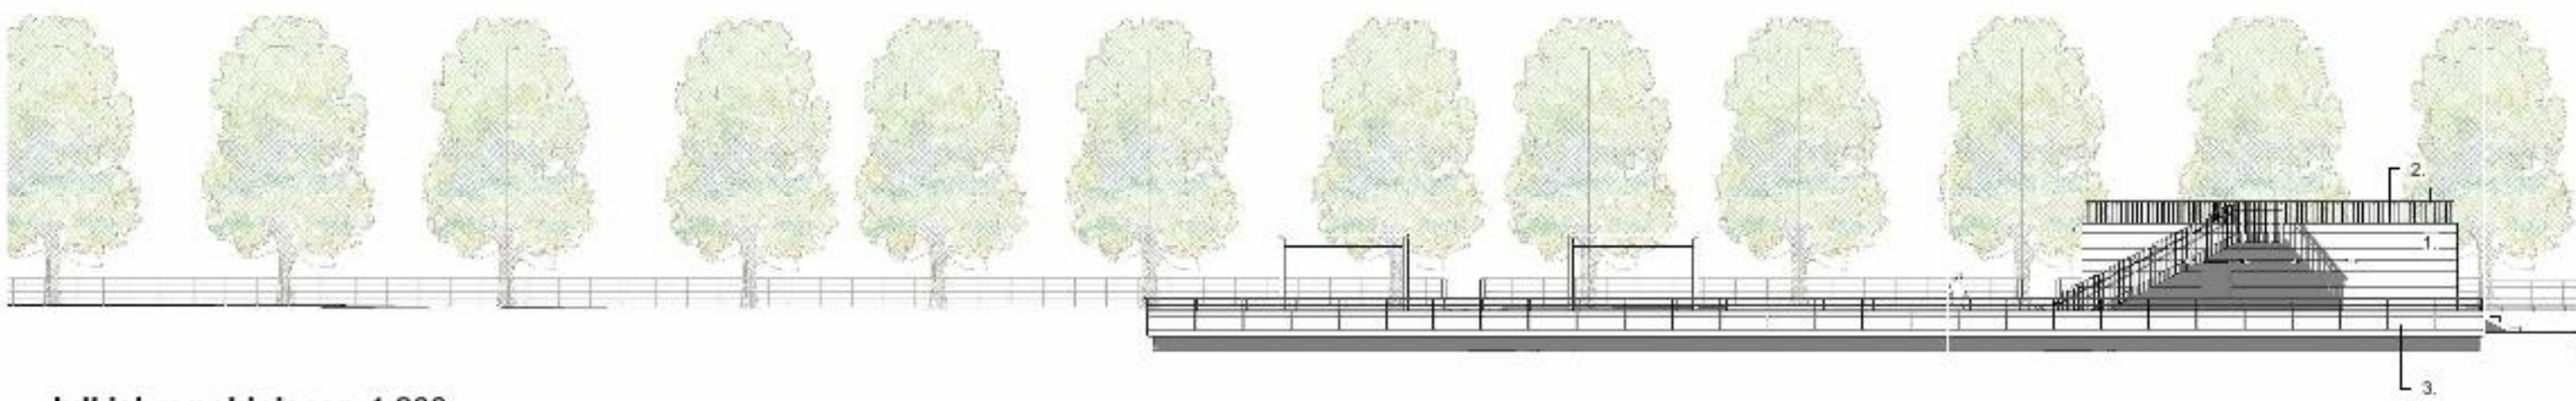


Julkisivu pohjoiseen 1:200

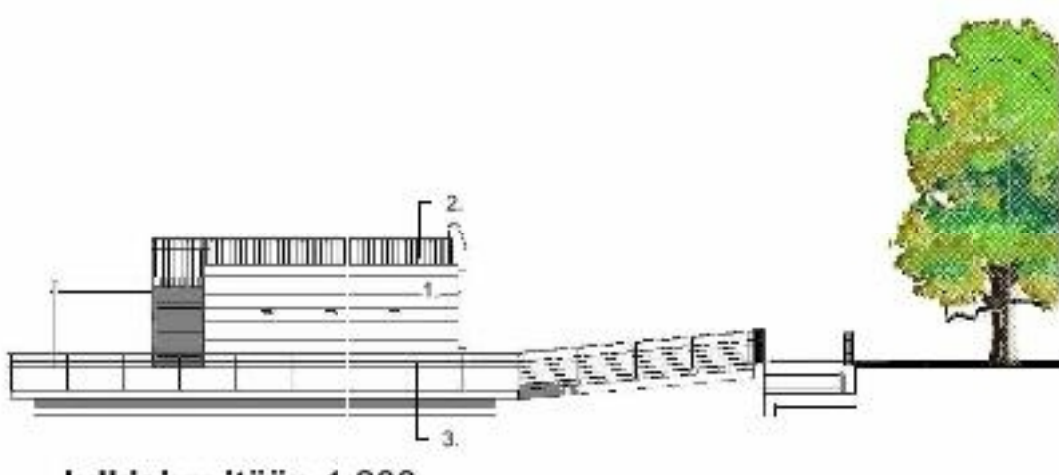

Julkisivu itään 1:200

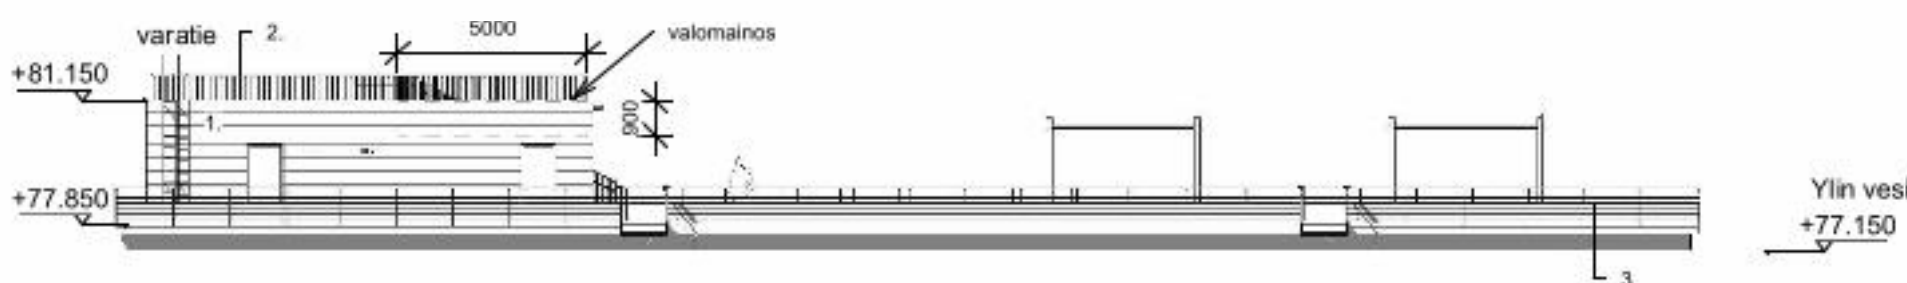

Julkisivu etelään 1:200

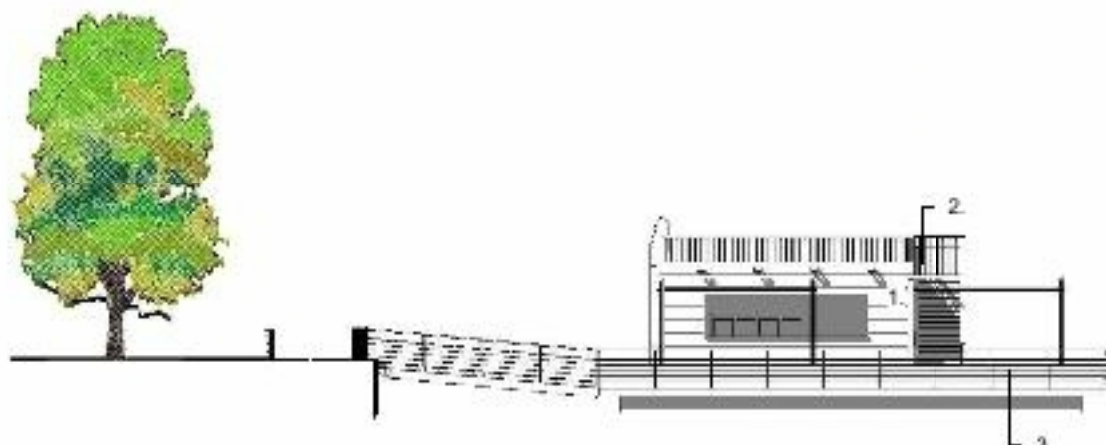

Julkisivu länteen 1:200

Julkisivumateriaalit ja -värit

1. Pontattu vaakalaudoitus
2. Pystyrimoitus 70x50mm kk150
- yläjohde
3. Kaiteet

- kaiderakenteet ja yläjohde
- putomissuojaus, pressu

Ovet, pellitykset, talotekniset asennukset,
pergolarakenteet

valkoinen
valkoinen
puun sävy

puun sävy
valkoinen

valkoinen

Muutos	Pvm	Kuvaus
--------	-----	--------

PÄIVÄYS

17.6.2025

K.O.SA XIII	KORTTELITILA Vesialue	TONTTI/IRNö -	RAKENNUSLUVAN TUNNUS
RAKENNUSTOIMENPIDE MUUTOS			PIIRUSTUSLAJI PÄÄPIIRUSTUS
RATINAN SIVUNNON TERASSI			PIIRUSTUKSEN SISÄLTÖ Sivunnon terassi
			TIEDOSTO MITTAKAAVAT

KOSKIRAVINTOLAT OY



SATAKUNNANKATU 18, 33210 TAMPERE
PUH 010 439 7500

SUUNALA	TYÖ Nro	PIIR Nro
---------	---------	----------

ARK 08110 003 100

ARK 08110 003 100