



Lielahden kaupunginosa
Kortteli 2500
Tontti 28

Tehdaskartanonkatu 24
33400 Tampere

TONTIN RAJA

HIEDANRANNAN TEHDASALUE 1:20 000

Merkkien selitykset:

2500 Korttelin numero
28 Tontin numero
e=0.10 Tehokkuusluku


työ 2% Työhuoneita saadaan tehdä maanpinnan alapuolelle enintään prosenttiluvun osoittama määrä sallitun varsinaisen kerrosalan määrästä.

30h Sallittu asuinhuoneistomäärä.

50.0m Rakennuksen julkisivun enimmäiskorkeus metreinä.


HANKEKUVAUS:

Lielahden vanhan sellutehtaan käytöstä poistunut kuorimohalli ja sen aputilat muutetaan tapahtumatilaksi. Tapahtumatilan laajuus on noin 4000 kem² ja sisältää ison tapahtumahallin ja tapahtumatoiminnan aputilat sekä ravintolatilaa.

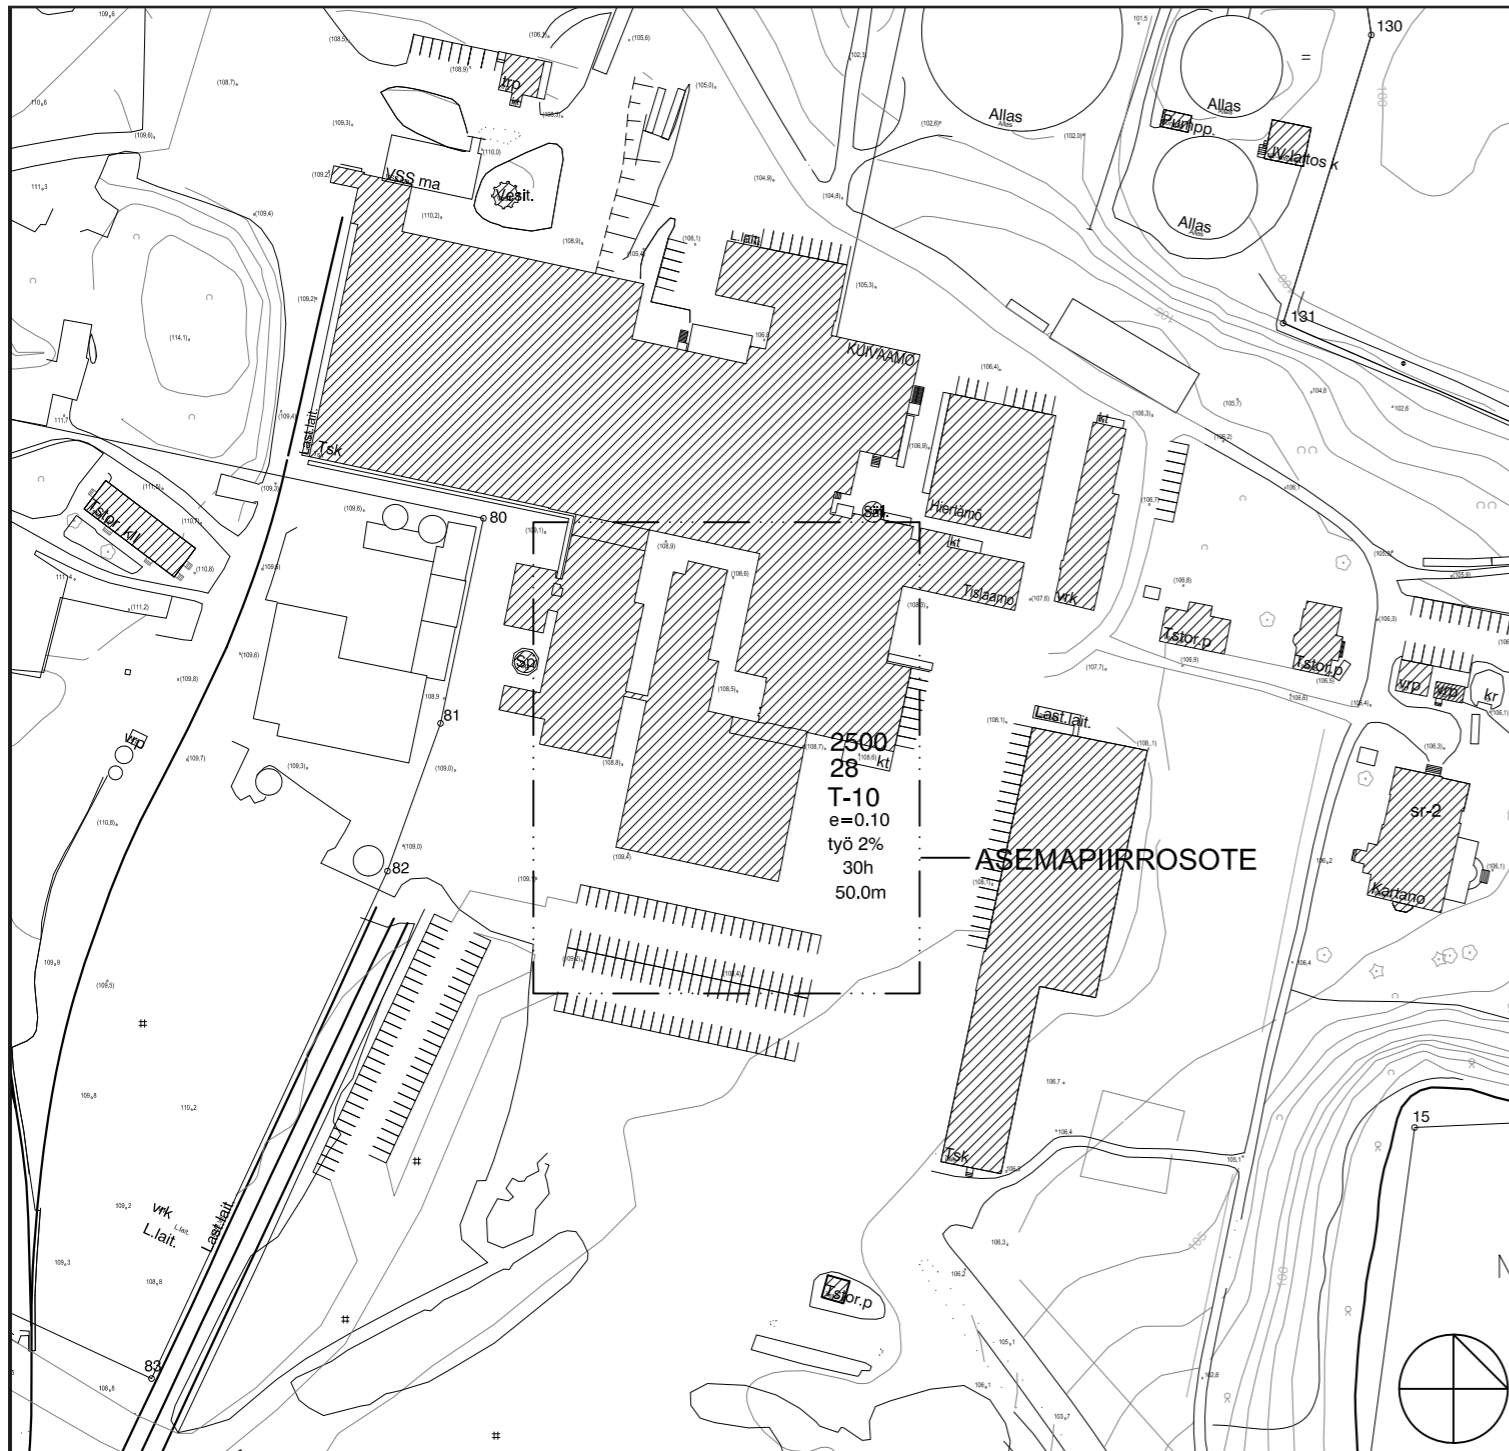

2500
28
T-10
e=0.10
työ 2%
30h
50.0m

ASEMAPIIRROSOTE

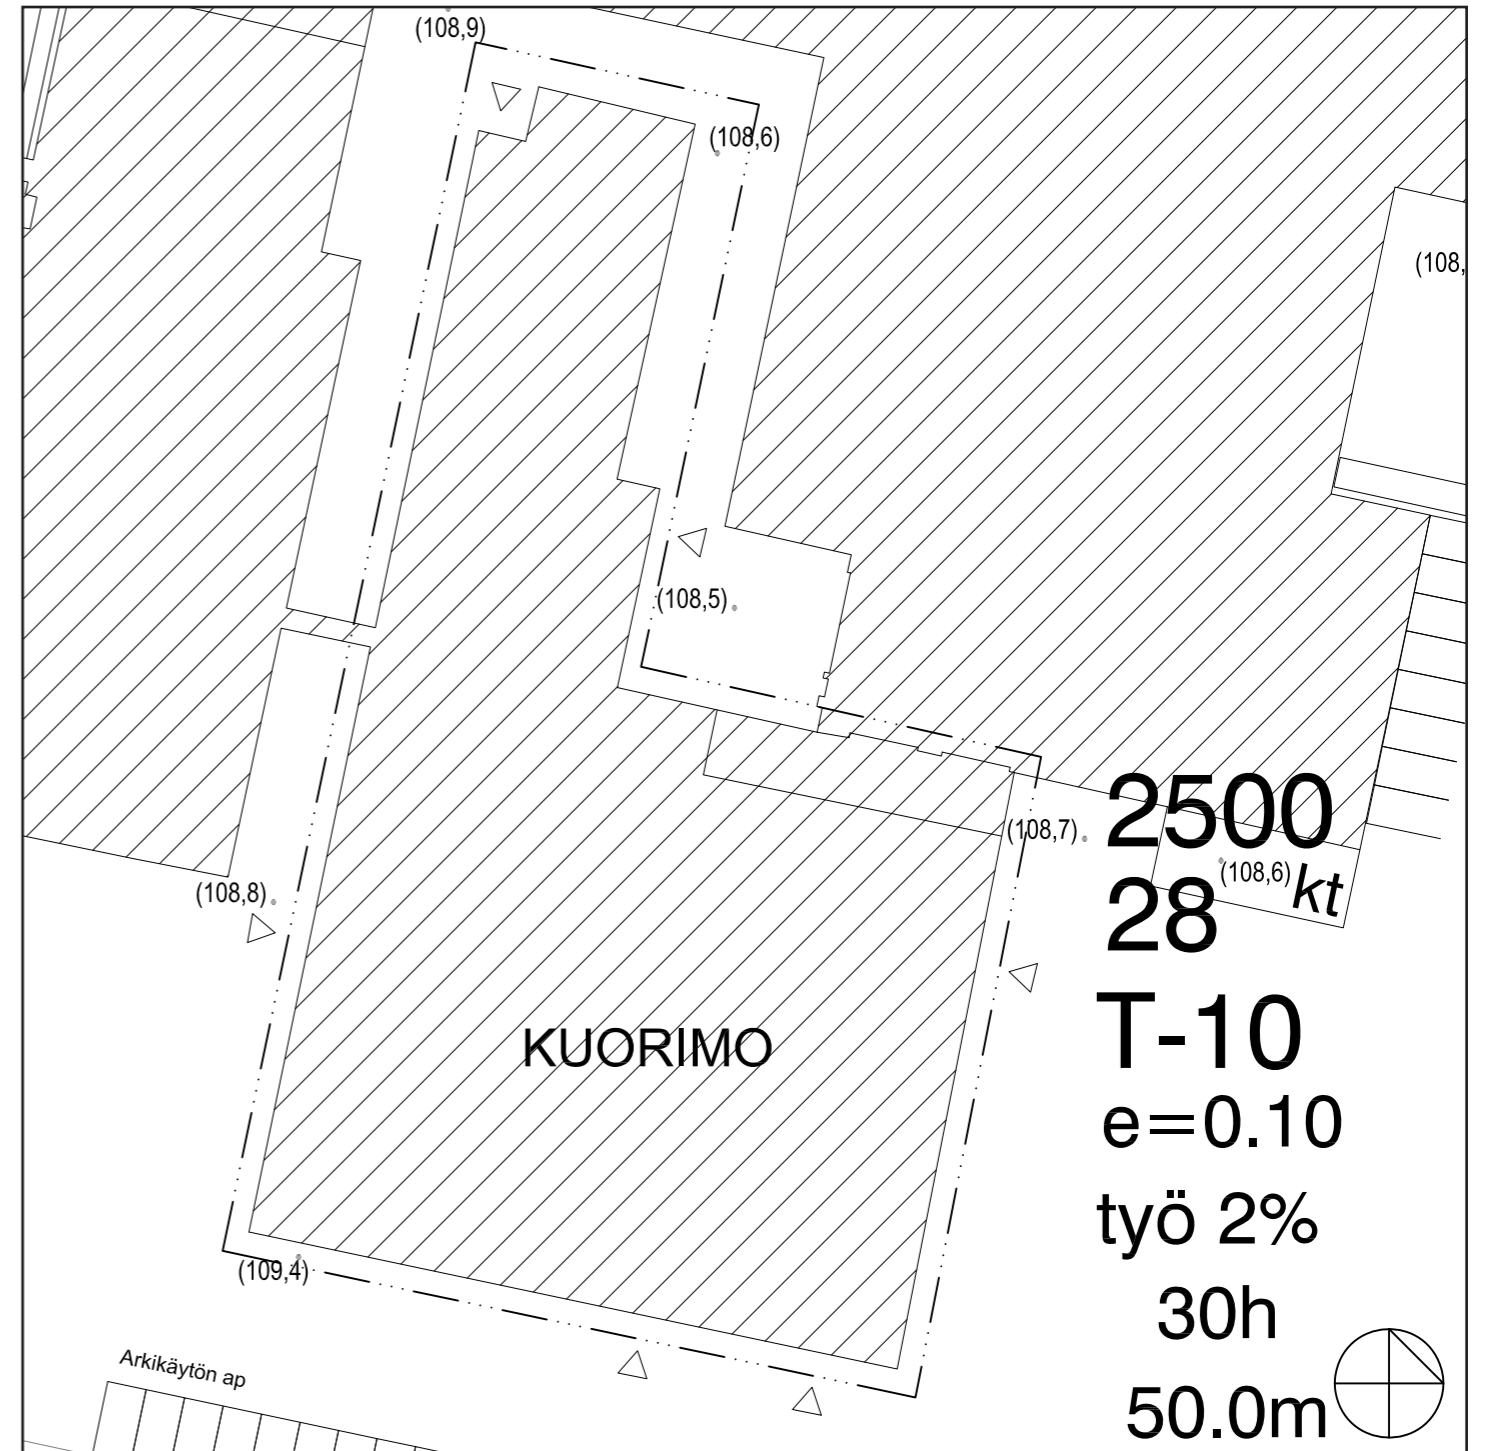

2500
28^(108,6) kt
T-10
e=0.10
työ 2%
30h
50.0m