

4944  
**TY-5 I**  
 e=0.25  
 α=18°/sa

KUKKAPISTE  
 KÄSSÄLÄNKATU 6

TONTIN PINTA-ALA 1819,0 m<sup>2</sup>  
 RAKENNUSOIKEUS e=0,25 454,7 m<sup>2</sup>


HALLI 300,5 m<sup>2</sup>  
 KASVIHUONE 61,6 m<sup>2</sup>  
 ASUNTO 79,5 m<sup>2</sup>  
 KÄYTETTY YHT. 441,6 m<sup>2</sup>  
 KÄYTTÄMÄTTÄ 13,1 m<sup>2</sup>


MUUTOS  
 ASUNNON VARASTO 23,9 m<sup>2</sup>  
 AUTOTALLIT 1 JA 2 49,1 m<sup>2</sup>  
 VARASTO 28,8 m<sup>2</sup>  
 YHT. 101,8 m<sup>2</sup>


YLITYSTÄ 19,5 % 88,7 m<sup>2</sup>

KATOS, JULKISIVUN PINTA-ALASTA 30% AVOINTA  
 PALO-OSASTOINTI EI30

KORKEUSJÄRJESTELMÄ N2000, KOORDINAATTIJÄRJESTELMÄ ETRS-GK24
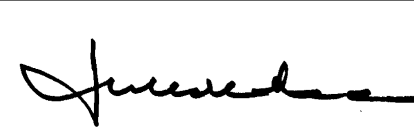
|   |                                      |                 |                         |
|---|--------------------------------------|-----------------|-------------------------|
| K.O.SA<br>RISTINÄRKKU   | KORTTELI/TILA<br>4944                | TONTTI/RNo<br>5 | RAKENNUSLUVAN TUNNUS    |
| RAKENNUSOIKEUS<br>MUUTOS  | PÄÄPIIRUSTUS                         |                 | JUOKS.No<br>1(3)        |
| RAKENNUSKOHTIEN NIMI JA OSOITE<br>KIINTEISTÖ OY TAMPEREEN KUKKAPISTE<br>KÄSSÄLÄNKATU 6<br>33700 TAMPERE               | PIIRUSTUKSEN SISÄLTÖ<br>ASEMAPIIRROS |                 | MITTAKAAVA<br>1:200     |
| <br>arkkitehti juha koskela SAFA | SUUNN. ALA<br>ARK                    | TYÖ No<br>390   | PIIR. No<br>0-01        |
|   | PÄIVÄYS<br>21.09.2020                | YHT.HENK.<br>JK | TIEDOSTO<br>390-6_asema |

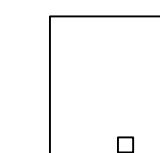

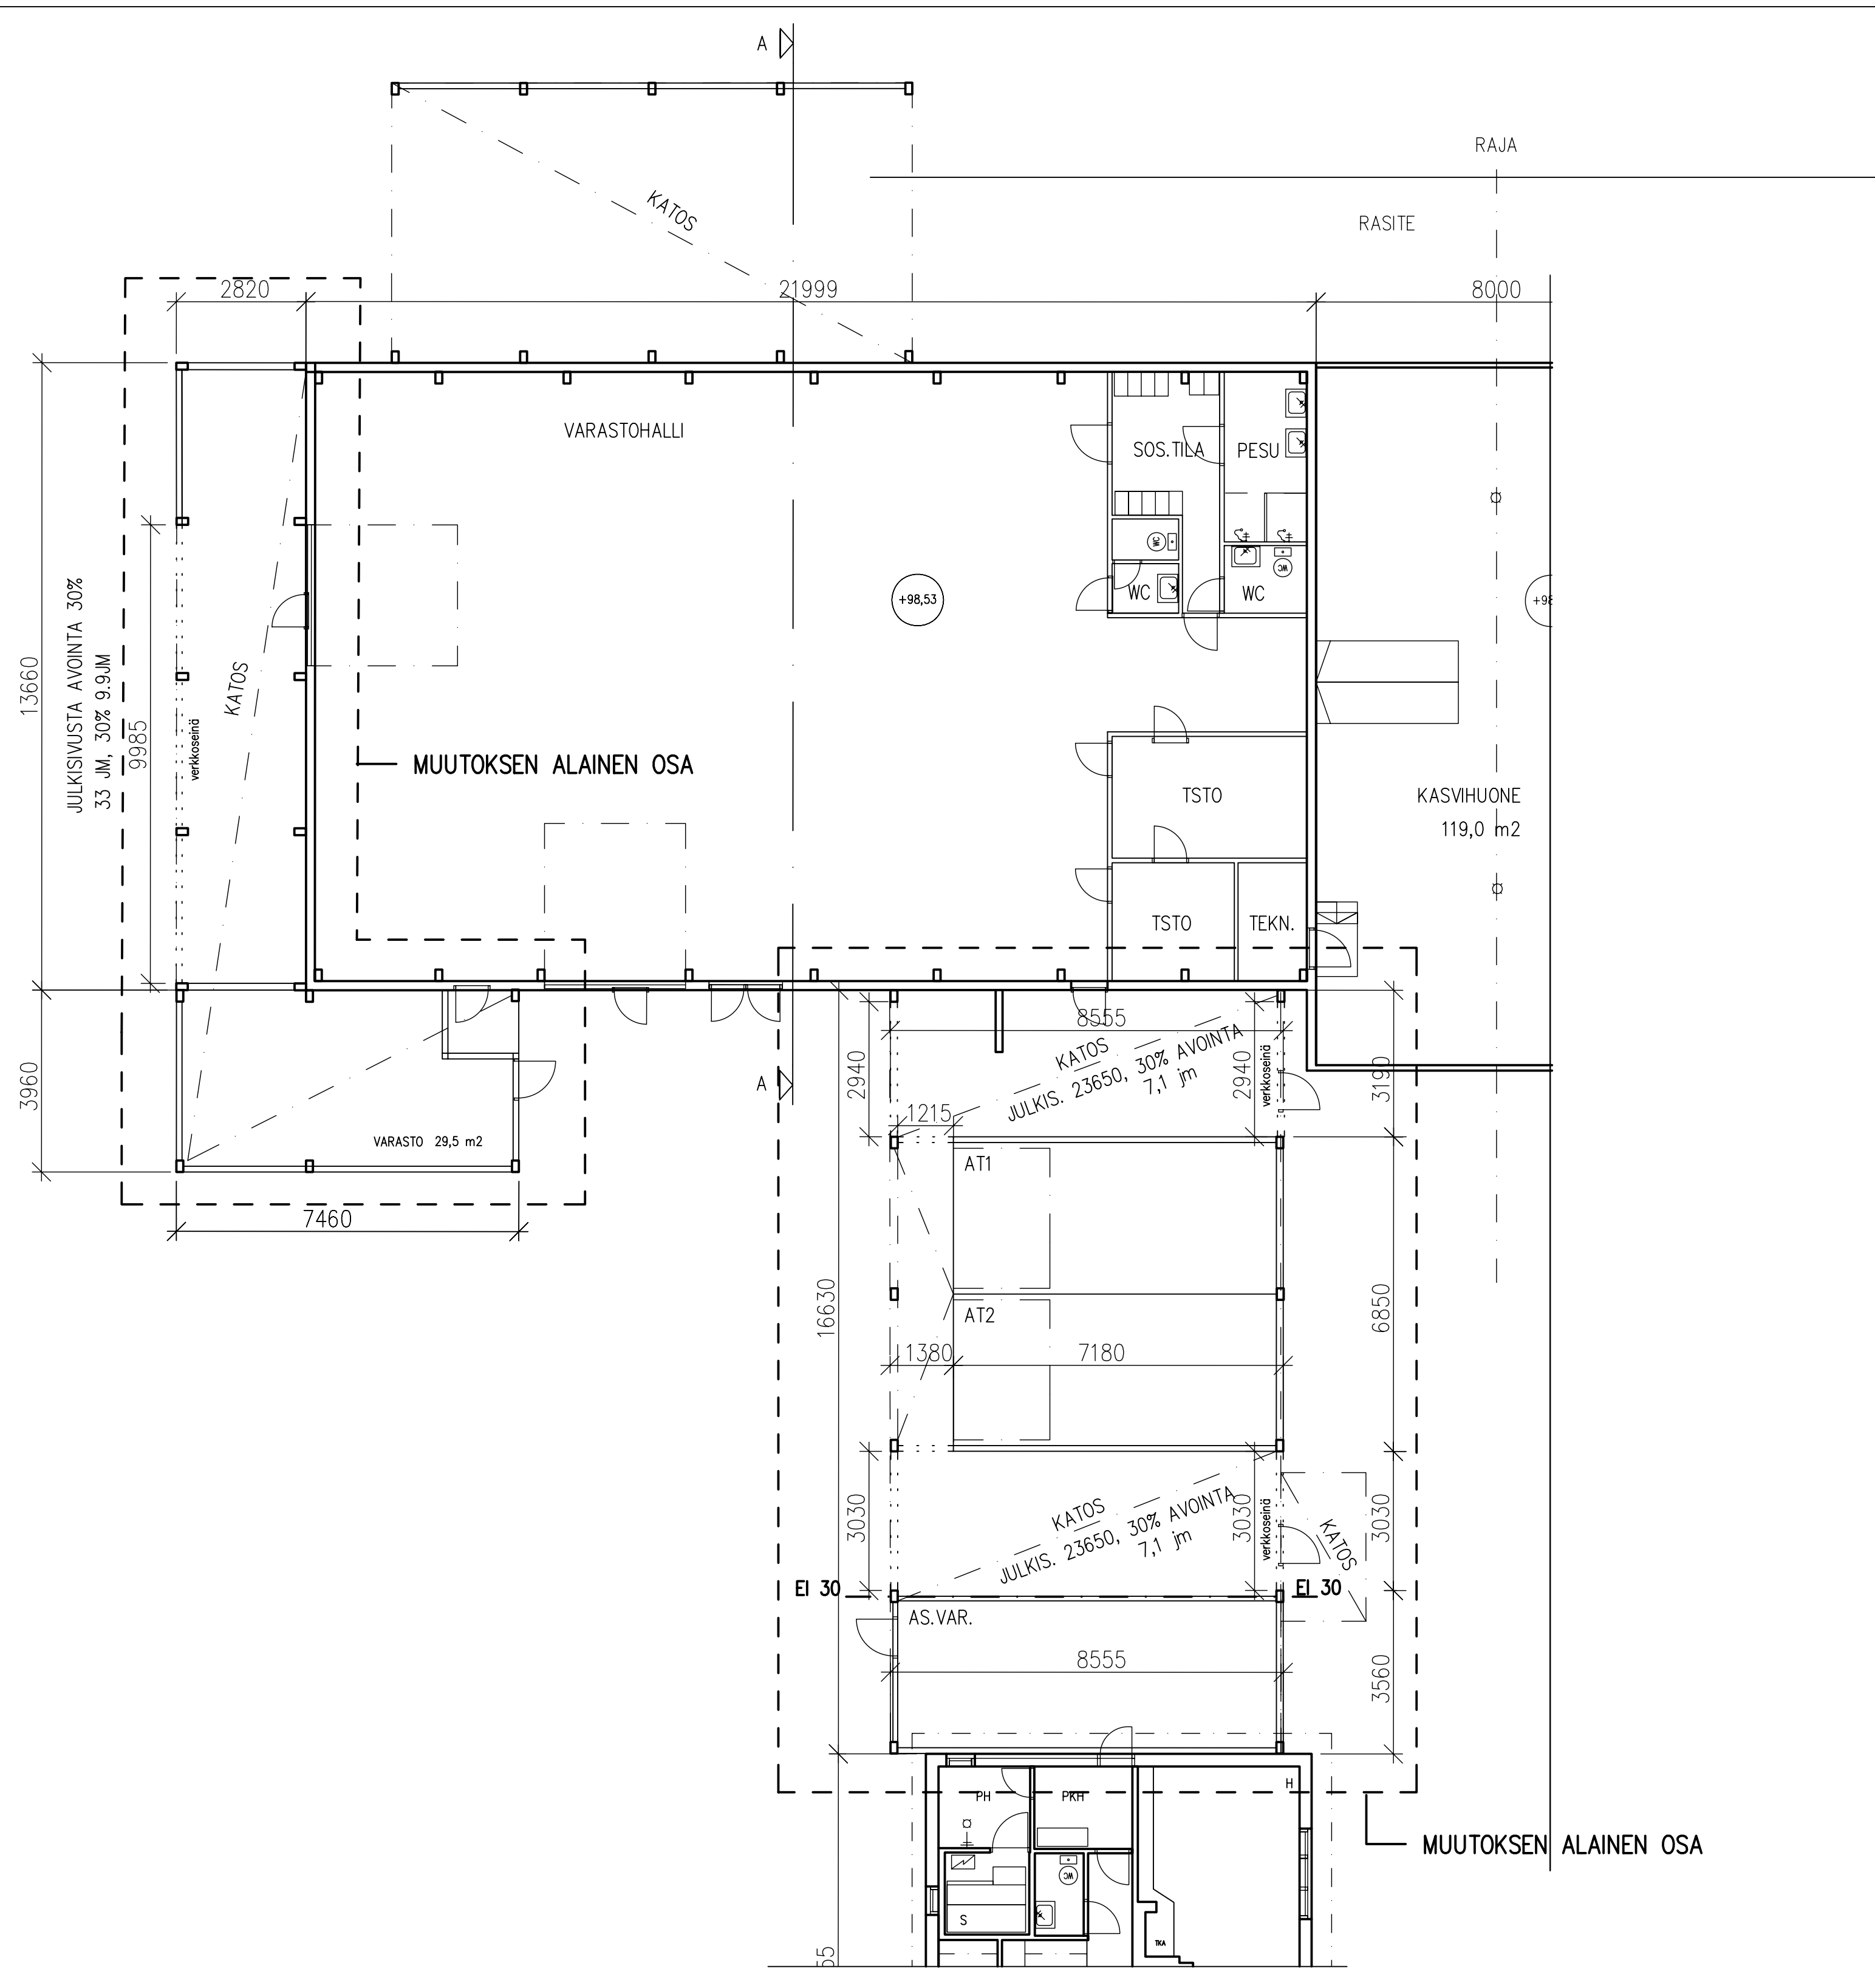



LUPANO. 15-739-R 60 M2 KATOS

KORKEUSJÄRJESTELMÄ N2000, KOORDINAATTIJÄRJESTELMÄ ETRS-GK24

|  |                                   |                       |  |
|--|-----------------------------------|-----------------------|--|
| K.O.SA<br>RISTINARKKU  | KORTTELI/TILA<br>4944             | TONTTI/RN:o<br>5      | RAKENNUSLUVAN TUNNUS   |
| RAKENNUSLOMENPIDE<br>MUUTOS  | PIIRUSTUSLAJI<br>PÄÄPIIRUSTUS     | JUOKS.No<br>2(4)      |  |
| RAKENNUSKOHTIEN NIMI JA OSOITE<br><b>KIINTEISTÖ OY TAMPEREEN KUKKAPISTE</b><br>KÄSSÄLÄNKATU 6<br>33700 TAMPERE | PIIRUSTUKSEN SISÄLTÖ<br>1. KERROS | MITTAKAAVA<br>1:100   |  |
|  | SUUNN.ALA<br><b>ARK</b>           | TYÖ No<br>390         | PIIR.No<br><b>1-01</b>   |
| arkkitehti juha koskela  | SAFA                              | PÄIVÄYS<br>21.09.2020 | YHT.HENK.<br>JK<br>TIEDOSTO<br>390_6_pohja_1krs_100<br>PIIRITÄJÄ |

## JULKISIVUMATERIAALIT JA VÄRIT

1. PELTIKATE, MUSTA
2. PROFILIPELTI, VALKOINEN
3. BETONI, LUONNONHARMAA
4. PELTI, RUSKEA
5. PUU, VAALEANHARMAA


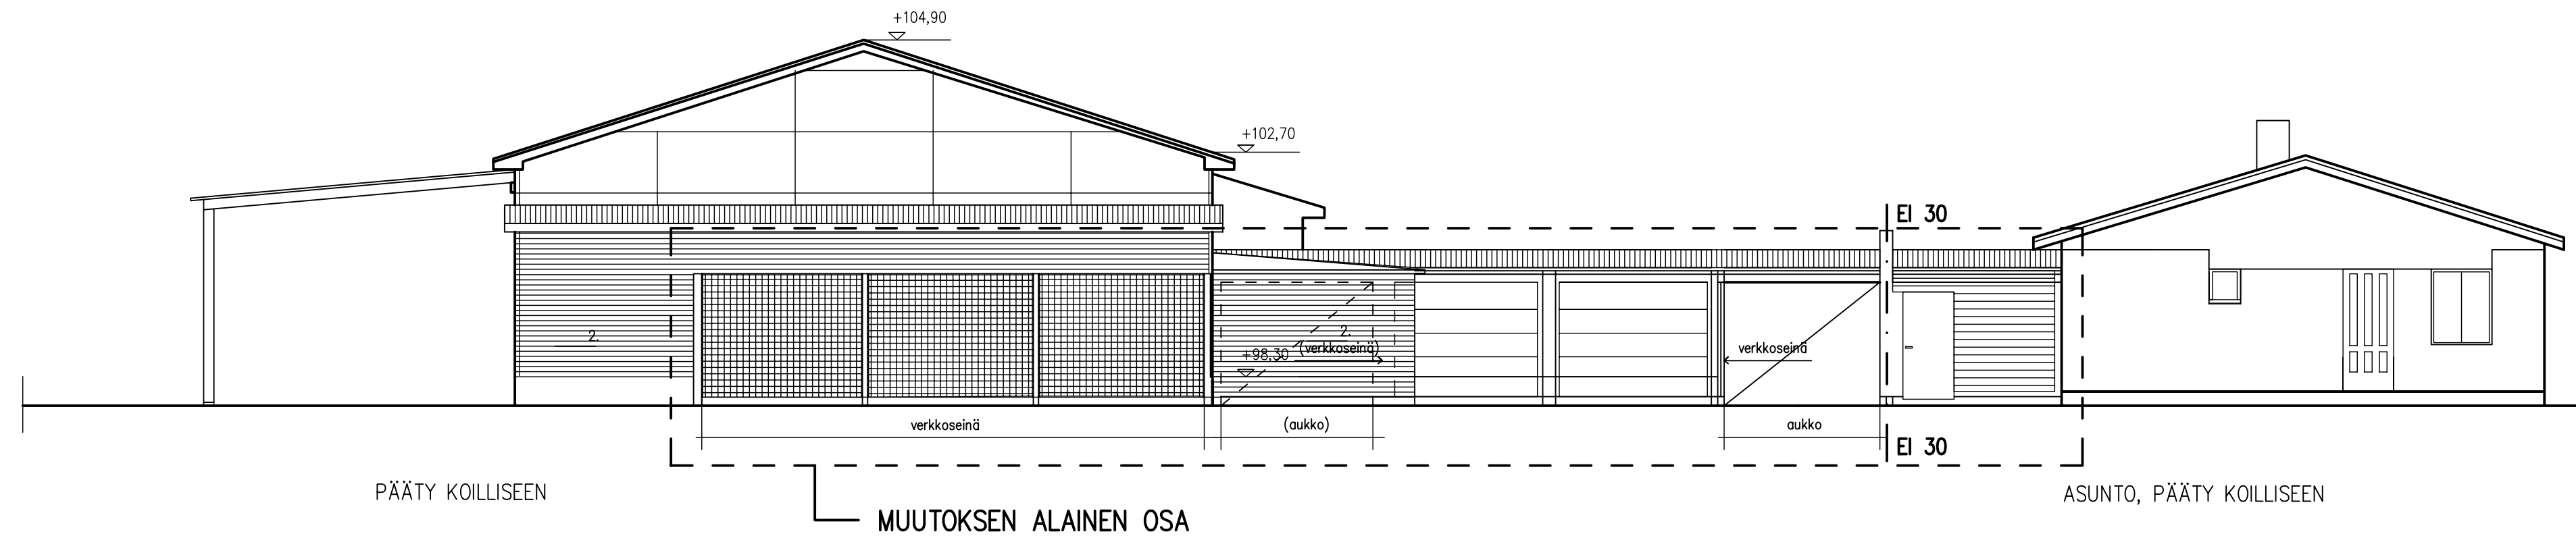
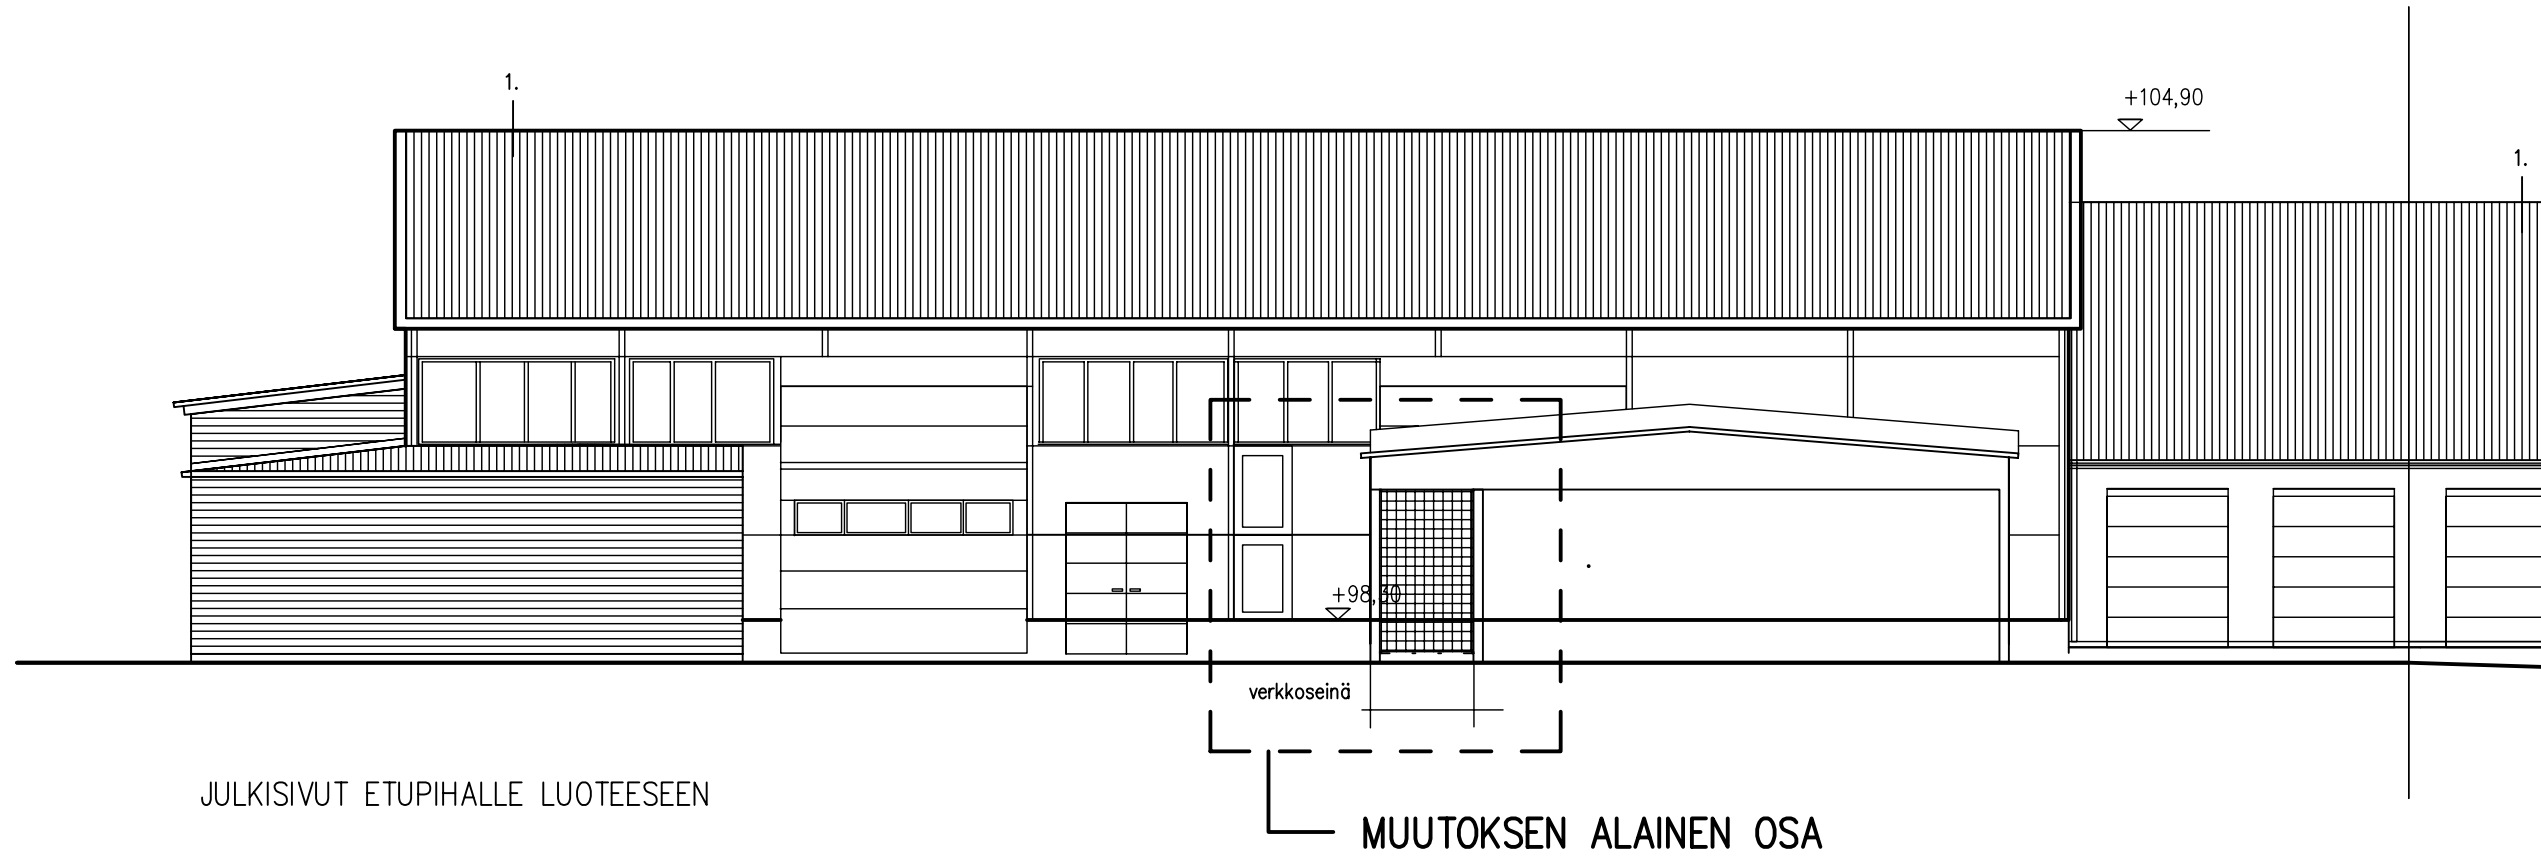


KORKEUSJÄRJESTELMÄ N2000, KOORDINAATTIJÄRJESTELMÄ ETRS-GK24

|   |                       |                 |  |                              |
|---|-----------------------|-----------------|--|------------------------------|
| K.OSA<br>RISTINARKKU  | KORTTELI/TILA<br>4944 | TONTTI/RNo<br>4 | RAKENNUSLUVAN TUNNUS   |                              |
| RAKENNUSLOMAKIRJE<br>MUUTOS   |                       |                 | PIIRUSTUSLaji<br>PÄÄPIIRUSTUS                                    | JUOKS.No<br>3(4)             |
| RAKENNUSKOHTTEEN NIMI JA OSOITE<br><b>KIINTEISTÖ OY TAMPEREEN KUKKAPISTE</b><br>KÄSSÄLÄNKATU 6<br>33700 TAMPERE |                       |                 | PIIRUSTUKSEN SISÄLTÖ<br>JULKISIVU LUOTEeseen<br>PÄÄTY KOILLISEEN | MITTAKAAVA<br>1:100<br>1:100 |
| SUUNN. ALA<br><b>ARK</b>  |                       | TYÖ No<br>390   | PIIR.No<br><b>1-02</b>   | MUUTOS                       |
| PÄIVÄYS<br>21.09.2020   |                       | YHT.HENK.<br>JK | TIEDOSTO<br>390_6_js-luo-ko                                      | PIIRTÄJÄ                     |
| arkkitehti juha koskela   |                       | SAFA            |  |                              |

## JULKISIVUMATERIAALIT JA VÄRIT

1. PELTIKATE, MUSTA
2. PROFIILIPELTI, VALKOINEN
3. BETONI, LUONNONHARMAA
4. PELTI, RUSKEA
5. PUU, VAALEANHARMAA

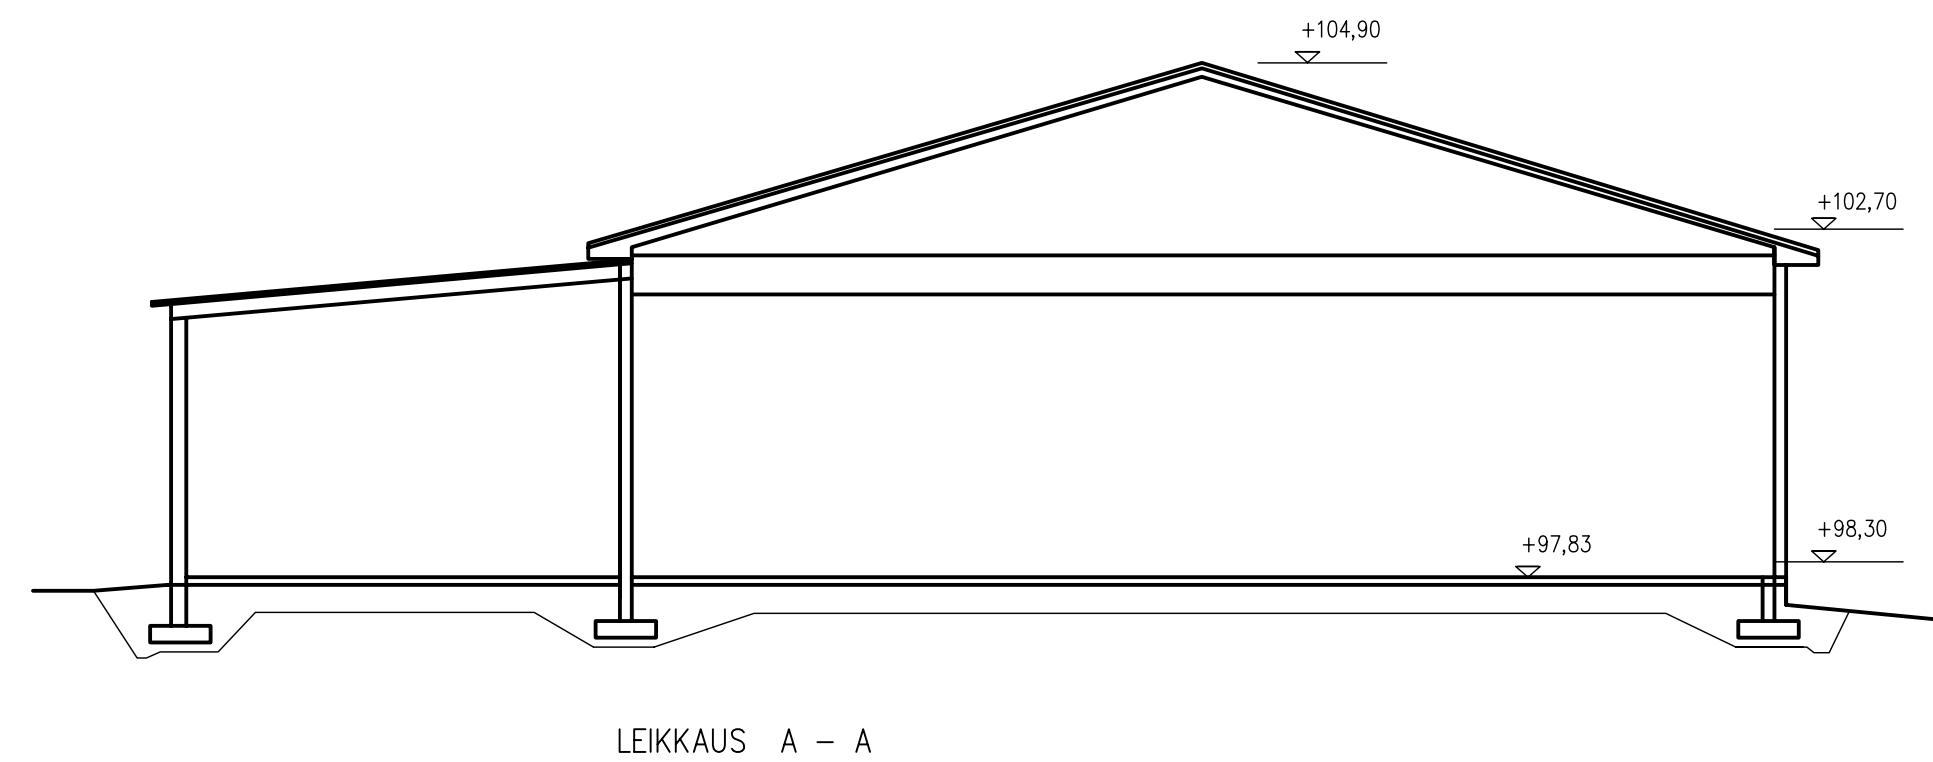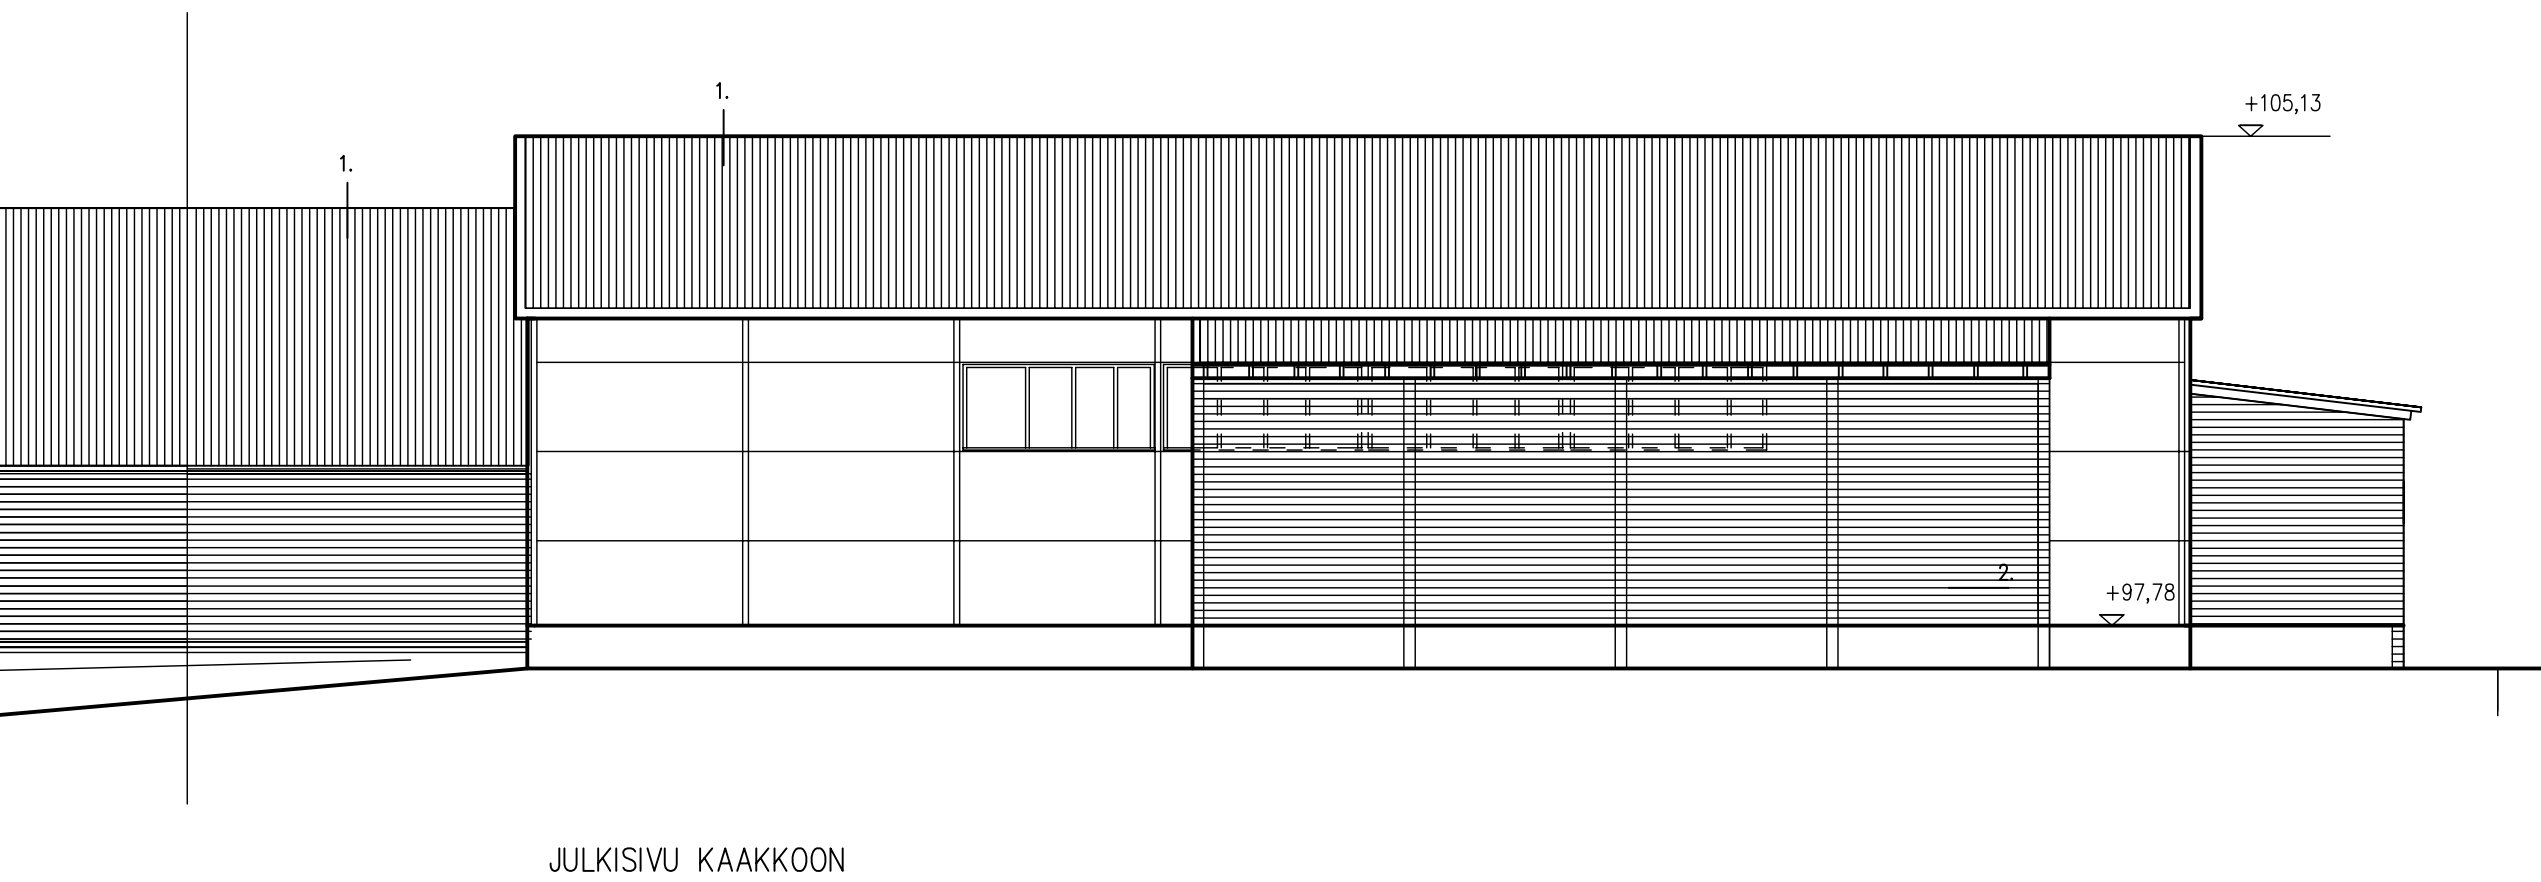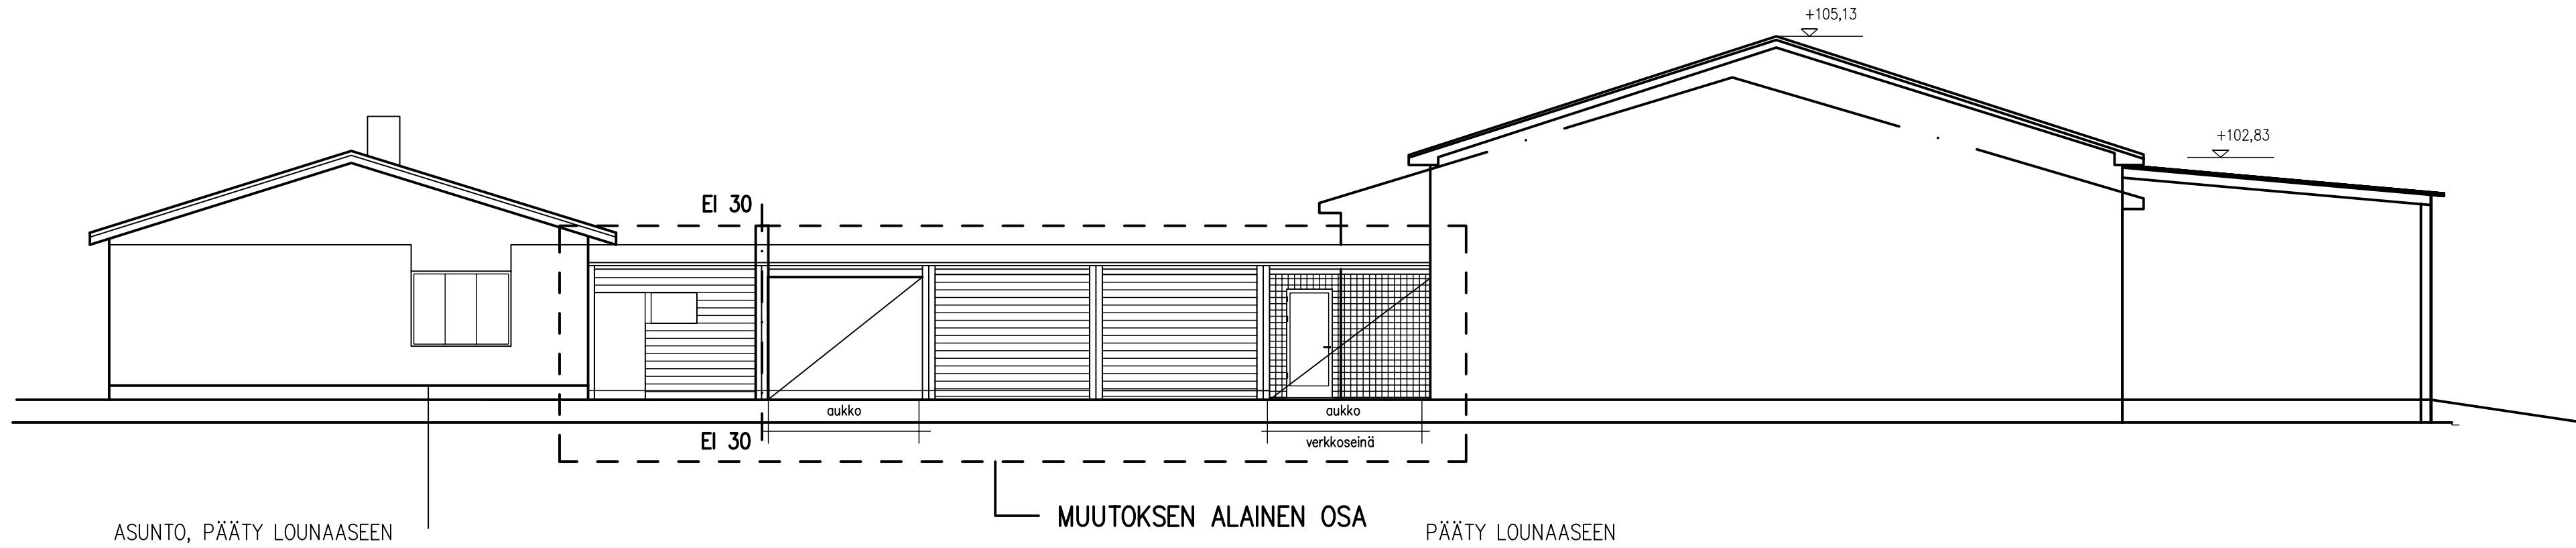

## KORKEUSJÄRJESTELMÄ N2000, KOORDINAATTIJÄRJESTELMÄ ETRS-GK24

|   |                       |                 |  |                                       |
|---|-----------------------|-----------------|--|---------------------------------------|
| K.OSA<br>RISTINARKKU  | KORTTELI/TILA<br>4944 | TONTTI/RNo<br>4 | RAKENNUSLUVAN TUNNUS   |                                       |
| RAKENNUSLOMPPU<br>MUUTOS  |                       |                 | PIIRUSTUSLAI<br>PÄÄPIIRUSTUS   | JUOKS.No<br>4(4)                      |
| RAKENNUSKOHTTEEN NIMI JA OSOITE<br><b>KIINTEISTÖ OY TAMPEREEN KUKKAPISTE</b><br>KÄSSÄLÄNKATU 6<br>33700 TAMPERE |                       |                 | PIIRUSTUKSEN SISÄLTÖ<br>JULKISIVU KOILLISEEN<br>PÄÄTY LOUNAASEEN<br>LEIKKAUS A - A | MITTAKAAVA<br>1:100<br>1:100<br>1:100 |
| SUUNN. ALA<br><b>ARK</b>  |                       | TYÖ No<br>390   | PIIR.No<br><b>1-03</b>   | MUUTOS                                |
| PÄIVÄYS<br>21.09.2020   |                       | YHT.HENK.<br>JK | TIEDOSTO<br>390_6_js_lou_kaa_leikk   | PIIRTÄJÄ                              |
| arkkitehti juha koskela   |                       | SAFA            |  |                                       |