


tasaussuunnitelman mukaan $q_0 \& q_v = 0,030$

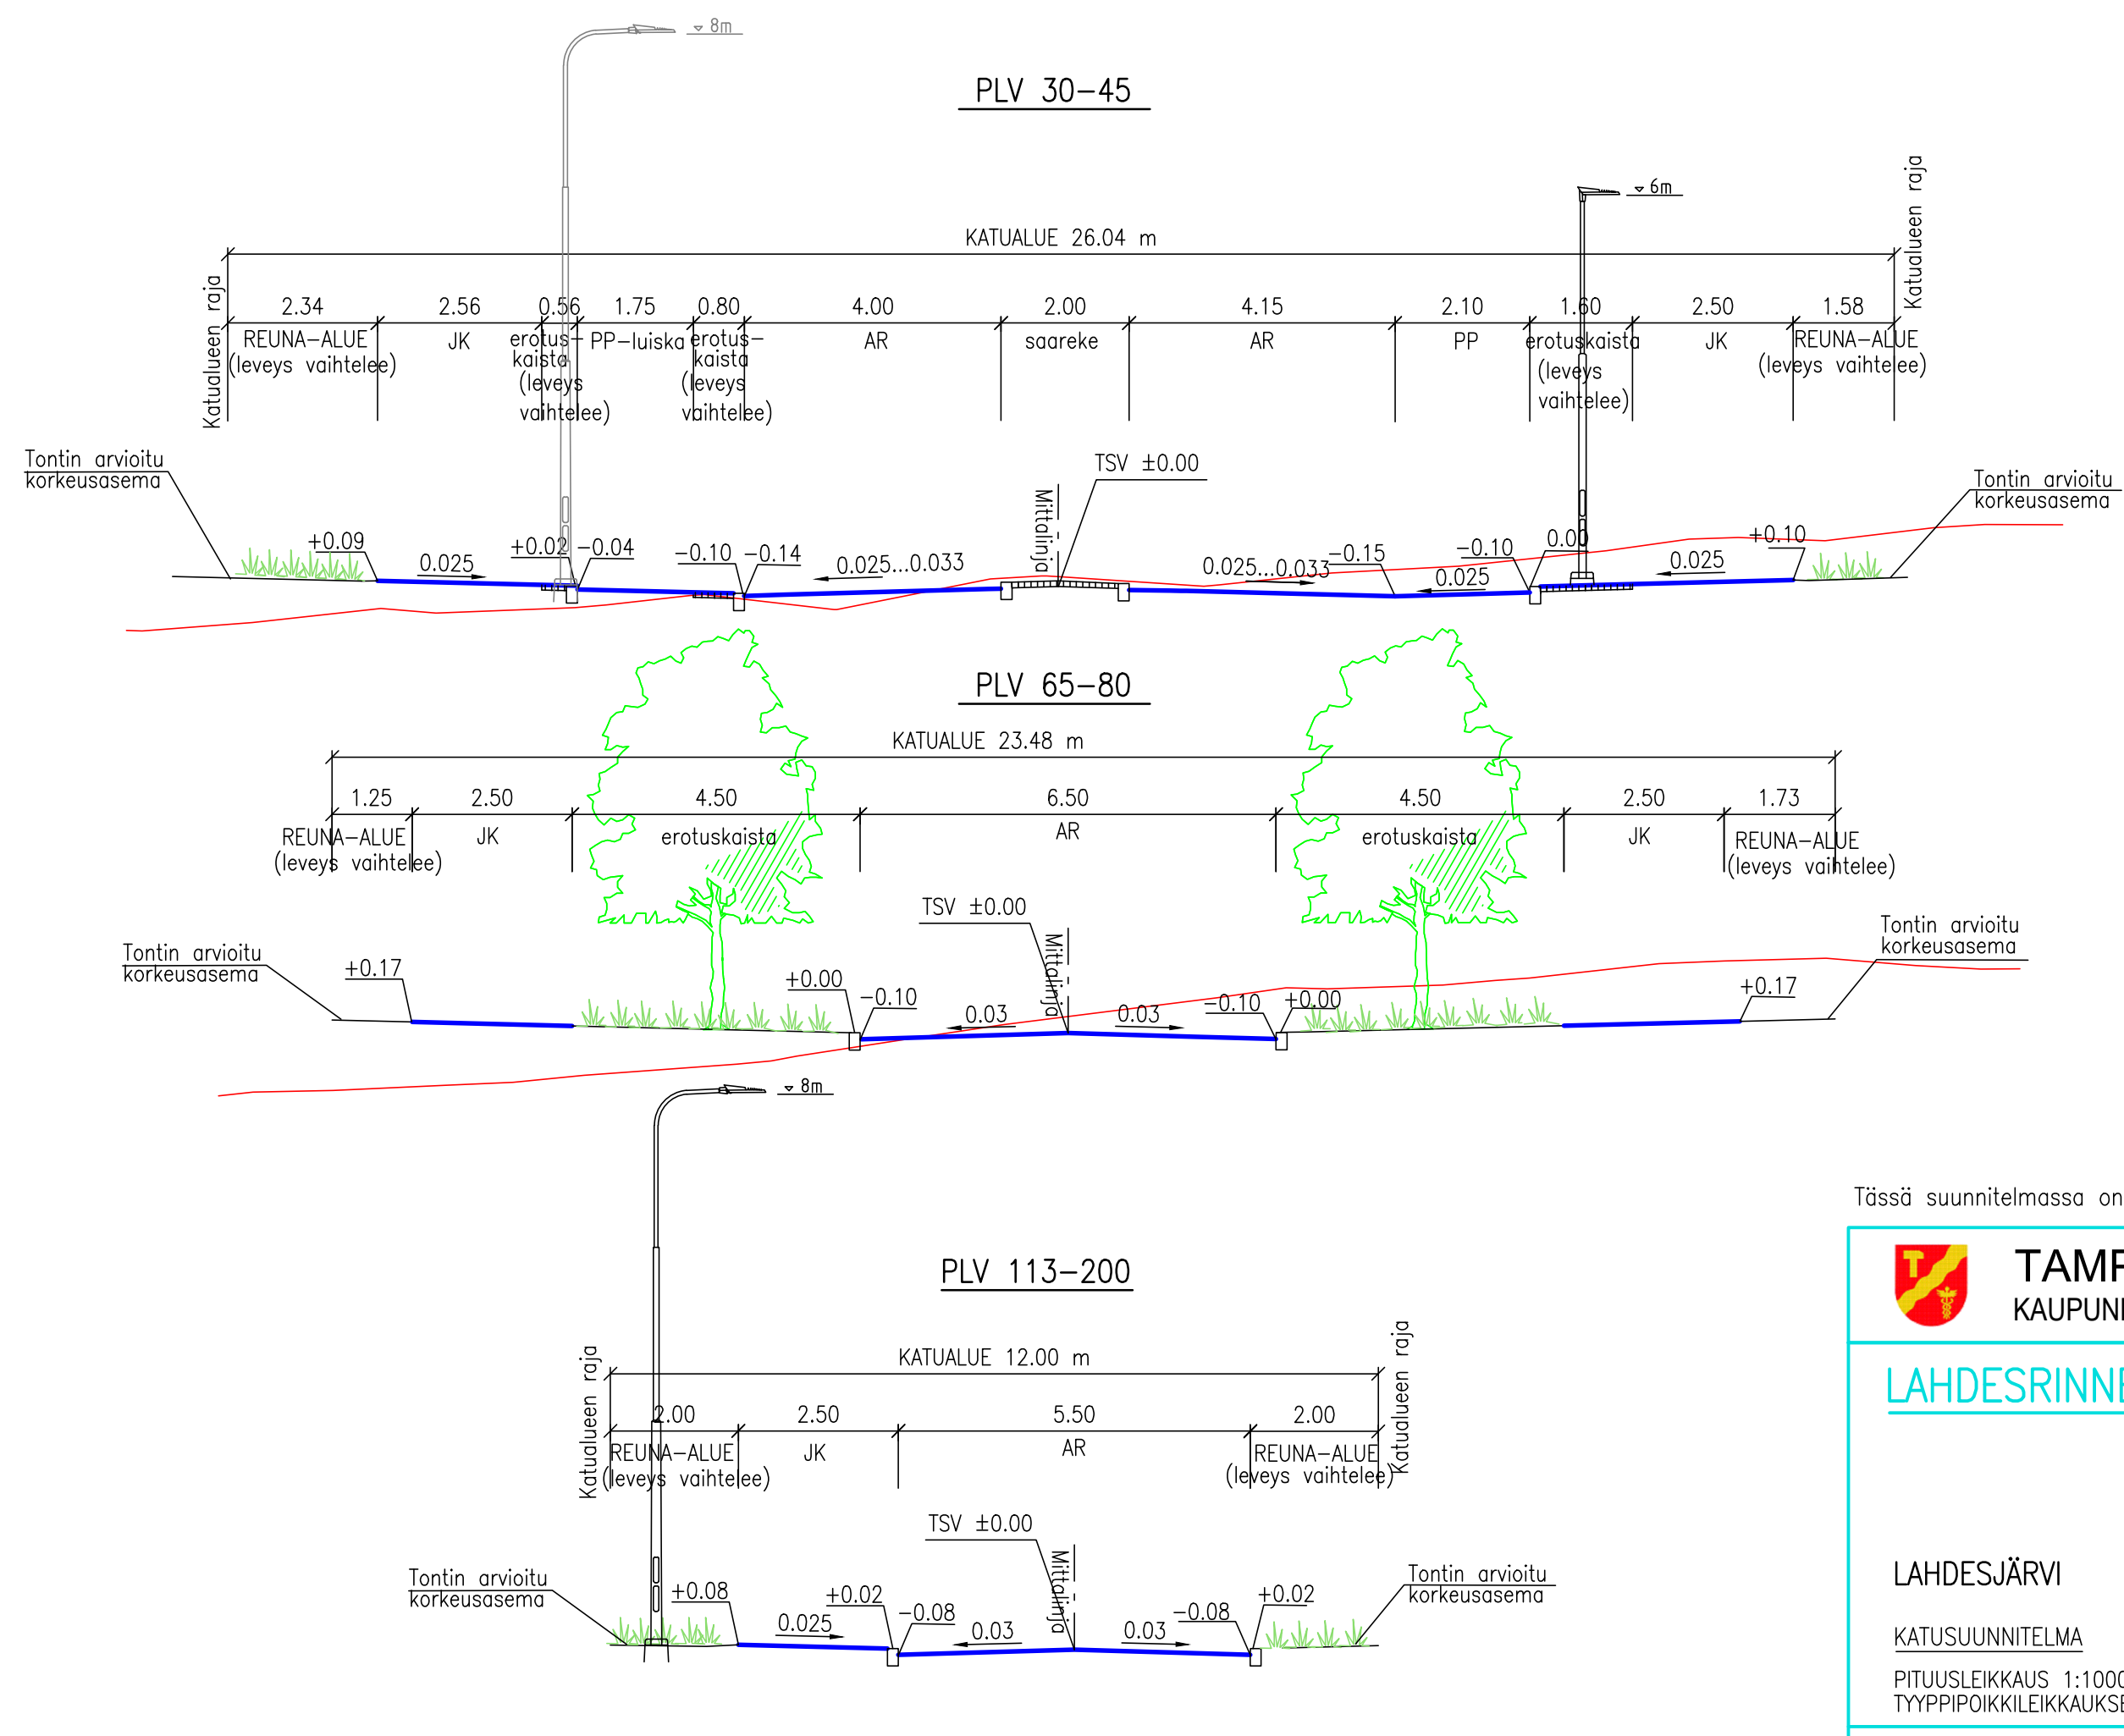

Tässä suunnitelmassa on käytetty ETRS-GK24/N2000 taso- ja korkeuskoordinaatistoa

TAMPEREEN KAUPUNKI KAUPUNKIYMPÄRISTÖN PALVELUALUE	Kaupunkiympäristön rakennuttaminen ja ylläpito	
	Ylan päätös: / § Suunnittelupäällikön päätös: / §	
LAHDESRIINNE LAHDESJÄRVI KATUSUUNNITELMA PITUUSLEIKKAUS 1:1000/1:100 TYYPIPOIKKILEIKKAUKSET 1:100	Muutos	
	Tark.	
	Hyv.	
	Pvm.	13.2.2023
	Korvaa piir.n:o	
	Ark.n:o	
	Piir.n:o	1/21663/2
	Piirt.	A. ALATALO-KELLONIEMI
	Suunn.	NINA TEITTINEN
	Tark.	TAINA KUPARINEN

