


2-KERROKSIINEN RATKAISU

Yhdistettynä kaavamuutokseen nro 8732 (esim. peilikuvana) tai itsenäisenä hankkeena

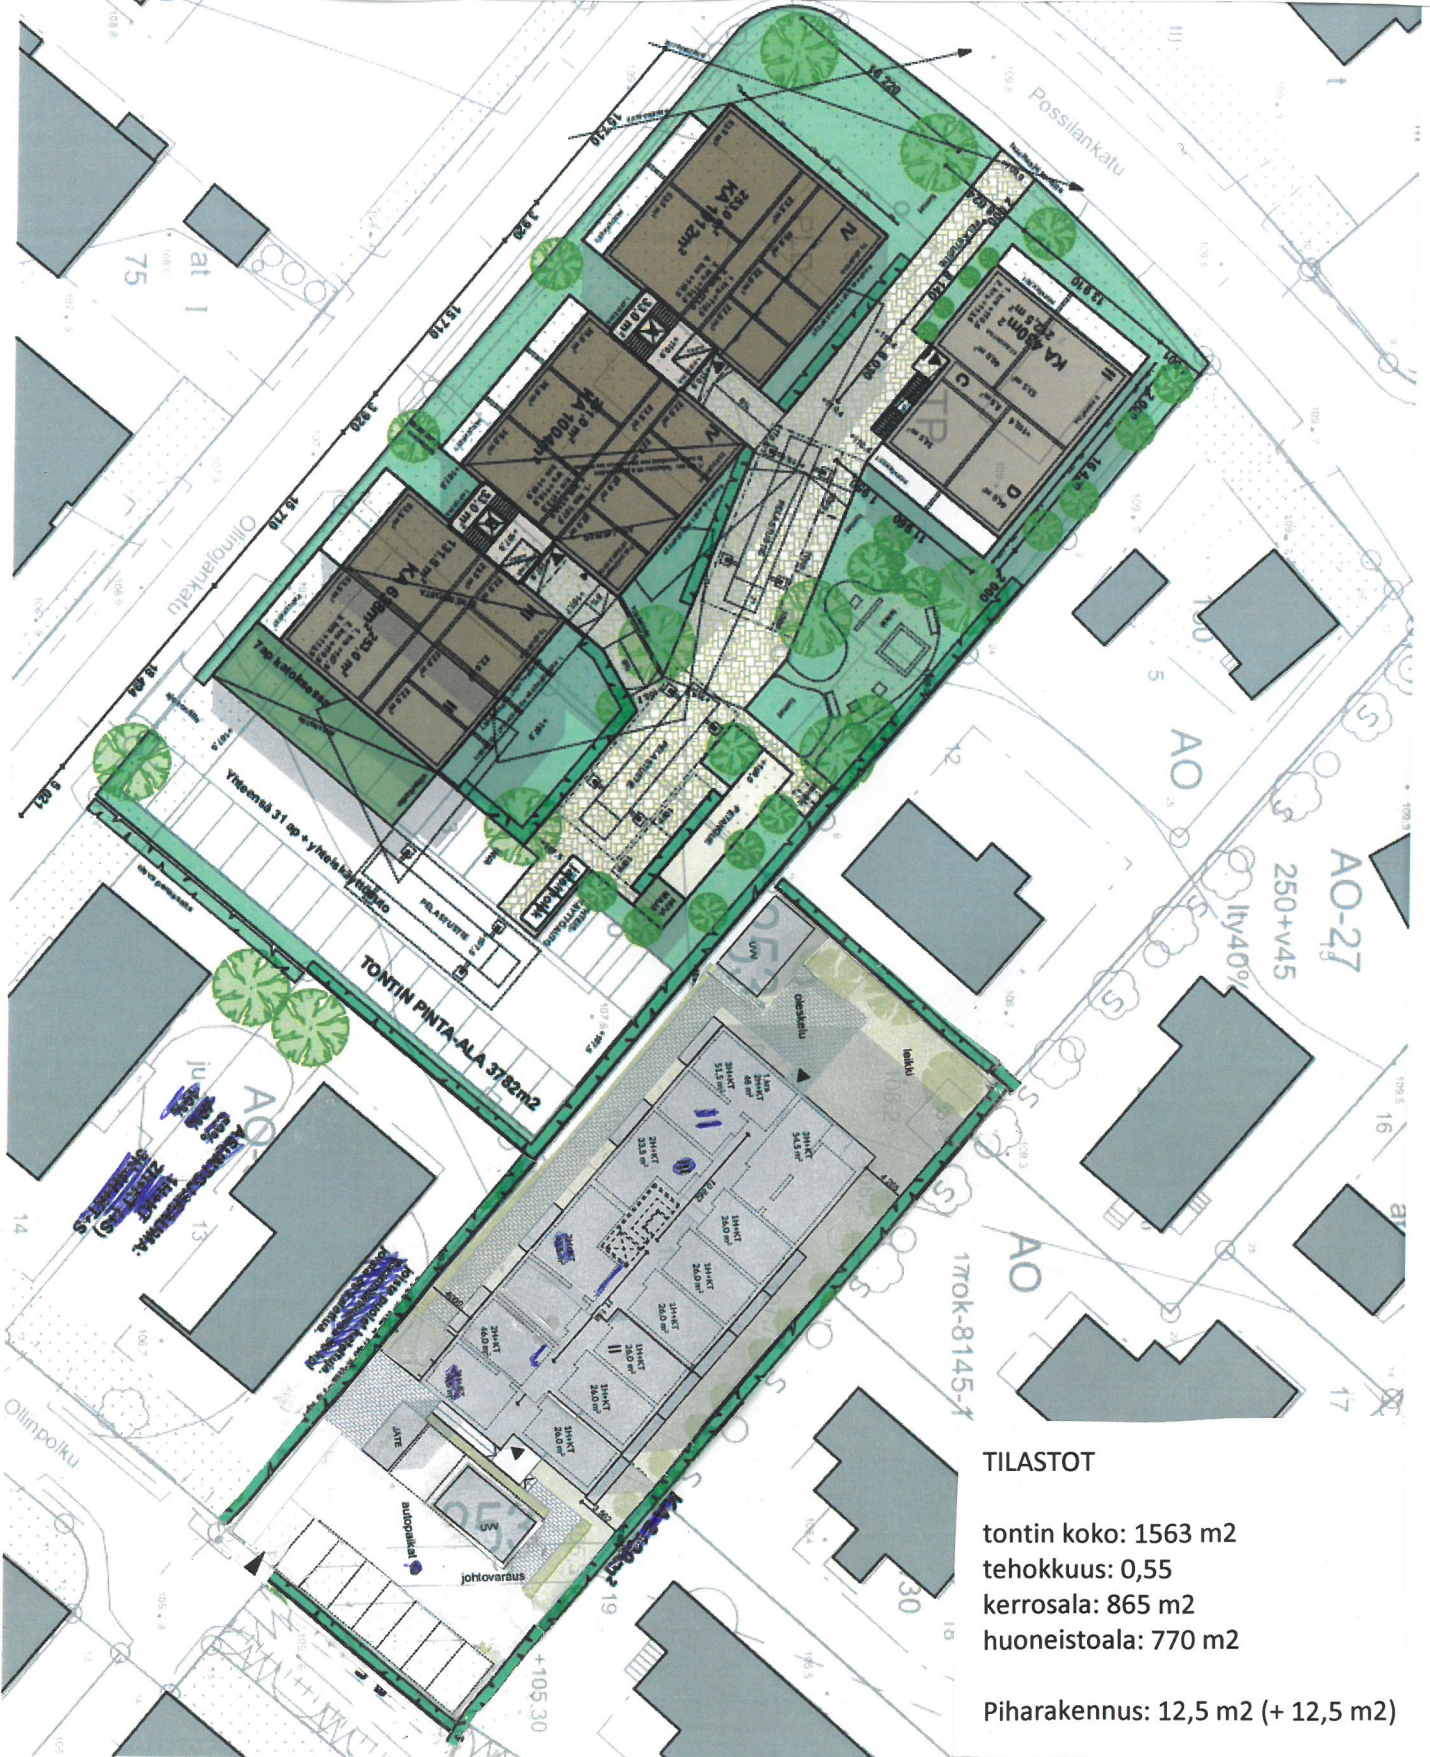

TILASTOT

tontin koko: 1563 m²

tehokkuus: 0,55

kerrosala: 865 m²

huoneistoala: 770 m²

Piharakennus: 12,5 m² (+ 12,5 m²)