
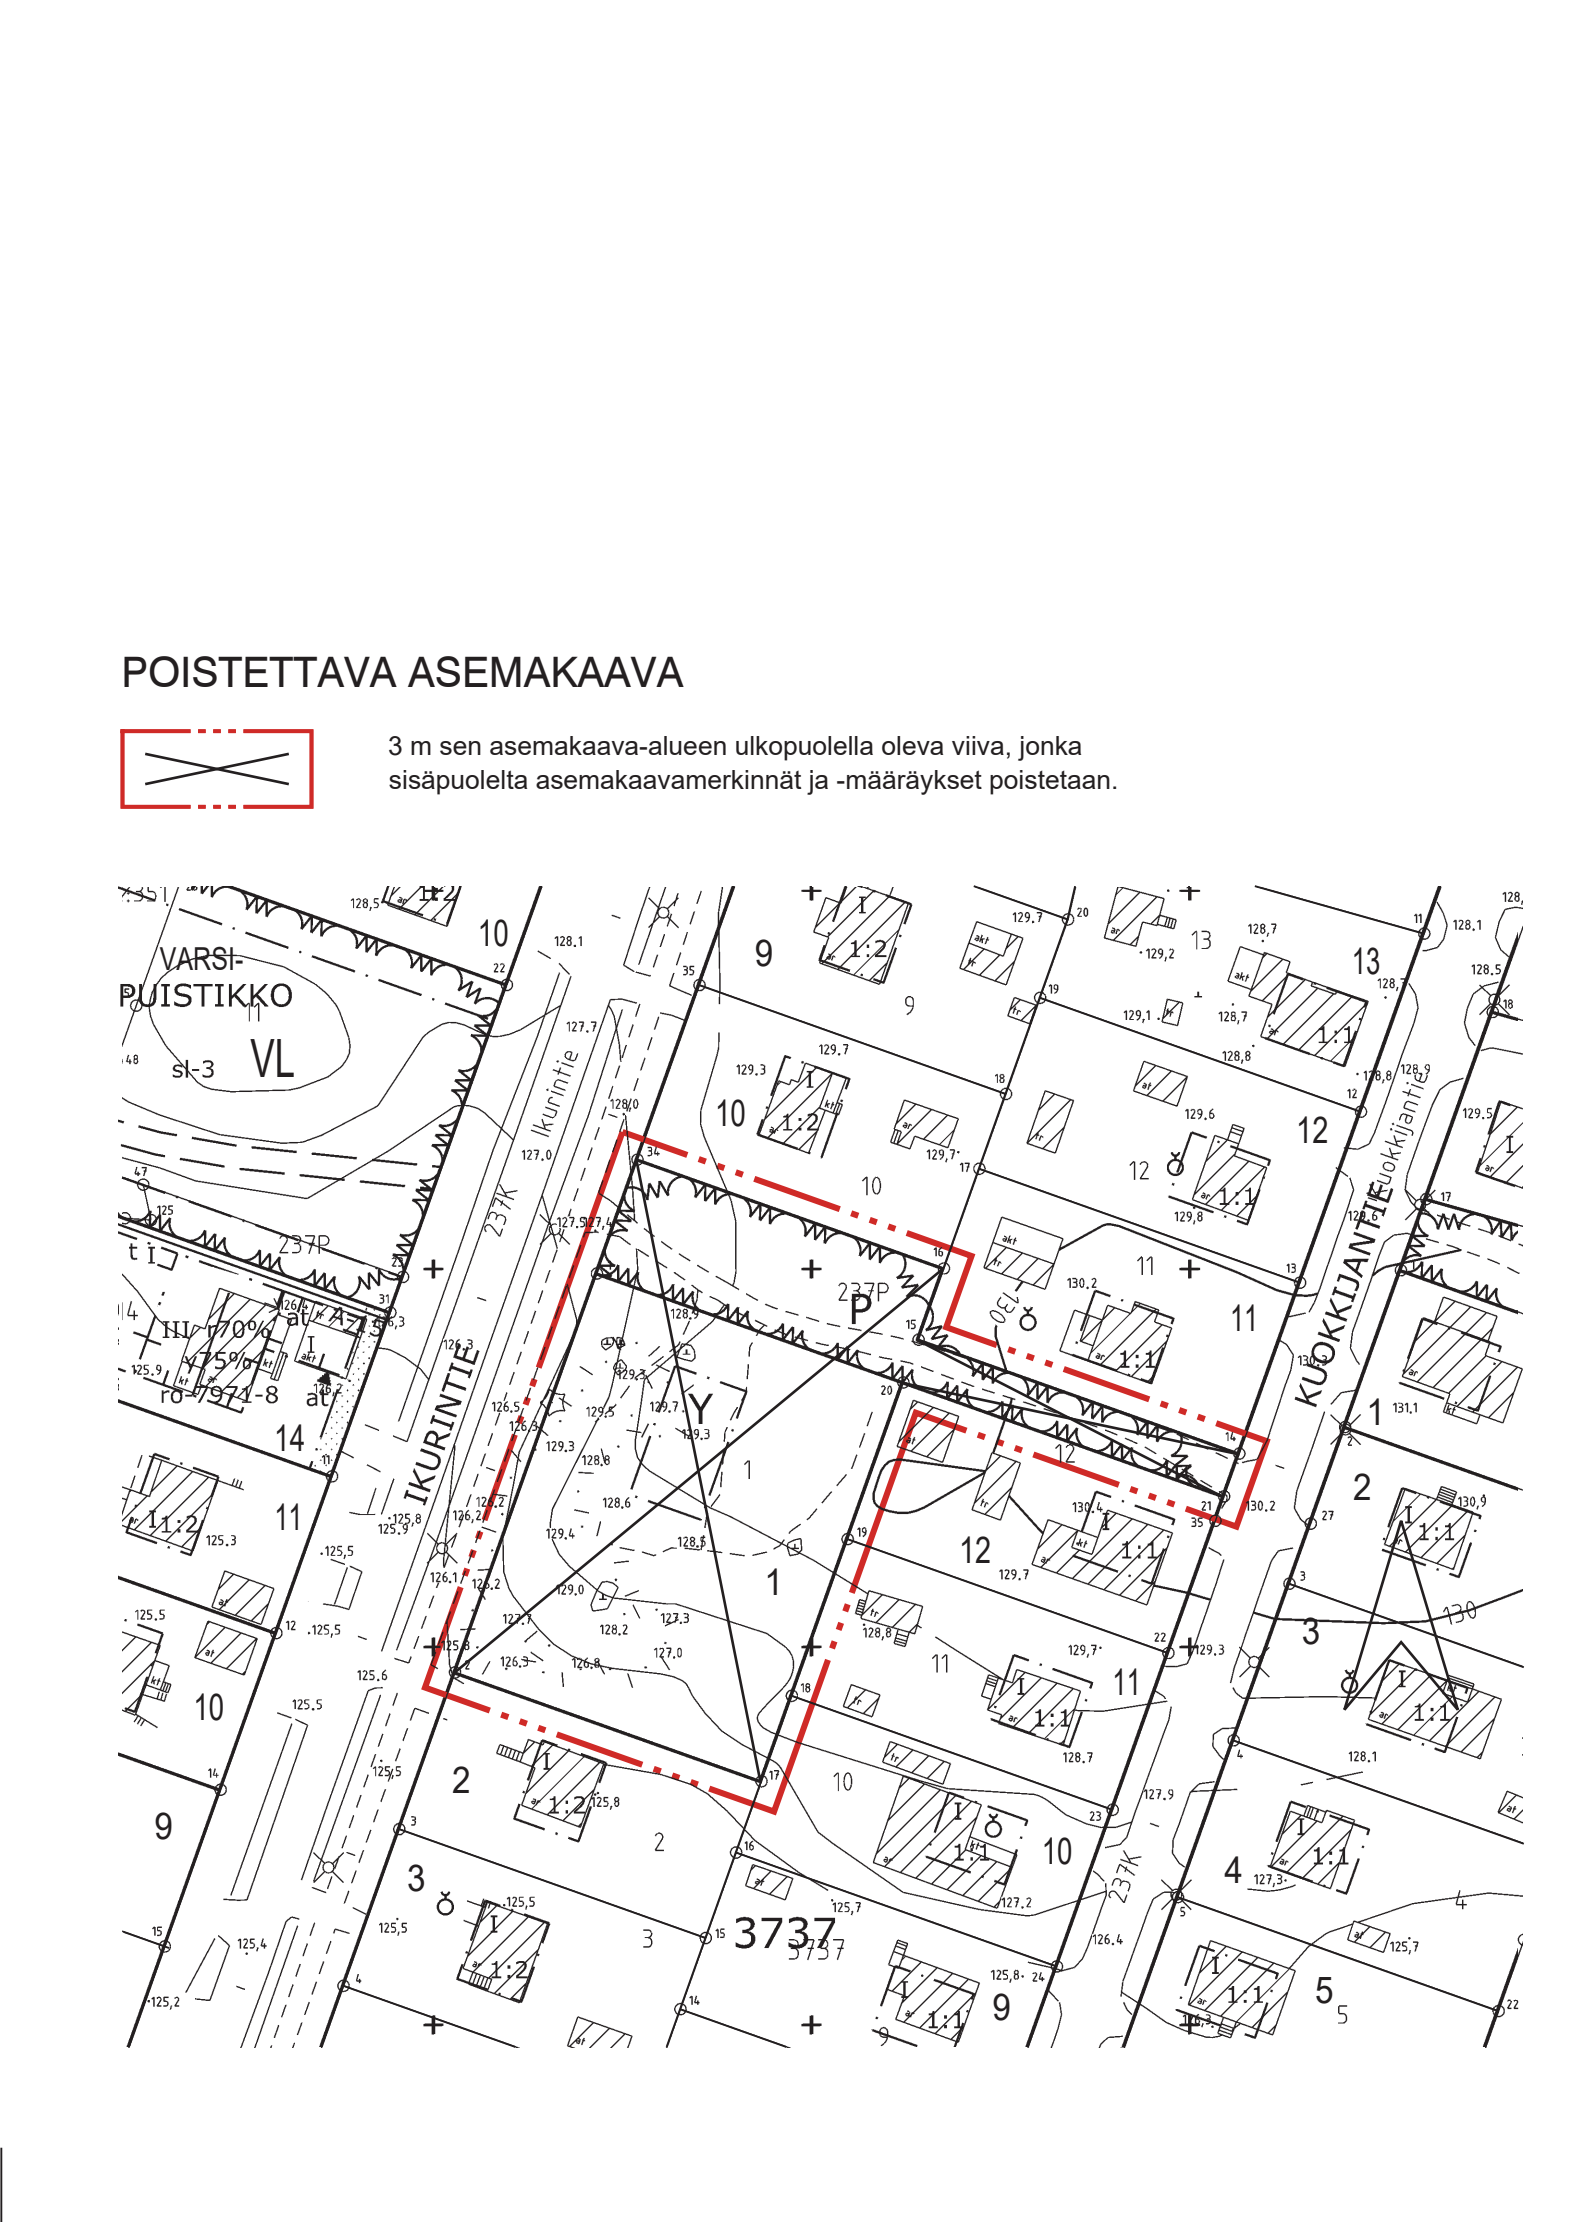
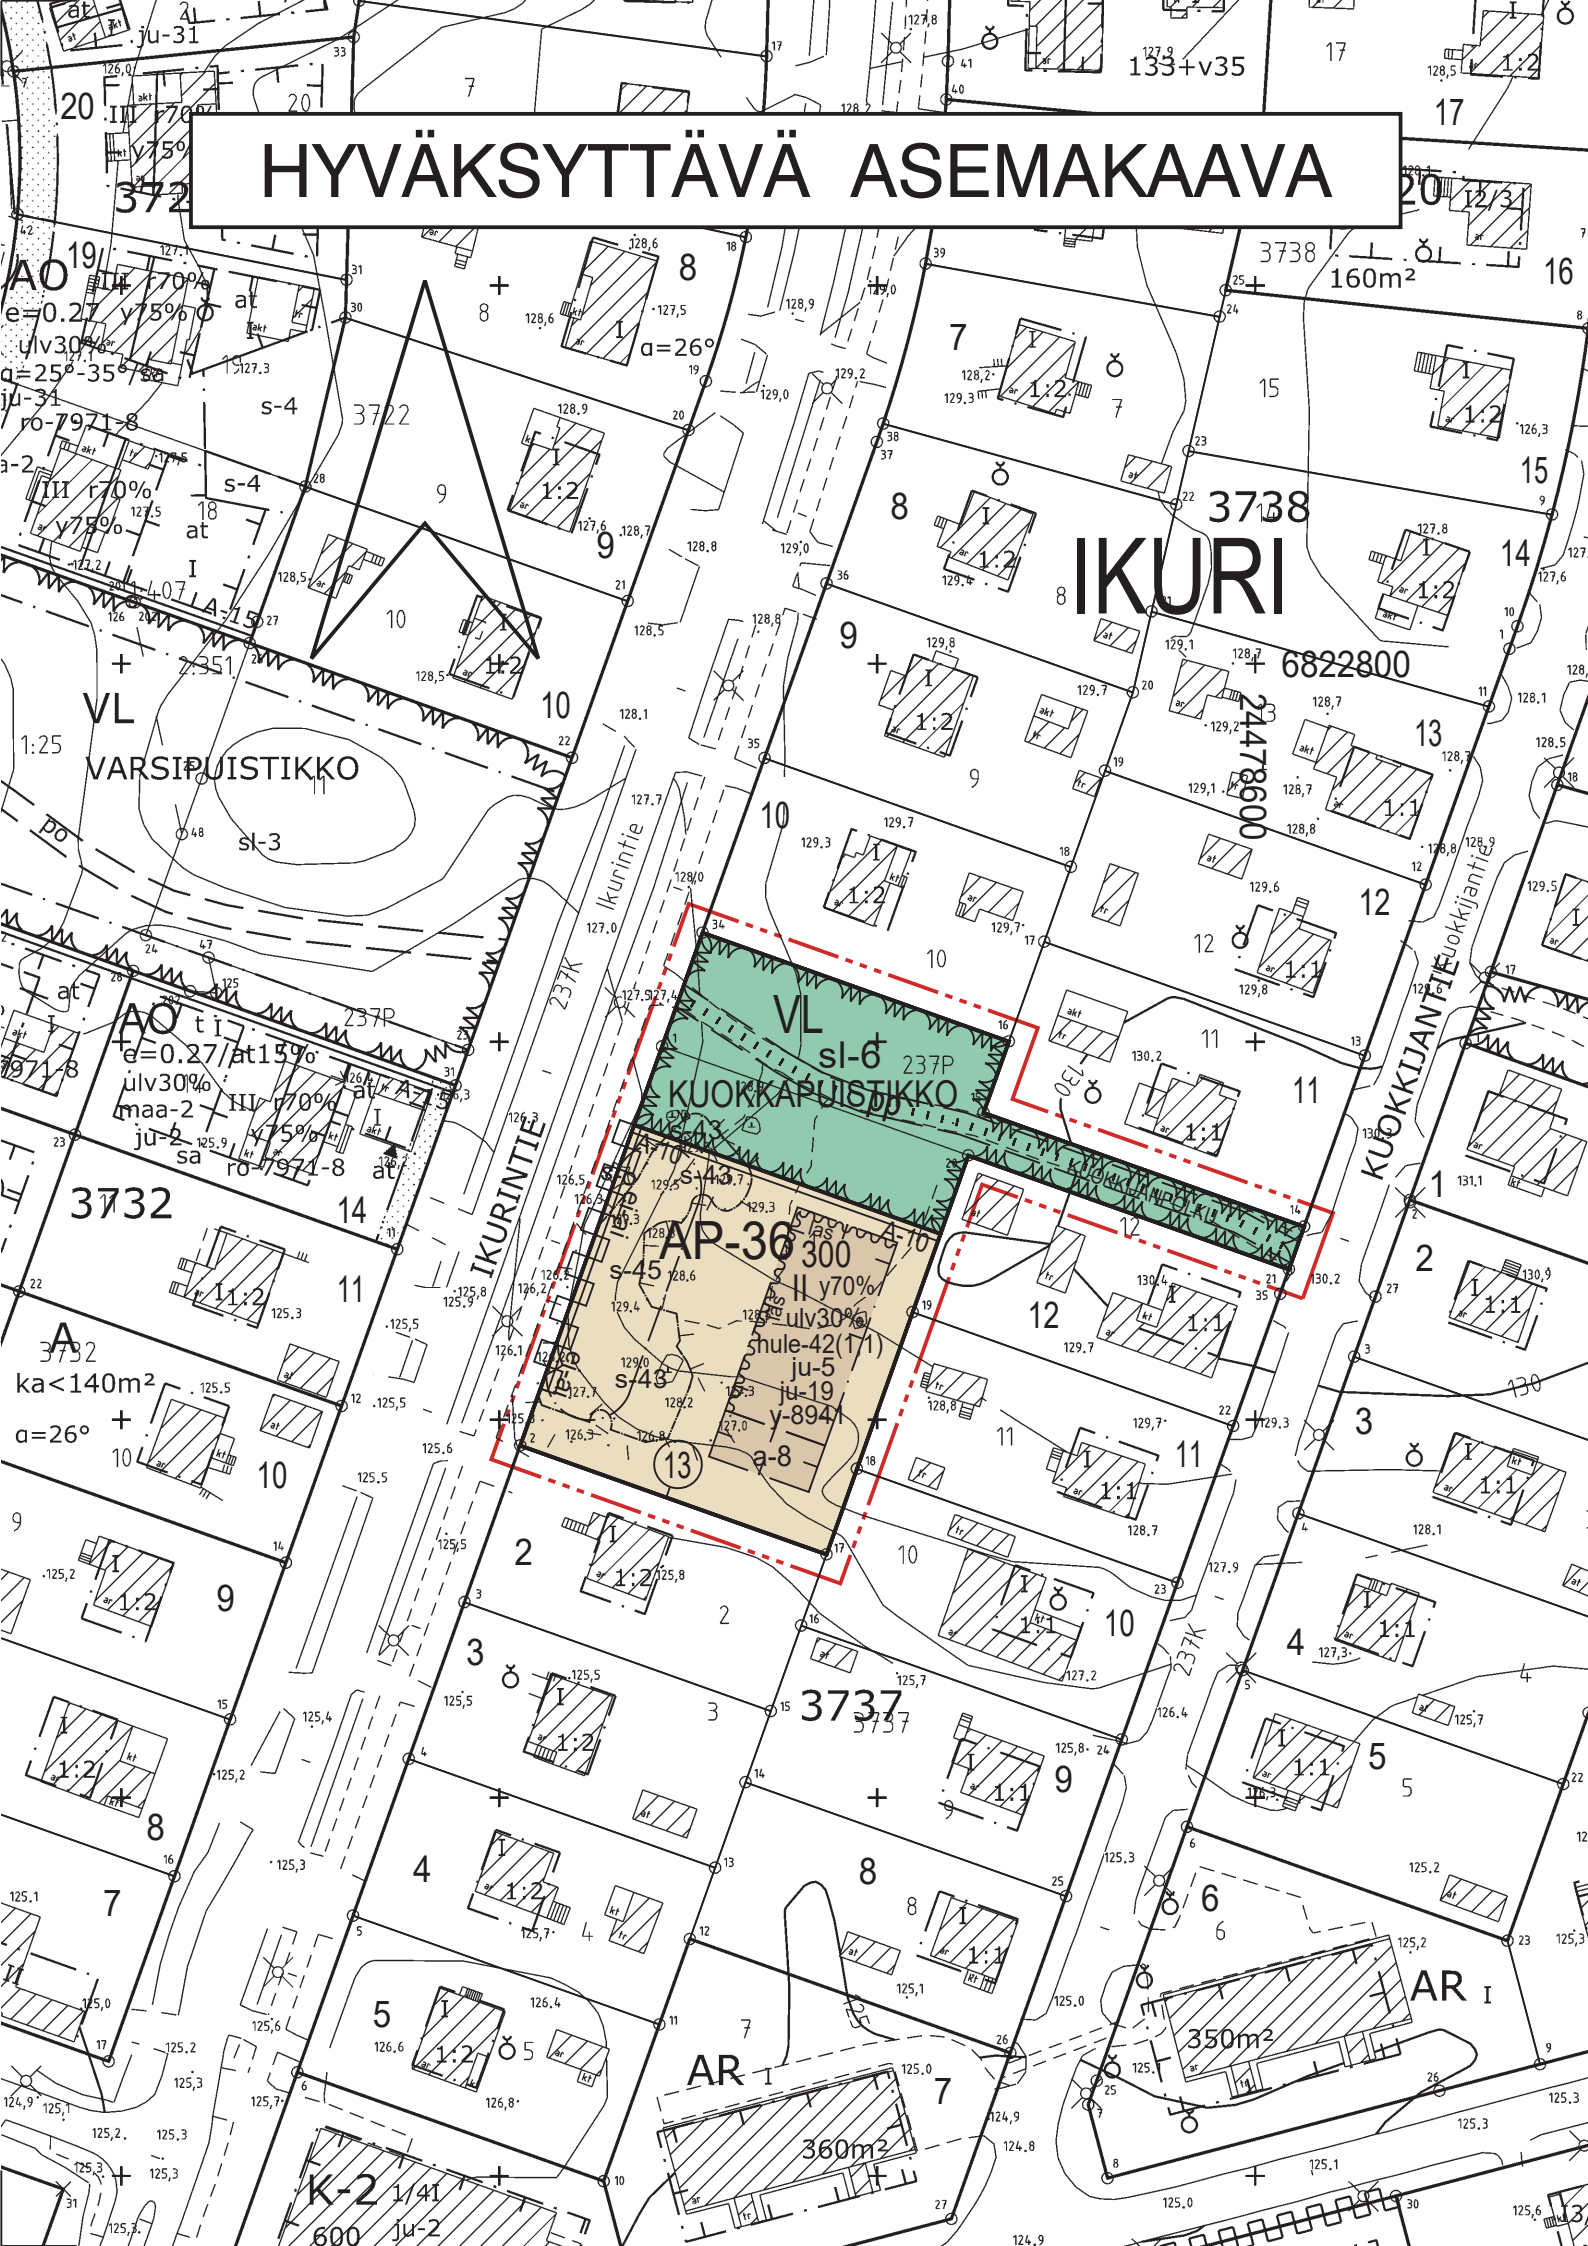
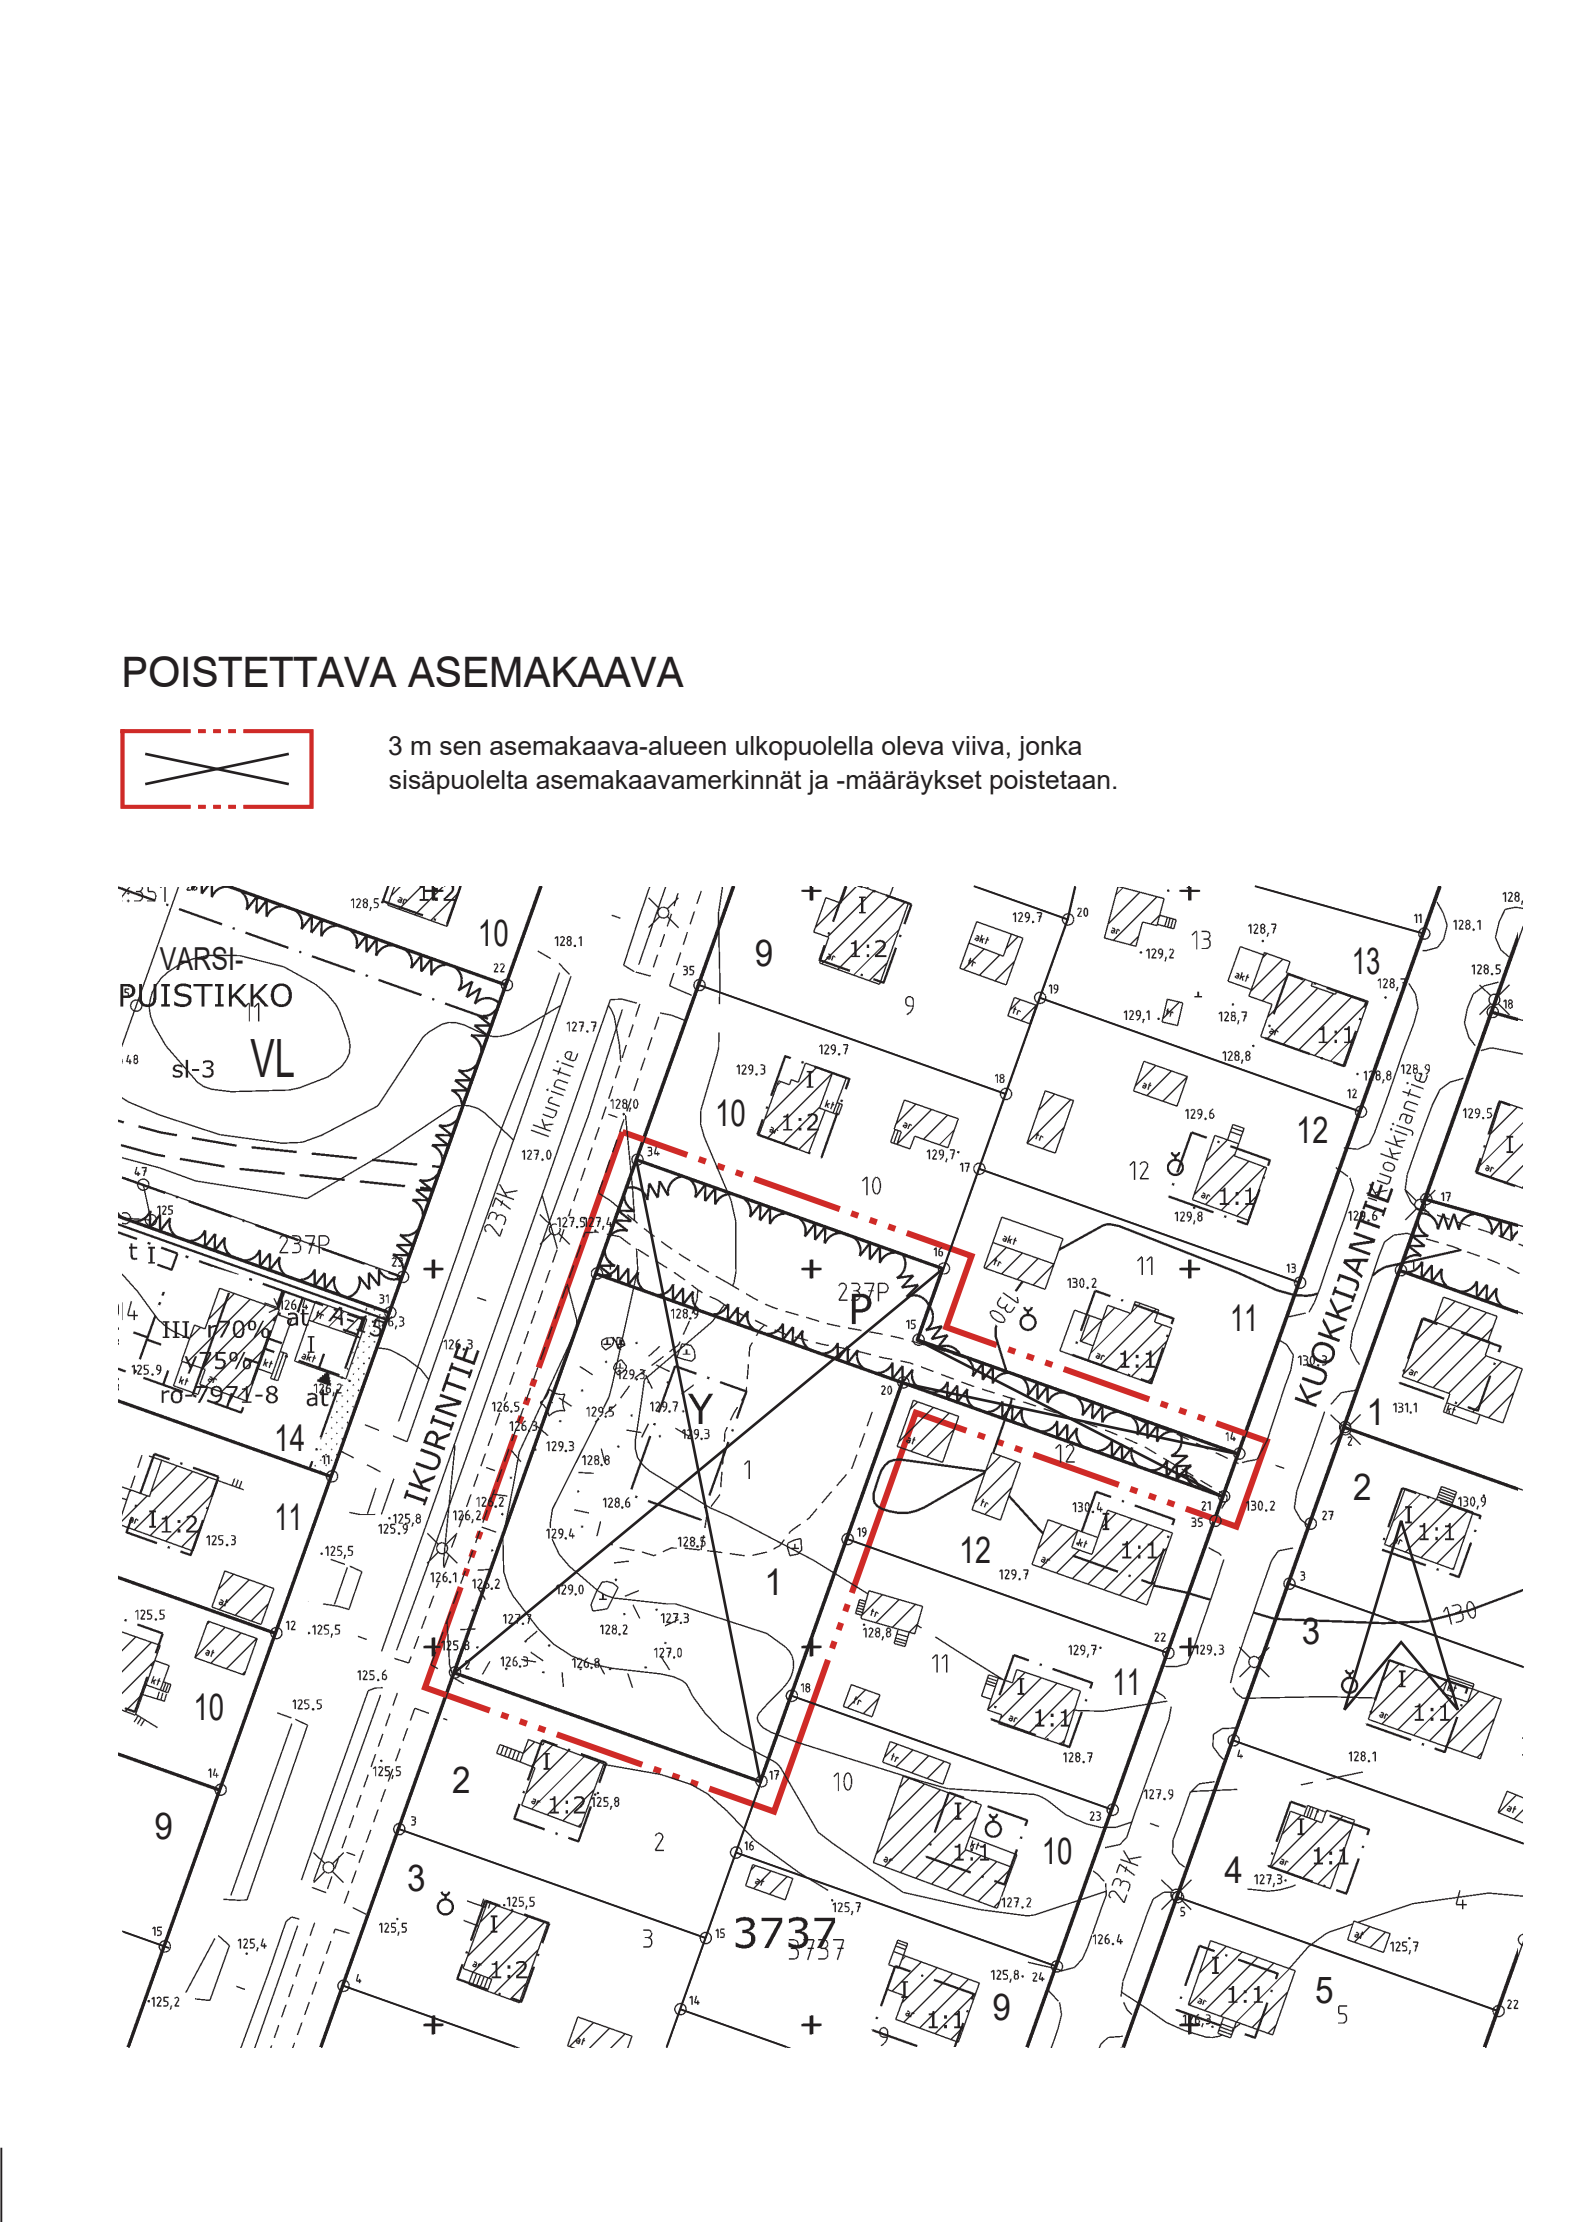


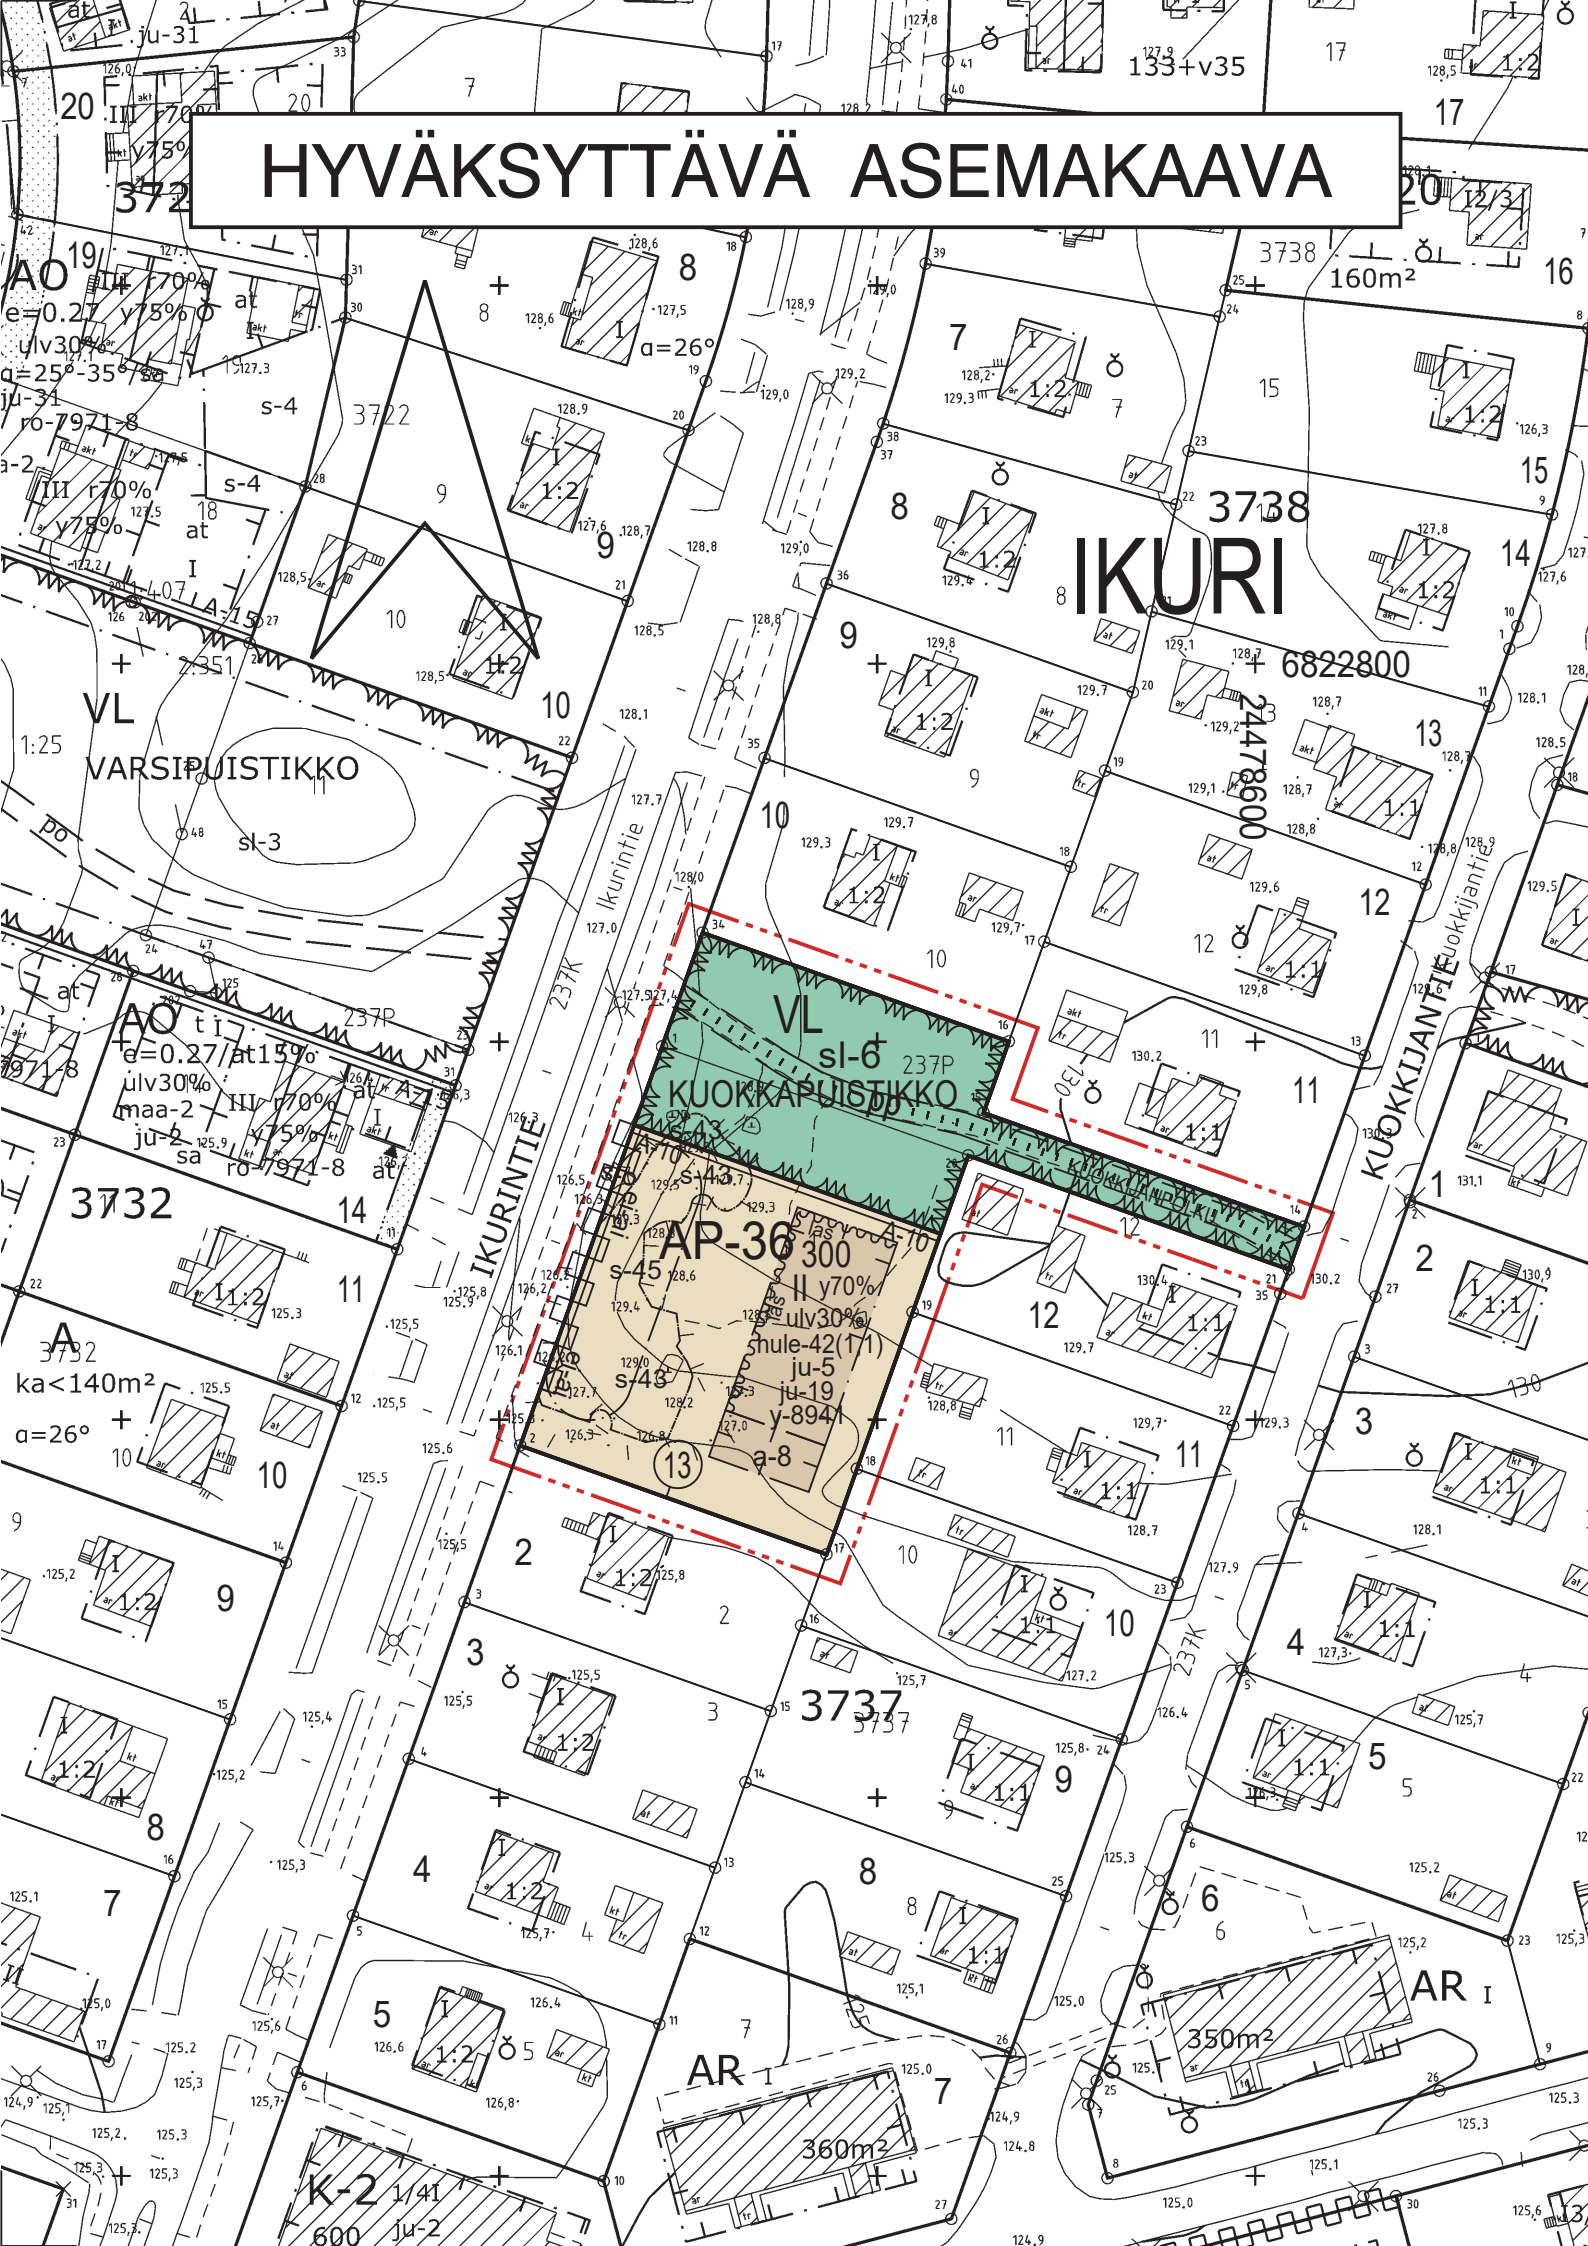

ASEMAKAAVAMERKINNÄT JA -MÄÄRÄYKSET:

AP-36

VL

3 m kaava-alueen rajan ulkopuolella oleva viiva.

Korttelin, korttelinosan ja alueen raja.

Osa-alueen raja.

Poikkiviiva osoittaa rajan sen puolen johon merkintä kohdistuu.

Kaupunginosan nimi.

Korttelin numero.

Sitovan tonttijaon mukaisen tontin raja ja numero.

KUOKKAPUISTIK

KUOKKIJANPOLKU

300

ulv30%

II

y70%

hule-42(1,1)

s-43

s-45

sl-6

ju-5

ju-19

a-8

s-o

pp

hule-42(1,1)

s-43

s-45

sl-6

ju-5

ju-19

A-10

A-10

ei-ai

ei-ai

y-8941

Asuinpientalojen korttelialue kytkettyjä tai erillisiä yksiasuntoisia pientaloja varten. Tontilta on varattava yksi autopaikka asuntoa kohti.

Lähivirkistysalue.

3 m kaava-alueen rajan ulkopuolella oleva viiva.

Korttelin, korttelinosan ja alueen raja.

Osa-alueen raja.

Poikkiviiva osoittaa rajan sen puolen johon merkintä kohdistuu.

Kaupunginosan nimi.

Korttelin numero.

Sitovan tonttijaon mukaisen tontin raja ja numero.

Puiston nimi.

Sillan, muun väylän tai paikan nimi.

Rakennusoikeus kerrosalaneliömetreinä.

Merkintä osoittaa, kuinka monta prosenttia asuinrakennuksen ensimmäisen kerroksen alasta on vähintään käytettävä sen yläpuolella olevasta tilasta sellaiseksi tilaksi, joka välittömästi tai myöhemmin voidaan sisustaa kerrosalaan laskettavaksi tilaksi.

Roomalainen numero osoittaa rakennusten, rakennuksen tai sen osan suurimman sallitun kerrosluvun.

Rakennuksen ylimmässä kerroksessa saa enintään prosenttiluvun osoittaman määrän alemman kerroksen pinta-alasta käyttää kerrosalaan luettavaksi tilaksi. Sen yläpuolelle ei saa rakentaa ullakkoa.

Rakennusala.

Autokatoksen rakennusala.

Säilytettävä puu.

Ohjeellinen yleiselle jalankululle ja polkupyöräilylle varattu alueen osa.

Katualueen rajan osa, jonka kohdalta ei saa järjestää ajo-neuvoliittymää.

Kiinteistön vetäjäpääsemättömyyden pinoilla syntyvät hulevedet tulee ensisijaisesti imeyttää tontilla. Mikäli imeyttäminen ei ole mahdollista, tulee vetäjäpääsemättömyyden pinoilla tulevia hulevesiä viivyttaa tontilla siten, että viivytysrakenteiden mitoitusluku on suluissa mainittu kuutiometrimäärä jokaista sataa vetäjäpääsemättömyyden pinta-eliometriä kohden. Viivytysrakenteiden tulee tyhjäntä 12 tunnin kuluessa täyttymisestäään ja niissä tulee olla suunniteltu ylivuoto.

Kallio, joka tulee säilyttää osana maisemaa.

Puustoisena säilytettävä alue.

Alueen osa, jolla liito-oravan elinolosuhteiden ja kulkureittien turvaamiseksi tulee säilyttää ja istuttaa lajiltaan liito-oravalle suotuisaa puustoa.

Rakennuksen julkisivun pintakäsittelyyn tulee käyttää rappausta tai vaihtoehtoisesti pääasiallisena julkisivu-materiaalina tulee käyttää puuta.

Rakennuksen julkisivujen tulee olla värisävyiltään vaaleita.

Merkintä osoittaa sen osan alueen rajasta, jolle on rakennettava rakenteellinen aita. Aidan tulee materiaaliltaan ja väriykseltään soveltua korttelialueen muuhun rakentamiseen.


Merkintä osoittaa sen osan alueen rajasta, jolle ei saa rakentaa aita.

Merkintä osoittaa, että tätä asemakaavaa varten on laadittu yleismääräys, joka on asemakaavakartassa. Luku tarkoittaa asemakaavan numeroa.

YLEISMÄÄRÄYS:

Pihojen päällysteiden tulee olla pääosin vettä läpäiseviä. Pihoihla ei sallita suuria päällystettyjä alueita. Asfaltti sallitaan vain auton säilytyspaikan alalla.

SUURENNOS KAAVA-ALUEESTA MK 1:500

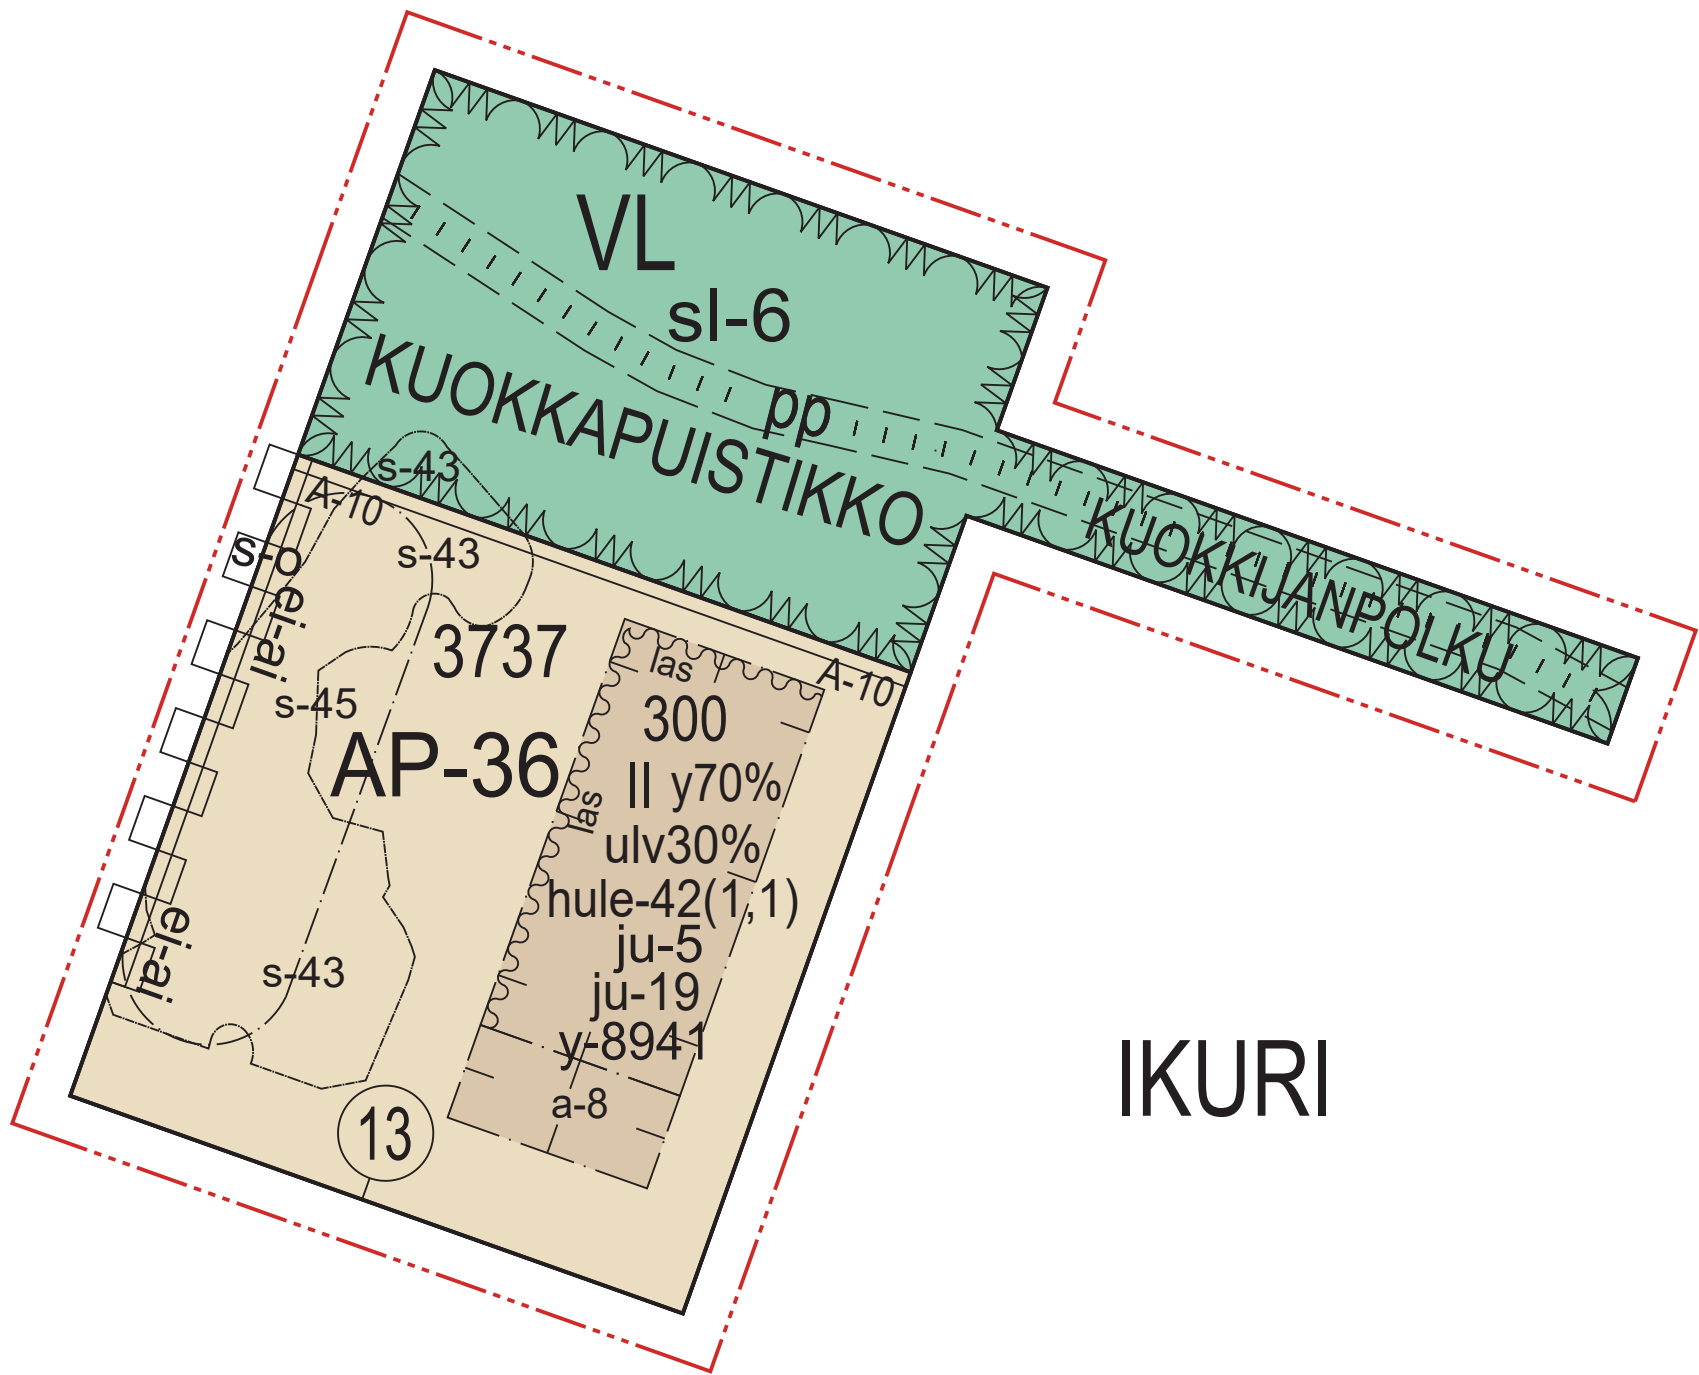

IKURI



TAMPERE

ASEMAKAAVAN MUUTOS

Kaupunginosa: IKURI (237)
Kortteli nro: 3737
Tontti nro: 1
Puistoaluetta

ASEMAKAAVAN MUUTOKSELLA MUODOSTUU

Kaupunginosa: IKURI (237)
Kortteli nro: 3737 / osa
Virkistysaluetta

TONTTIJAOLLA MUODOSTUU

Kaupunginosa: IKURI (237)
Kortteli nro: 3737
Tontti nro: 13

MUUTETAAN 27.5.1950 VAHVISTETTUA ASEMAKAAVAA NRO 194 JA MUUTETAAN 22.7.1948 VAHVISTETTUA ASEMAKAAVAA NRO 76.

TÄHÄN ASEMAKAAVAKARTTAAN LIITTYY ASEMAKAAVAN SELOSTUS, HAVAINNEPIIRROS JA TONTTIJAKO.

TÄMÄN ASEMAKAAVAN ALUEELLA TONTTIJAKO NRO 9499 ON LAADITTU SITOVANA JA SE SISÄLTYY ASEMAKAVAAN.

1:1000 0 10 20 30 40 50 100 150

KAUPUNKIYMPÄRISTÖN SUUNNITTELU / KAUPUNKIMITTAUS		Antti Alarotu	
Asemakaavaehdotus perustuu pohjakarttaan, joka täyttää Alueidenkäyttölain 54 § a-c vaatimukset.		17.10.2025	Antti Alarotu kaupungeingeodeetti
Tasokoordinaatti- / korkeusjärjestelmä ETRS-GK24 / N2000			
KAUPUNKIYMPÄRISTÖN SUUNNITTELU / ASEMAKAAVOITUS		Elina Karppinen	
Suunnittelija MARJUKKA HUOTARI		3.11.2025	
Piirtäjä O. A.		Elina Karppinen asemakaavapäällikkö	
Pvm. 7.3.2024		3.11.2025	
Tark. 3.11.2025			
Asemakaavakartta nro 8941		Yla. hyv.	