


LIIKENTEENOHJAUS, MERKINTÖJEN SELITYS:

- U UUSI LIIKENNERKKI  
SJOITETAAN OSOITETTUUN PAKKAAN
- N NYKYINEN LIIKENNERKKI  
SÄILYY ENNALLAAN

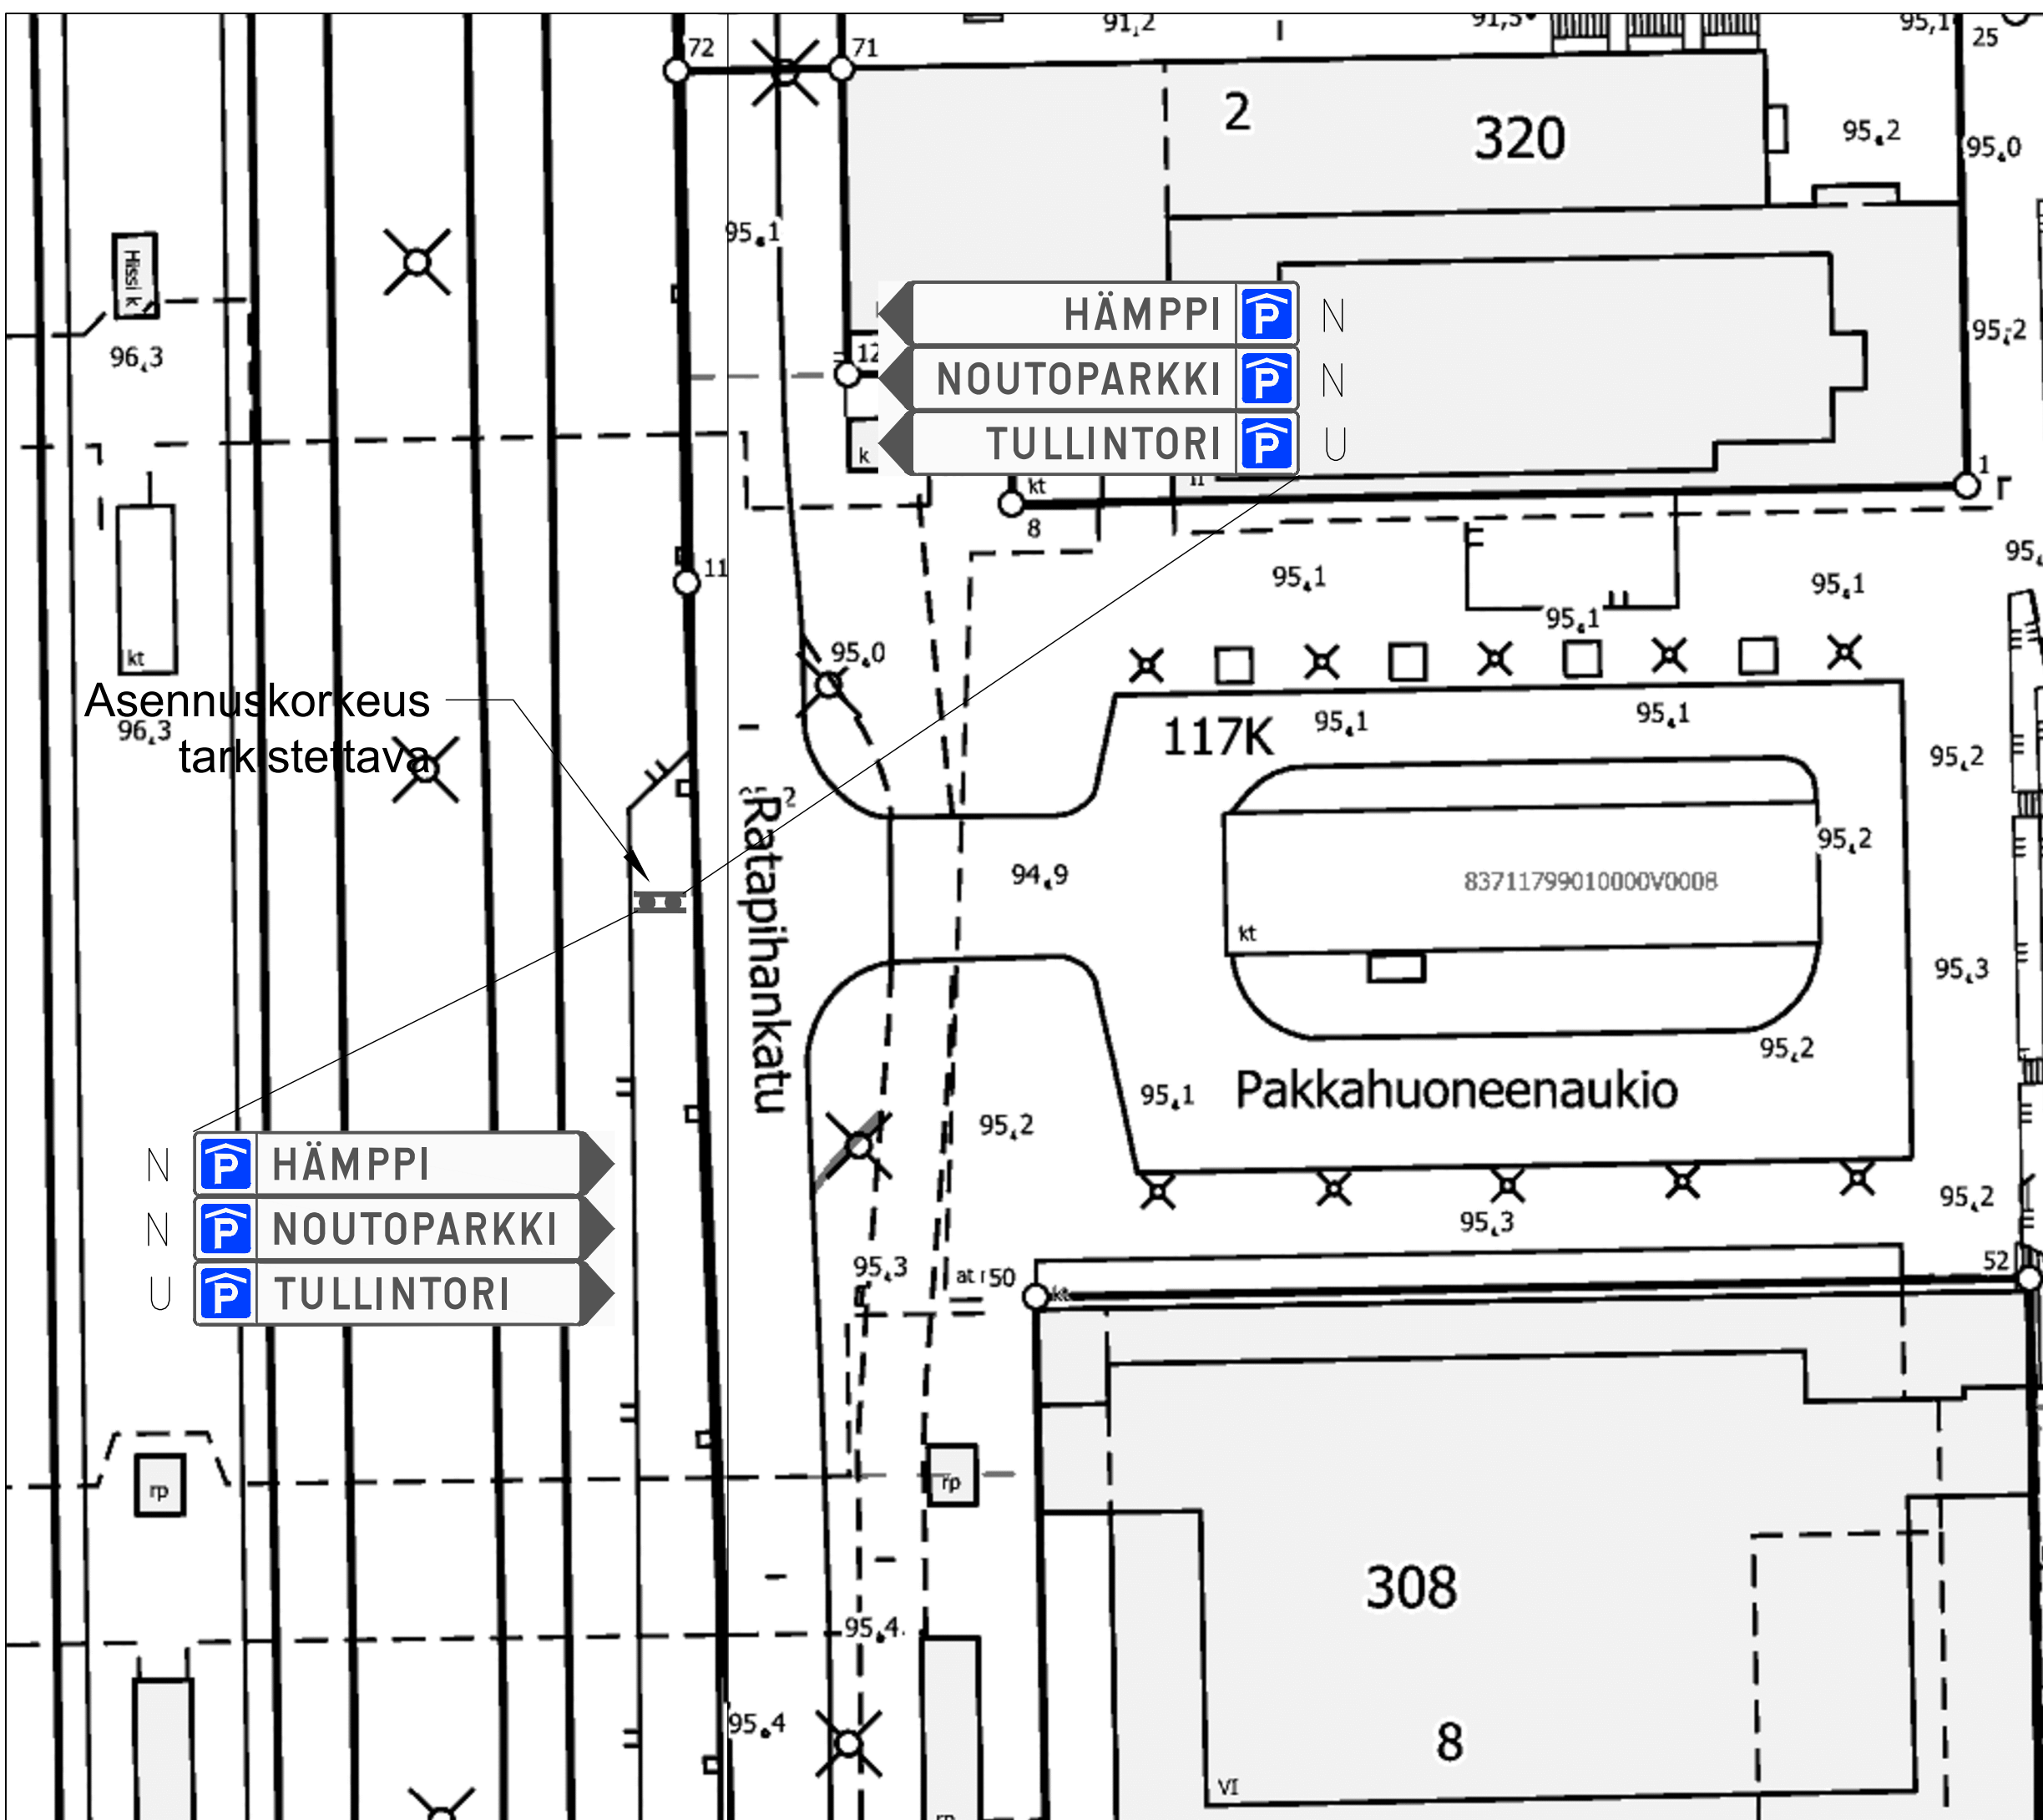

Asennuskorkeus tarkistettava

- N HÄMPPI
- N NOUTOPARKKI
- U TULLINTORI

RATAPIHANKATU  
 P-Tullintorin opastus  
 Tulli XVII  
 Liikennemerkkisuunnitelma  
 Piir.no: 1/21404  
 18.3.2021 / LPu  
 Liite suunnittelupäällikön päätökseen