


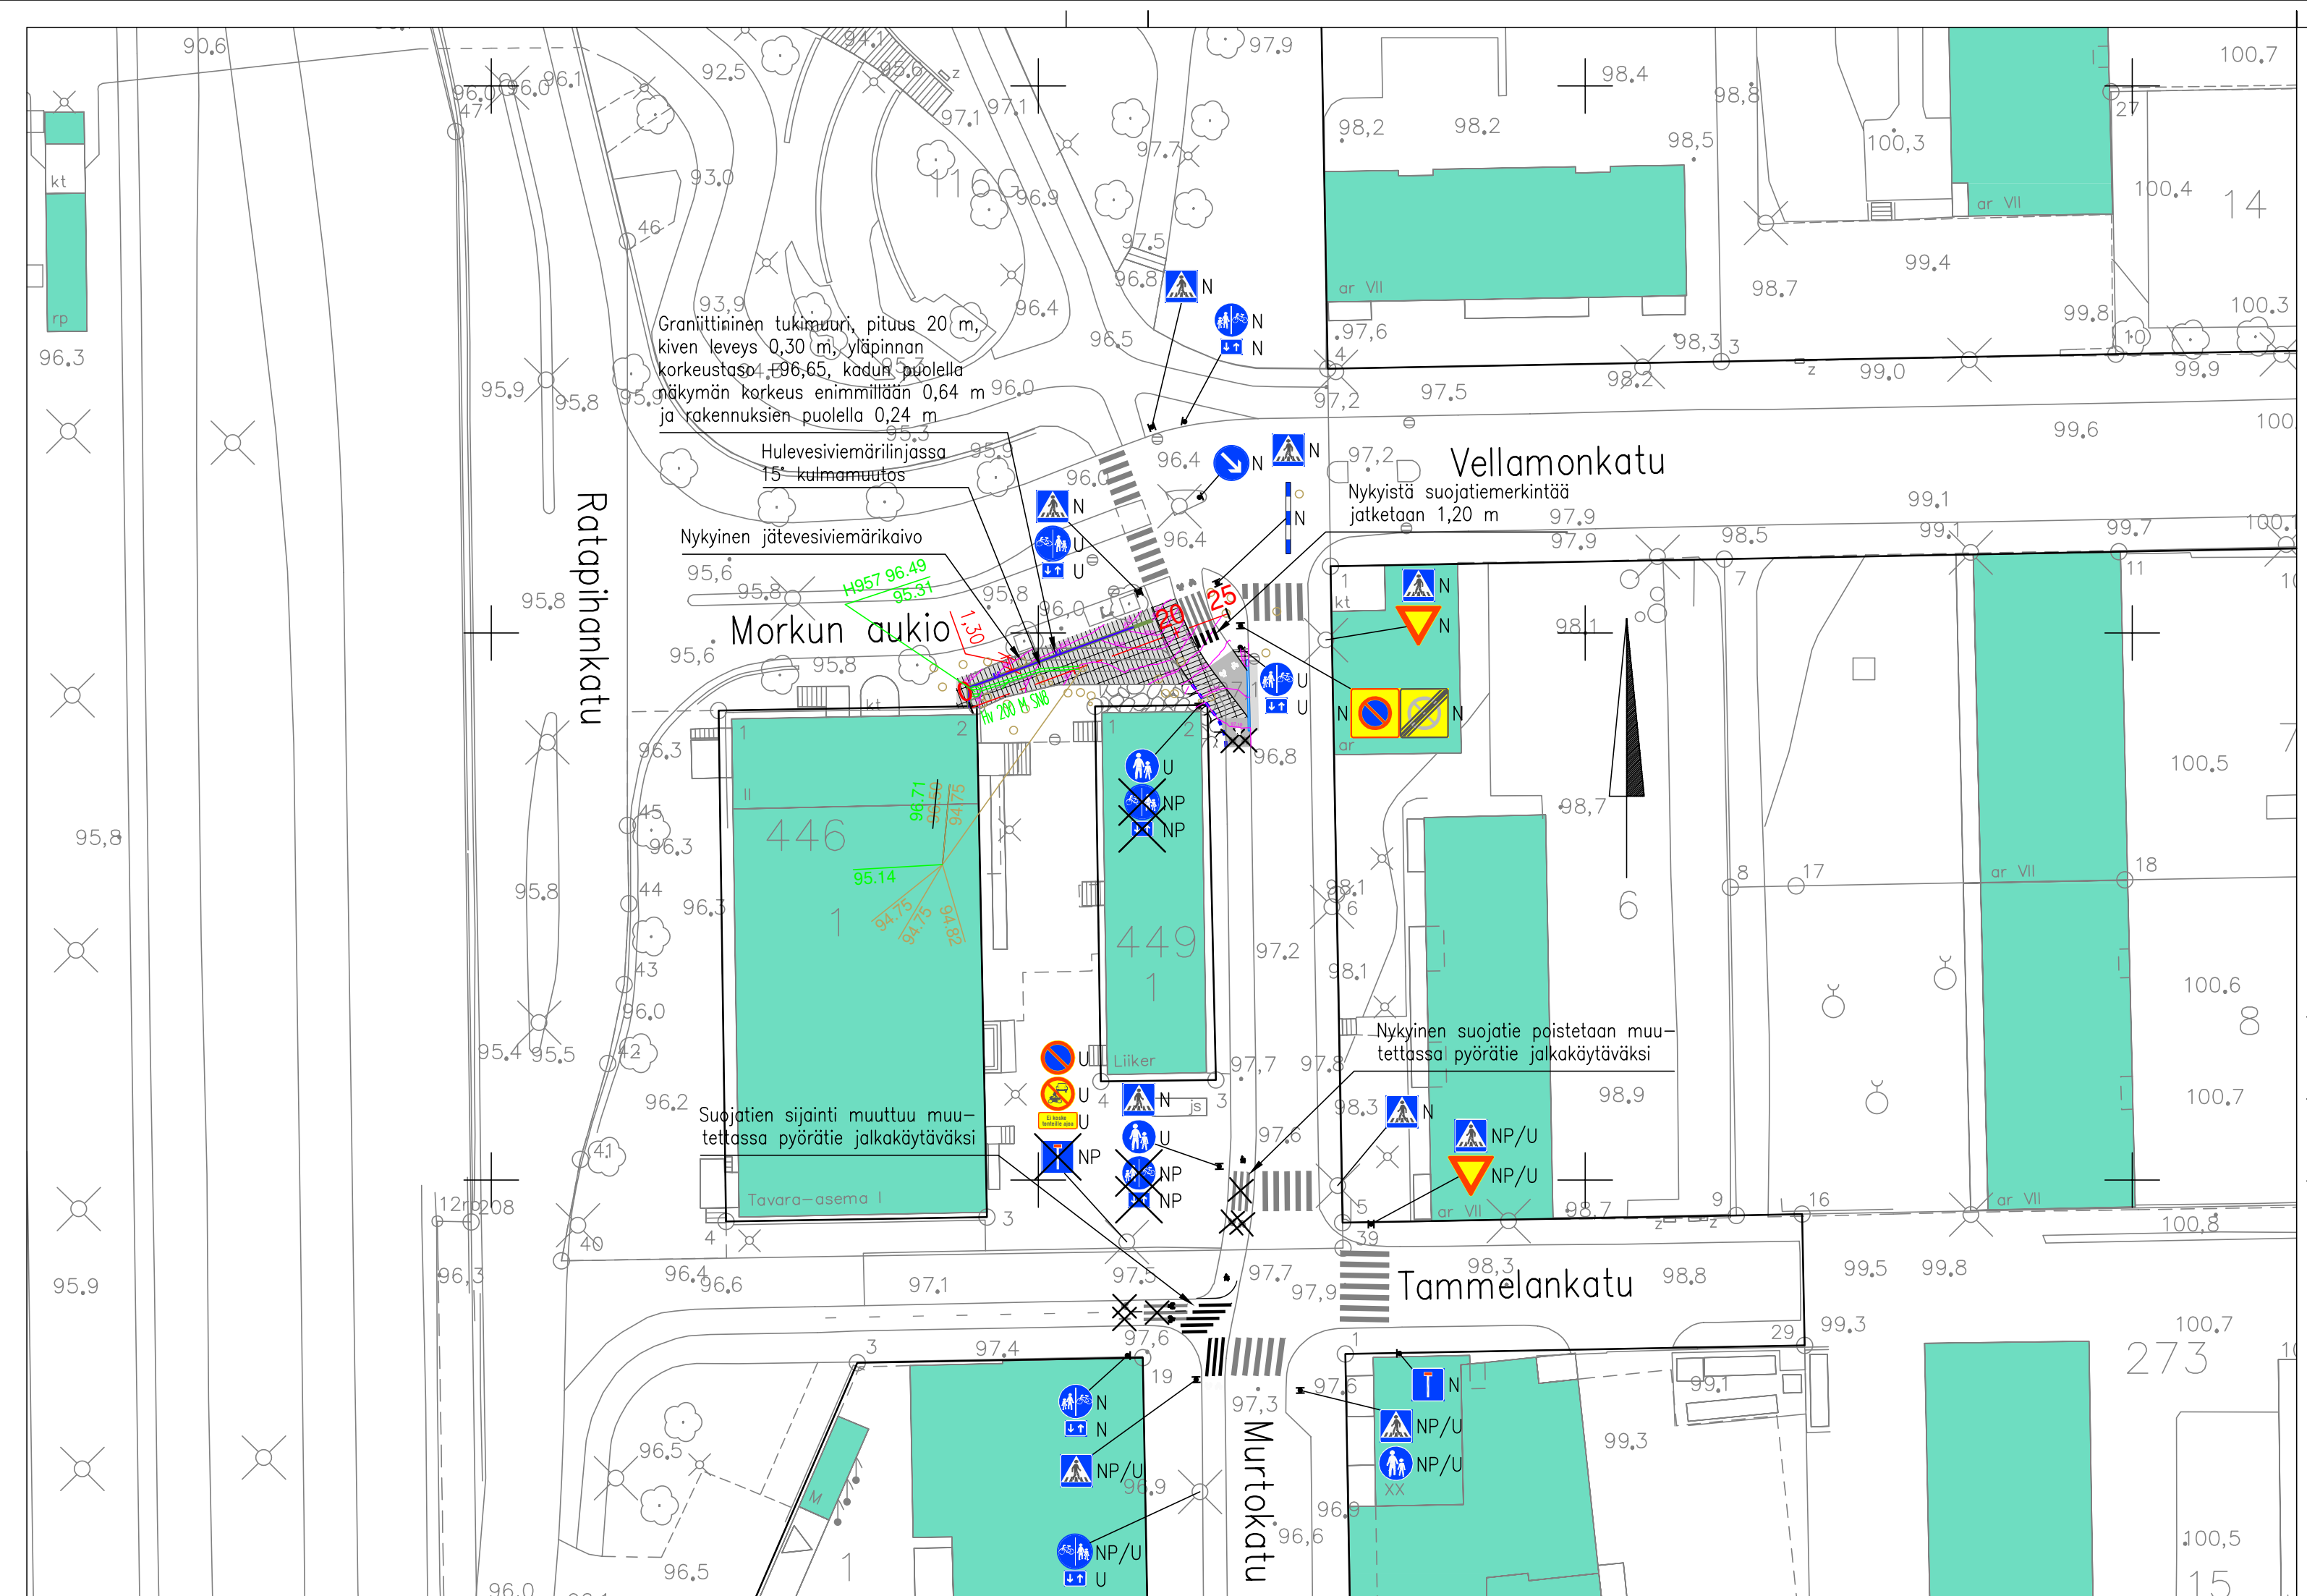


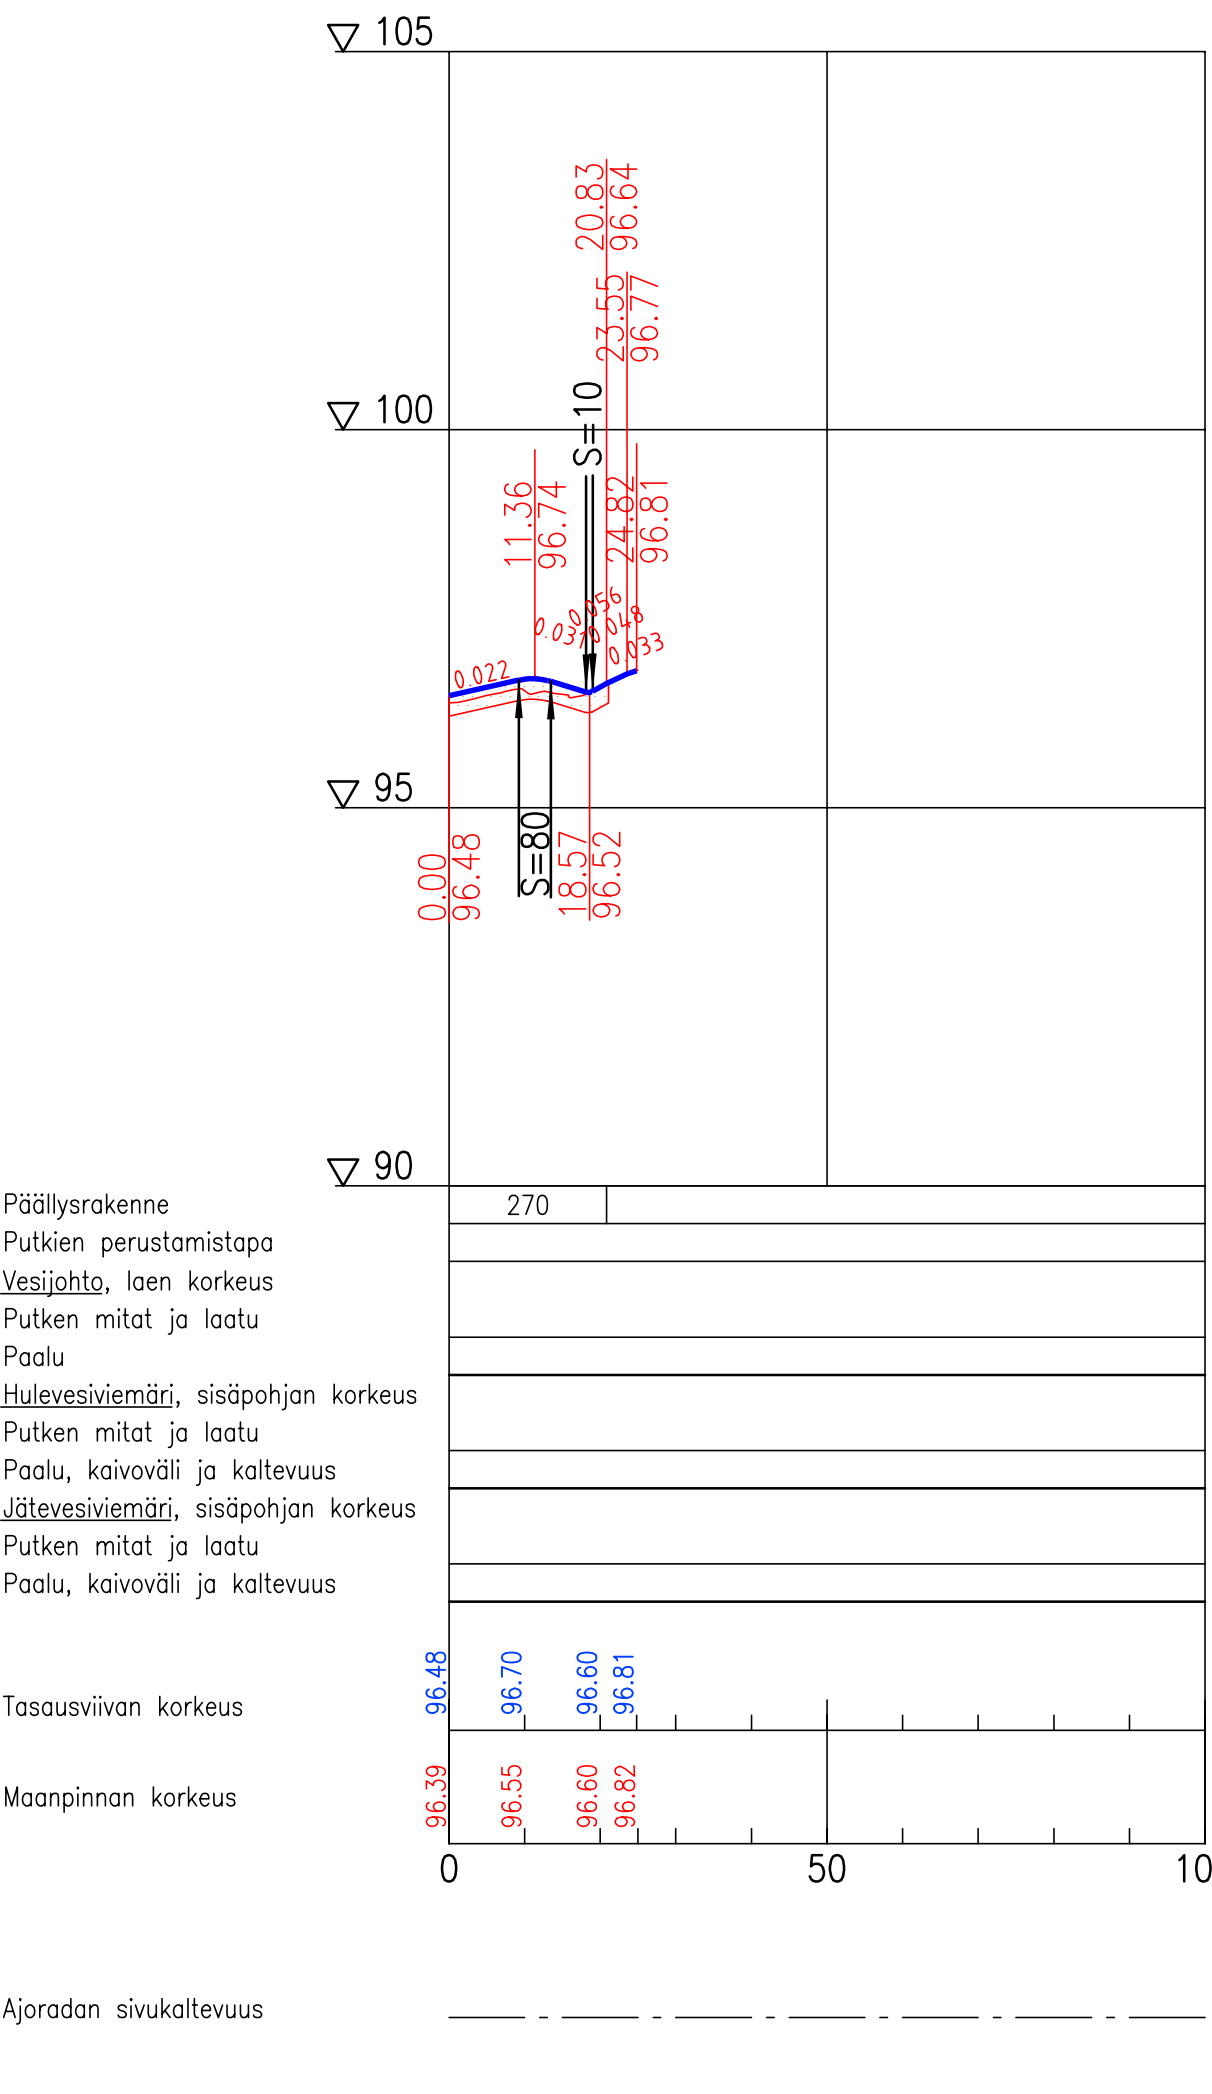

Tavara-aseman edustan luiska_MITTALINJA

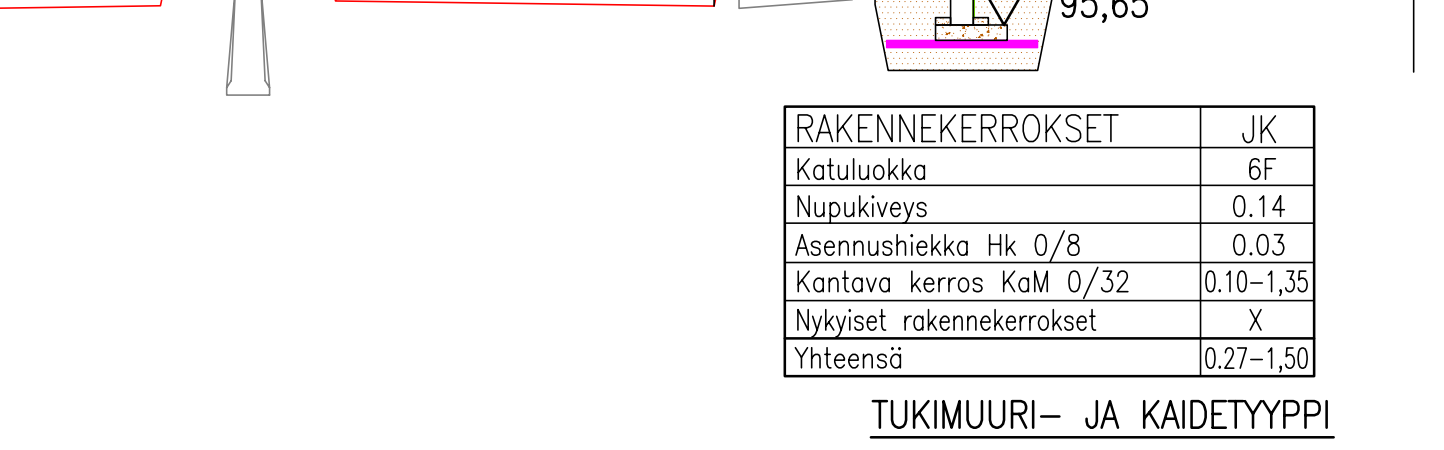


MORKUN AUKIO, TAVARA-ASEMAN EDUSTA TYYPPIPOIKKILEIKKAUS 1:100


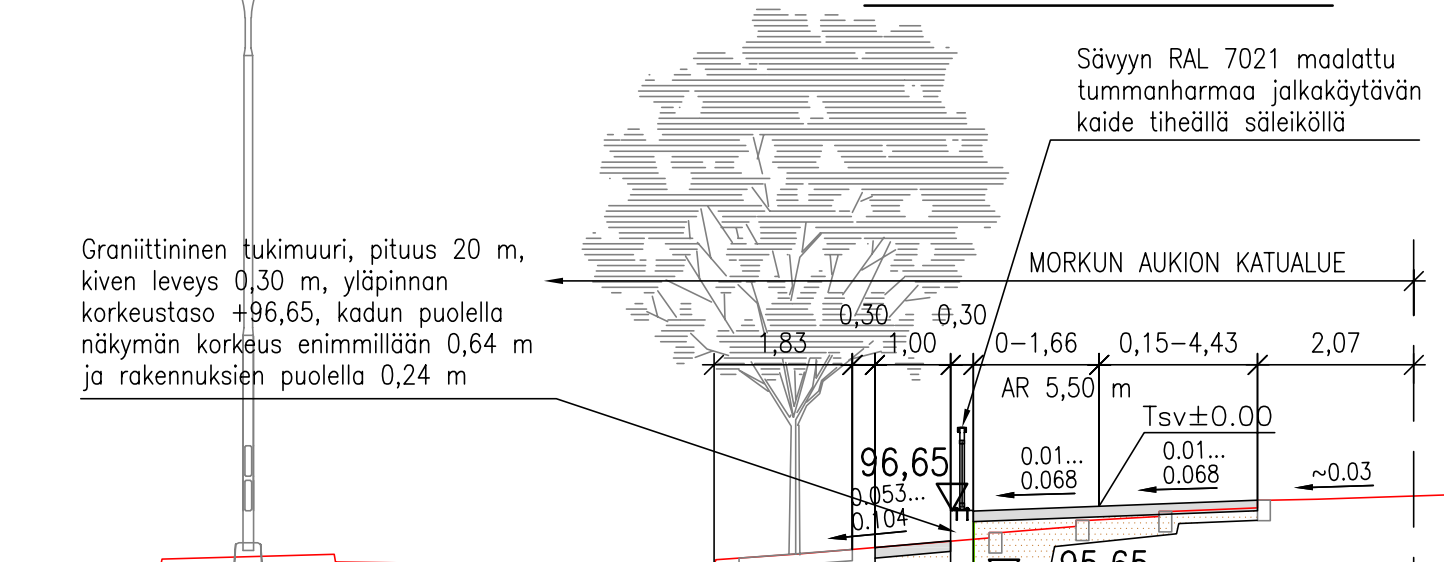


TUKIMUURI- JA KAIDETYYPI


Kohteessa käytetään vastaavaa graniittista tukimuurityyppiä ja tummanharmaa jalkakäytävän kaidetyyppiä, kuin Tavara-asema edustalla Rataphinkadun varrellakin

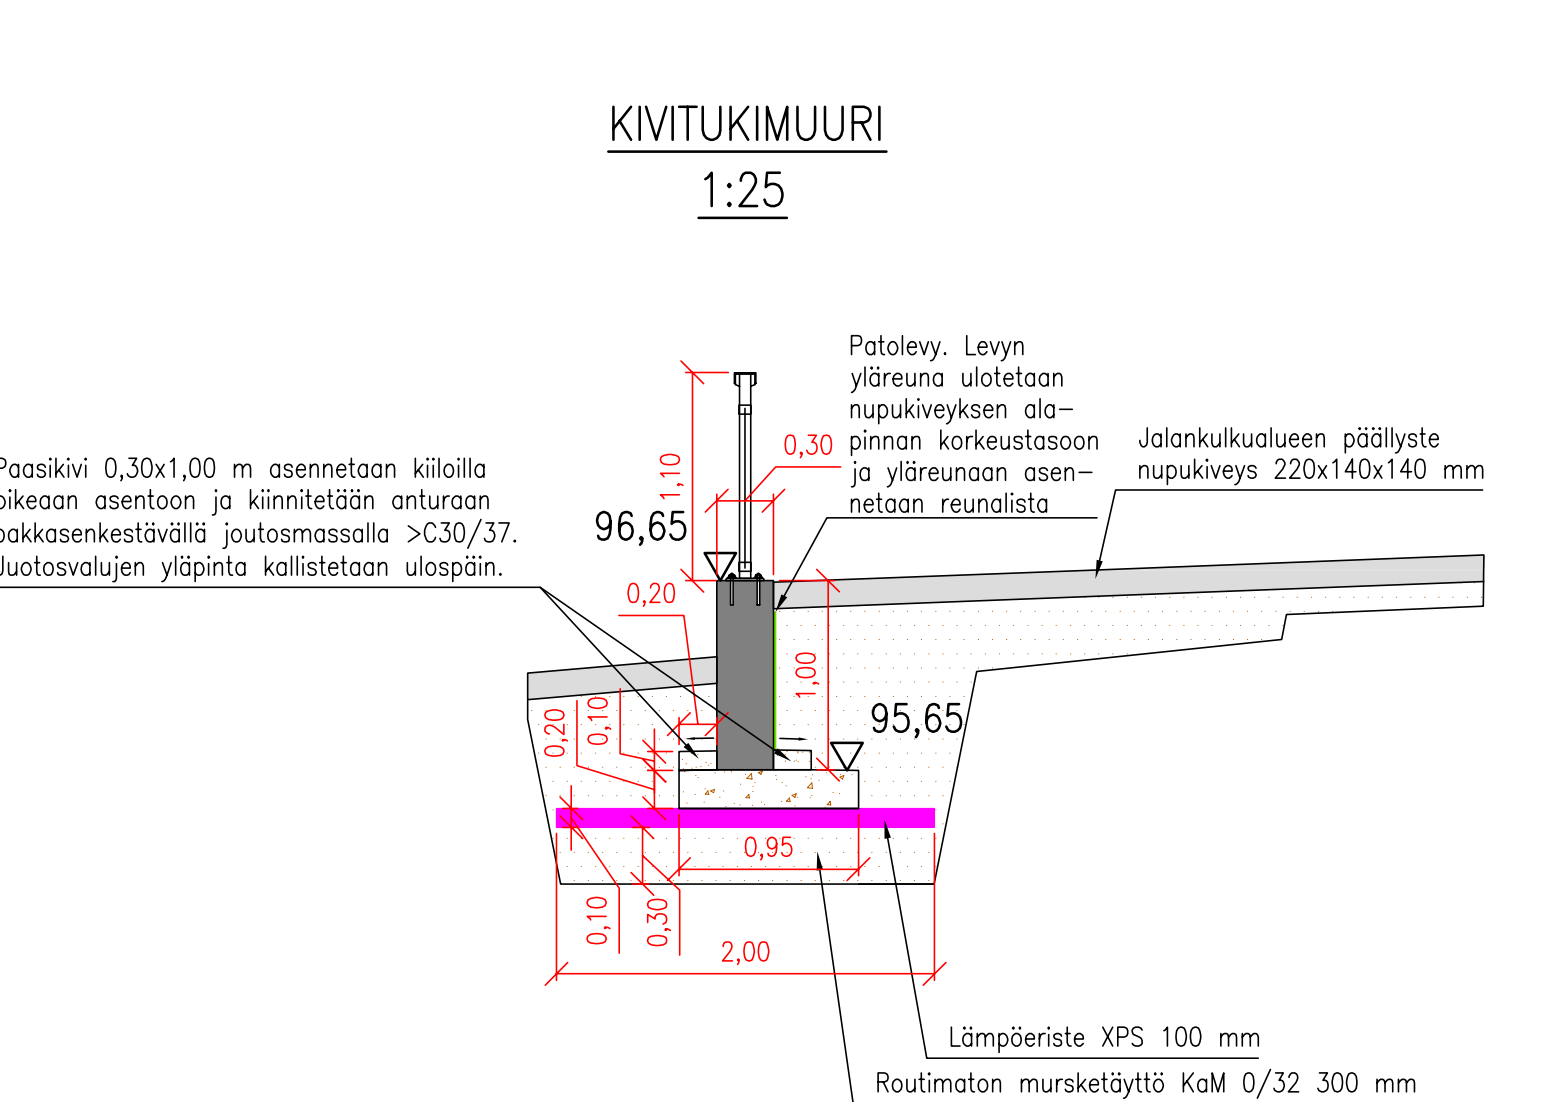

TUKIMUURIN ANTURAN RAUDOITUS

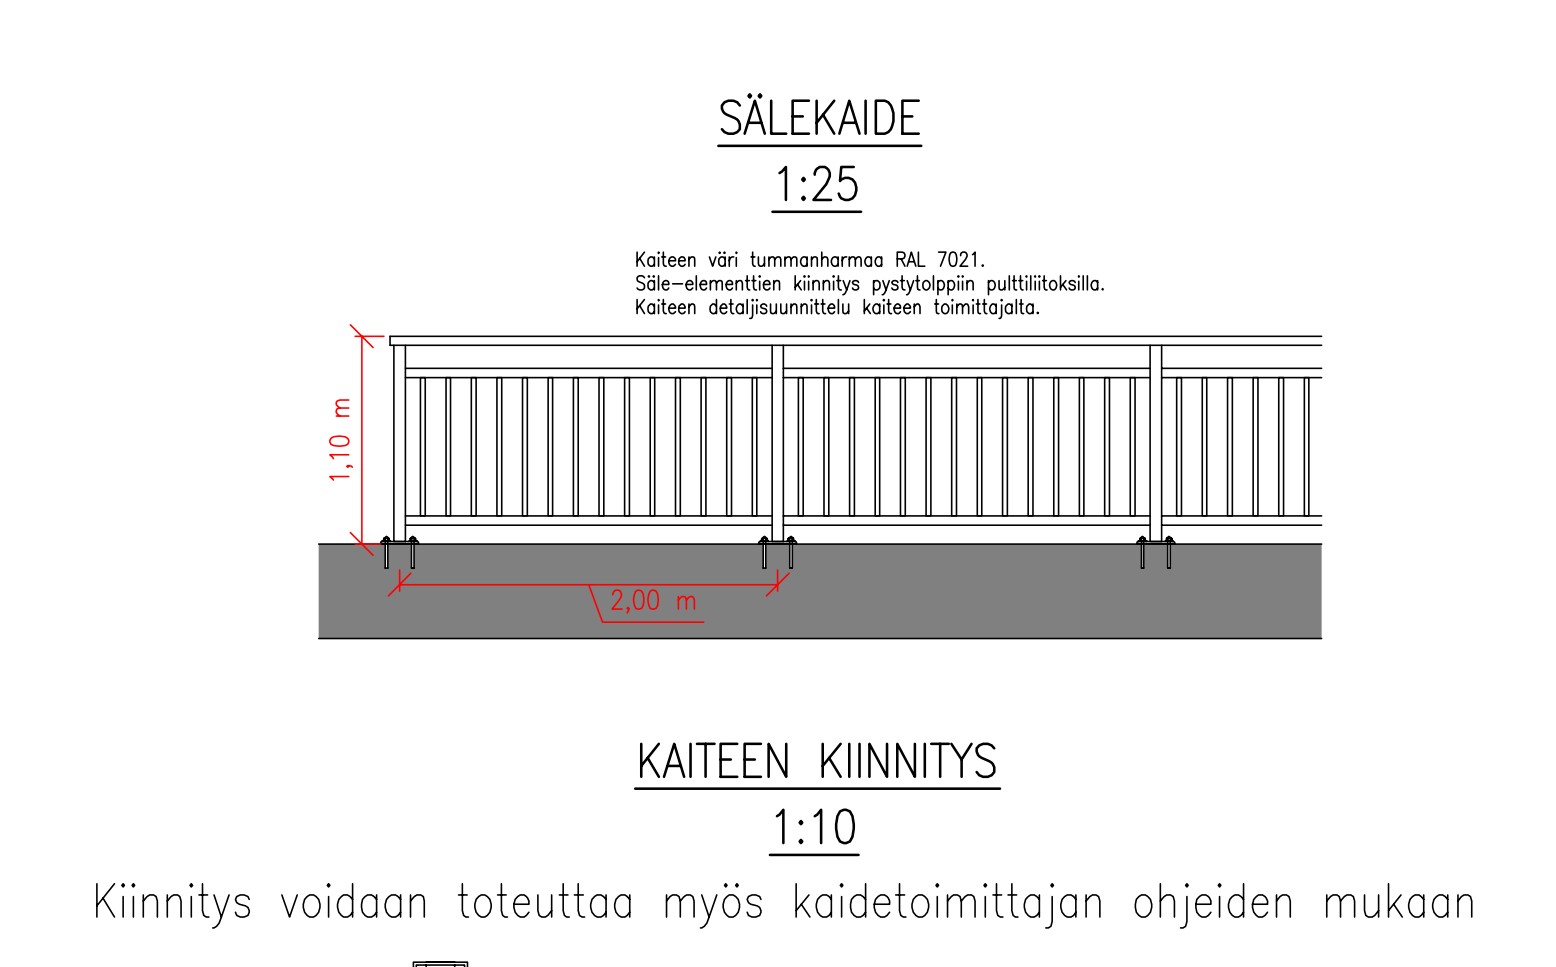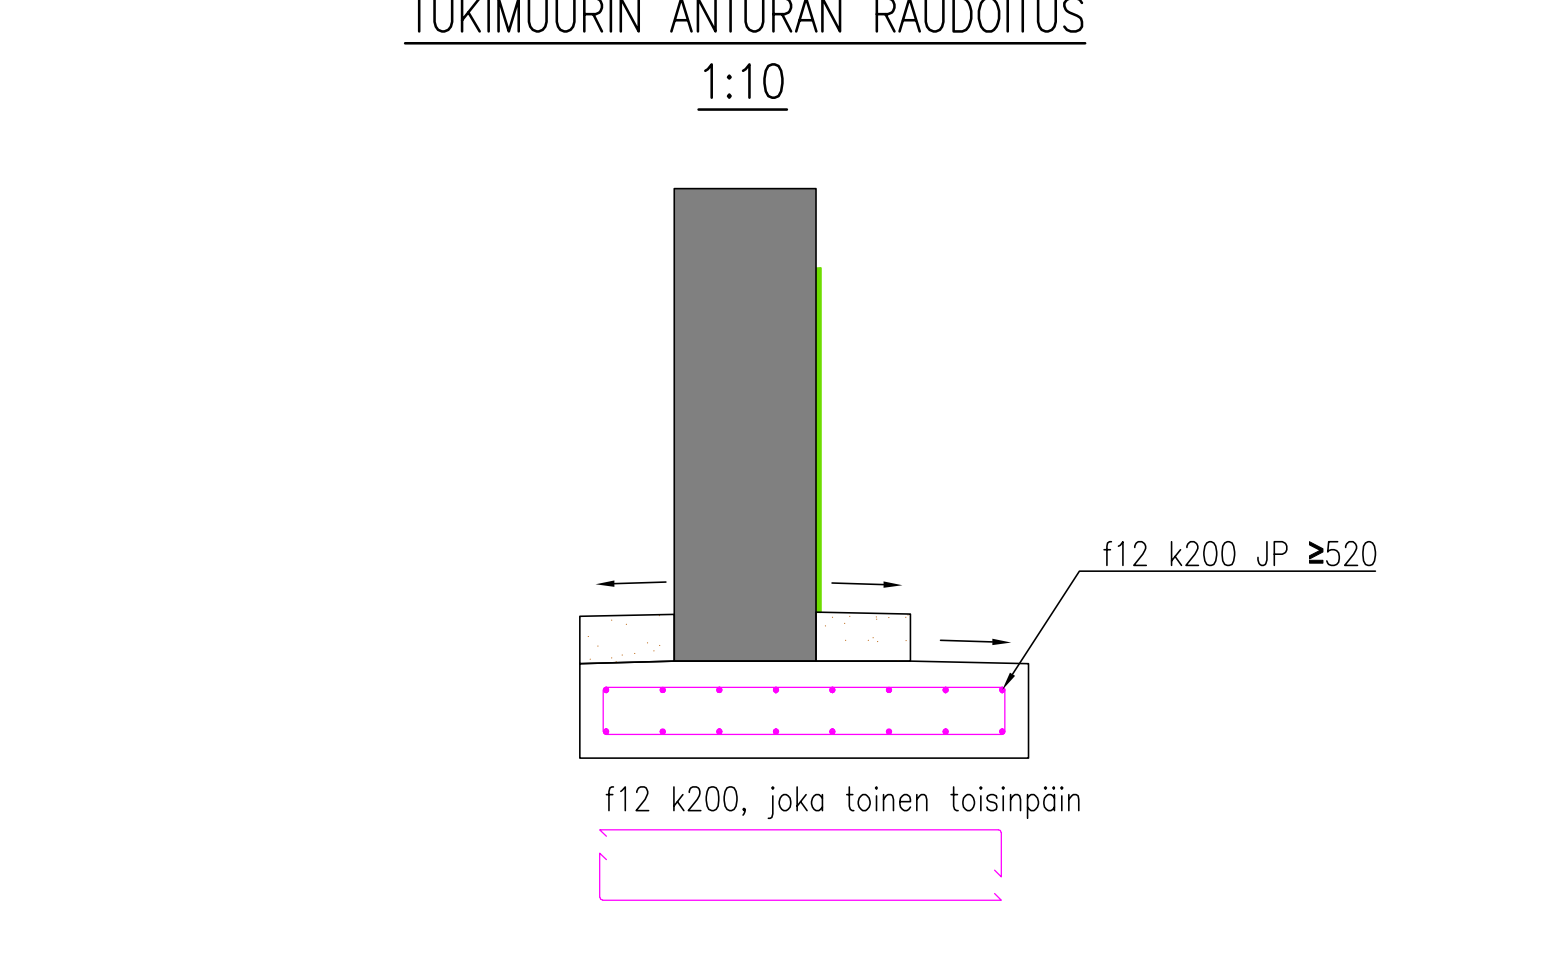

KAITEEN KIIINNITYS

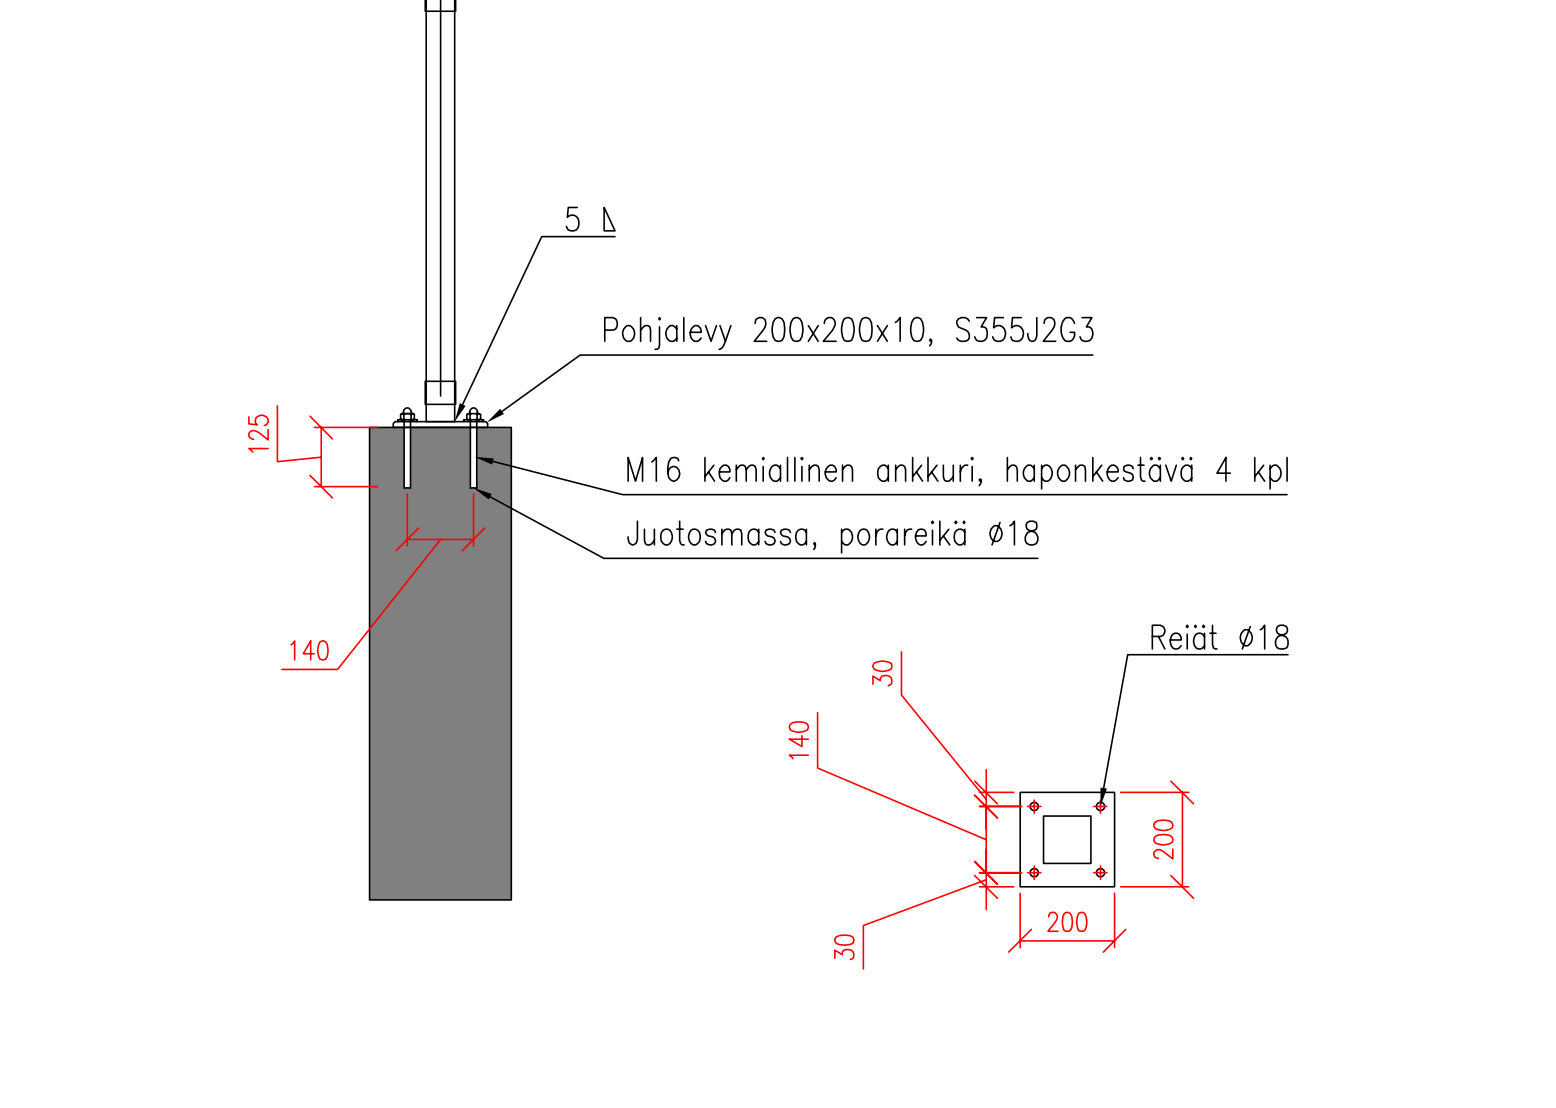

PÄÄLLYSTYMATERIAALIT, MERKINTÖJEN SELITYS:

- ASFALTIPÄÄLLYSTEINEN AJORATA
- ASFALTIPÄÄLLYSTEINEN PYÖRÄTIE JA JALKAKÄYTÄVÄ
- NUPUKIVEYS, HARMAA GRANIITTINUPUKIVI 220x140x140 MM TIILILADONNALLA
- KENTÄKIVEYS
- NYKYINEN KENTÄKIVEYS

RAKENTEET, MERKINTÖJEN SELITYS:

- MADALLETTU KURUN HARMAA GRANIITTINEN RAAKAREUNAKIVI S300, NÄKYMÄ VAIHTELEE 0-8 CM
- TASOON UPOTETTU GRANIITTINEN VANHA REUNAKIVI, NÄKYMÄ 0 CM. KURUN HARMAA RAAKAREUNAKIVI S300
- TUKIMUURI, GRANIITTINEN LUONNONKIVIMUURI, LEVEYS 30 CM
- JALKAKÄYTÄVÄN KAIDE, KORKEUS 1,10 M, MAALATTU TIHEÄ SÄLEKAIDE
- PINNANTASAUKSEN MUKAINEN KORKEUSKÄYRÄ KORKEUSLUKEMALLA
- HULEVESIVEMÄRI Ø 200 PVC SN 8/HULEVESIKAIVO Ø 800 B VARUSTETTUNA Ø 600 MM BETONIKARTIOON SOPIVALLA 40 TN KELLUVALLA KEHYKSELLÄ JA RITILÄKANNELLA
- NYKYINEN HULEVESIKAIVO RITILÄKANSISTOLLA
- NYKYINEN VESIJOHDON SULKUVENTTIILI, VIEMÄRI- TAI LAITEKAIVO
- NYKYINEN VALAISINPVLÄS

LIIKENTEENOHJAUS, MERKINTÖJEN SELITYS:

- U UUSI LIKENNEMERKKI/LIKENNEMERKKIPYLÄS MERKKEINEEN SUOJITETAAN OSOITETTUUN PAIKKAAN
- N NYKYINEN LIKENNEMERKKI/LIKENNEMERKKIPYLÄS MERKKEINEEN SÄILYY ENNALLAAN
- NP NYKYINEN LIKENNEMERKKI/LIKENNEMERKKIPYLÄS MERKKEINEEN POISTETAAN
- NP/U NYKYINEN LIKENNEMERKKI POISTETAAN JA UUSI KORVAAVA MERKKI ASENNETAAN NYKYISEEN LIKENNEMERKKIPYLÄÄSEEN

Tässä suunnitelmassa on käytetty ETRS-GK24/N2000 taso- ja korkeuskoordinaatistoa

TAMPEREEN KAUPUNKI
KAUPUNKIYMPÄRISTÖN PALVELUALUE

MORKUN AUKIO
TAVARA-ASEMAN EDUSTAN PYÖRÄTIE JA JALKAKÄYTÄVÄ
TAMMELA (XVI)

KATUSUUNNITELMA, RAKENNUSSUUNNITELMA SEKÄ HULEVESISUUNNITELMA
KATUJÄRJESTELYPIIRUSTUS 1:500
PITUUSLEIKKAUS 1:1000/1:100
TYYPPIPOIKKILEIKKAUS 1:100
DETALJIKUVAT 1:25, 1:10

Piirt.	Mikko Kielo
Suunn.	Mikko Kielo
Tark.	Jouni Sivenius

Piir.n:o 1.2/23453/1