


LIIKENTEENOHJAUS, MERKINTÖJEN SELITYS:

- NU NYKYINEN LIIKENNEMERKKI UUSITAA
- U UUSI LIIKENNEMERKKI SIOITETAAN OSOITETTUUN PAKKAAN

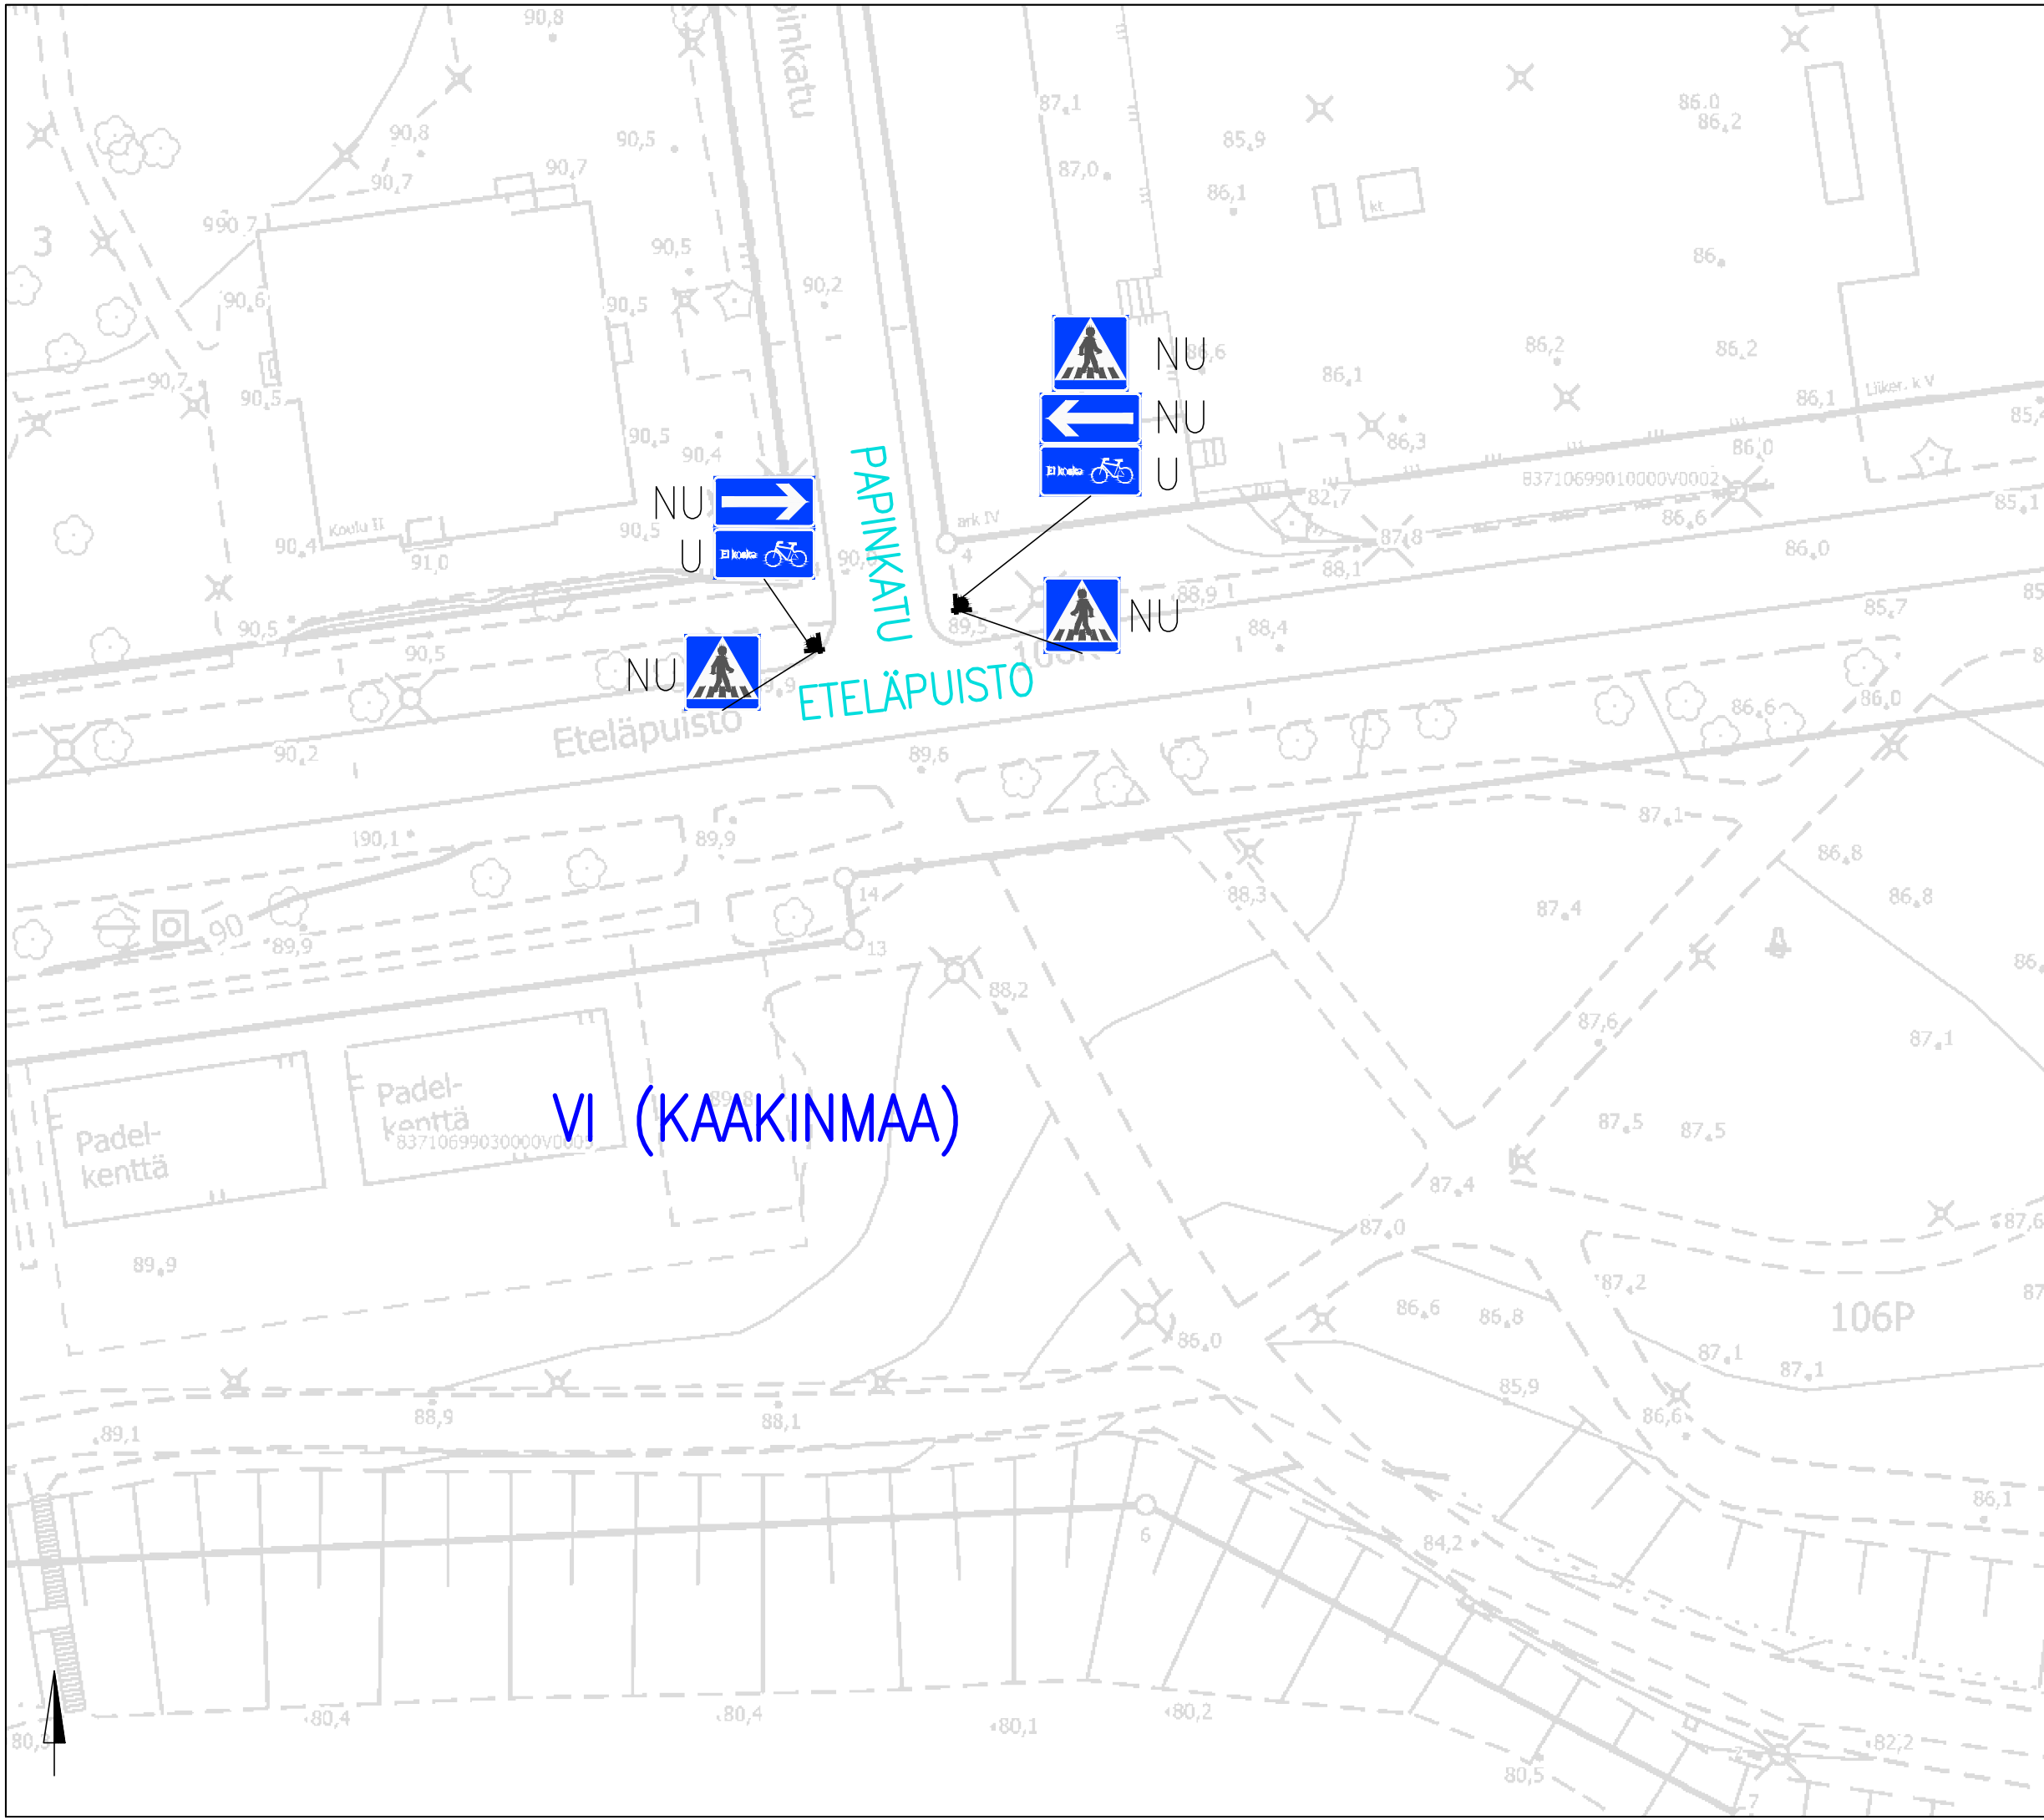

VI (KAAKINMAA)

PAPINKATU–ETELÄPUISTO

Kaksisuuntaisen pyöräliikenteen mahdollistaminen yksisuuntaisella kadulla
VI (KAAKINMAA)
Liikennemerkkisuunnitelma
Piir.no: 1/21826/5
14.3.2022 / JUu