

SÄHKÖNSYÖTTÖASEMA SSA03 HIEDANRAITTI

TAMPERE / 837 / 263 / 2500 / 28

ASEMAKAAVAPOIKKEAMA:
TEKNISEN LAITETILAN RAKENTAMINEN ALUEELLE, JOSSA
EI OLE OSOITETTU RAKENNUSALAA ASEMAKAAVASSA

TONTIN PINTA-ALA: 49 583 m²
TONTIN RAKENNUSOIKEUS: 49 588 m²
KÄYTETTY RAKENNUSOIKEUS: 32 912 m²

RAKENNUKSEN LAAJUUDET:
KERROSALA 250 mm MUKAAN: 84 m²
KERROSALA PÄÄMITTOJEN MUKAAN: 88 m²
BRUTTOALA: 88 m²

TILAVUUS: 360 m³

RAKENNUSOIKEUTTA JÄLJELLÄ
TOIMENPITEIDEN JÄLKEEN: 16 568 m²

RAKENNUKSEN PALOLUOKKA: P2

RAKENNUKSEEN ASENNETAAN POISTO- JA JÄÄHDYTYNÄRJESTELMÄ.
RAKENNUS LIITETÄÄN SÄHKÖVERKKOON.

Näsijärvi
+95.76 ±0.58
(N2000 keskivedenkorkeus)

+101.1


p-260

Pumppaamo k

29

N2000 KORKEUSJÄRJESTELMÄ

K.Osa/Kylä 263	Korttel/Tila 2500	Tontti/Ro 28	Viranomaisen arkkitehti- ja suunnittelijain nimet
Rakennuslupa Uudisrakennus	Rakennuskuhla	Tampereen raitiotien sähkönsyöttöasema SSA03 Hiedanraitti 6 TAMPERE 33400	Pääpiirustus ASEMAPIIRROS
Copyright © Satakunnankatu 18 A 33210 Tampere Finland		puh (03) 3125 0100 fax (03) 3125 0125 email toimisto@aihoark.fi	Pvm 04.05.2022
ARK Suunnittelija Työnumero 2917		Pääsuunnittelija Aleksi Kokko, ra	Muutostunnus 01
ARKKITEHTITOIMISTOJEN LIITON ATILAN JÄSEN, SUUNNITTELU- JA KOKOUSTOIMISTOJEN LIITON SKOLN JÄSEN		1:200	

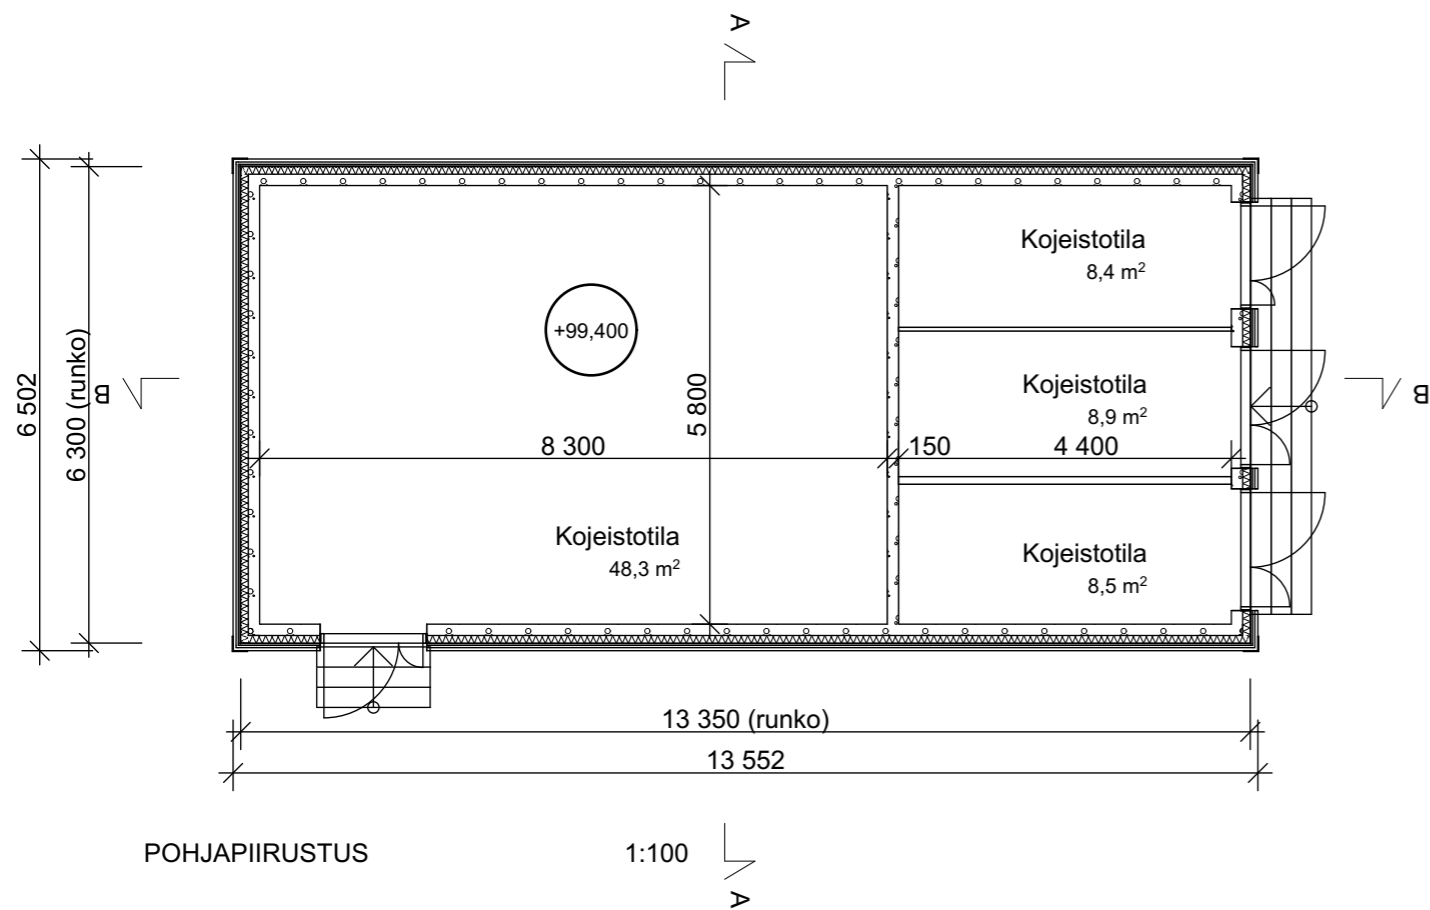


N2000 KORKEUSJÄRJESTELMÄ

K.Osa/Kylä 263	Kortteli/Tila 2500	Tontti/Rn:o 28	Viranomaisten arkistointimerkintöjä varten		
Rakennustoimenpide Uudisrakennus		Rakennuskohde Tampereen raitiotien sähkönsyöttöasema SSA03	Piirustuslaji Pääpiirustus	Juoks. n:o 2/12	
AIHIO ARKKITEHDIT		Hiedanraitti TAMPERE 33400	Sisältö POHJAPIIRUSTUS	Mittakaavat 1:100	
Copyright ©	Satakunnankatu 18 A 33210 Tampere Finland	puh (03) 3125 0100 fax (03) 3125 0125 email: toimisto@aihoark.fi	Suunnitteluala ARK	Työnumero 2917	Piirustusnumero 02
			Pvm 04.05.2022	Pääsuunnittelija <i>Kalevi Näkki</i> Kalevi Näkki, arkkitehti	Projektiaarkkitehti Aleksi Kokko, ra
					Piirt.

ARKKITEHTITOIMISTOJEN LIITON ATL:N JÄSEN, SUUNNITTELU- JA KONSULTTITOIMISTOJEN LIITON SKOL:N JÄSEN

2917_SSA3_AC23.pln

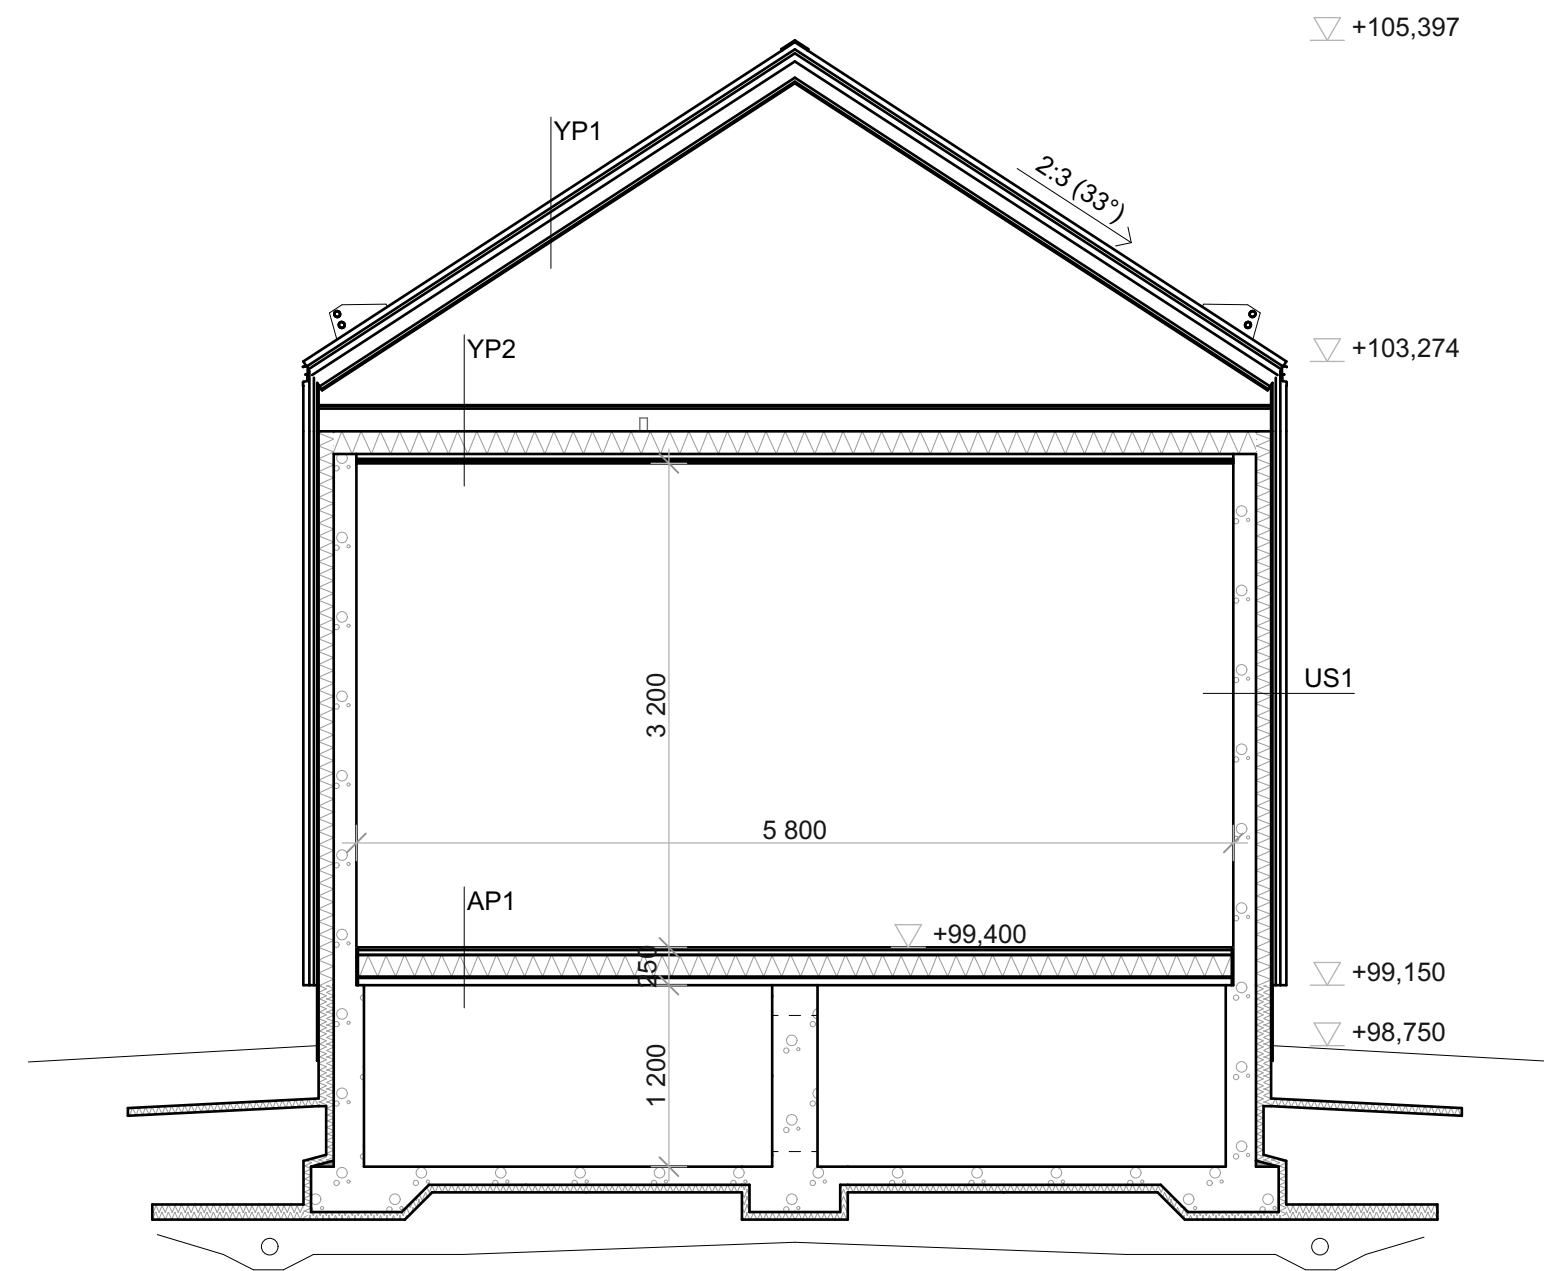

LEIKKAUS A-A 1:50

YP1:

COR-TEN 700	40
KOOLAUSRANKA + EROTINKUMI	30
VAAKAKOOLAUS 22x100 k600	22
KOOLAUS 22x50	22
ALUSKATE	
NR-KEHÄ k900 (PALALUOKKA P2)	
KOOLAUS 22x100 k600	22
TUULENSUOJAKIPSILEVY	9

YP2:

VESIERISTE, KUMIBITUMIKERMI VE80	
PONTATTU HAVUVANERI	18
KOOLAUS 50x100...200 k600 (KAADOT)	100-200
NR-KEHÄ k900 + MIN.VILLA	150
HÖYRYNSULKU	
KOOLAUS 32x100 k400	32
GYPROC GFL	15
GYPROC GFL	15

US1:


COR-TEN 700	40
KOOLAUSRANKA + EROTINKUMI	30
VAAKAKOOLAUS 22x100 k600	22
TUULENSUOJAKIPSILEVY	9
RUNKO 50x100 k600 + MIN.VILLA	100
(BETONIN JA RUNGON VÄLIIN KERMIKAISTA)	
BETONIELEMENTTI	150

AP2:

MUOVIMATTO TMS	
PONTATTU HAVUVANERI	18
KOOLAUS 32x100 k400	32
HÖYRYNSULKU	
VASAT 50x200 k600 + MIN.VILLA	150
KOOLAUS 50x50 PALKIN KYLKEEN	50
TUULENSUOJAKIPSILEVY	9

VS1:

BETONIELEMENTTI	150
-----------------	-----

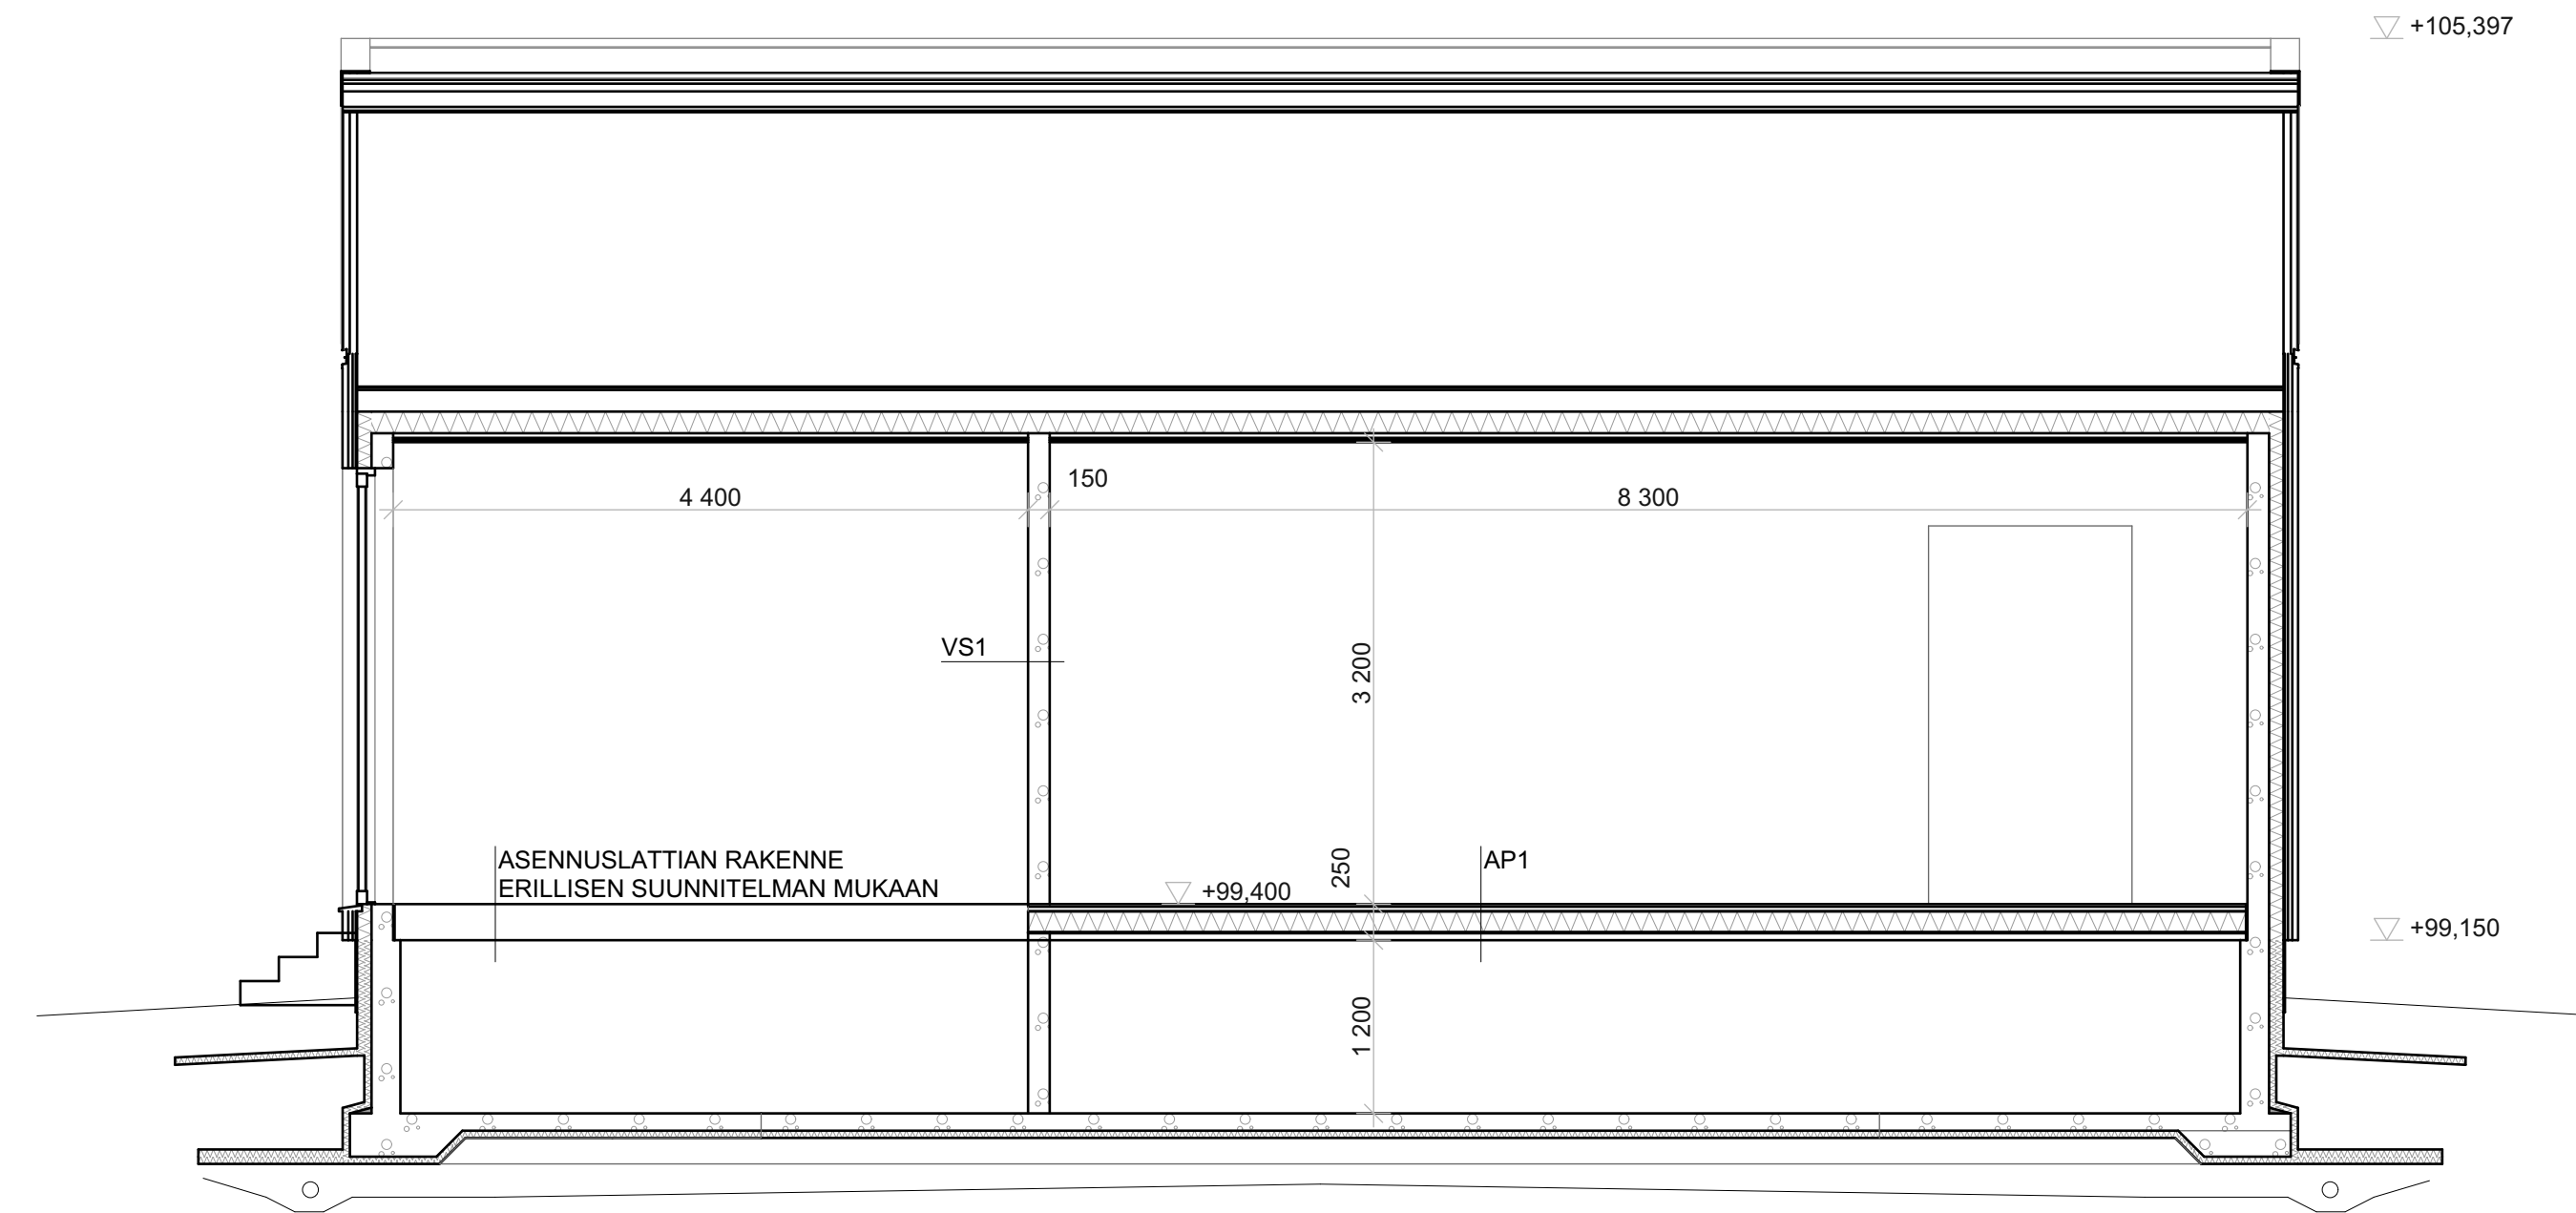

LEIKKAUS B-B 1:50





N2000 KORKEUSJÄRJESTELMÄ

K.Osa/Kylä 263	Korttel/Tila 2500	Tontti/Rn:o 28	Viranomaisten arkistointimerkintöjä varten		
Rakennustoimenpide Uudisrakennus	Rakennuskohde Tampereen raitiotien sähkönsyöttöasema SSA03 Hiedanraitti TAMPERE 33400	Piirustuslaji Pääpiirustus	Sisältö LEIKKAUKSET A-A & B-B	Juoks. n:o 3/12	Mittakaavat 1:50
Copyright ©	Satakunnankatu 18 A 33210 Tampere Finland	puh (03) 3125 0100 fax (03) 3125 0125 email: toimisto@aihoark.fi	Pvm 04.05.2022	Työnumero 2917	Piirustusnumero 03
ARKKITEHTITOIMISTOJEN LIITON ATLN JÄSEN, SUUNNITTELU- JA KONSULTTITOIMISTOJEN LIITON SKOLN JÄSEN			Pääsuunnittelija Aleksi Kokko, ra	Projektarkkitehti Aleksi Kokko, ra	Piirt.

2917_SSA3_AC23.pjn

JULKISIVUMATERIAALIT:

- | | |
|----------------|-------------------|
| 1. SEINÄ | CORTEN TERÄSPELTI |
| 2. VESIKATTO | CORTEN TERÄSPELTI |
| 3. ULKO-OVI | CORTEN TERÄSPELTI |
| 4. PELTILISTAT | CORTEN TERÄSPELTI |
| 5. PÄÄTYRITILÄ | CORTEN TERÄSPELTI |
| 6. SOKKELI | BETONI |

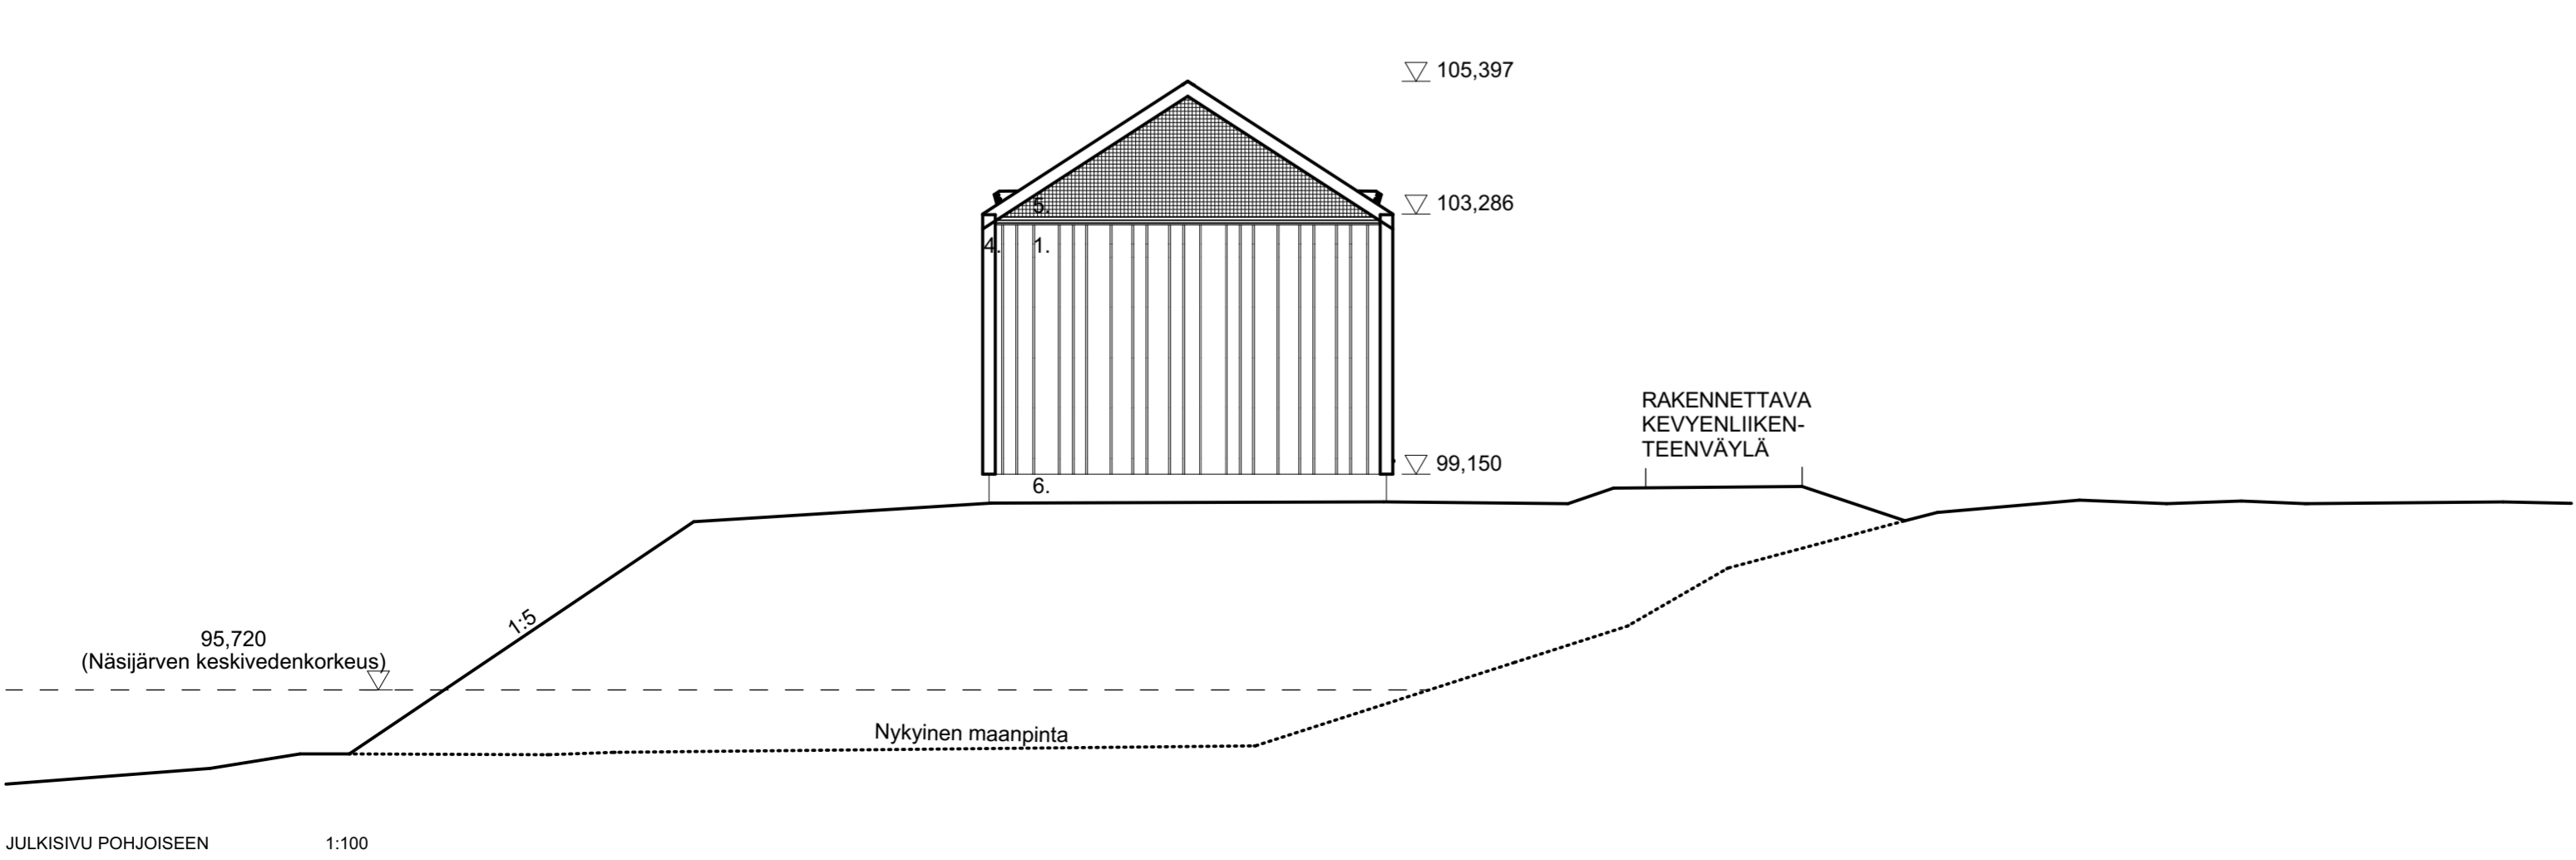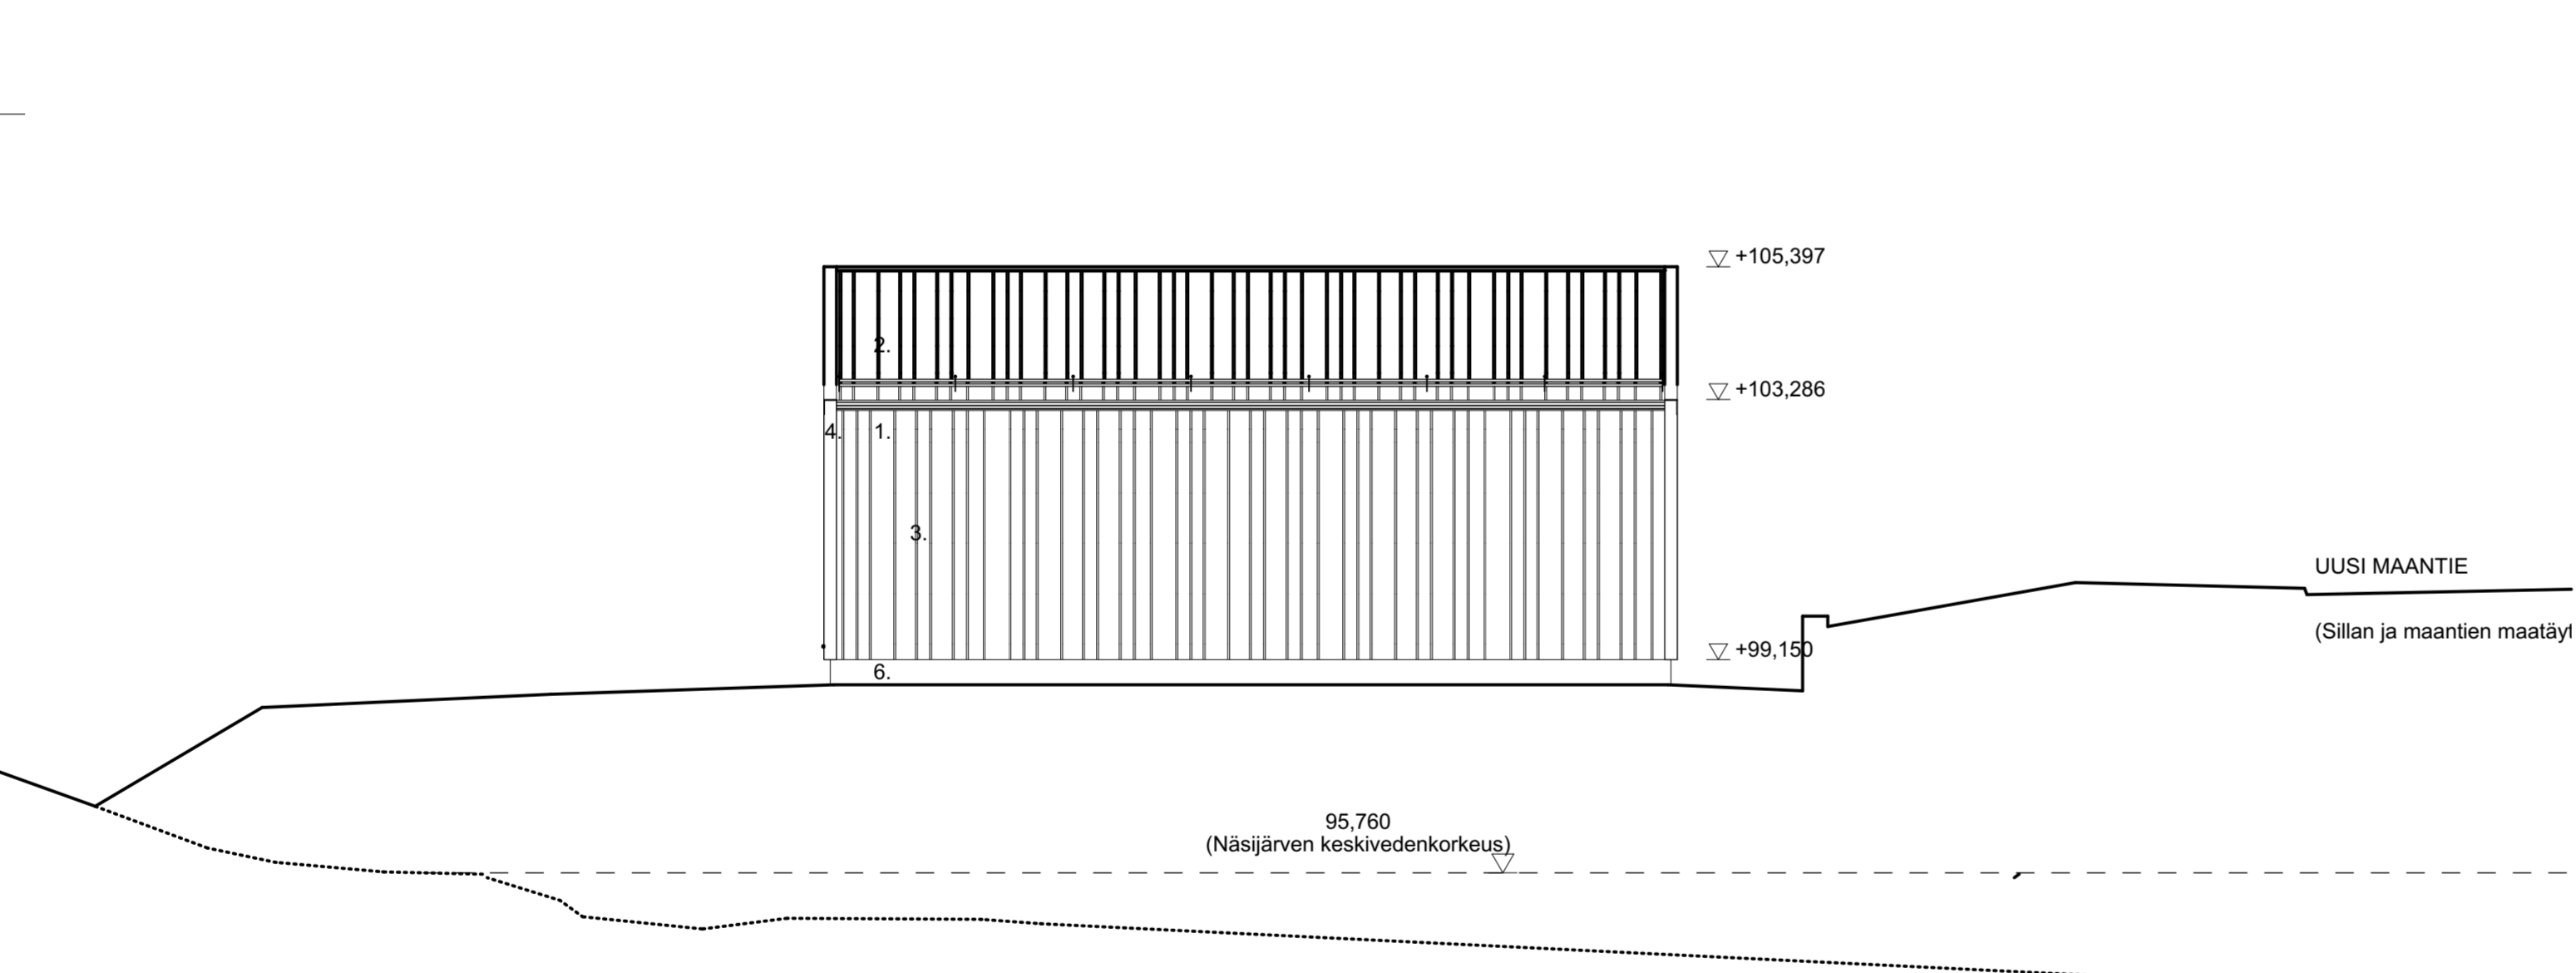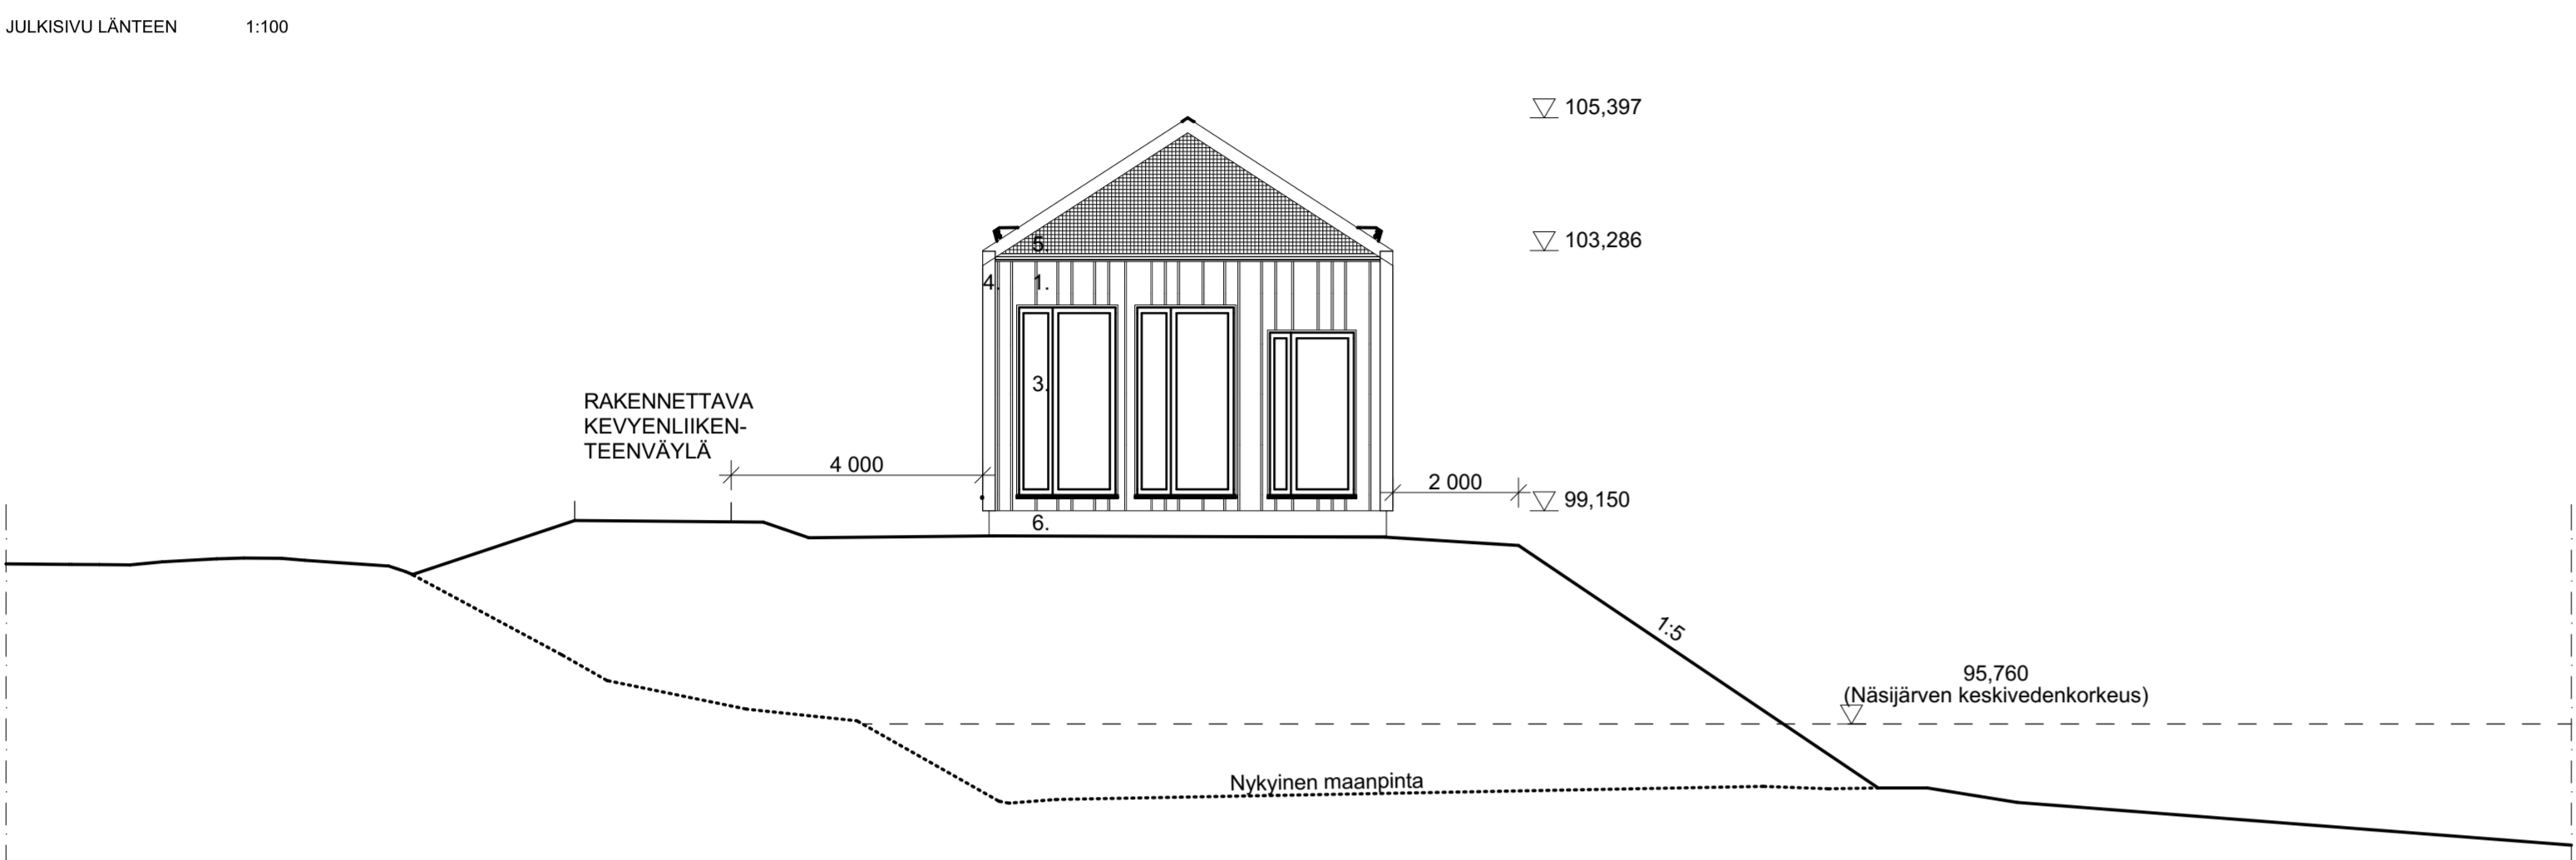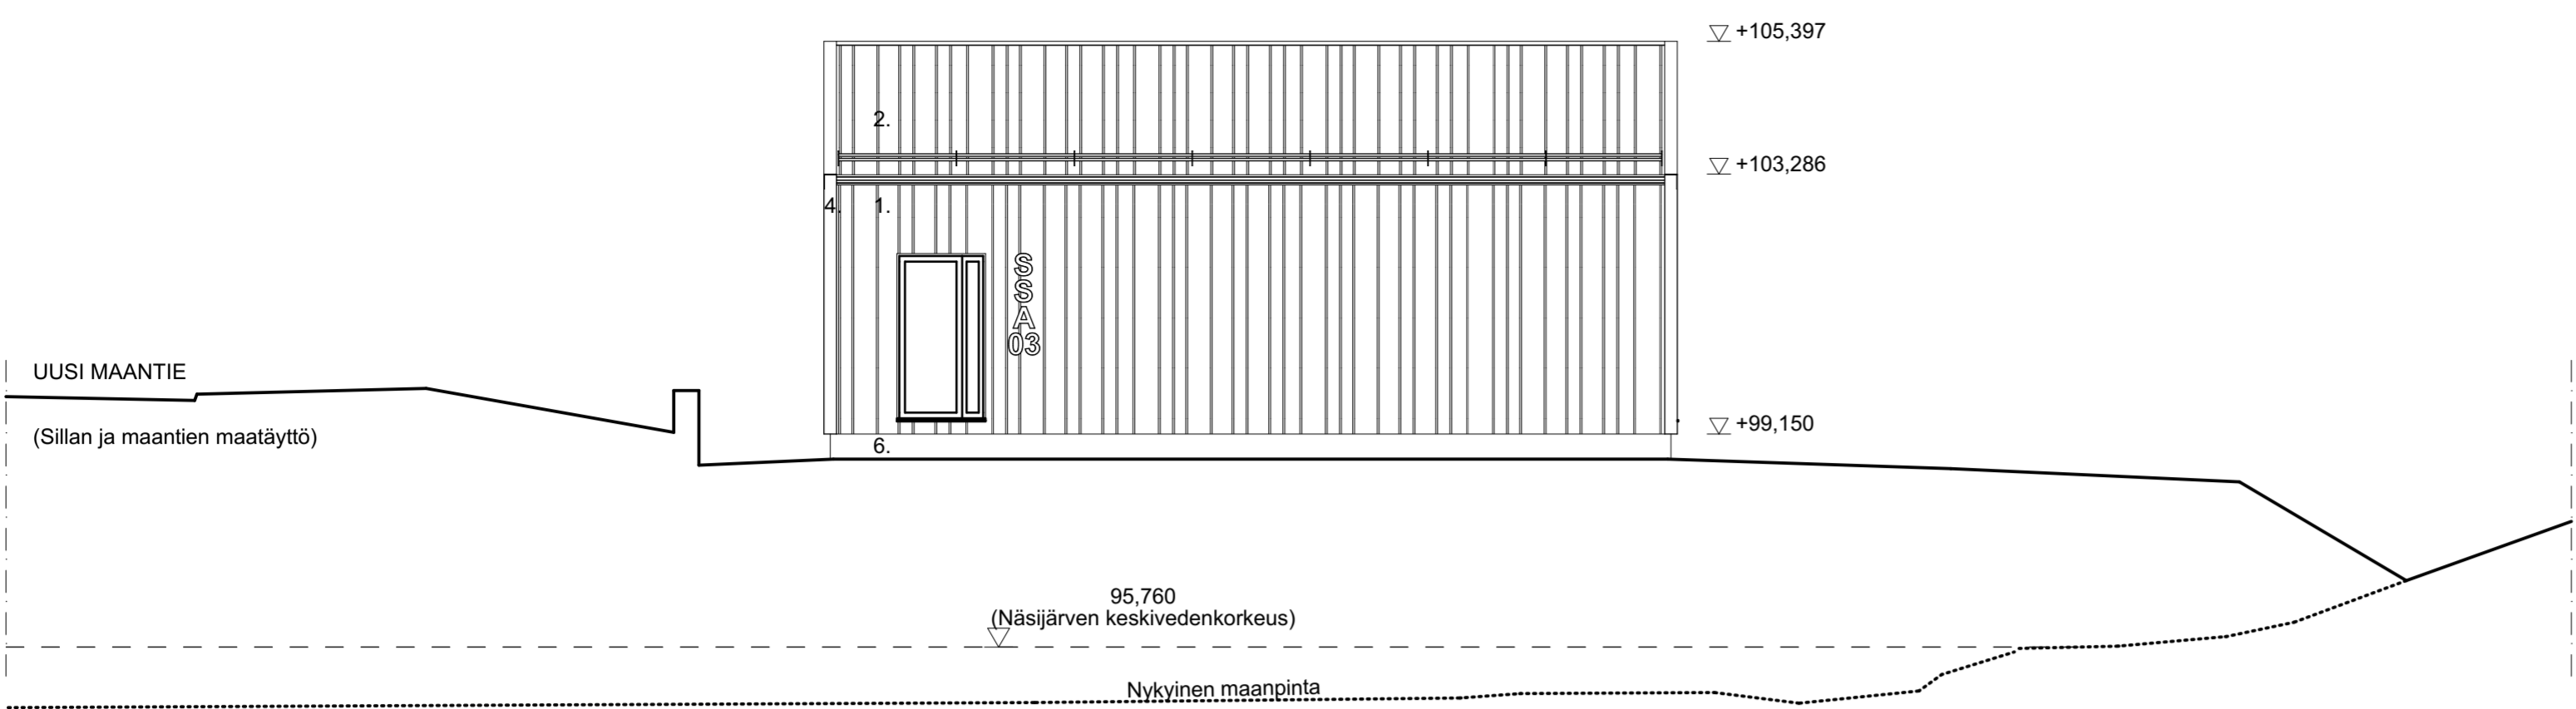

N2000 KORKEUSJÄRJESTELMÄ

K.Osa/Nytilä 263	Kortitelli/Tila 2500	Tontti/Rn:o 28	Viranomaisen arkistointimerkintöjä varten
Rakennuslöymengide Uudisrakennus	Rakennuskohde Tampereen raitiotien sähkönsyöttöasema SSA03 Hiedanraitti TAMPERE 33400	Piirustuslaji Pääpiirustus	Juoks. n:o 4/12
		Sisältö JULKISIVUT	Mitakaavat 1:100
Copyright © AIHIO ARKKITEHDIT	Salakumpunkatu 18 A 33210 Tampere Finland	puh. (03) 3125 0100 fax. (03) 3125 0125 email: toimisto@aihiocark.fi	Suunnitteluala ARK
			Työnumero 2917
			Piirustusnumero 04
			Muutosnumero
			Piir.
			Projektiarkkitehti Aleksi Kokko, ra
			Piir.
			ARKKITEHTI Kalle Niemi, arkkitehti
			2917_SSA3_AC23.pjn