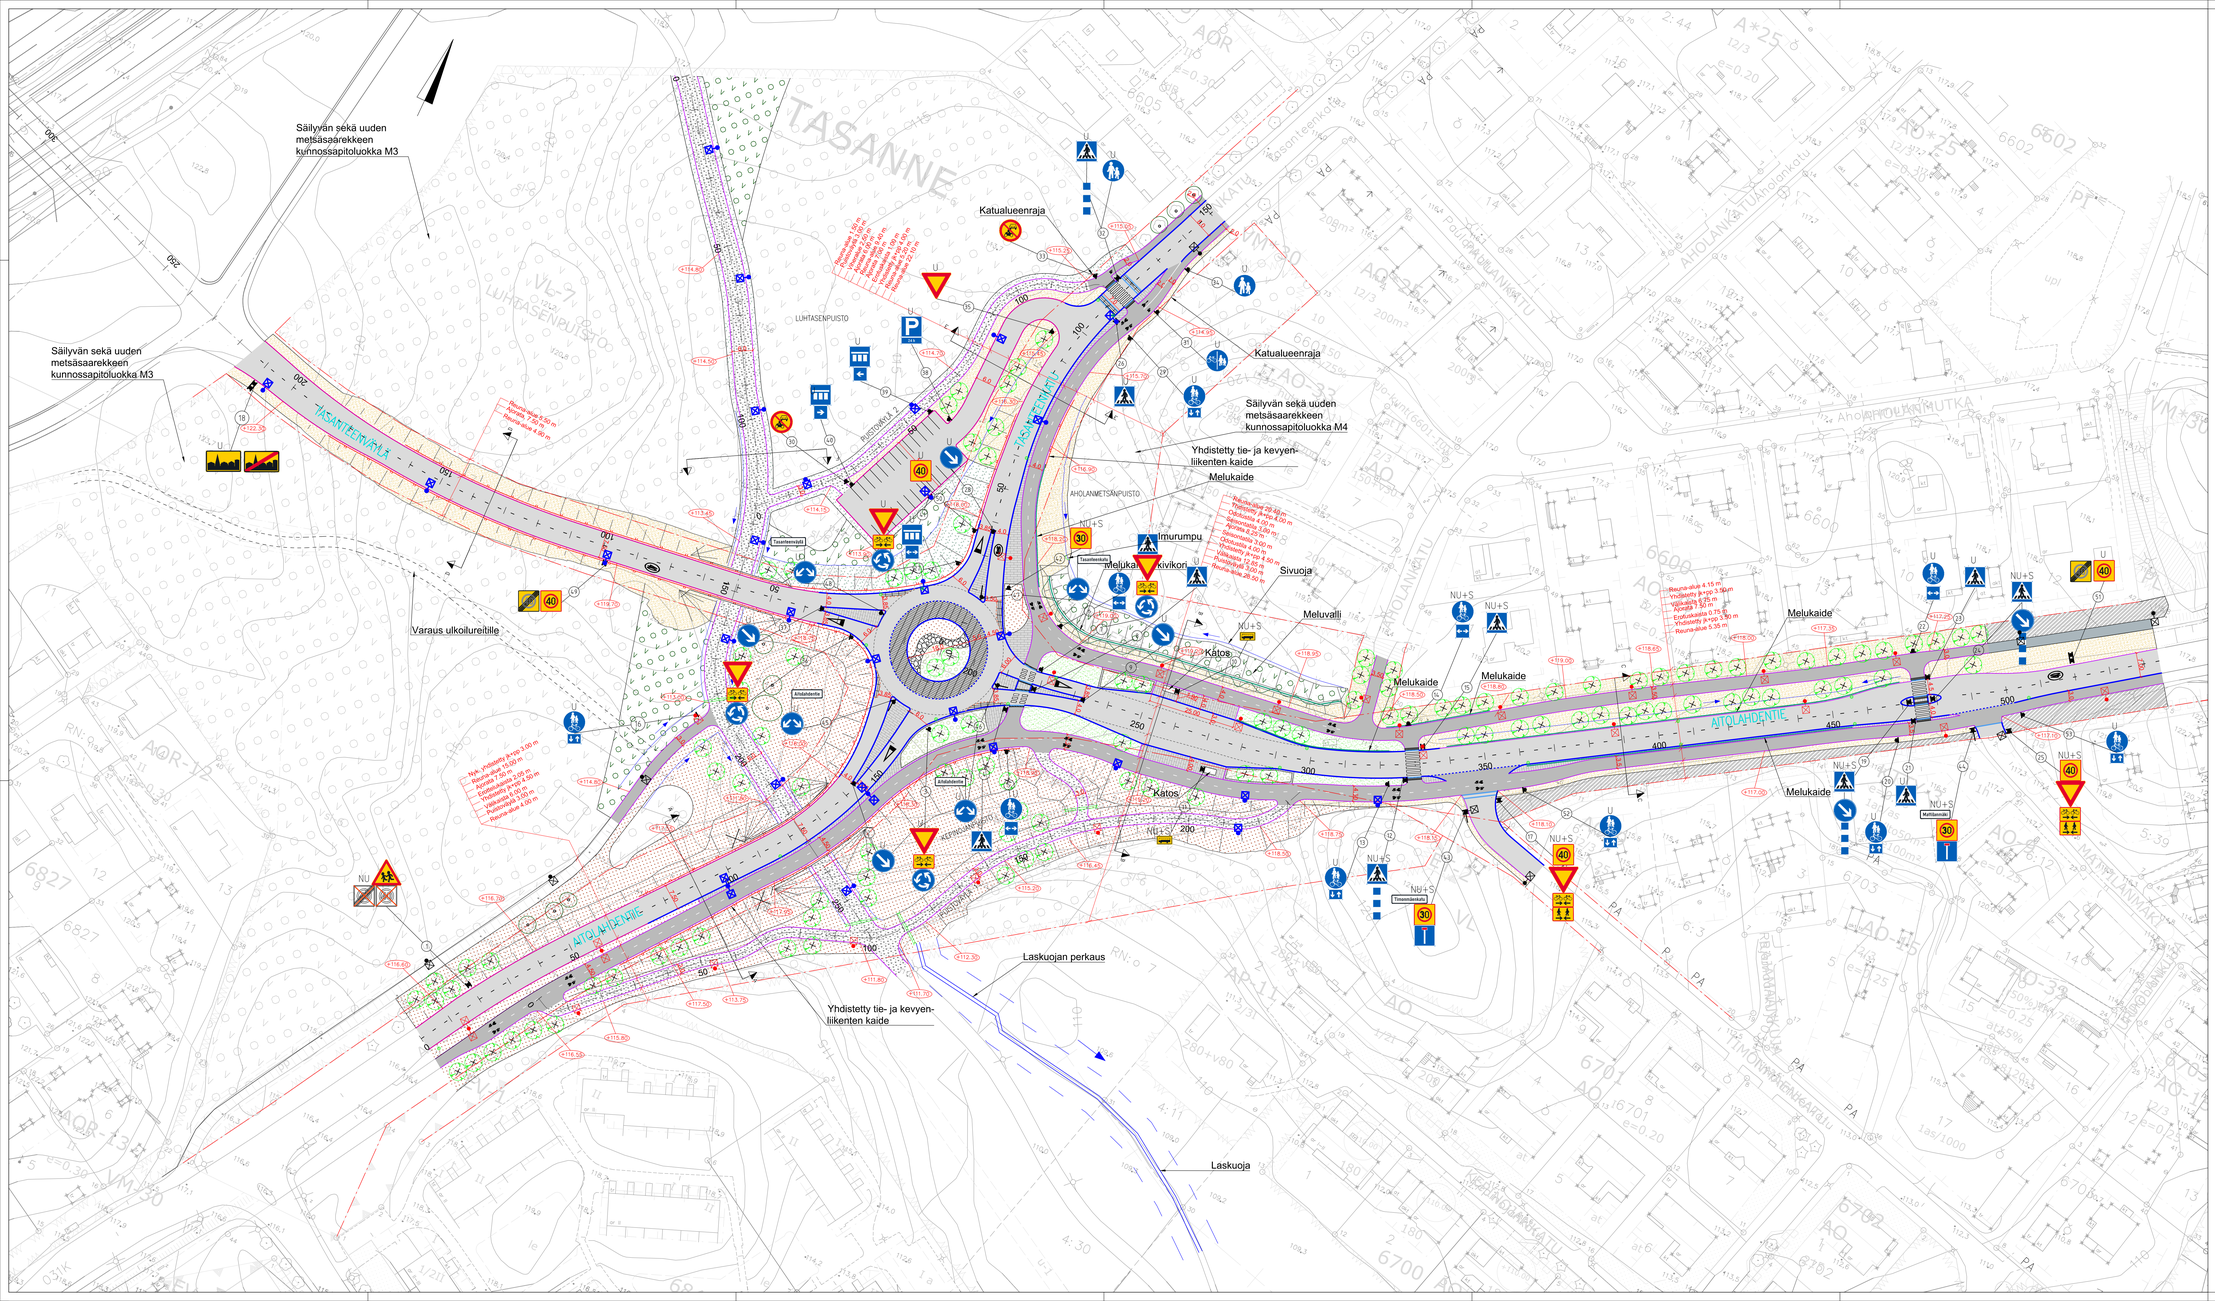
Säilyvän sekä uuden metsäsaarekkeen kunnossapitoluokka M3
Säilyvän sekä uuden metsäsaarekkeen kunnossapitoluokka M3
Katualueenraja
Katualueenraja
Säilyvän sekä uuden metsäsaarekkeen kunnossapitoluokka M4
Yhdistetty tie- ja kevyenliikenteen kaide
Melukaide
Sivuoja
Meluvalli
Melukaide
Melukaide
Melukaide
Melukaide
Imurumpu
Kivikori
Katos
Katos
Varaus ulkoilureitille
Laskuojan perkaus
Yhdistetty tie- ja kevyenliikenteen kaide
Laskuoja
TASANNE
TASANTEENVÄYLÄ
TASANTEENKATU
AITOLAHDENTIE
LUHTASENPUISTO
AHOLANMETSÄNPUISTO
RISTOTIE
PUISTOKUJA 1
Tasoitemerkintä
Ajoratamerkintä
Reunapalkki 1.00 m
Reunapalkki 0.50 m
Reunapalkki 0.50 m
Reunapalkki 0.50