



Alla oleva dokumentti on digitaalisesti allekirjoitettu. Allekirjoittajien ja dokumenttien tiedot

Dokumentti

<u>Tonttijakokartta_9623.pdf</u>	<u>03025fee4e4f806602929c71e88b2663b657160224f9d6f58515280aec8f16377f7149279a01f13d2ee8f6a12050e189addf5f270e924fca69ffa4fe8ee65641</u>
Tiedosto	Tarkistesumma

Allekirjoittajat

Joni Juhani Kristian Martikainen

Nimi

Tunnistautumistapa: sähköposti, SMS-tunnistautuminen

Allekirjoitustapa: Genericoidc


23.7.2025

Päivämäärä

Dokumenttien aitouden varmentaminen

Prosessin luontihetkellä kaikista allekirjoitukseen liitetystä dokumenteista on laskettu tarkistesumma SHA-512 algoritmilla. Varmennuslinkki ohjaa sivulle jossa voitte selvittää onko hallussanne oleva dokumentti sama joka prosessiin on alun perin liitetty ja se jonka olette allekirjoittaneet.

<https://turva.tampere.fi/verify.cgi?link=lojjXUN9FqkF3D9ZdpEFqIAY8rHFW2cJeT3L4KtknVISTg1FLd>

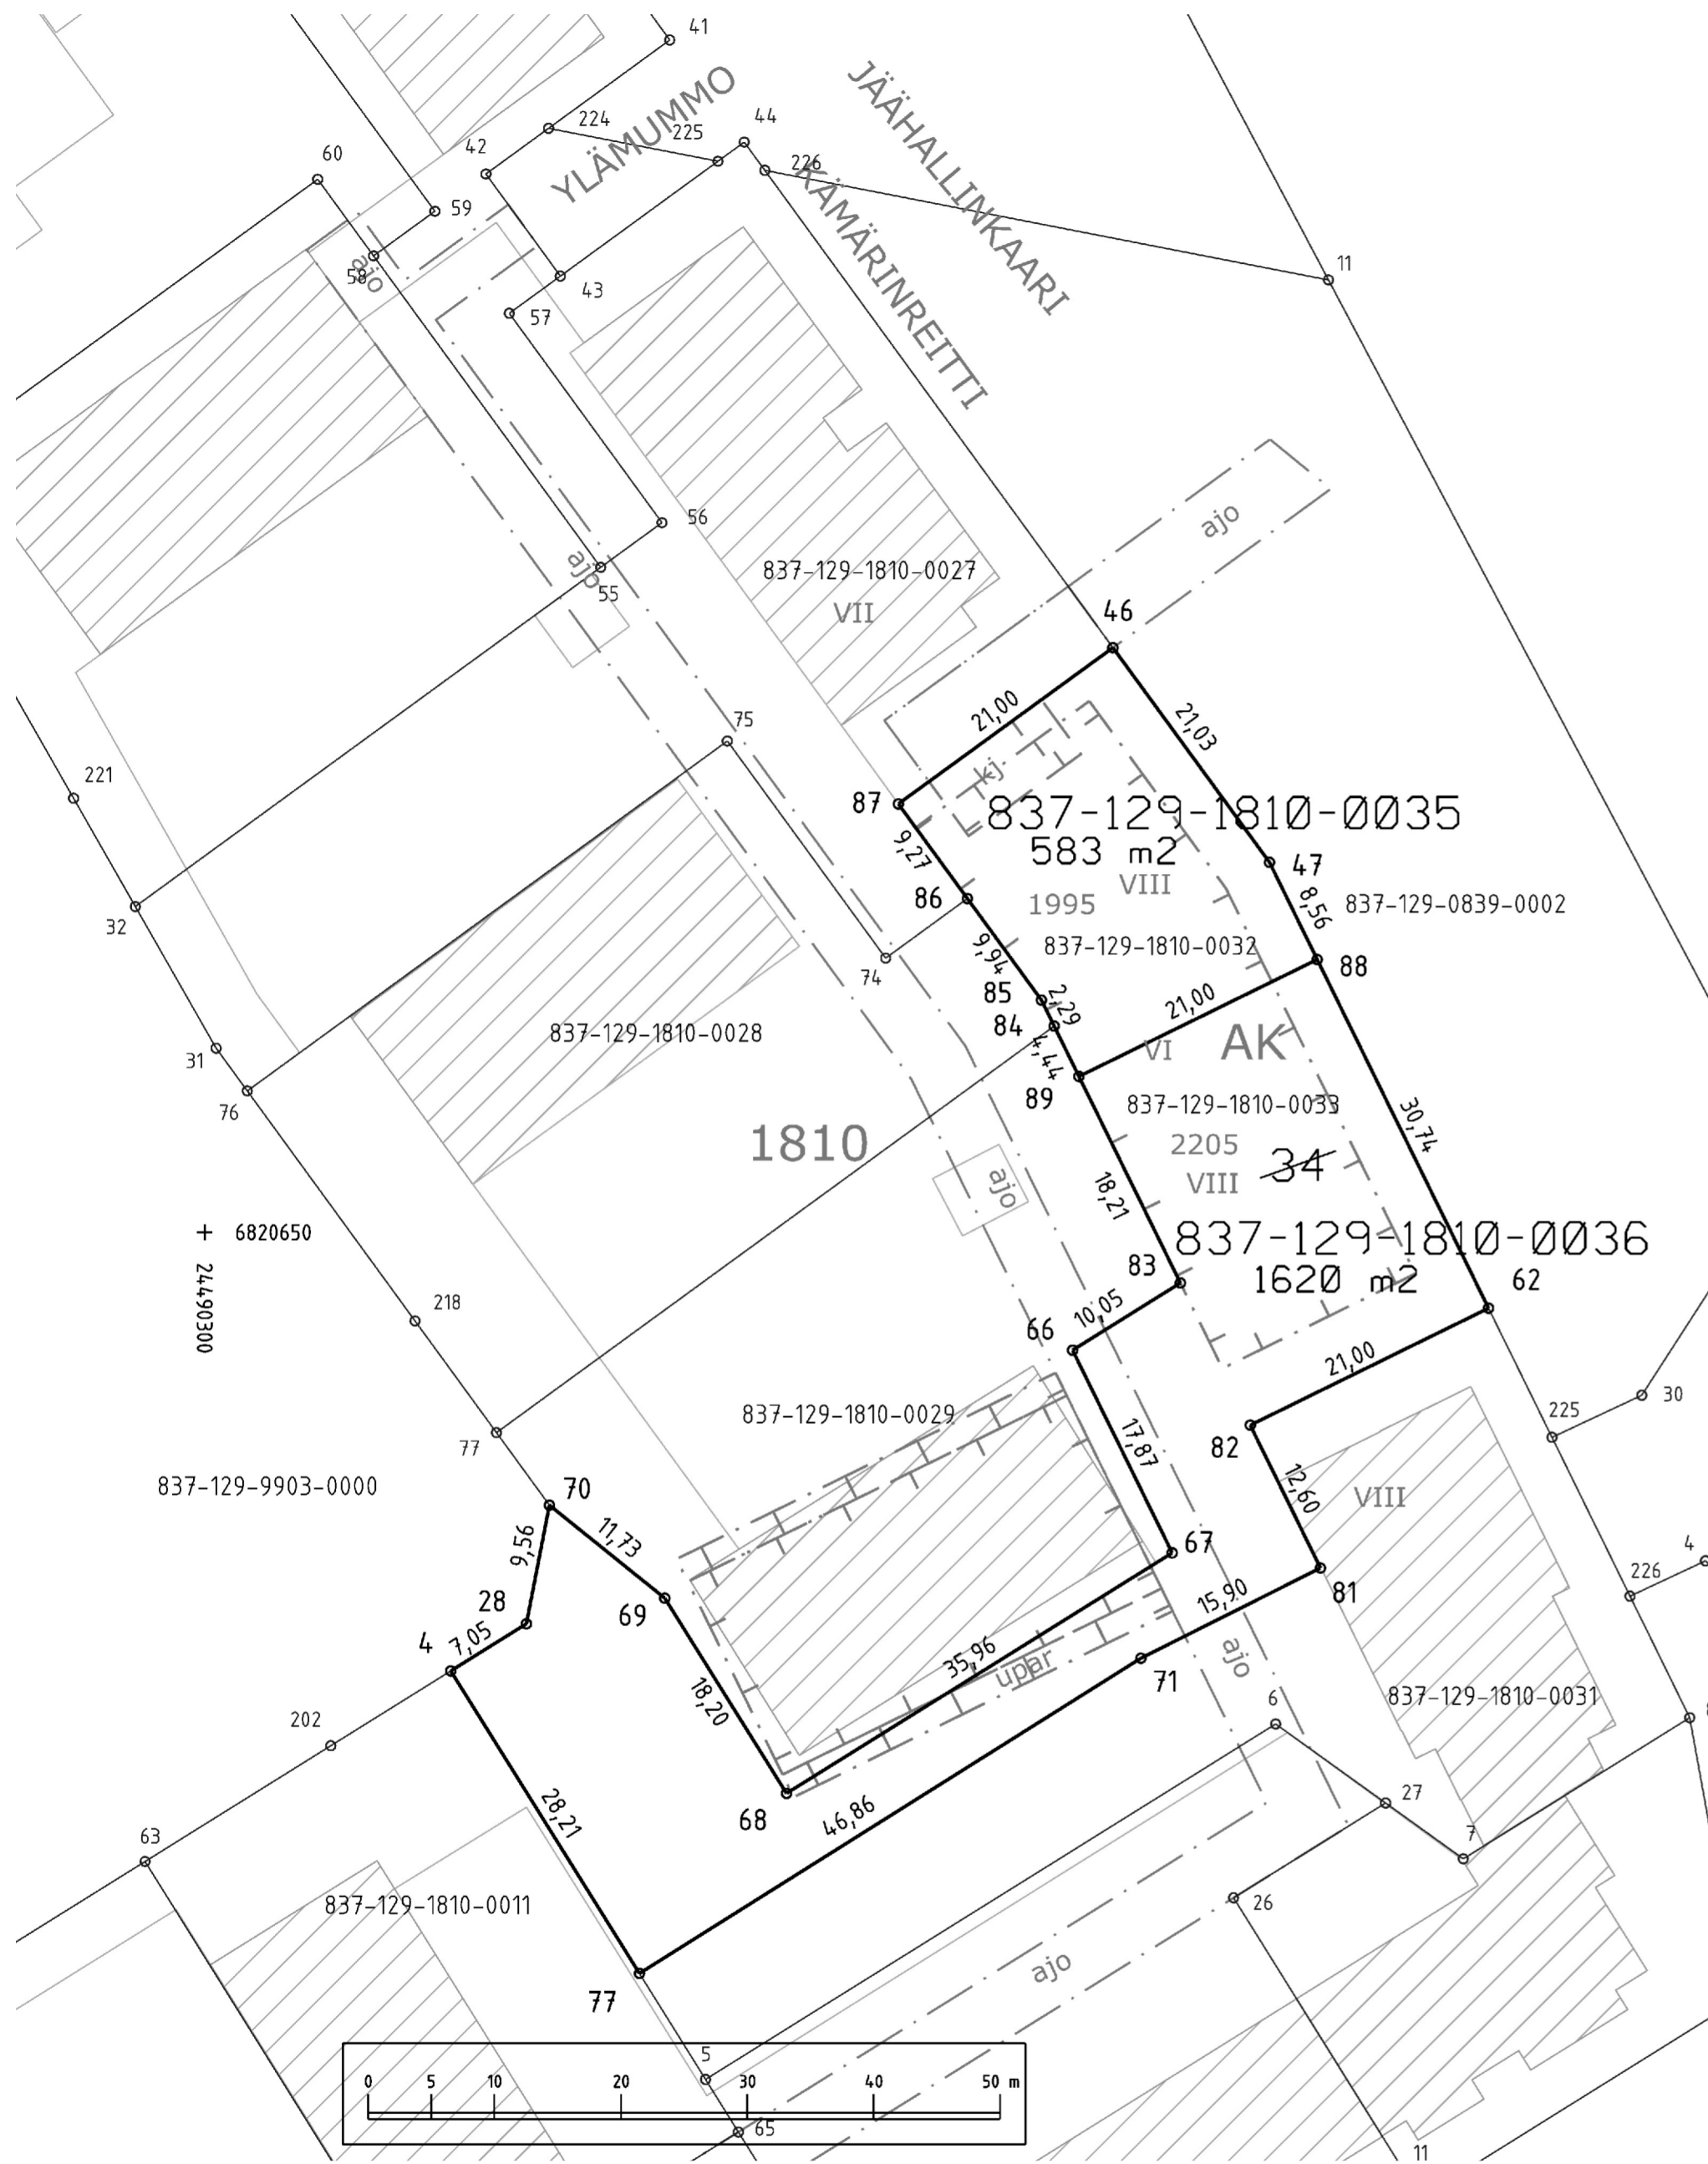

Kartalla ei ole näytetty maanalaisia johtoja.

KOORDINAATTILUETTELO
Koordinaatisto: EUREF-FIN (ETRS-GK24)

N:o	X	Y
4	6820615.284	24490319.459
28	6820619.014	24490325.441
46	6820696.252	24490371.844
47	6820679.263	24490384.230
62	6820643.988	24490401.556
66	6820640.663	24490368.652
67	6820624.622	24490376.531
68	6820605.595	24490346.020
69	6820621.039	24490336.390
70	6820628.399	24490327.262
71	6820616.290	24490374.056
77	6820591.346	24490334.385
81	6820623.425	24490388.260
82	6820634.730	24490382.707
83	6820645.984	24490377.180
84	6820666.309	24490367.196
85	6820668.366	24490366.186
86	6820676.400	24490360.329
87	6820683.891	24490354.868
88	6820671.580	24490388.004
89	6820662.326	24490369.153

TONTTIEN MUODOSTUMINEN

Kiinteistötunnus	Yht m2	Osa m2	Muodostajayksikkö
837-129-1810-0035	583	583	837-129-1810-0032
837-129-1810-0036	1620	1620	837-129-1810-0033

ERILLINEN TONTTIJAKO N:o 9623	TAMPERE, 837
Asemakaava N:o 8489 17.06.2019	Kaleva, 129
Muutetaan tonttijakoa N:o 9603 24.06.2025	Kortteli 1810
Pohjakartan hyväksyi ja tonttijaon laati 26.6.2025	Tulevat tontit: 837-129-1810-35 837-129-1810-36
Joni Martikainen Maanmittausinsinööri Allekirjoitettu sähköisesti	
Kaupungingeodeetti hyväksynyt 23.07.2025 § 18	
Hanke N:o 250331	