





RAK1 2 479 brm² + RAK2 47 brm² = 2 526 brm²/kem²
 25PP (1pp/100kem²)
 PIHA 16,8 m²/lapsi


Paloluokka P2	
LAAJUUS:	
Kerrosala	2 513 kem ²
Kokonaisala	2 513 brm ²
Tilavuus	11 400 m ³

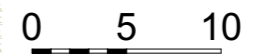


264-01
 MESSUKYLÄN PÄIVÄKOTI
 LUONNOSSUUNNITELMA
ASEMPIIRUSTUS
 28.04.2021
 1:500

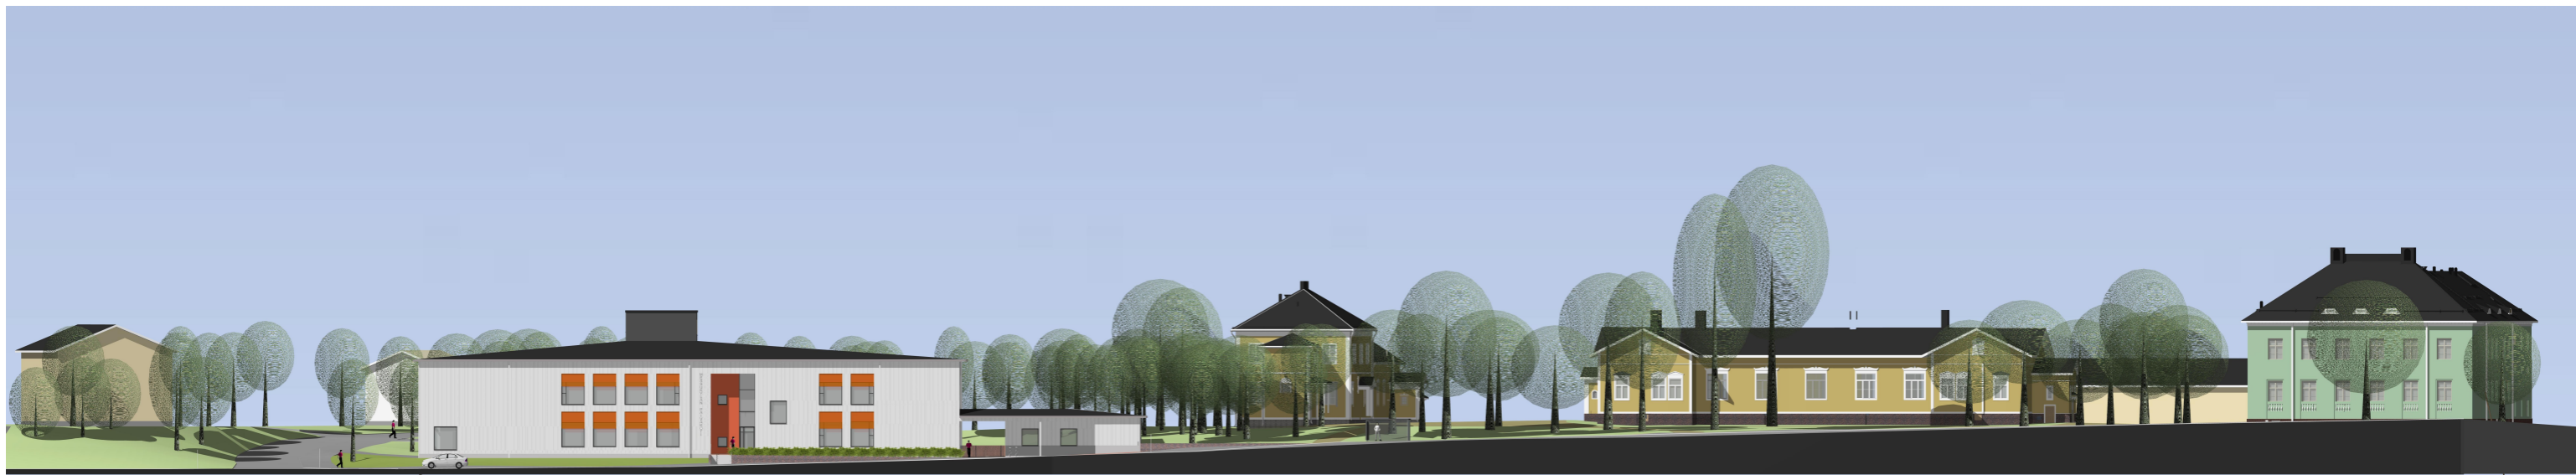

ALUELEIKKAUS MESSUKYLÄN KADULTA

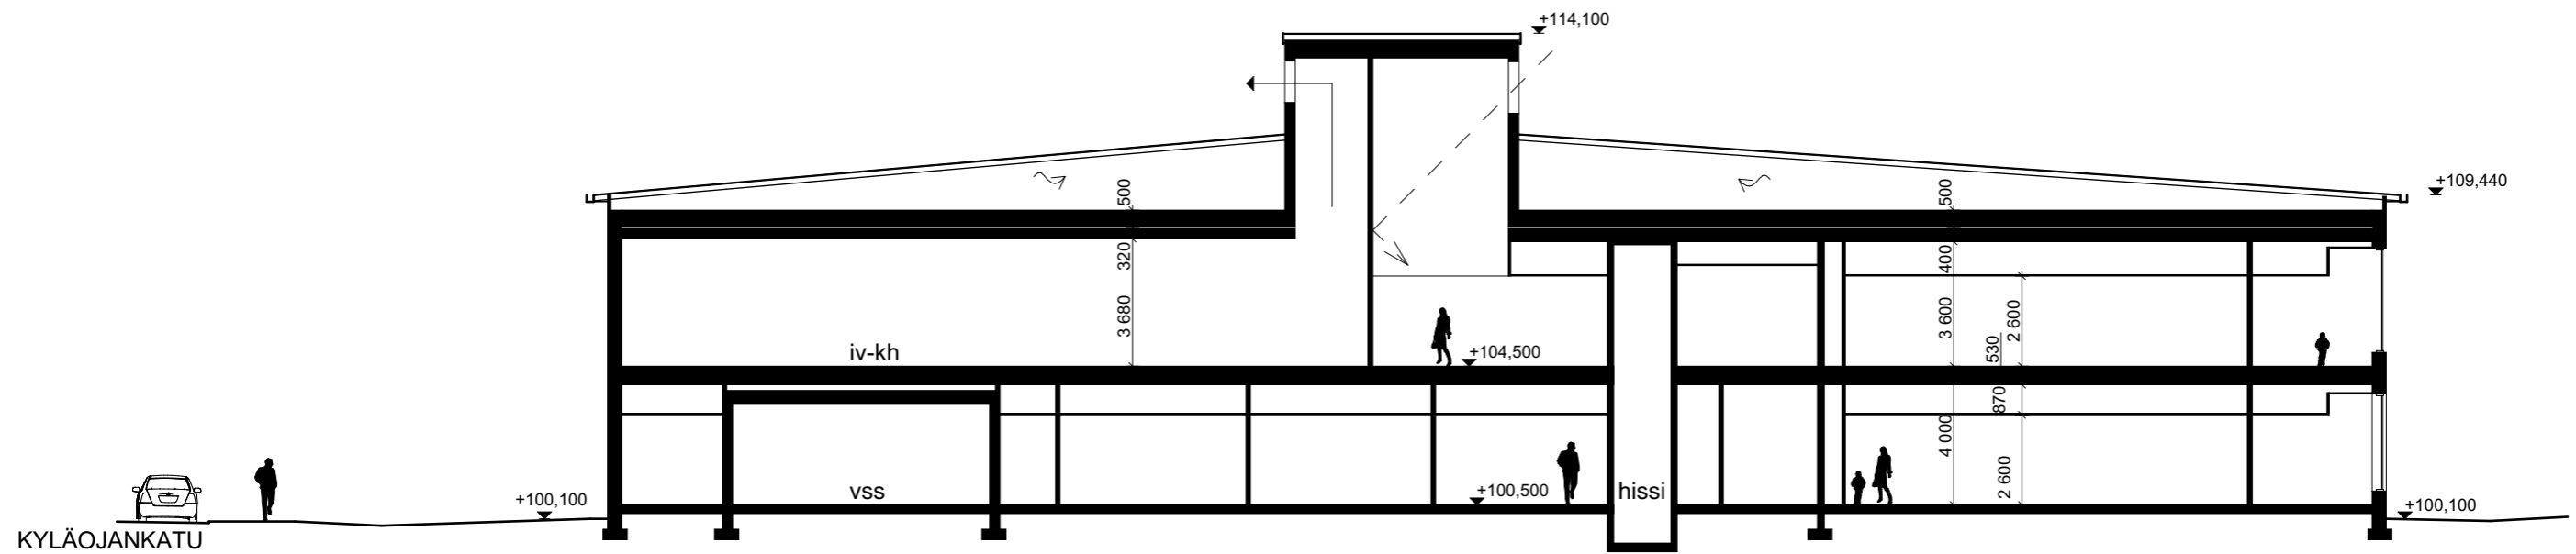

LEIKKAUS B-B

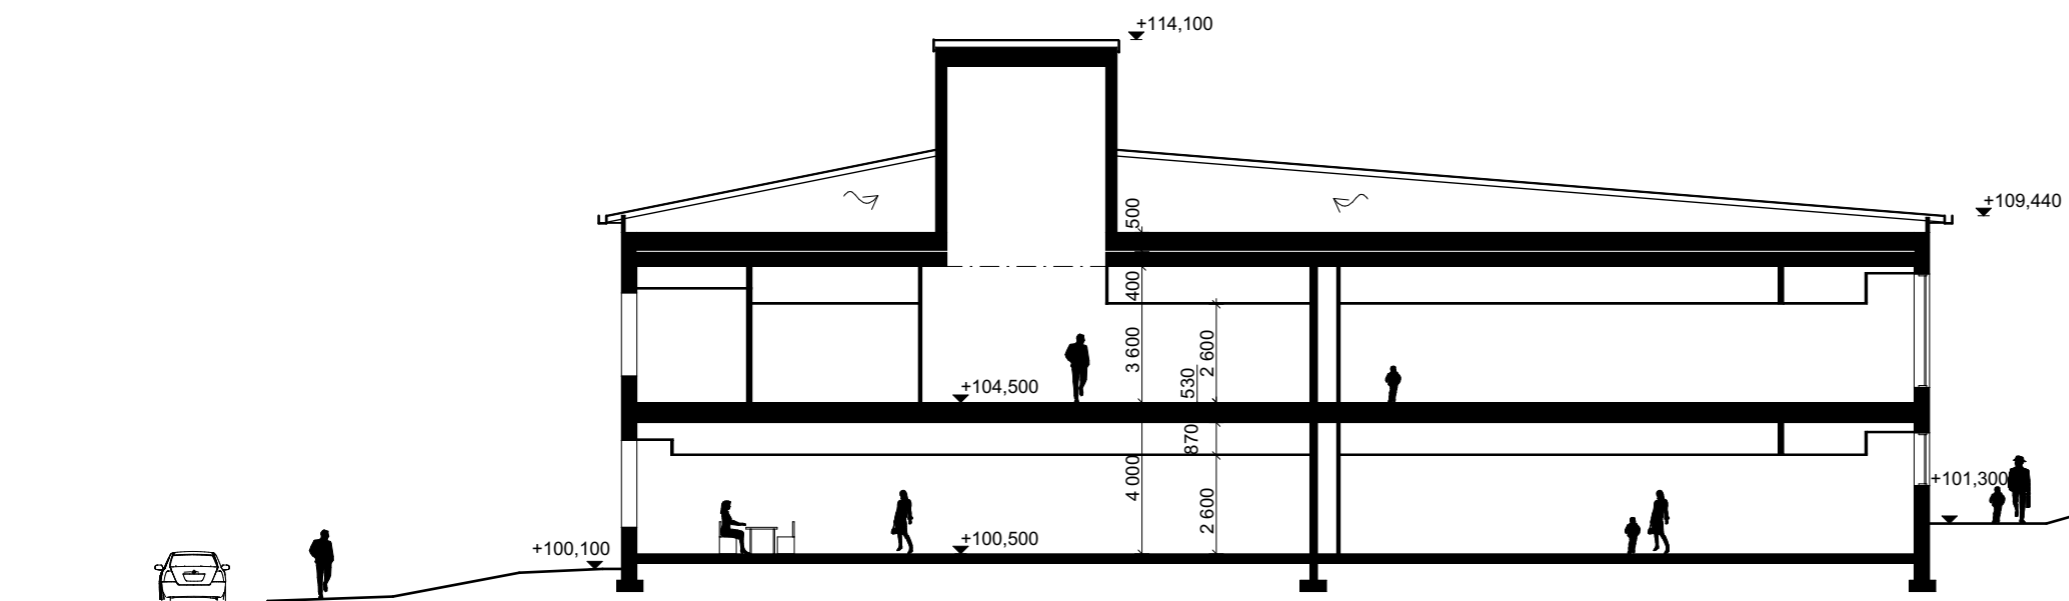

LEIKKAUS A-A

264-04 28.04.2021
 MESSUKYLÄN PÄIVÄKOTI
 LUONNOSSUUNNITELMA
 LEIKKAUSPIIRUSTUKSET 1:200



264-05 28.04.2021
MESSUKYLÄN PÄIVÄKOTI
LUONNOSSUUNNITELMA
NÄKYMÄKUVIA

ARKKITEHTITOIMISTO Pyhäjärvenkatu 6 33200 Tampere
TILATAKOMO p: 010 271 3400 www.tilatakomo.fi
arkkitehtitoimisto@tilatakomo.fi