
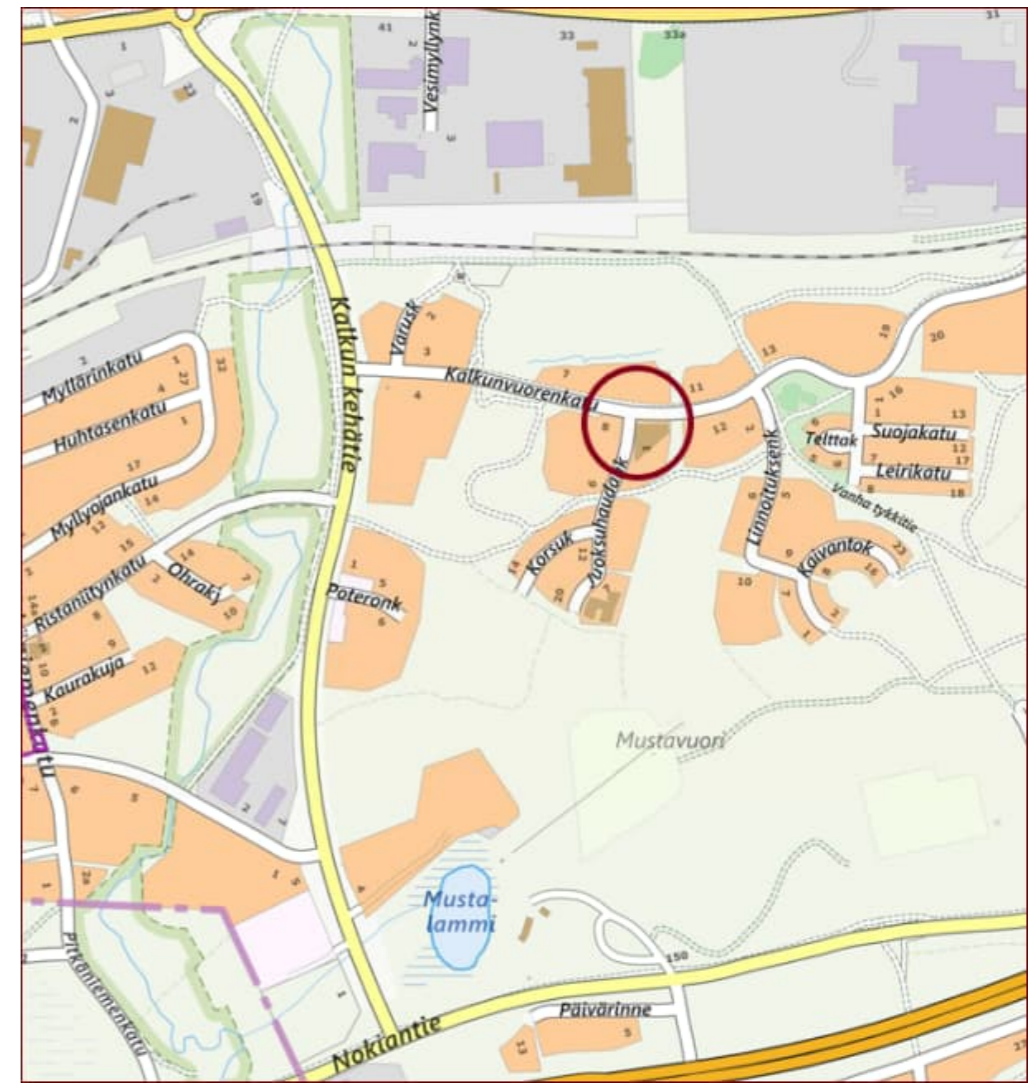


Tyynyhidaste yksipuoleisella ruudutuksella 1570x2400x200/50 tyyppiirustuksen 1/20637/9 mukaisesti.

Heijastinpaalu: musta / valkoinen, alumiini, Ø 70 mm, 900 mm.  
Pylvästehoste: sininen / valkoinen, alumiini, Ø 70 mm, 1300 mm.  
Heijastin asennetaan liikennemerkkipylvääseen 15 cm:n korkeudelle maanpinnasta.

Nykyisten liikennemerkkien sijainti säilyy ennallaan. Kaikki liittymässä olevat vanhanmalliset merkit uusitaan.

# KALKKU

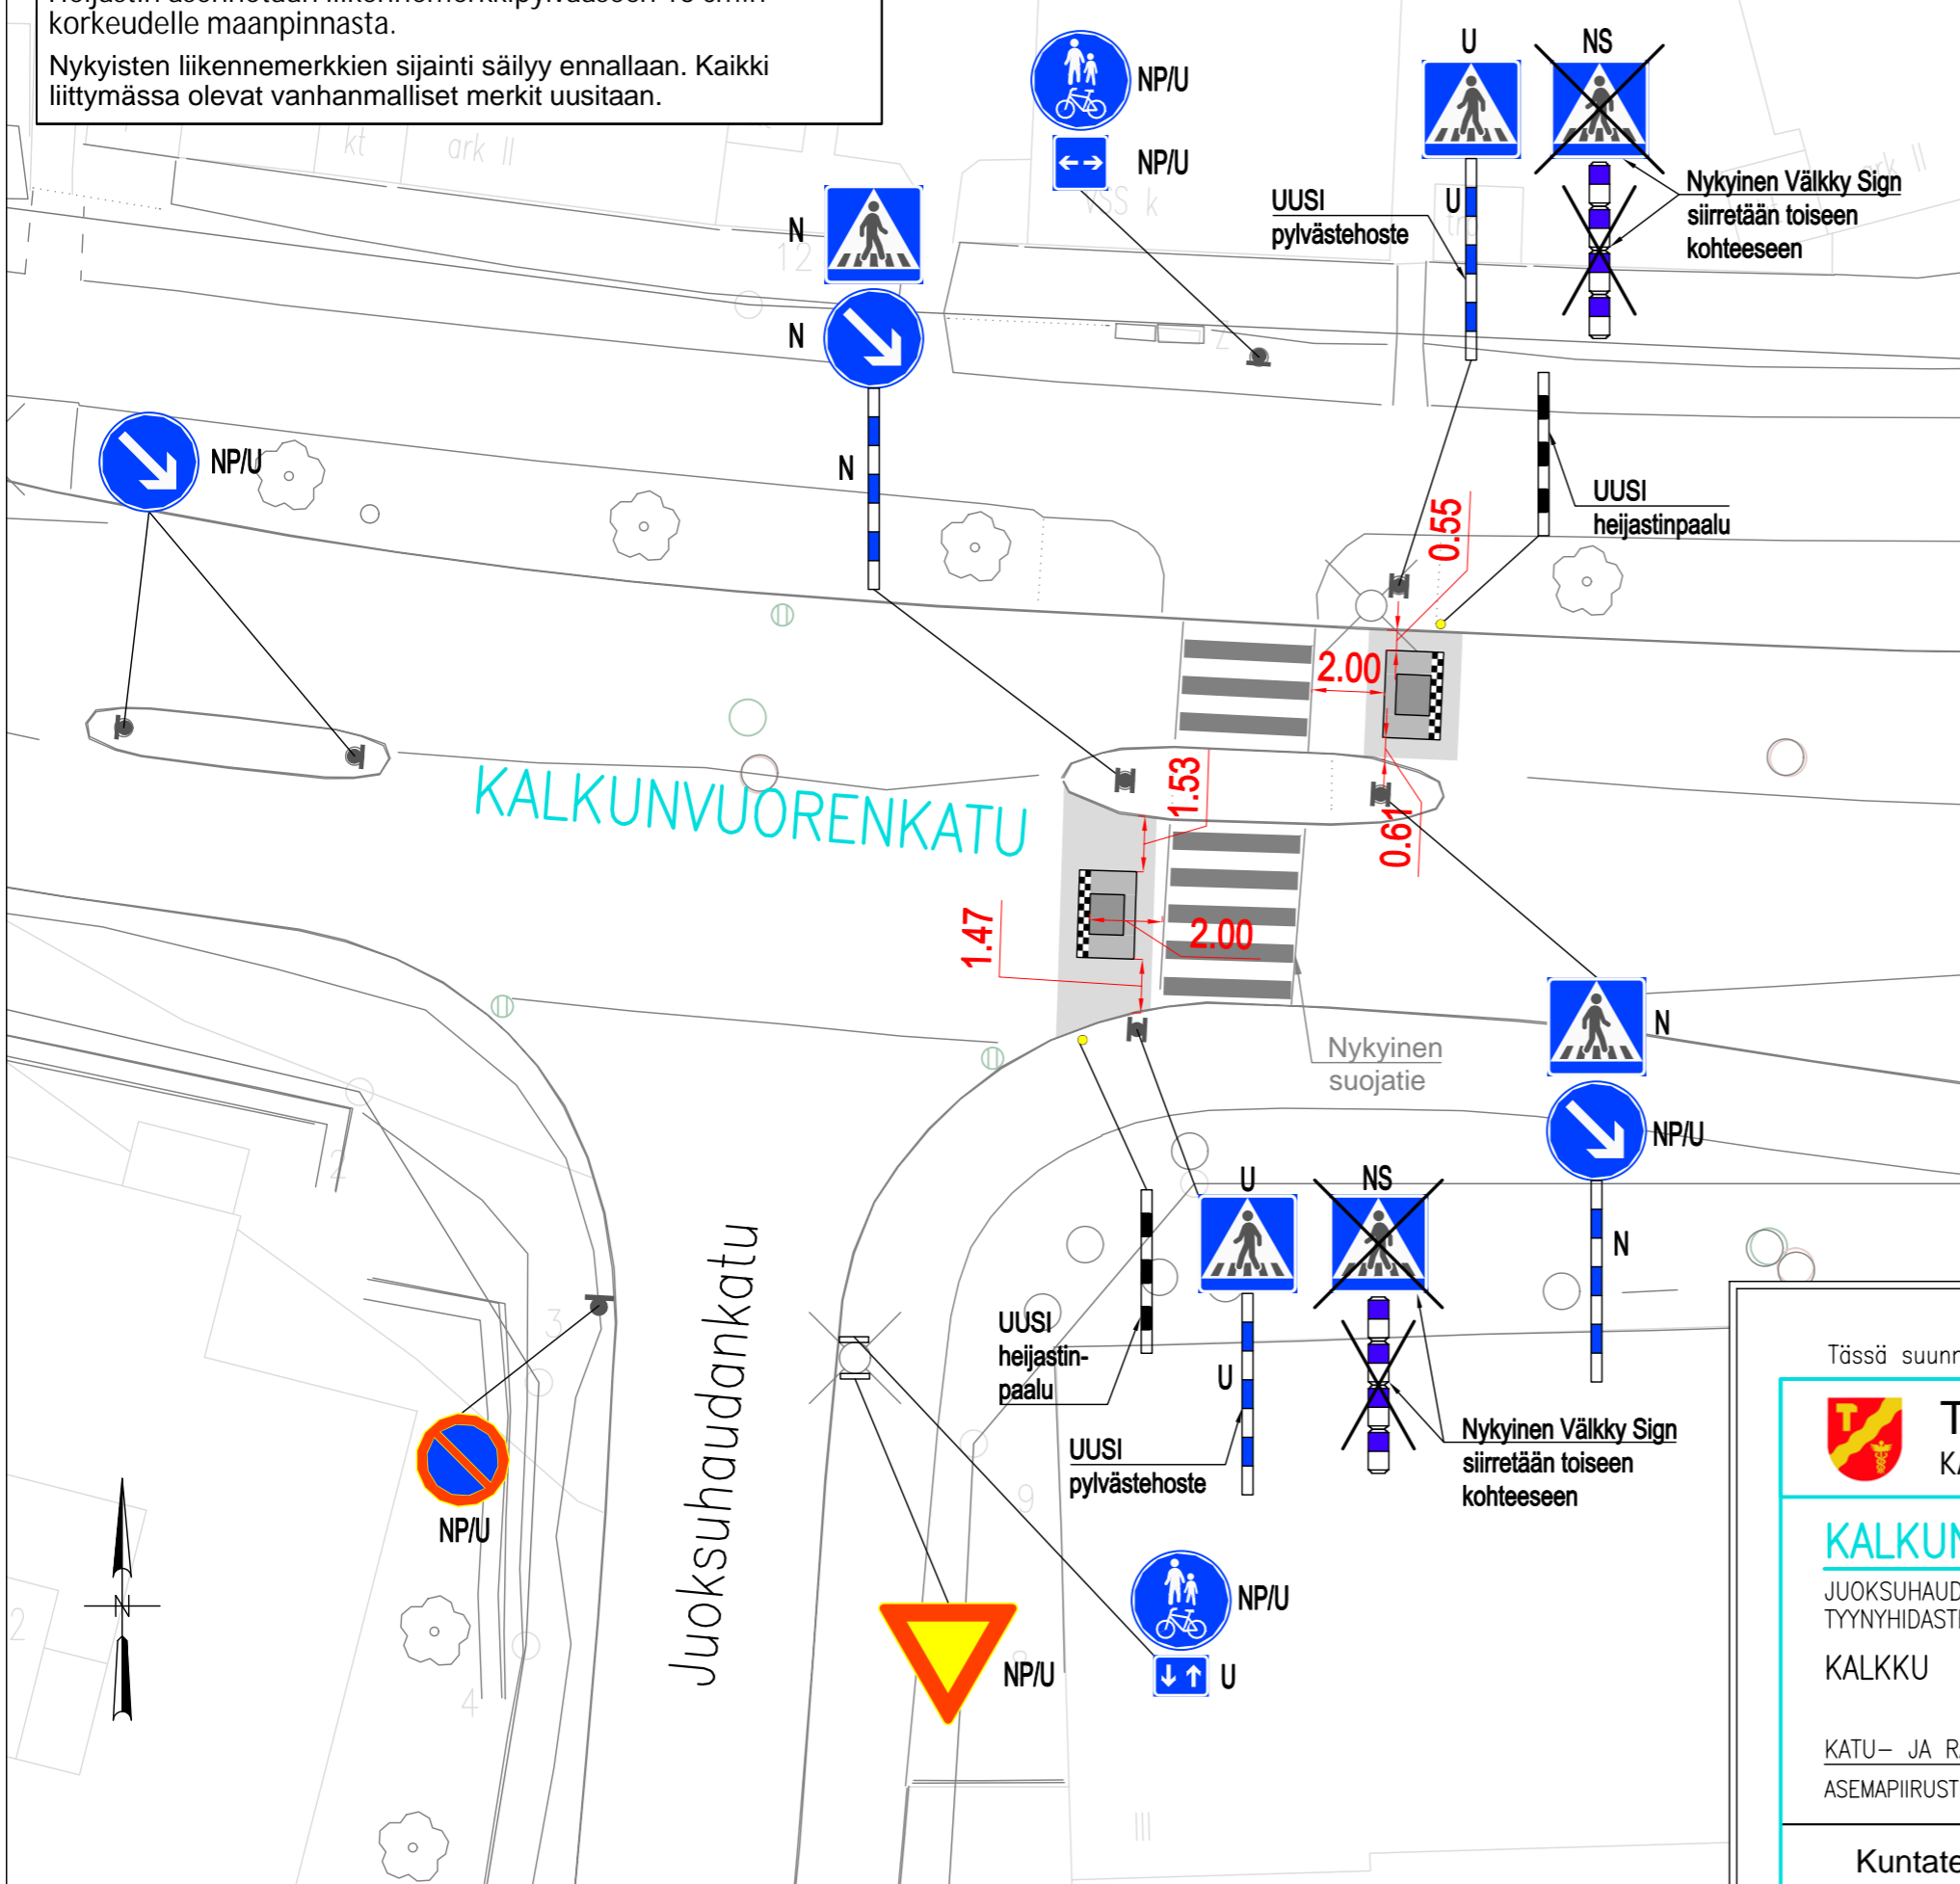

## LIIKENTEENOHJAUS, MERKINTÖJEN SELITYS:

- U** UUSI LIKENNEMERKKI SIIJOITETAAN OSOITETTUUN PAIKKAAN
- N** NYKYINEN LIKENNEMERKKI SÄILYY ENNALLAAN
- NP/U** NYKYINEN LIKENNEMERKKI POISTETAAN JA UUSI VASTAAVA MERKKI ASENNETAAN NYKYISEEN LIKENNEMERKKIPYLVÄÄSEEN
- NS** NYKYINEN LIKENNEMERKKI SIIRRETÄÄN TOISEEN KOHTEESEEN

Tässä suunnitelmassa on käytetty ETRS-GK24/N2000 taso- ja korkeuskoordinaatistoa



**TAMPEREEN KAUPUNKI**  
KAUPUNKIYMPÄRISTÖN PALVELUALUE

## KALKKUNVUORENKATU

JUOKSUHAUDANKADUN LIITTYMÄ  
TYNYHIDASTEET

KALKKU

KATU- JA RAKENNUSSUUNNITELMA  
ASEMPIIRUSTUS 1:200

Kuntatekniikan suunnittelu

Piirt. Elina Palovuori  
Suunn. Elina Palovuori

Diaarinumero:

Tark. Liik.	Heljä Aarnikko
Tark. Katu	Pasi Palmu
Tark. Hule	-
Tark. Geo	-
Pvm.	18.3.2024

Piir.n:o 1/22452/1