



UIMALANKATU_ML

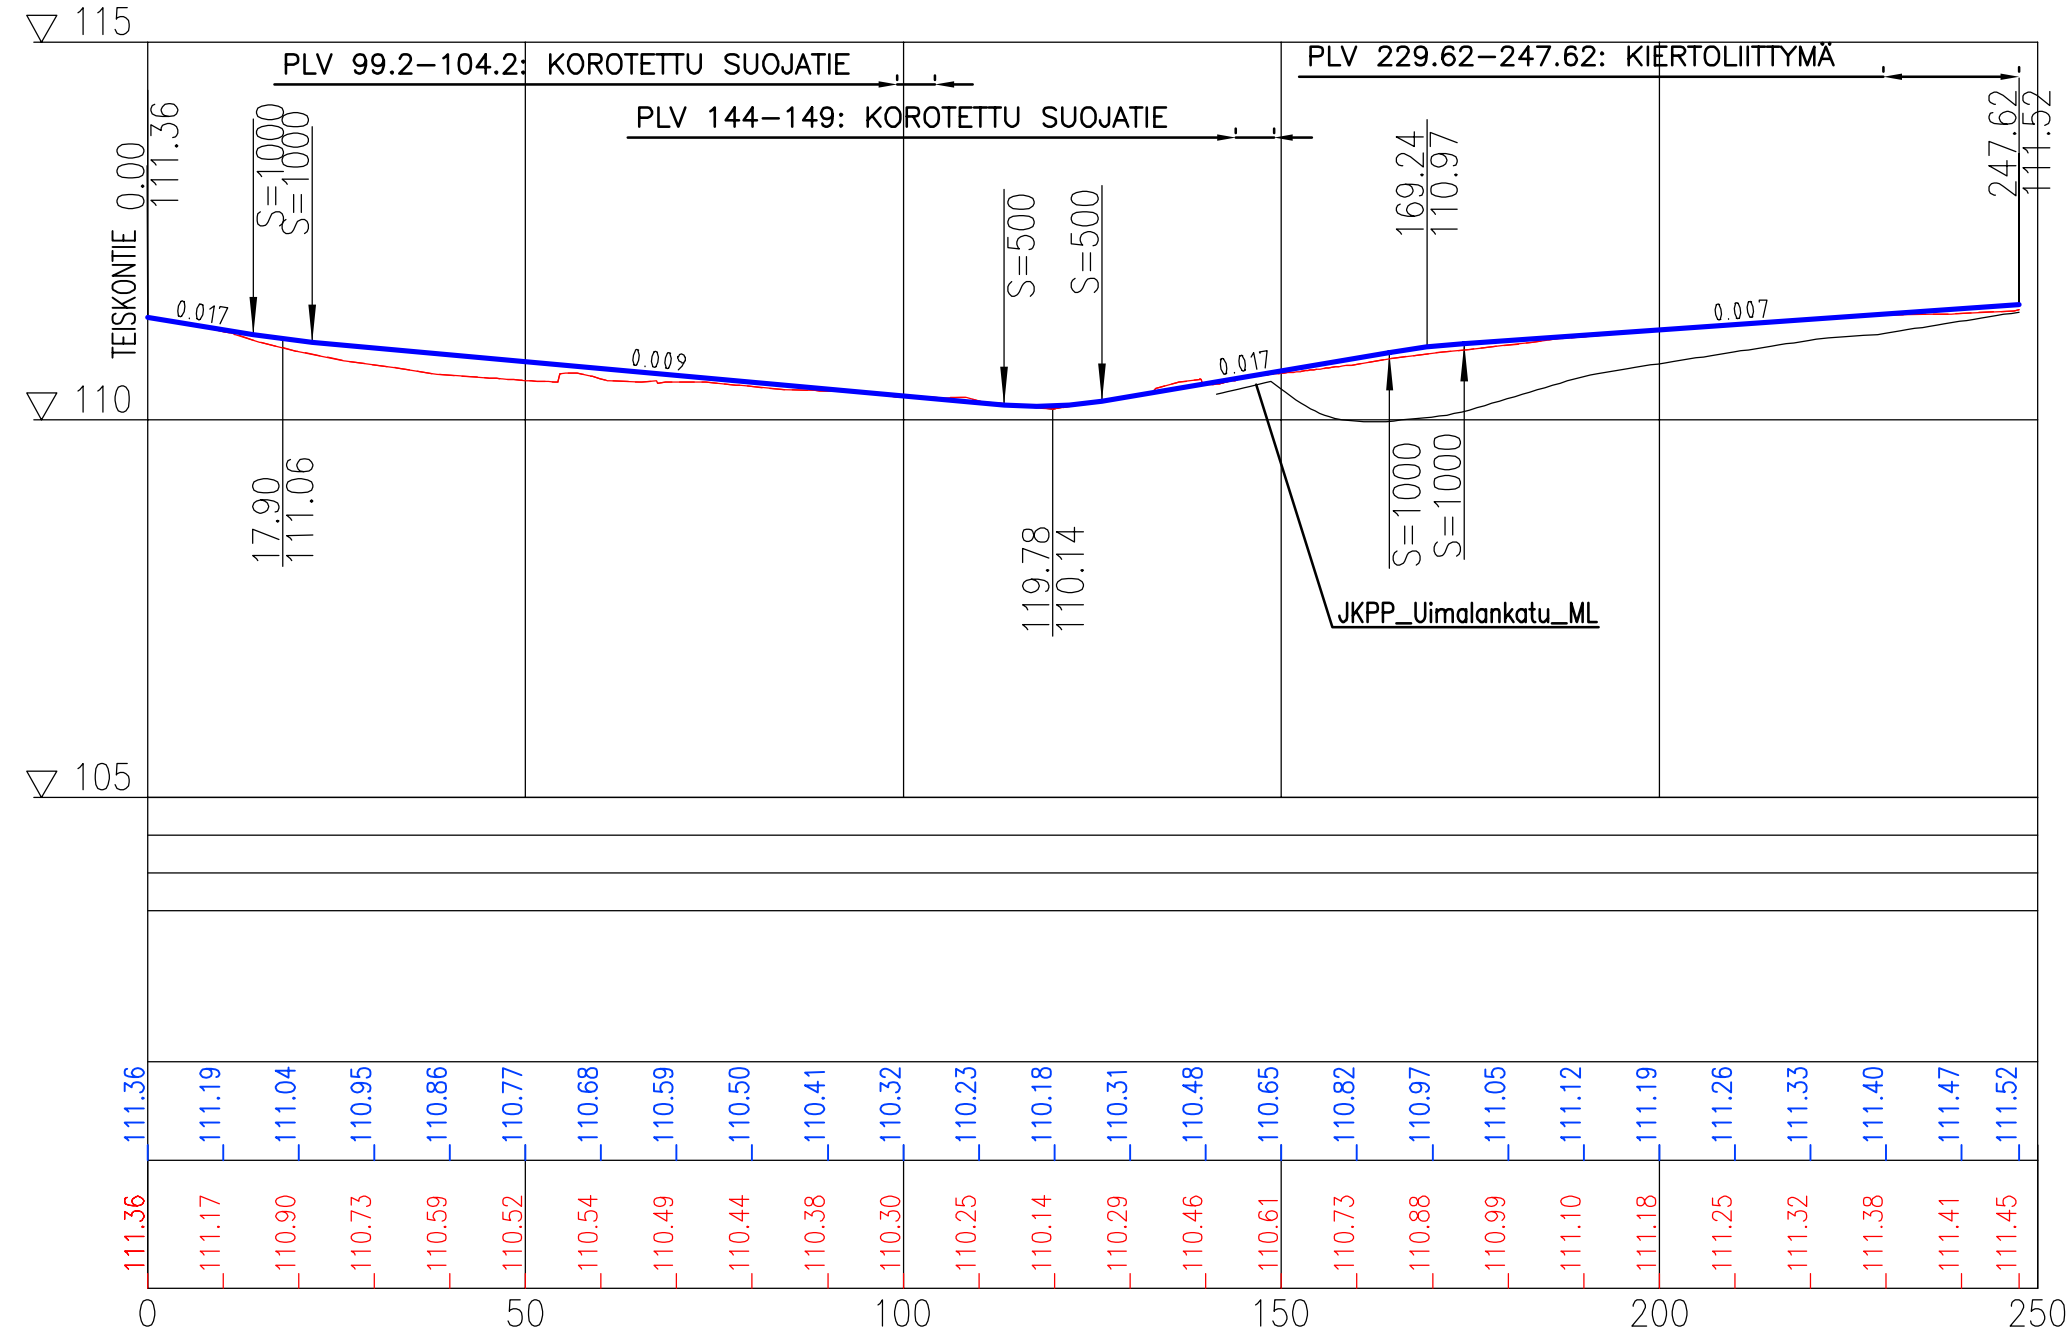

JKPP_UIMALANKATU_ML
PLV 2.59-8.26: KOROTETTU SUOJATIE

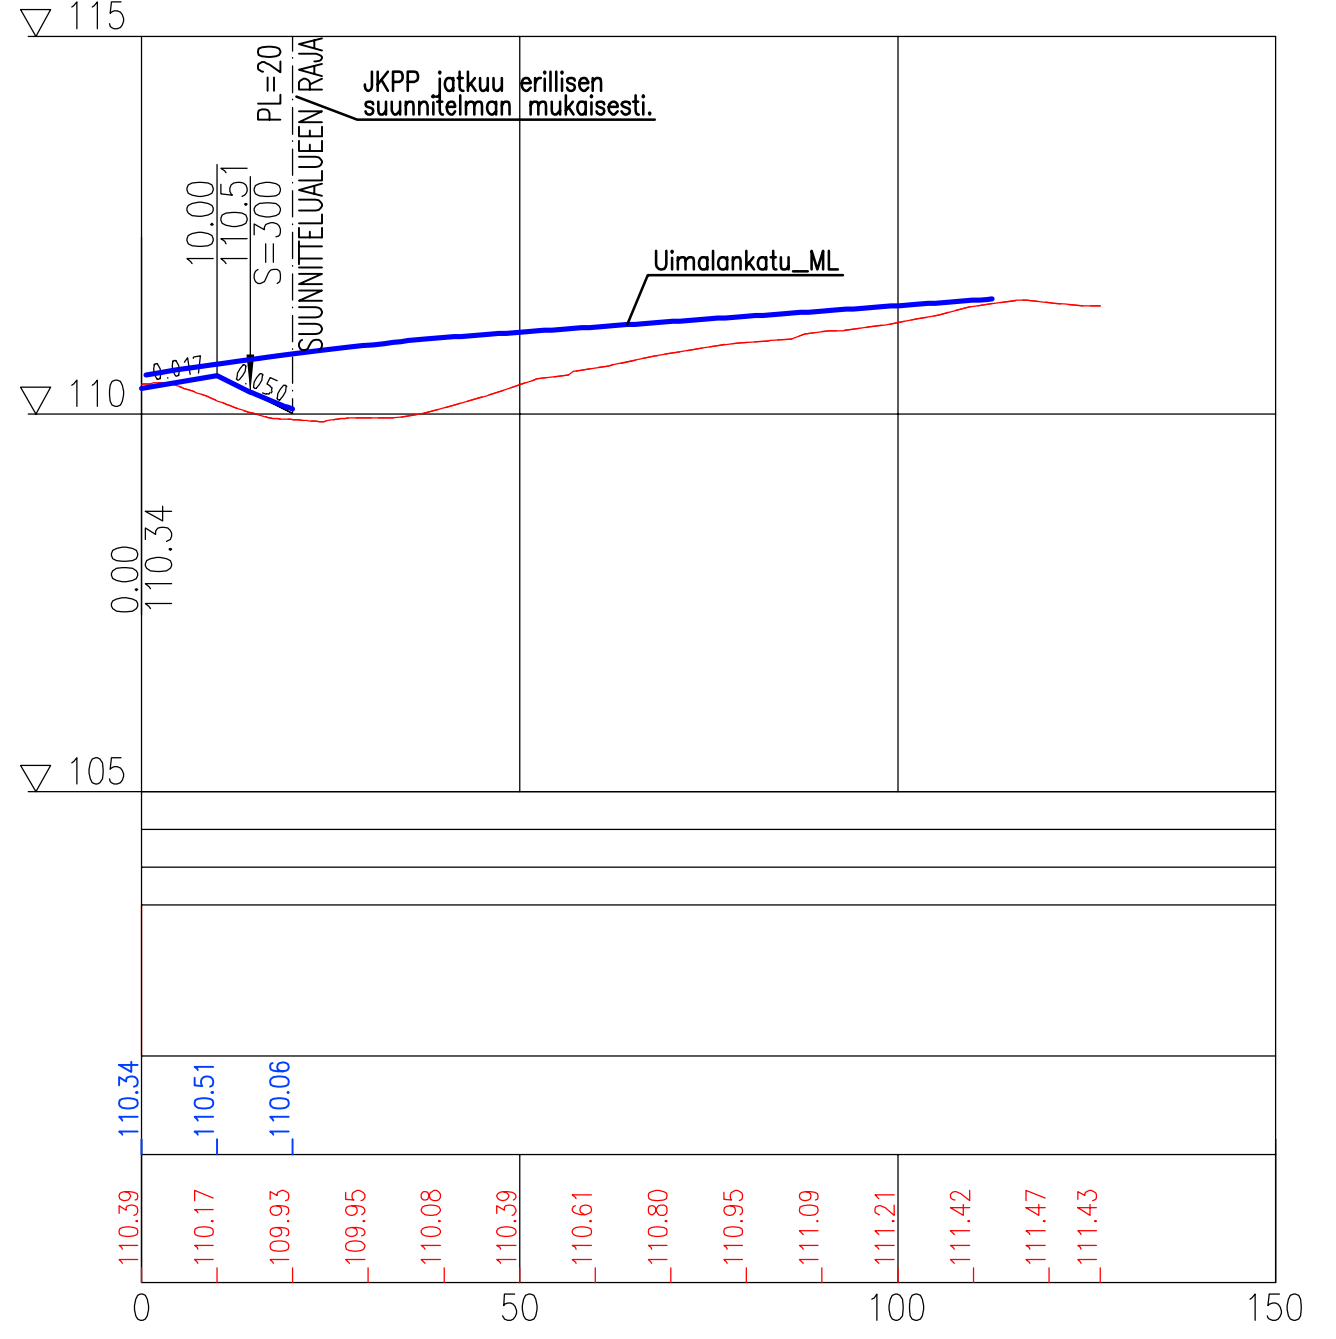

Tasausviivan korkeus

Maanpinnan korkeus

Paalutus

Tasausviivan korkeus

Maanpinnan korkeus

Paalutus

Tässä suunnitelmassa on käytetty ETRS-GK24/N2000 taso- ja korkeuskoordinaatistoa

TAMPEREEN KAUPUNKI KAUPUNKIYMPÄRISTÖN PALVELUALUE	Kaupunkiympäristön rakennuttaminen ja ylläpito	
	Ylan päätös: Suunnittelupäällikön päätös: / §	
UIMALANKATU KALEVA KATUSUUNNITELMA PITUUSLEIKKAUS 1:1000/1:100	Muutos	
	Tark.	
	Hyv.	
	Pvm.	27.9.2021
	Korvaa piir.n:o	
Ark.n:o		
WSP Finland Oy	Piirt. Jani Heikura Suunn. Jani Heikura Tark. Juha Mäkinen	Piir.n:o 1/21201/2