

MERKINTÖJEN SELITYKSET

PÄÄLLYSTEMATERIAALIT:

- ASFALTIPÄÄLLYSTEINEN AJORATA.
- ASFALTIPÄÄLLYSTEINEN JALKAKÄYTÄVÄ, PYÖRÄTIE tai YHDISTETTY JALKAKÄYTÄVÄ JA PYÖRÄTIE.
- VÄRIASFALTIPÄÄLLYSTEINEN PYÖRÄTIE. Punainen.
- NURMETUS. Rakennettu viheralue./ NIITTYNURMI tai NIITTY. Avoin viheralue.
- BETONIKIVEYS. Harmaa/musta/punainen betonin saukukivi 278x138x80 mm tiililadonnalla.
- NUPPAKIVEYS. Harmaa/musta/punainen graniittinoppa 220x140x140 mm tiililadonnalla.
- NOPPAKIVEYS. Harmaa/musta/punainen graniittinoppa 90x90x90 mm tiililadonnalla.
- NYKYINEN SÄILYVÄ NUPPAKIVEYS/NOPPAKIVEYS/GRANIITTIKÄÄNTÖTUS. Puretut asennetaan uudelleen.

LIIKENTEENOHAJUS:


- LIIKENNEVALO-OHJATTU LIITYMÄ/JALANKULKULIIKENNEVALO

KUIVATUS:

- HULEVESIKAIVO RITILÄKANSISTOLLA/KITAKANSISTOLLA.
- RAITOTIEN RITILÄKANTINEN KOURUKAIVO.
- UUSI/NYKYINEN RATA-SÄHKÖPÖLVÄS.
- VALAISIN-/SR-YHTEISKÄYTTÖVALAISIN/LIIKENNEVALO- tai YHTEISKÄYTTÖPÖLVÄS.
- NYKYINEN VALAISIN/ NYKYINEN LIIKENNEVALO- tai YHTEISKÄYTTÖPÖLVÄS.
- ISTUTETTAVA LEHTI- tai HAVUPUU./ ISTUTETTAVA KATUPUU JUURISTORITILLÄ JA RUNKOSUOJALLA.
- NYKYINEN SÄILYVÄ LEHTI-/HAVUPUU./ SIIRRETÄVÄ tai POISTETTAVA PUU.
- PÖLLARI.
- LEVÄHDYSPAIKKA ja PENKKI.
- PYSÄKKIKAIDE/YLITYSPAIKAN KAIDE.
- KADUN LIIKIMÄÄRÄINEN KORKEUSASEMA PÄÄLLYSTEEN REUNASSA.
- KATUOSOITE./KIINTEISTÖRAJA./ EHDOTETTU UUSI KATUALUEEN RAJA.
- TONTILIIITYMÄ./ TONTILIIITYMÄ SUUNTAISLIITYMÄNÄ.

RAKENTEET:

- REUNAKIVI. Näkymä 6–10 cm.
- MADALLETTU REUNAKIVI. Näkymä tonttiliitymien ja suojaiteiden yhteydessä enintään 3 cm.
- LUISKATTU REUNAKIVI. Näkymä 0/4 cm.
- TASOON UPOTETTU REUNAKIVI. Näkymä 0 cm.
- PAASIKIVI. Näkymä 35 cm tai tapauskohtaisesti. Reunatuet harmaata graniittia, lohkotu raakareunakivi tai poltettu graniittinoppa. Reunakivien korkeuserot tasataan noin metrin matkalla alaslaskujen päissä.
- AJORADAN REUNAKIVETÖN REUNALINJA.
- JALKAKÄYTÄVÄN tai PYÖRÄTIEN PÄÄLLYSTEEN REUNA.
- EROTTELUKAISTA. KAHDEN BETONIKIVEN RAITA. Leveys 0,28 m. Valkoinen saukukivi 278x138x80 mm tiililadonnalla.
- SUOJATIEN KOHDAN OSOITAVA 3 NOPPAKIVEN RAITA.
- ODOTUSTILAN RAJAAVA 2 NOPPAKIVEN RAITA.
- SUOJATIEN VAROITUSALUE. Valkoinen betoninen varoituslaatta 278x278x80 mm, saumaleveys 2 mm.
- RAITOTIE. AVORAIDE SEPELIPINNOITTEELLA. VIHERRAKASTEN JA TUKIKERROKSEN RAJAINEN. Kestopuu 48x198 mm ja asennuslaatu.

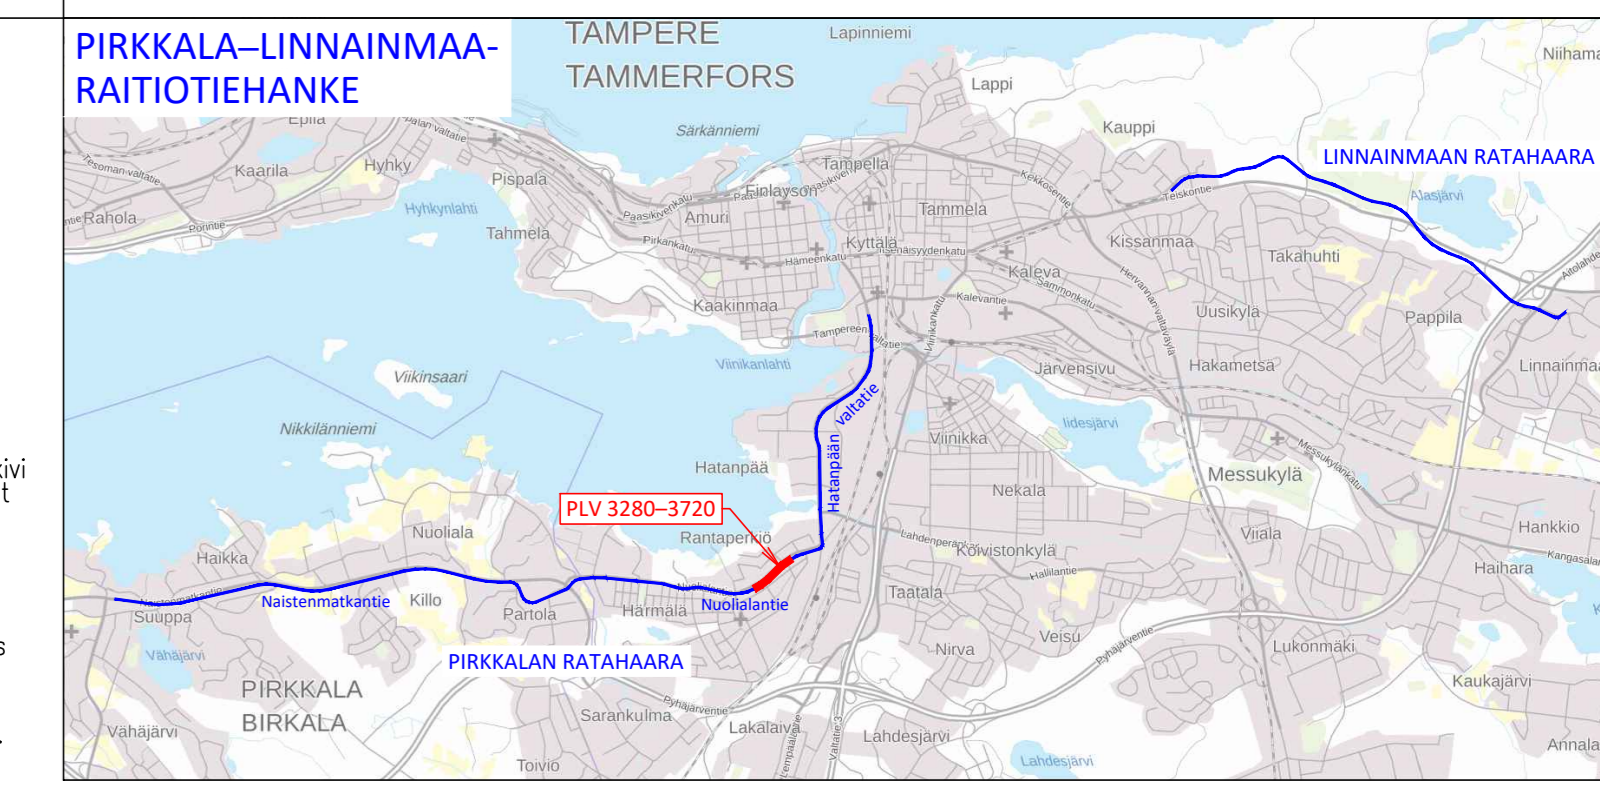

Tässä suunnitelmassa on käytetty ETRS-GK24/N2000 taso- ja korkeuskoordinaatistoa

TAMPEREEN KAUPUNKI
KAUPUNKIYMPÄRISTÖN PALVELUALUE

NUOLIELANTIE 22507
Väli: Hatonpään valtatie – Pirkkalan kuntaraja
Raitiotiegeometrian paaluväli 3280–3720

RANTAPERKIÖ
KATUSUUNNITELMA
KATUJÄRJESTELYPIIRUSTUS 1:500

Ylan päätös:
Suunnittelupäällikön päätös: §

Muutos	
Tark.	Jouni Sivenius
Hv.	
Pvm.	20.8.2024
Korvaa piir.n:o	
Ark.n:o	
Piir.n:o	1/22507/2

Piir. T. Tuominen
Suunn. T. Tuominen
Tark. A. Vitonen