


 














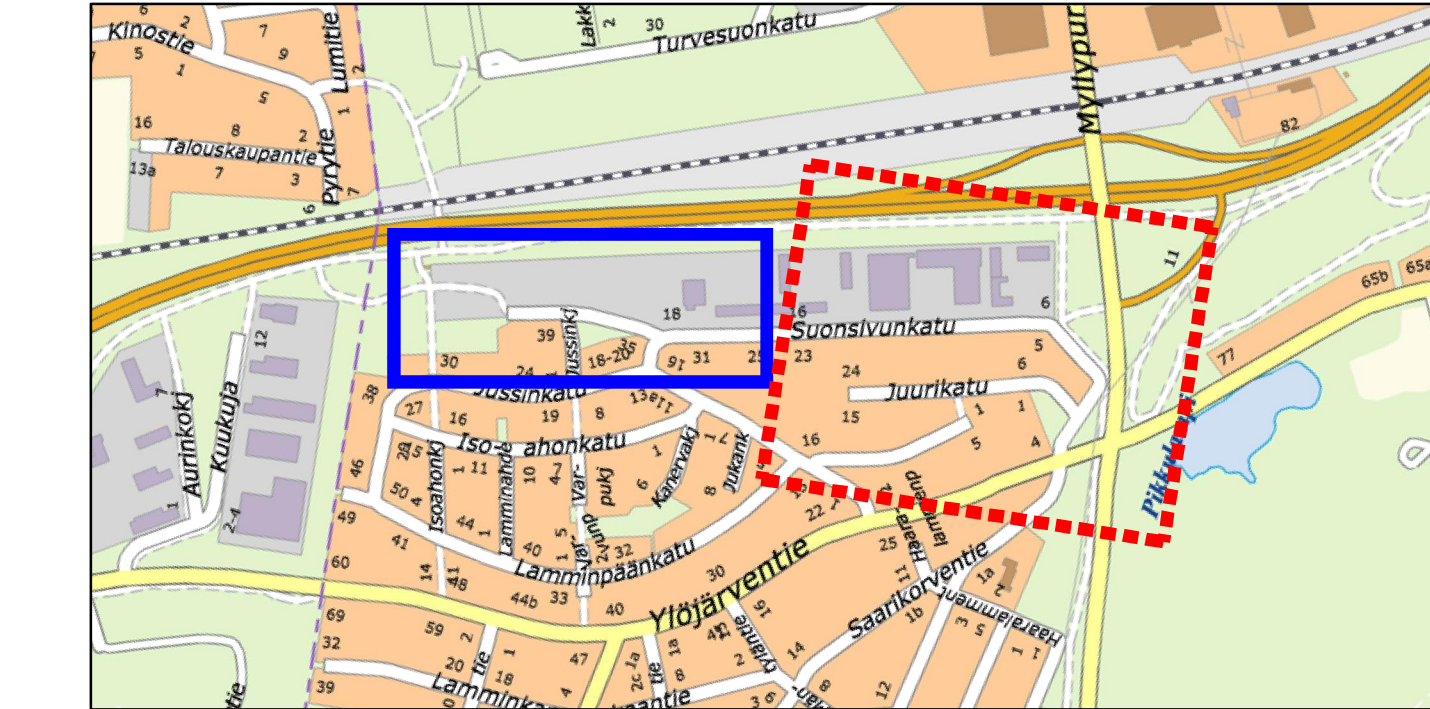


**MERKINTÖJEN SELITYKSET:**

-  ASFALTI-PÄÄLLYSTEINEN AJORATA
  -  NURMETUS A3
  -  NIITY
  -  ASFALTI-PÄÄLLYSTEINEN TONTTILIITYMÄ
  -  MURSEKÄPÄÄLLYSTEINEN TONTTILIITYMÄ
  -  MURSEKÄPÄÄLLYSTEINEN JK+PP
  -  ALUSTAVA PELASTUSTIEN/HUOLTOAJON SIIJAINI (MURSEKÄPÄÄLLYSTE)
  -  REUNAKIVETTÖMÄN AJORADAN ASFALTIIN REUNA
  -  TASOON ASENNETTAVA REUNAKIVI S170, VÄRI KURUN HARMAA
  -  JALKAKÄYTVÄN / PYÖRÄTIEN REUNALINJA (PÄÄLLYSTEEN REUNA)
  -  OJAPAINANNE
  -  AVO-OJA
  -  UUSI RUMPU
  -  UUSI / POISTETTAVA HULEVESIKAIVO 40 TN RITILÄKANSISTOLLA
  -  UUSI VALAISINPVLVÄS
  -  UUSI PUU; ISO HAVUPUU, ISO LEHTIPUU, PIENI LEHTIPUU
  -  +107.40 KADUN LIKIMÄÄRÄINEN KORKEUSASEMA PÄÄLLYSTEEN REUNASSA TAI REUNAKIVEN YLÄPINNASSA JOS PÄÄLLYSTE RAOJOTTUU REUNAKIVEEEN
  -  27 KIINTEISTÖN OSOITENUMERO
- KAIKKI LIIKENNEMERKIT JALUSTOINEEN OVAT UUSIA

**SUUNNITELMAN SIIJAINKARTTA**



Tässä suunnitelmassa on käytetty ETRS-GK24/N2000 taso- ja korkeuskoordinaatioita

**TAMPEREEN KAUPUNKI**  
KAUPUNKIYMPÄRISTÖN PALVELUALUE

Kaupunkiympäristön  
rakennuttaminen ja ylläpito

<b>SUORANNANKATU</b>			
LAMMINPÄÄ			
KATUSUUNNITELMA			
KATUJÄRJESTELYPIIRUSTUS 1:500			
			
Ramboll Finland Oy PL 718, Paikatuoneentiekä 2 33101 Tampere puh. 020 755 611		Piirt.	Kai Lappalainen
		Suunn.	Kai Lappalainen
		Tark.	Esa Ränkman
		Ark.n:o	1/21278/1
		Piir.n:o	
		Ylan päätös:	
		Suunnittelupäällikön päätös:	§
		Muutos	
		Tark.	
		Hyv.	
		Pvm.	3.3.2021
		Korvaa piir.n:o	
		Ark.n:o	