

Alla oleva dokumentti on digitaalisesti allekirjoitettu. Allekirjoittajien ja dokumenttien tiedot

Dokumentti

Tonttijakokartta 9685.pdf

Tiedosto

295538a1482eaa2868e9062b405d5e1a75b2fd6d6be83e2e0bb4e9840731c796e0
32ba8d19bca9b15b0b2189d4fa060216f9dc5b7e1d492cd505a7233cf3414a

Tarkistesumma

Allekirjoittajat

Antti Jurkka Mikko Alarotu

Nimi

Tunnistautumistapa: sähköposti, SMS-tunnistautuminen

Allekirjoitustapa: Genericoidc


4.6.2026

Päivämäärä

Dokumenttien aitouden varmentaminen

Prosessin luontihetkellä kaikista allekirjoitukseen liitetyistä dokumenteista on laskettu tarkistesumma SHA-512 algoritmilla. Varmennuslinkki ohjaa sivulle jossa voitte selvittää onko hallussanne oleva dokumentti sama joka prosessiin on alun perin liitetty ja se jonka olette allekirjoittaneet.

<https://turva.tampere.fi/verify.cgi?link=sPwUW7y5nxcy1MqCcqQbv0Qnpke6h6QMcsLeTBjUIAXU8aemnJ>

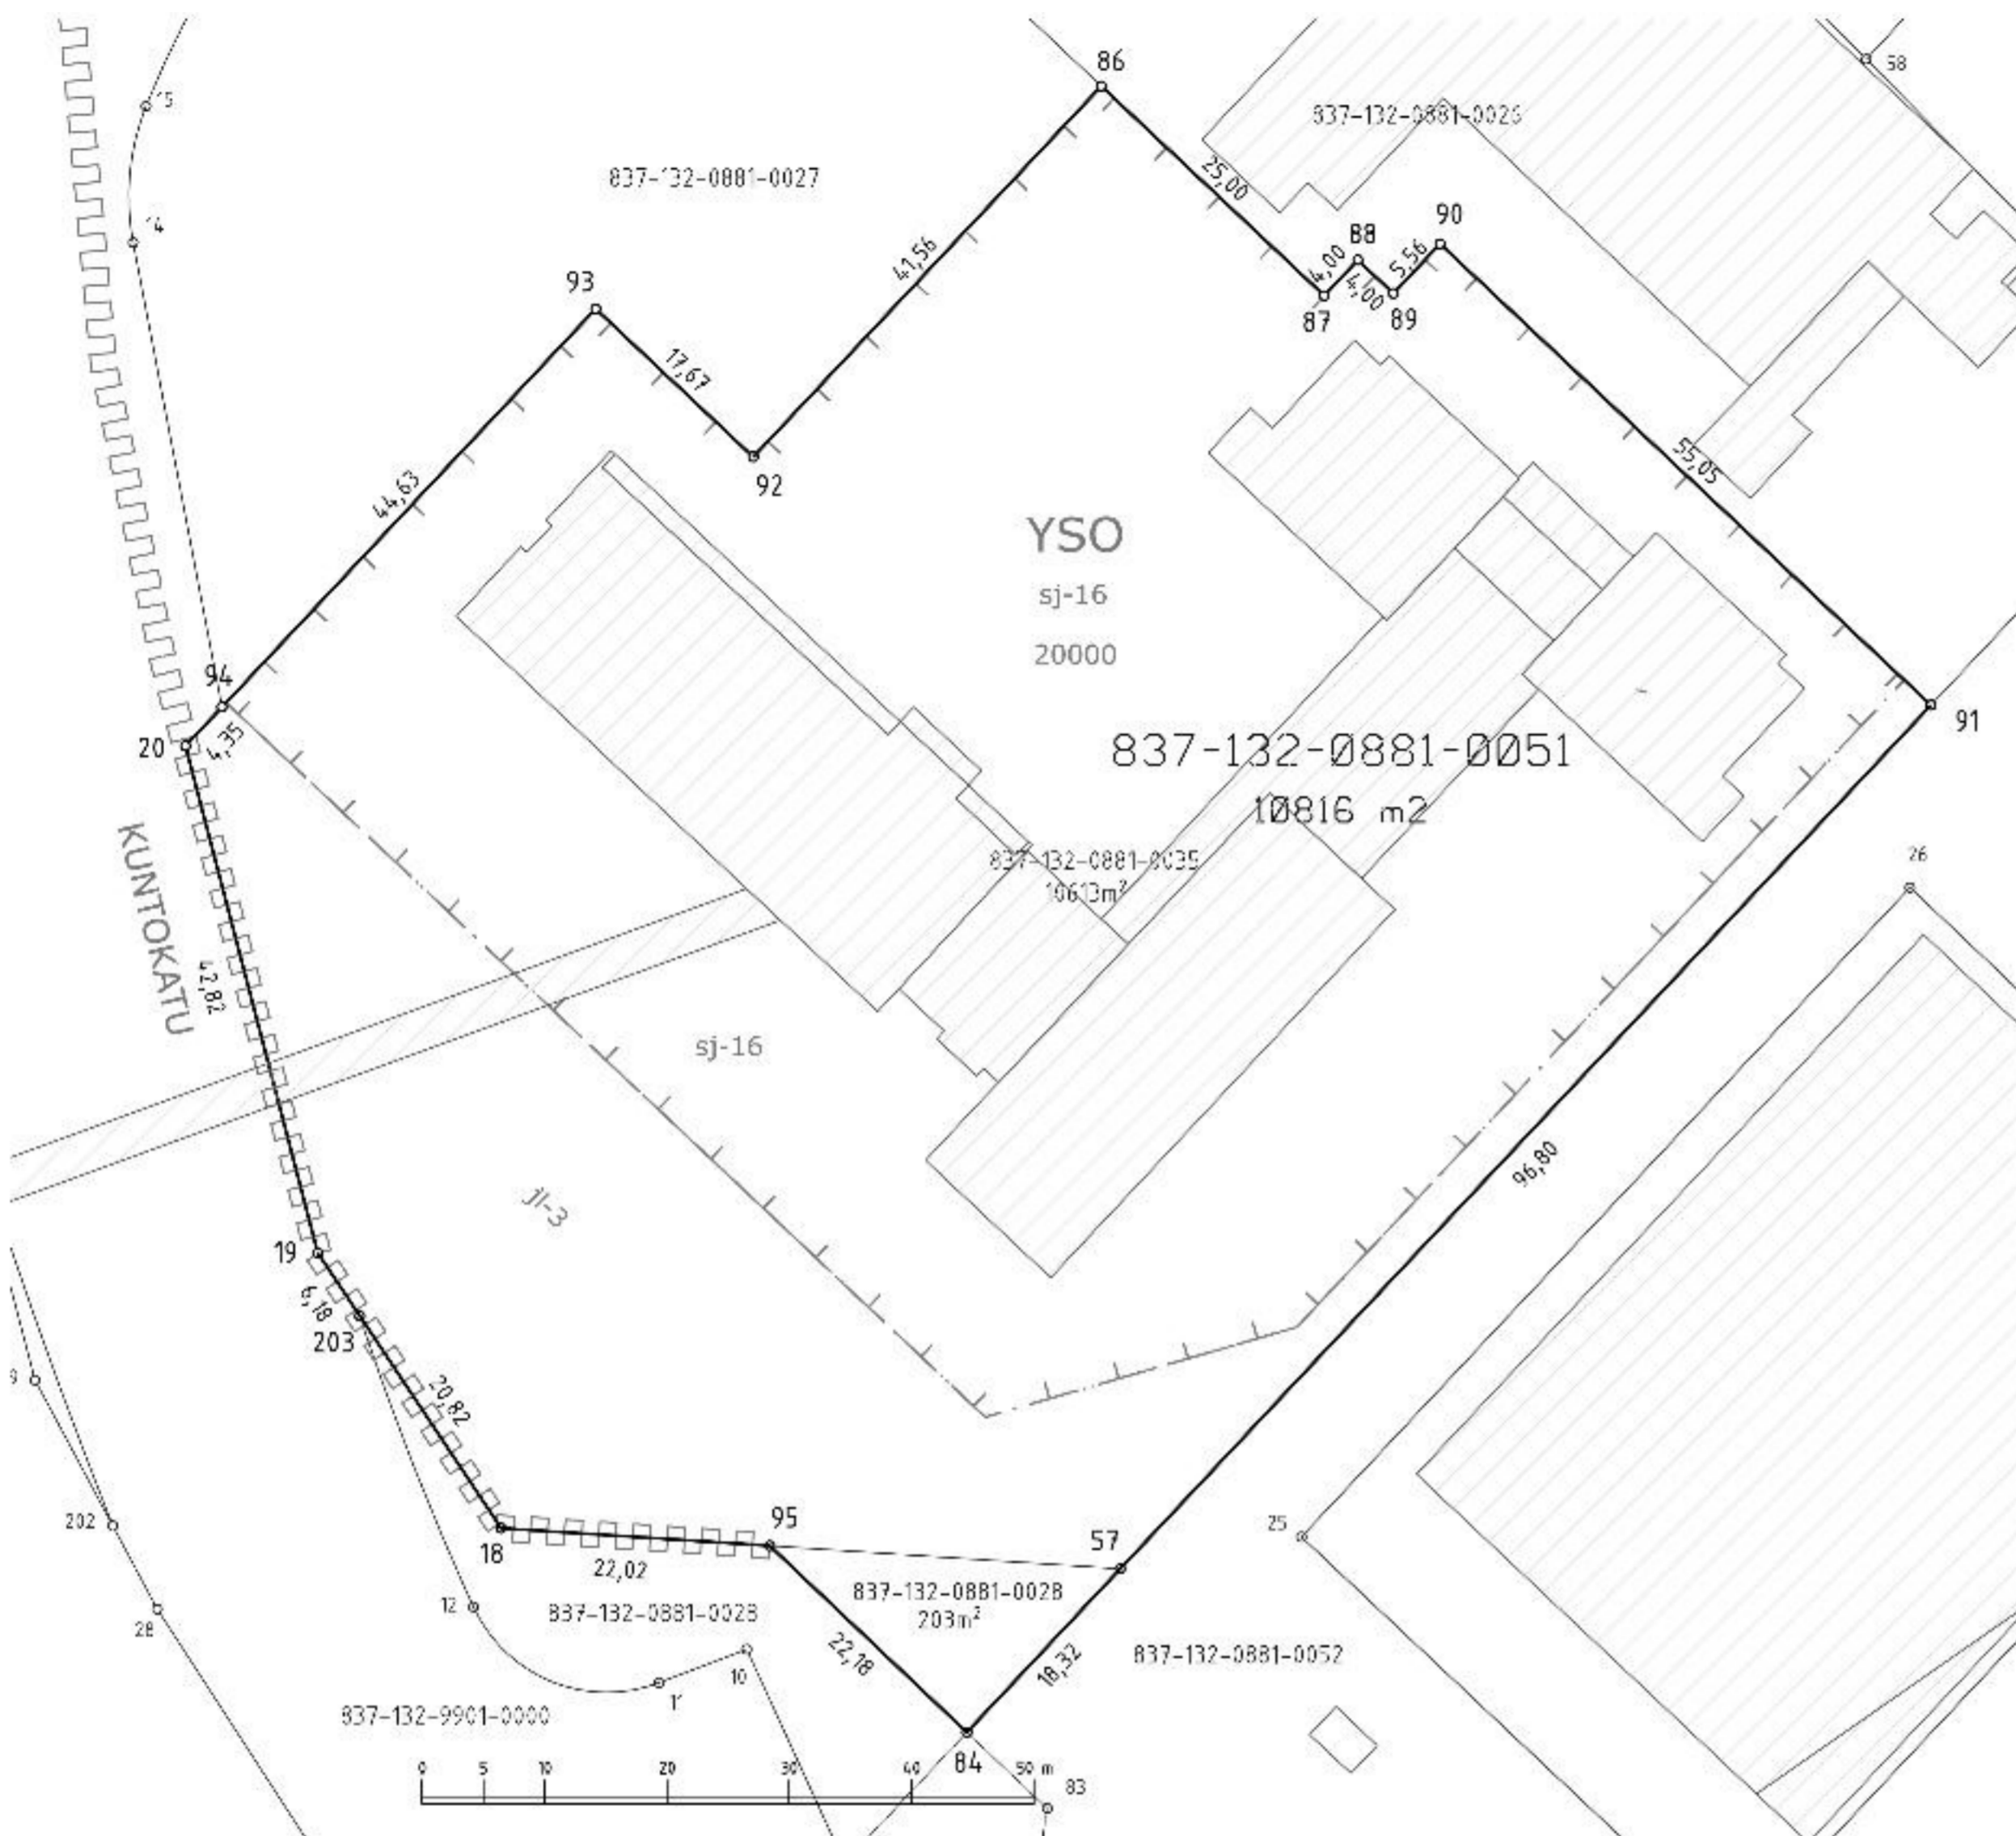

KOORDINAATTILUETTELO
Koordinaatisto: EUREF-FIN (ETRS-GK24)

N:o	X	Y
18	6821720.528	24489907.144
19	6821743.000	24489892.178
20	6821784.431	24489881.349
57	6821717.201	24489957.764
84	6821703.845	24489945.222
86	6821838.336	24489956.213
87	6821821.219	24489974.439
88	6821824.135	24489977.177
89	6821821.398	24489980.093
90	6821825.448	24489983.897
91	6821787.764	24490024.026
92	6821808.041	24489927.763
93	6821820.138	24489914.882
94	6821787.604	24489884.329
95	6821719.084	24489929.113
203	6821737.857	24489895.604

Kartalla ei ole näytetty maanalaisia johtoja.

TONTTIEN MUODOSTUMINEN

Kiinteistötunnus	Yht m2	Osa m2	Muodostajayksikkö
837-132-0881-0051	10816	203 10613	837-132-0881-0028 837-132-0881-0035

ERILLINEN TONTTIJAKO N:o 9685	TAMPERE, 837
Asemakaava N:o 8311 11.5.2026	Kauppi, 132
Muutetaan tonttijakoa N:o 8362 7.3.2011 sekä N:o 7644 27.11.2002	Kortteli 881
Pohjakartan hyväksyi ja tonttijaon laati 12.5.2026	Tulevat tontit: 837-132-881-51
Antti Alarotu Kaupungeingeodeetti Allekirjoitettu sähköisesti	
Kaupungeingeodeetti hyväksynyt 4.6.2026 § 17	
Hanke N:o 260233	