



LENTOKENTÄNKATU MK 1:100/1:100

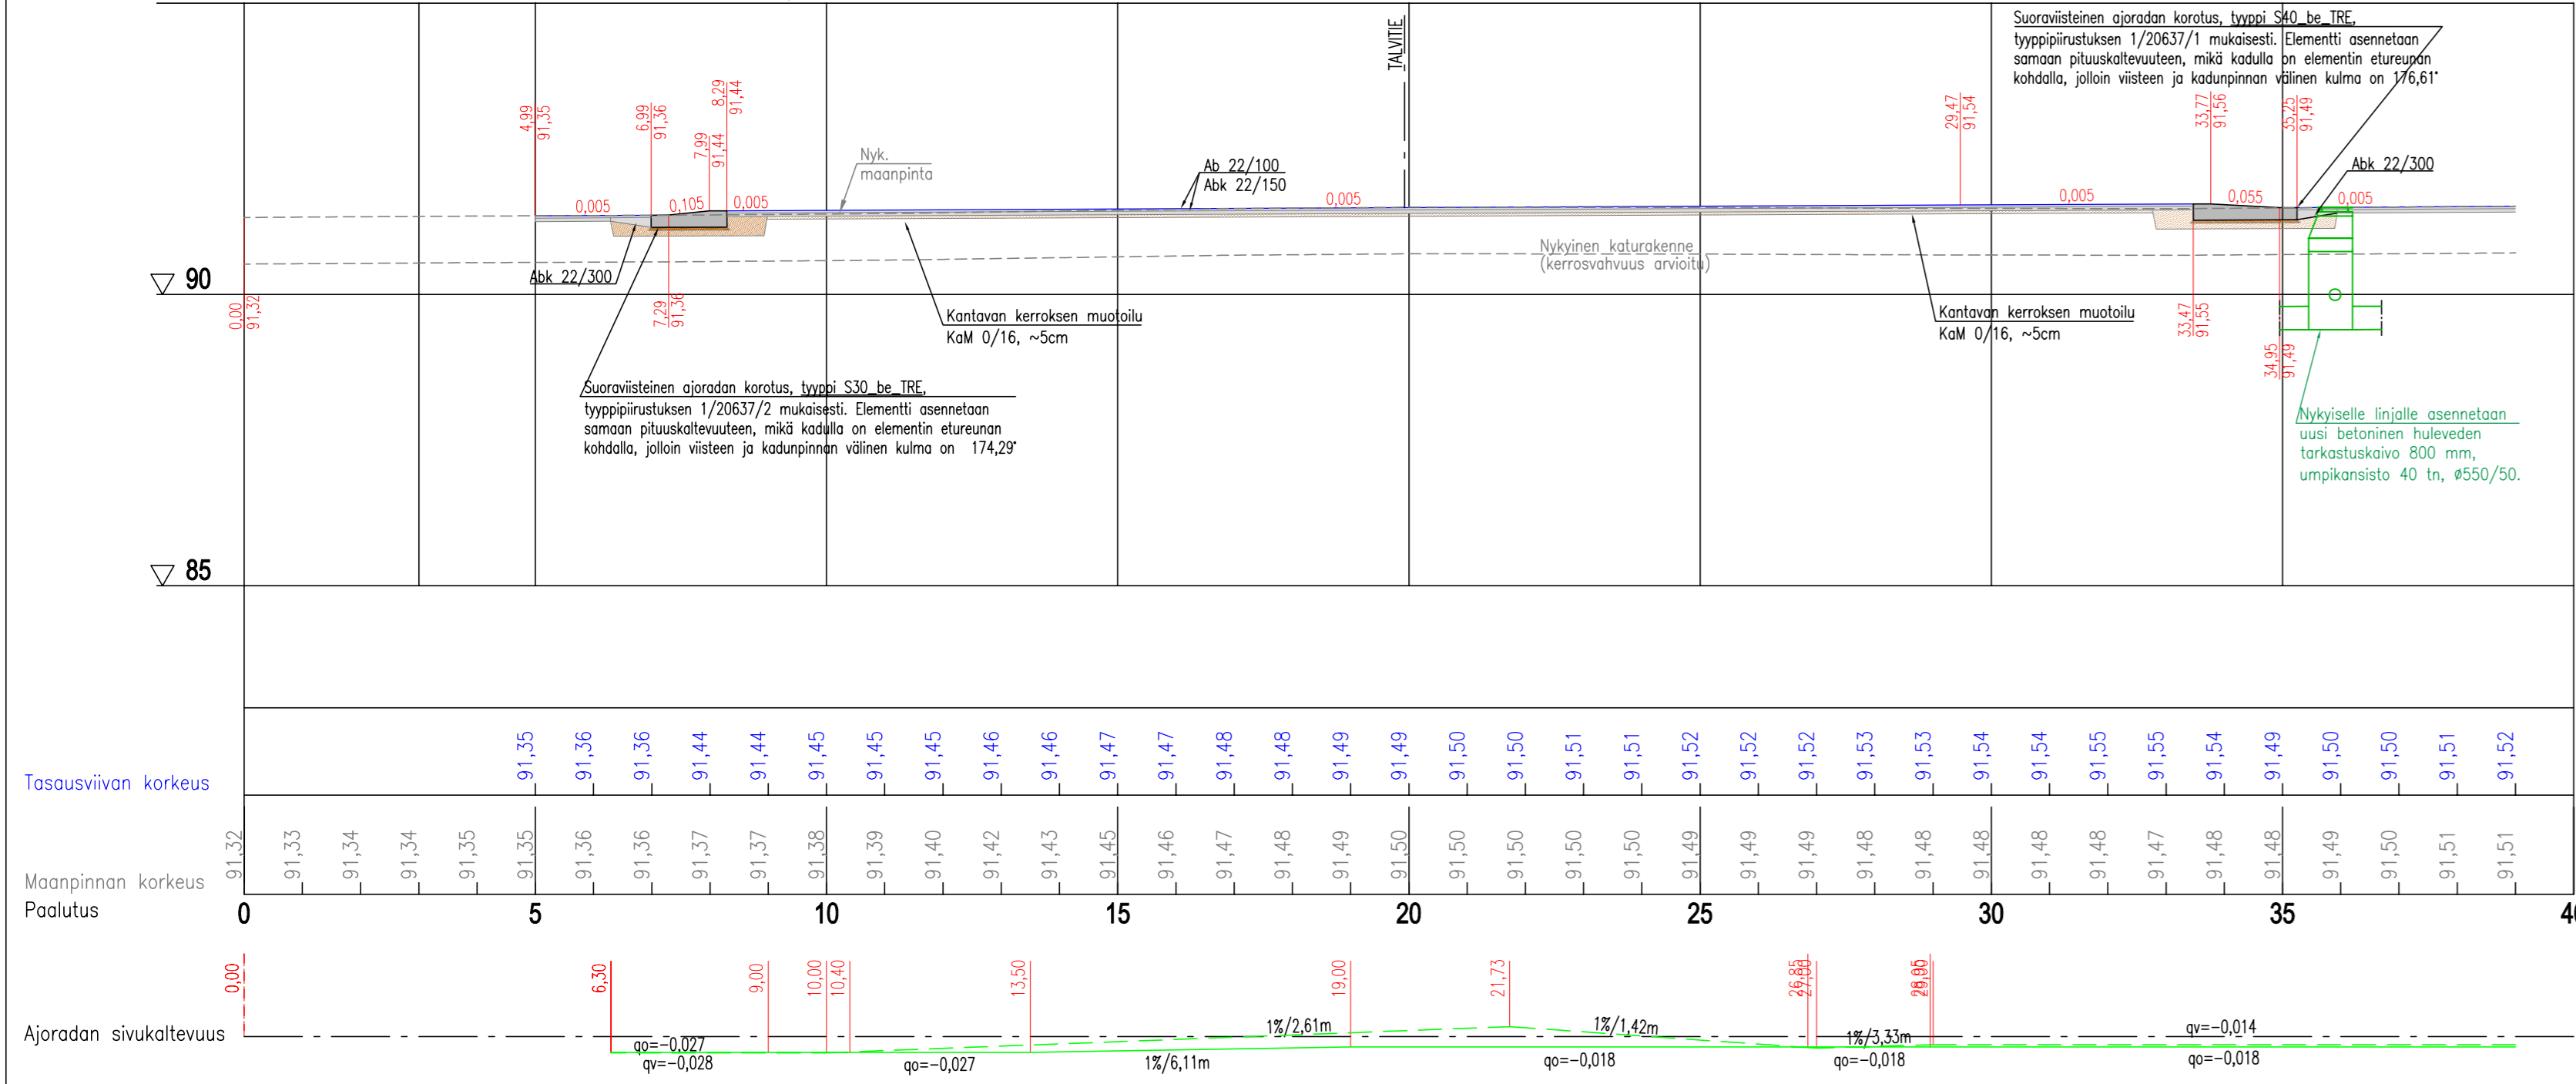

TALVITIE MK 1:100/1:100

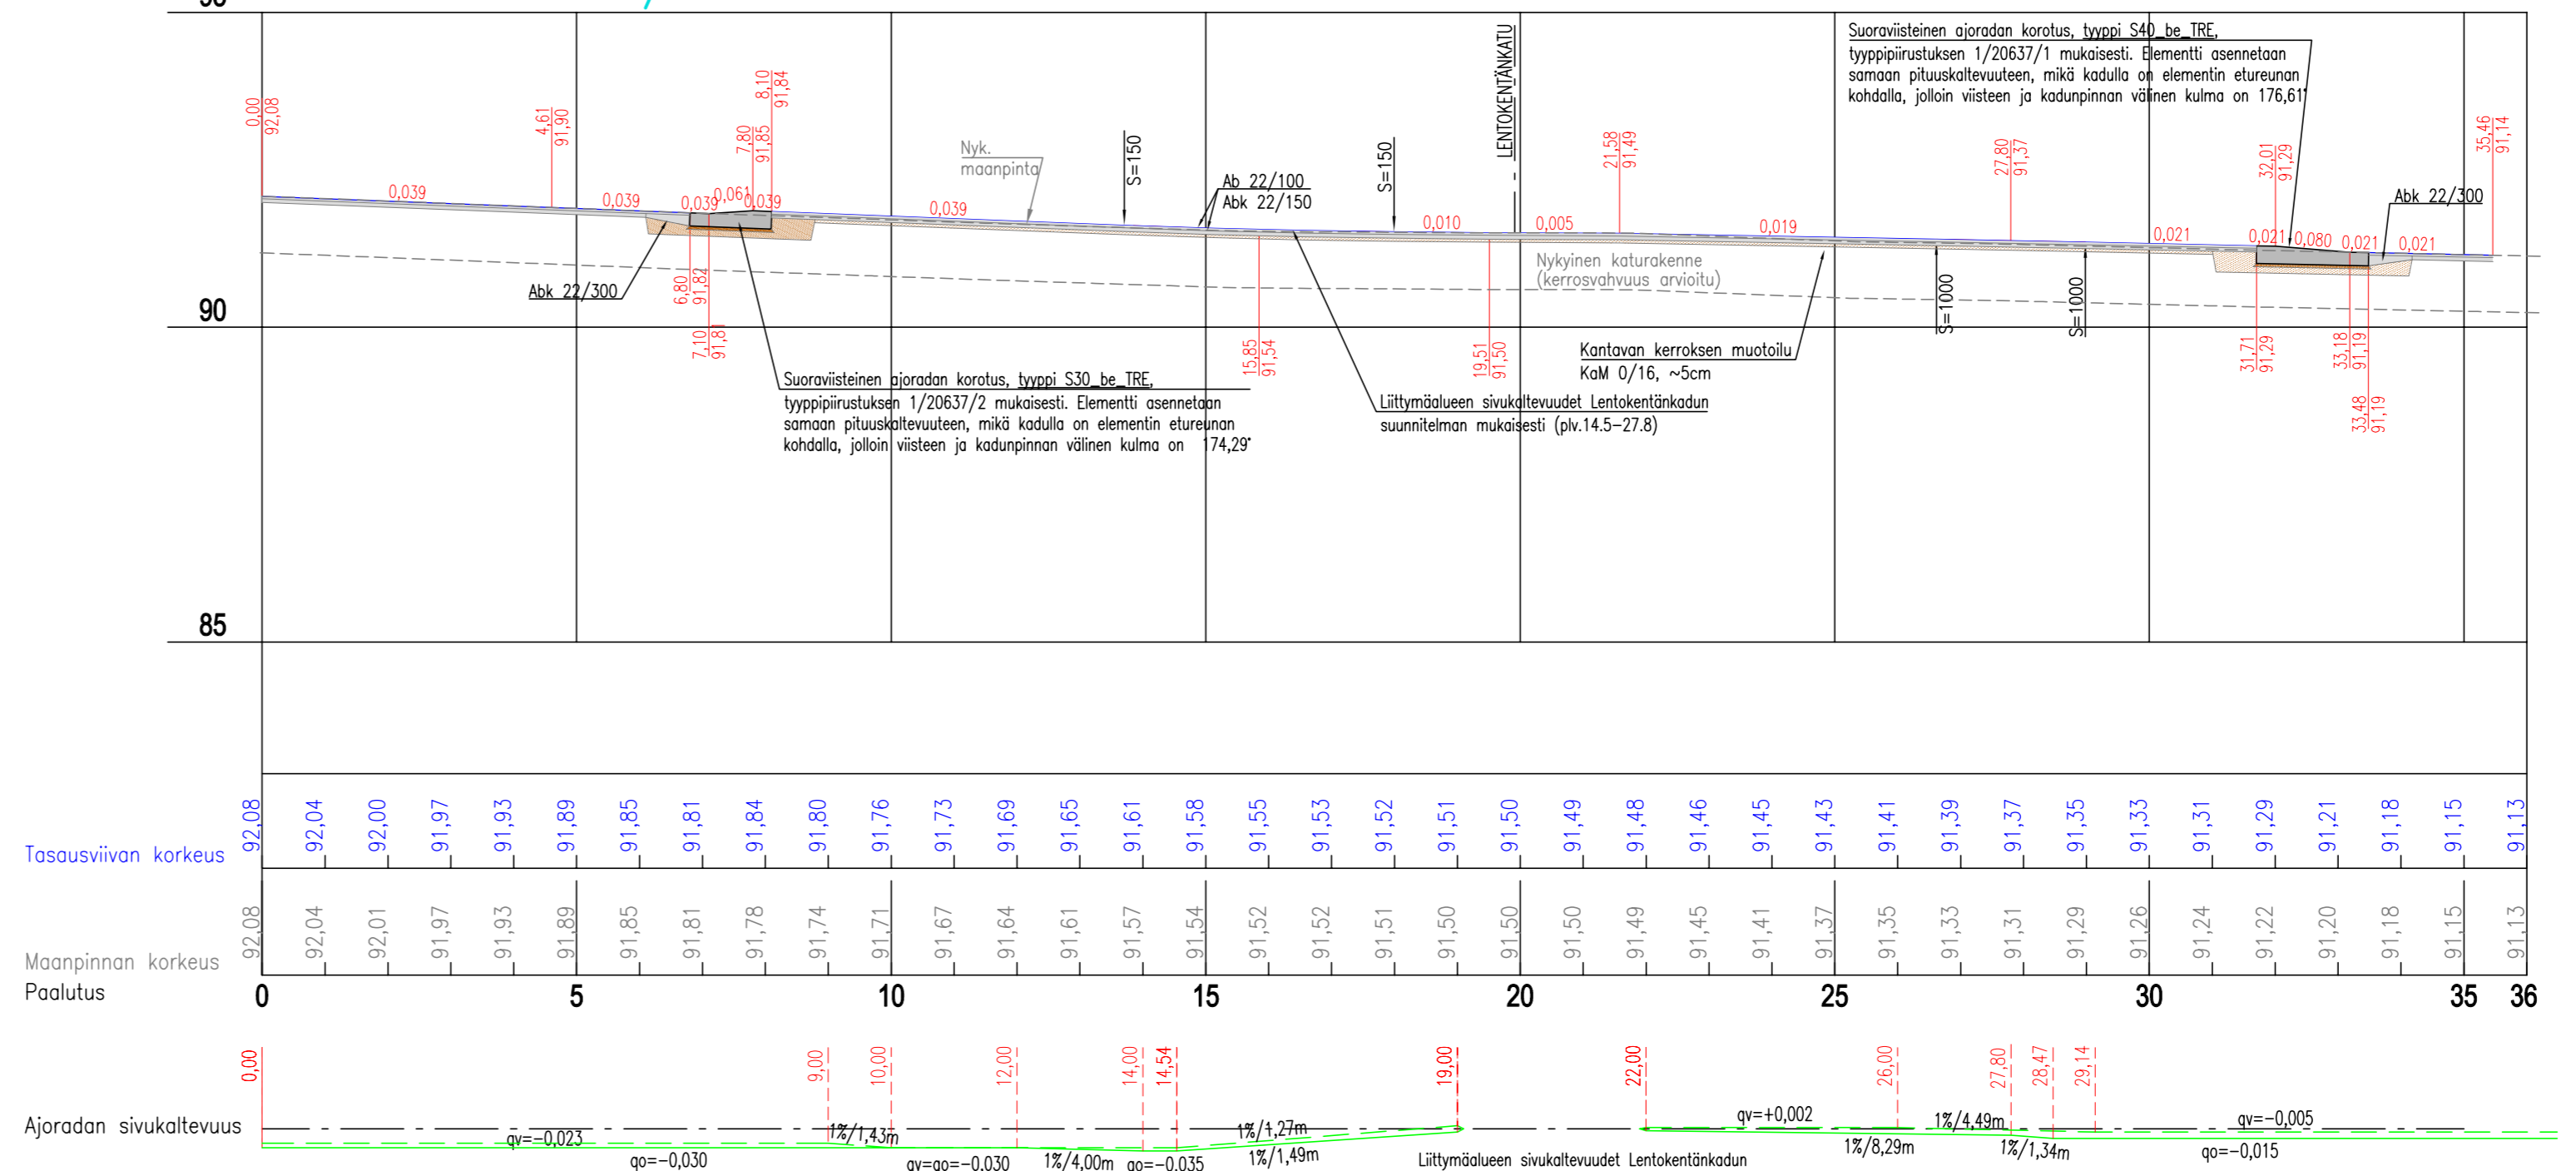

SUORAVIISTEINEN AJORADAN KOROTUS, BETONIELEMENTTI Tyyppi S30_be_TRE

Viisteosuuden korotus 7 cm, pituuskaltevuuden muutos 10 %, kulma ajoradan pituuskaltevuuteen nähden 174,29°. Korotuksen sallittu korkeuspoikkeama on -10...0 mm. Ajoratamerkinnot toteutetaan käyttämällä 3 mm:n paksuisia kestomerkinntä.

Elementti asennetaan nykyisen ajoradan yläpinnan kaltevuuteen tai uudiskohteessa suunnitellun ajoradan yläpinnan jatkeen kaltevuuteen. Viisteen alaja yläreunan keskinäinen korkeusero vaihtelee riippuen kadun pituuskaltevuudesta, mutta viisteen ja kadunpinnan välinen kulma on aina vakio (174,29°).



Päällystettävillä alueilla hidasteen ympärillä voidaan käyttää asfalttilaatausta AB22 paremman kulutuskestävyyden saamiseksi.

SUORAVIISTEINEN AJORADAN KOROTUS, BETONIELEMENTTI Tyyppi S40_be_TRE

Viisteosuuden korotus 7 cm, pituuskaltevuuden muutos 6 %, kulma ajoradan pituuskaltevuuteen nähden 176,61°. Korotuksen sallittu korkeuspoikkeama on -10...0 mm. Ajoratamerkinnot toteutetaan käyttämällä 3 mm:n paksuisia kestomerkinntä.

Elementti asennetaan nykyisen ajoradan yläpinnan kaltevuuteen tai uudiskohteessa suunnitellun ajoradan yläpinnan jatkeen kaltevuuteen. Viisteen alaja yläreunan keskinäinen korkeusero vaihtelee riippuen kadun pituuskaltevuudesta, mutta viisteen ja kadunpinnan välinen kulma on aina vakio (176,61°).

Päällystettävillä alueilla hidasteen ympärillä voidaan käyttää asfalttilaatausta AB22 paremman kulutuskestävyyden saamiseksi.

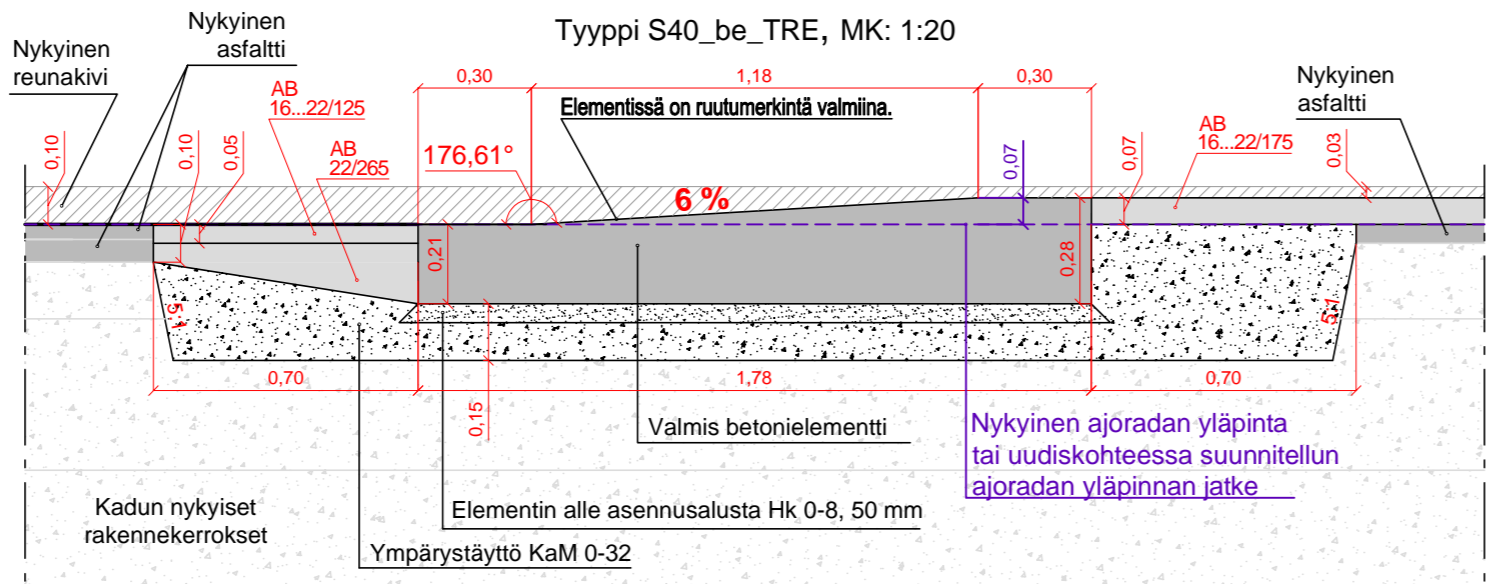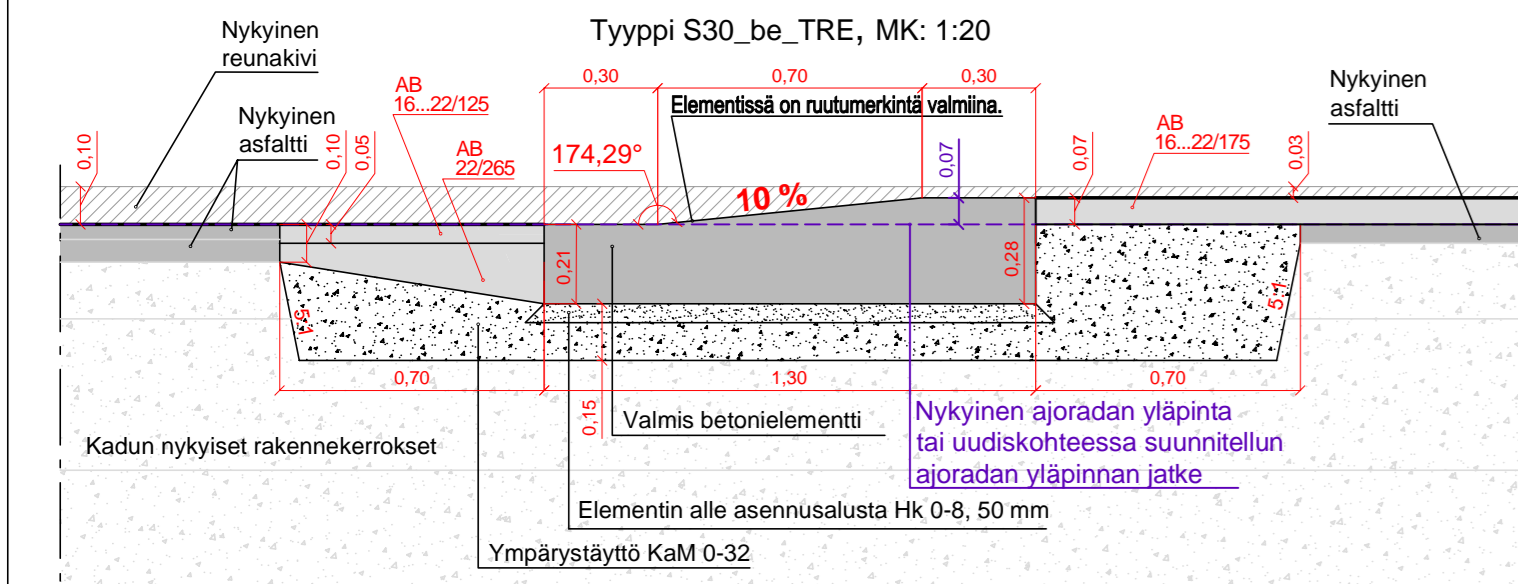

Tässä suunnitelmassa on käytetty ETRS-GK24/N2000 taso- ja korkeuskoordinaatistoa

TAMPEREEN KAUPUNKI KAUPUNKIYMPÄRISTÖN PALVELUALUE	Kaupunkiympäristön rakennuttaminen ja ylläpito	
	Ylän päättös: Suunnittelupäällikön päätös: / §	
TALVITIE LENTOKENTÄNKADUN LIITTYMÄ KOROTETTU LIITTYMÄALUE HÄRMÄLÄ, RANTAPERKIÖ	Diagr.no	
	Muutos	
	Hyy.	
	Pvm.	29.5.2023
	Korvaa piir.n:o	
	Ark.n:o	
Kuntatekniikan suunnittelu	Piir. Suunn. Terk.	Elina Palovuori Elina Palovuori Mikko Väinölä
	Piir.n:o	1/22159/2