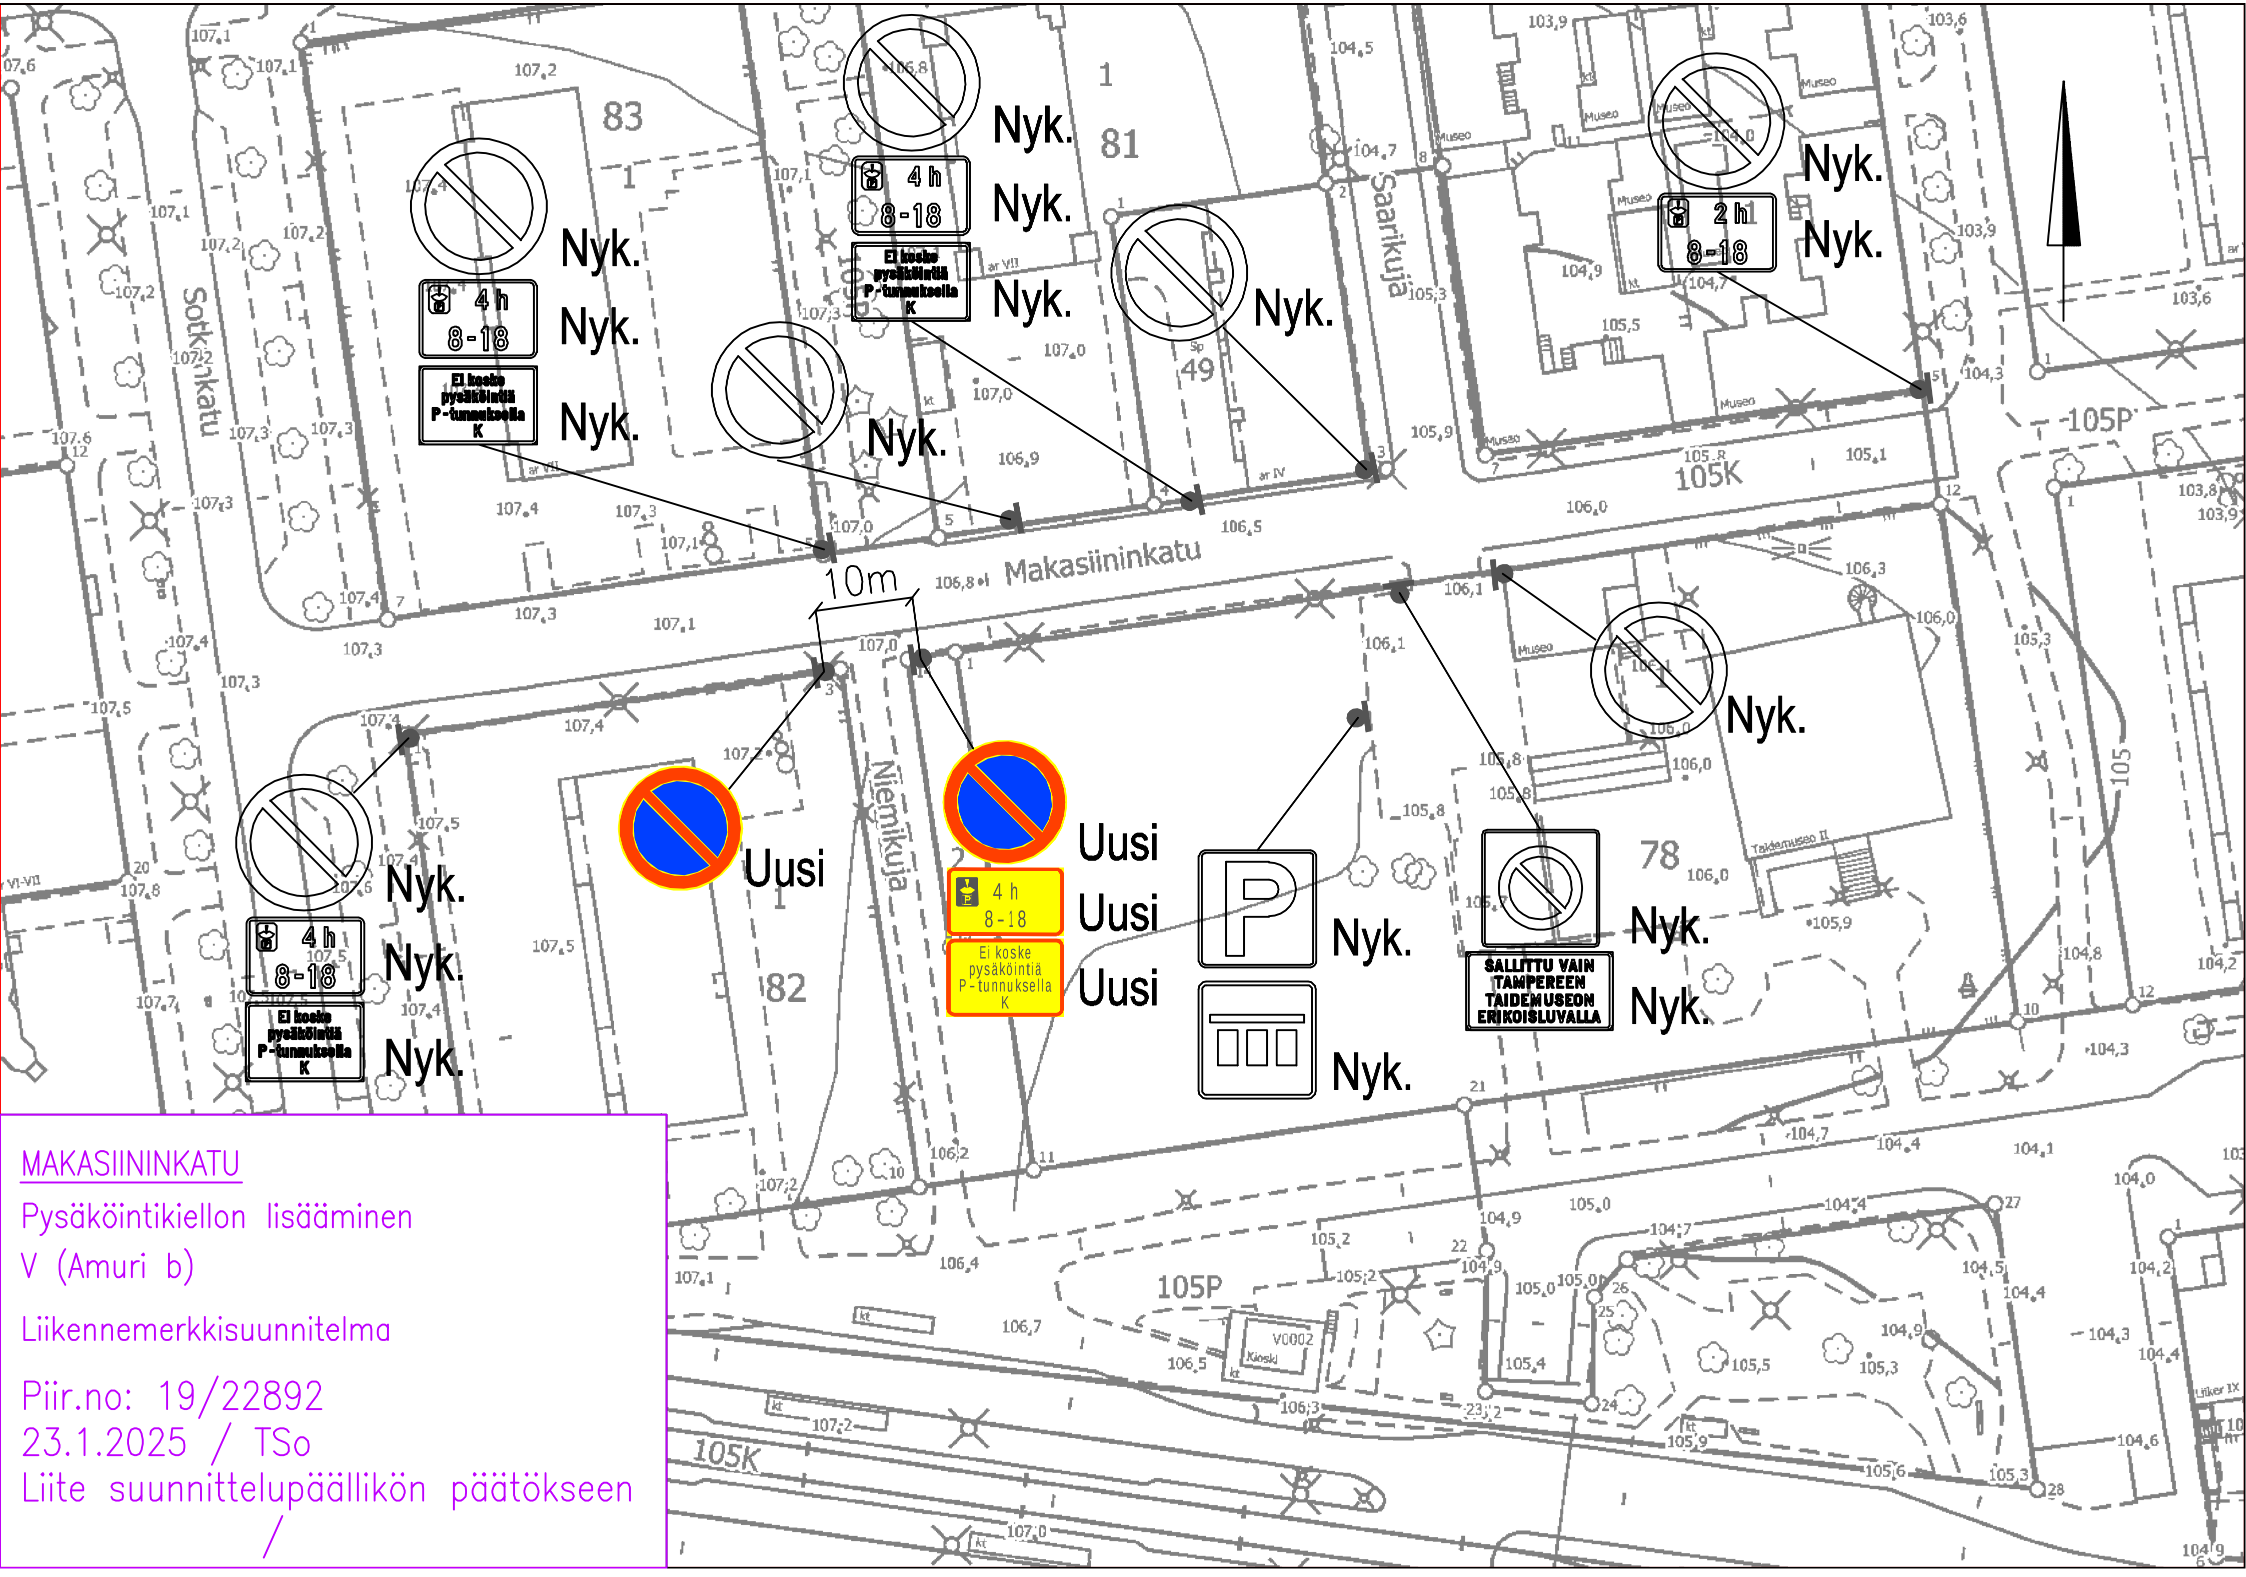


MAKASIININKATU

Pysäköintikiellon lisääminen

V (Amuri b)

Liikennemerkkisuunnitelma

Piir.no: 19/22892

23.1.2025 / TSo

Liite suunnittelupäällikön päätökseen

/