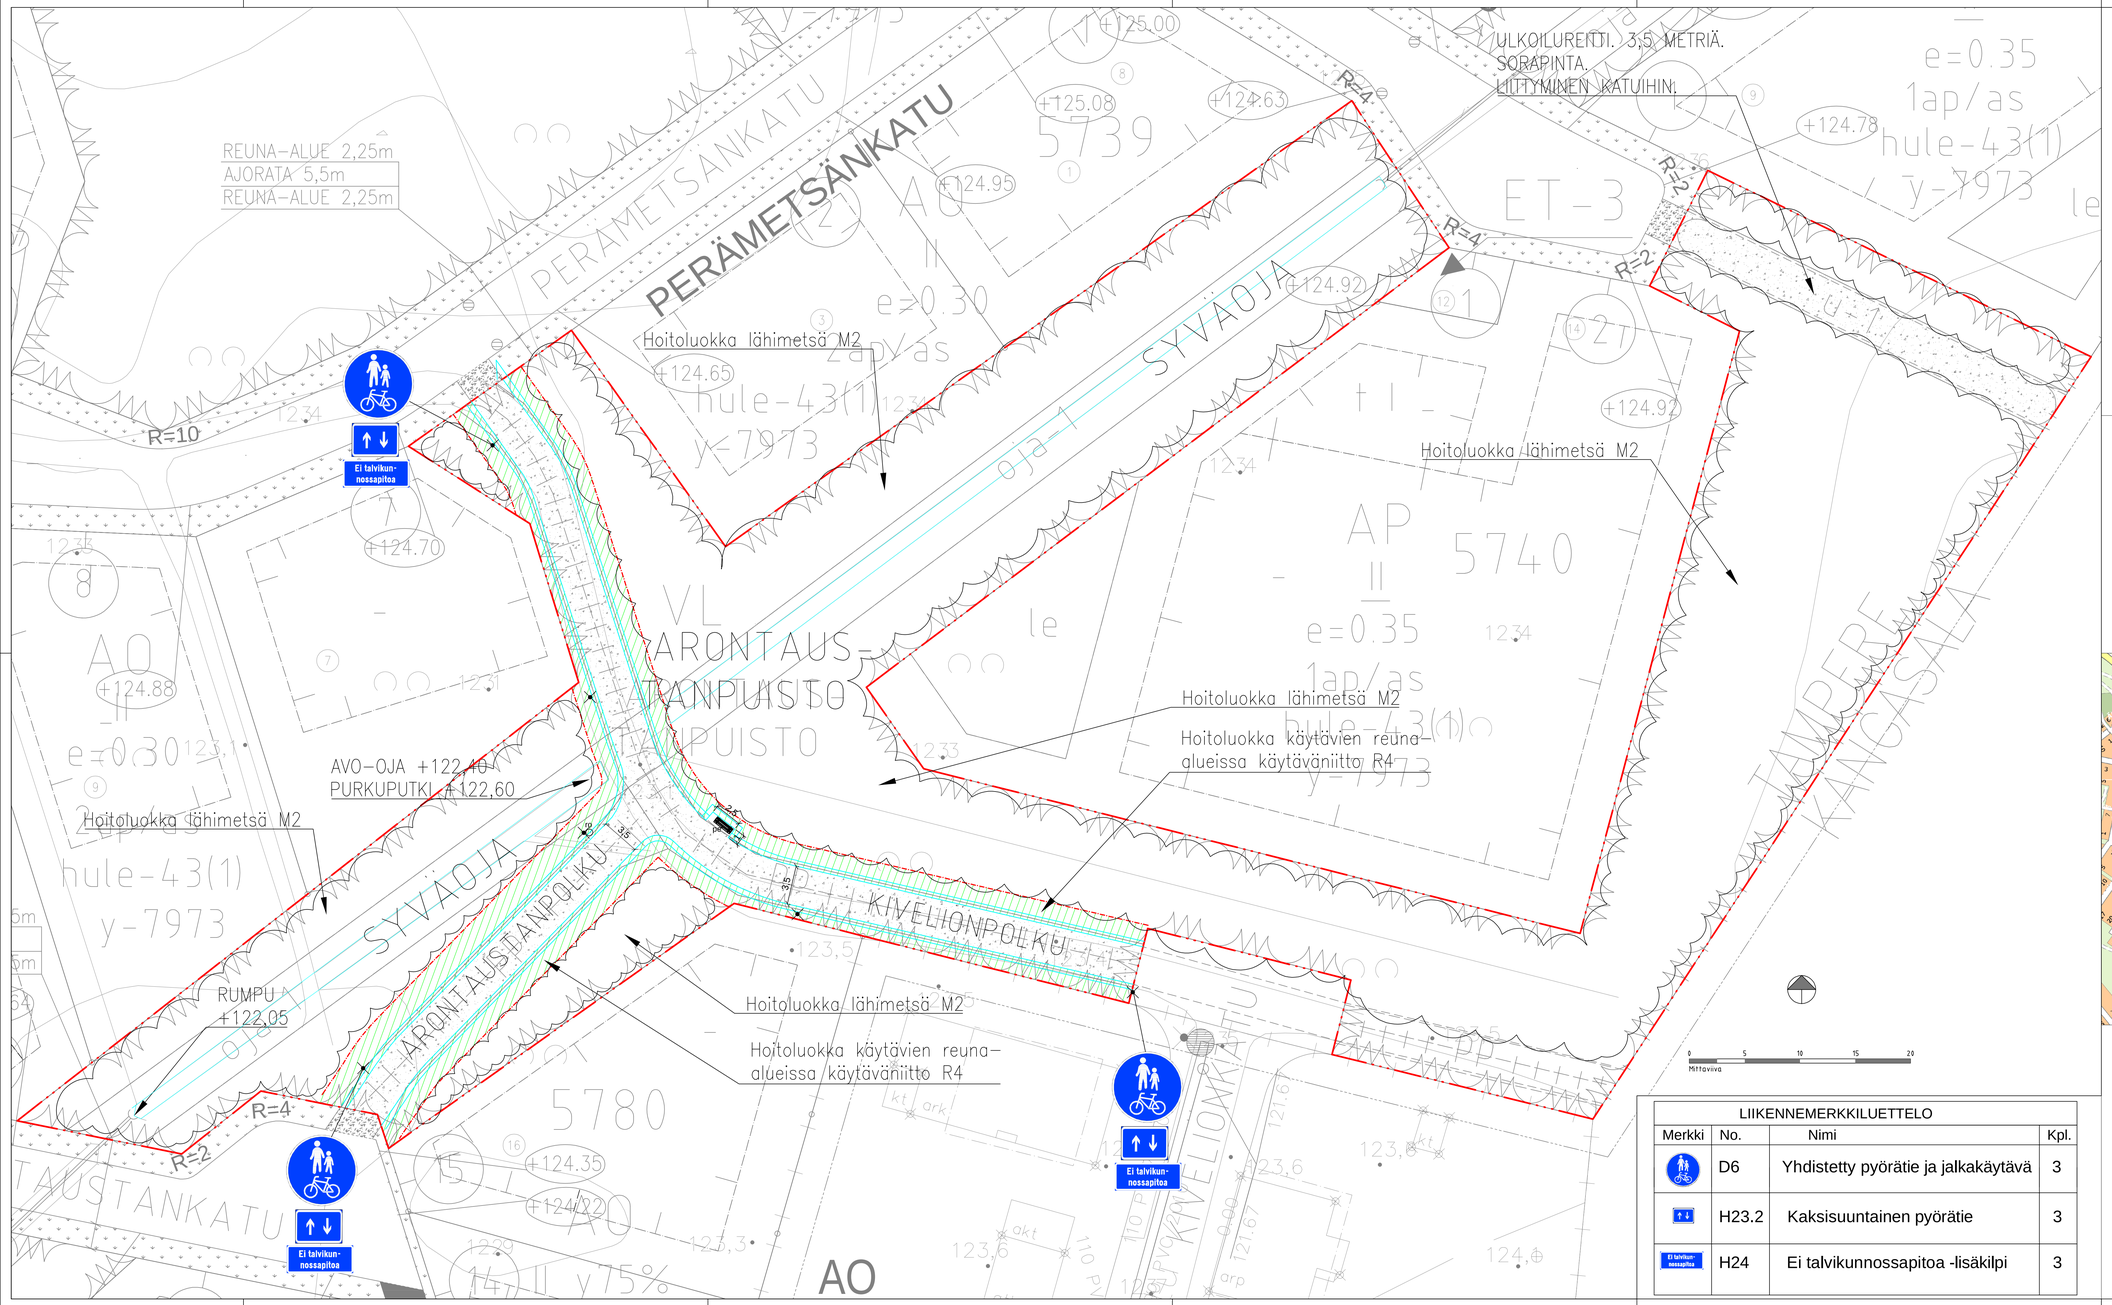

oleva puusto
käytävä
suunnittelualueen raja
hoitoluokan raja
uusi valaisin/penkki/ros.
penkki Lappset Oy Skandinavia, käsinojilla, väri vihreä, roska-astia Lehtovuori Oy City60 RAL6005

kivituhka (pp-väylät), kunnossapitoluokka B2, 466 m²

maisemointi kaivumailla, käytäväniitto R4, 471 m²

Hoitoluokka M2 lähimetsä (sisältää Syväojan ja u-i reitin) 4853 m²

Holvastissa sijaitsevaan Arontaustanpuistoon rakennetaan vesihuoltoa. Rakentamisen yhteydessä tehdään käytävälinjausten pohjat, joten käytävät perustetaan pintarakenteineen vesihuoltoltoreittien kohdalle. Puistokäytävät ovat asemakaavan mukaisia. Ne valaistaan ja kohteeseen asennetaan penkki sekä roska-astia. Rakentaminen toteutetaan vesihuoltotyömaan yhteydessä. Ulkoilureitin rakentaminen (u-1) toteutetaan, kun väyläyhteys jatkuu Kangasalan puolella.

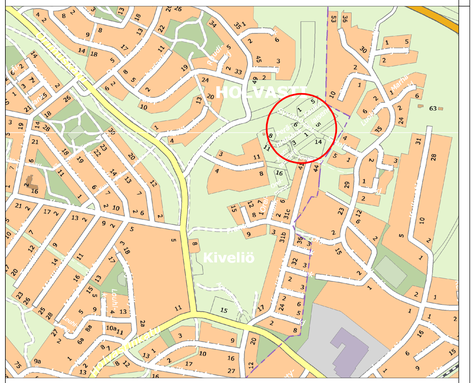

Tässä suunnitelmassa on käytetty ETRS-GK24/N2000 taso- ja korkeuskoordinaatistoa

LIIKENNEMERKKILUETTELO			
Merkki	No.	Nimi	Kpl.
	D6	Yhdistetty pyörätie ja jalkakäytävä	3
	H23.2	Kaksisuuntainen pyörätie	3
Ei talvikunnossapitoa	H24	Ei talvikunnossapitoa -lisäkilpi	3

TAMPERE
KAUPUNKIYMPÄRISTÖN PALVELUALUE

Kaupunkiympäristön suunnittelu

ARONTAUSTANPUISTO

HOLVASTI

YLEISSUUNNITELMA

ASEMAPIIRUSTUS 1:200

Viheralueet ja hulevedet

Ylän päätös:			
Suunnittelupäällikön päätös:			/ §
Piirt.	MNu		
Suunn.	M.Nuutila, J.Vuoristo		
Tark.	Timo Koski		
Hyv.	Timo Koski		
Pvm.	16.12.2021		
VIRE n:o	18_24496-001		
Muutos pvm.	PÄIVÄMÄÄRÄ	Ark.n:o	
Korvaa	PIIR.N:O	Piir.n:o	18/21724/1
Suunn.	NIMI		

1160 x 594