



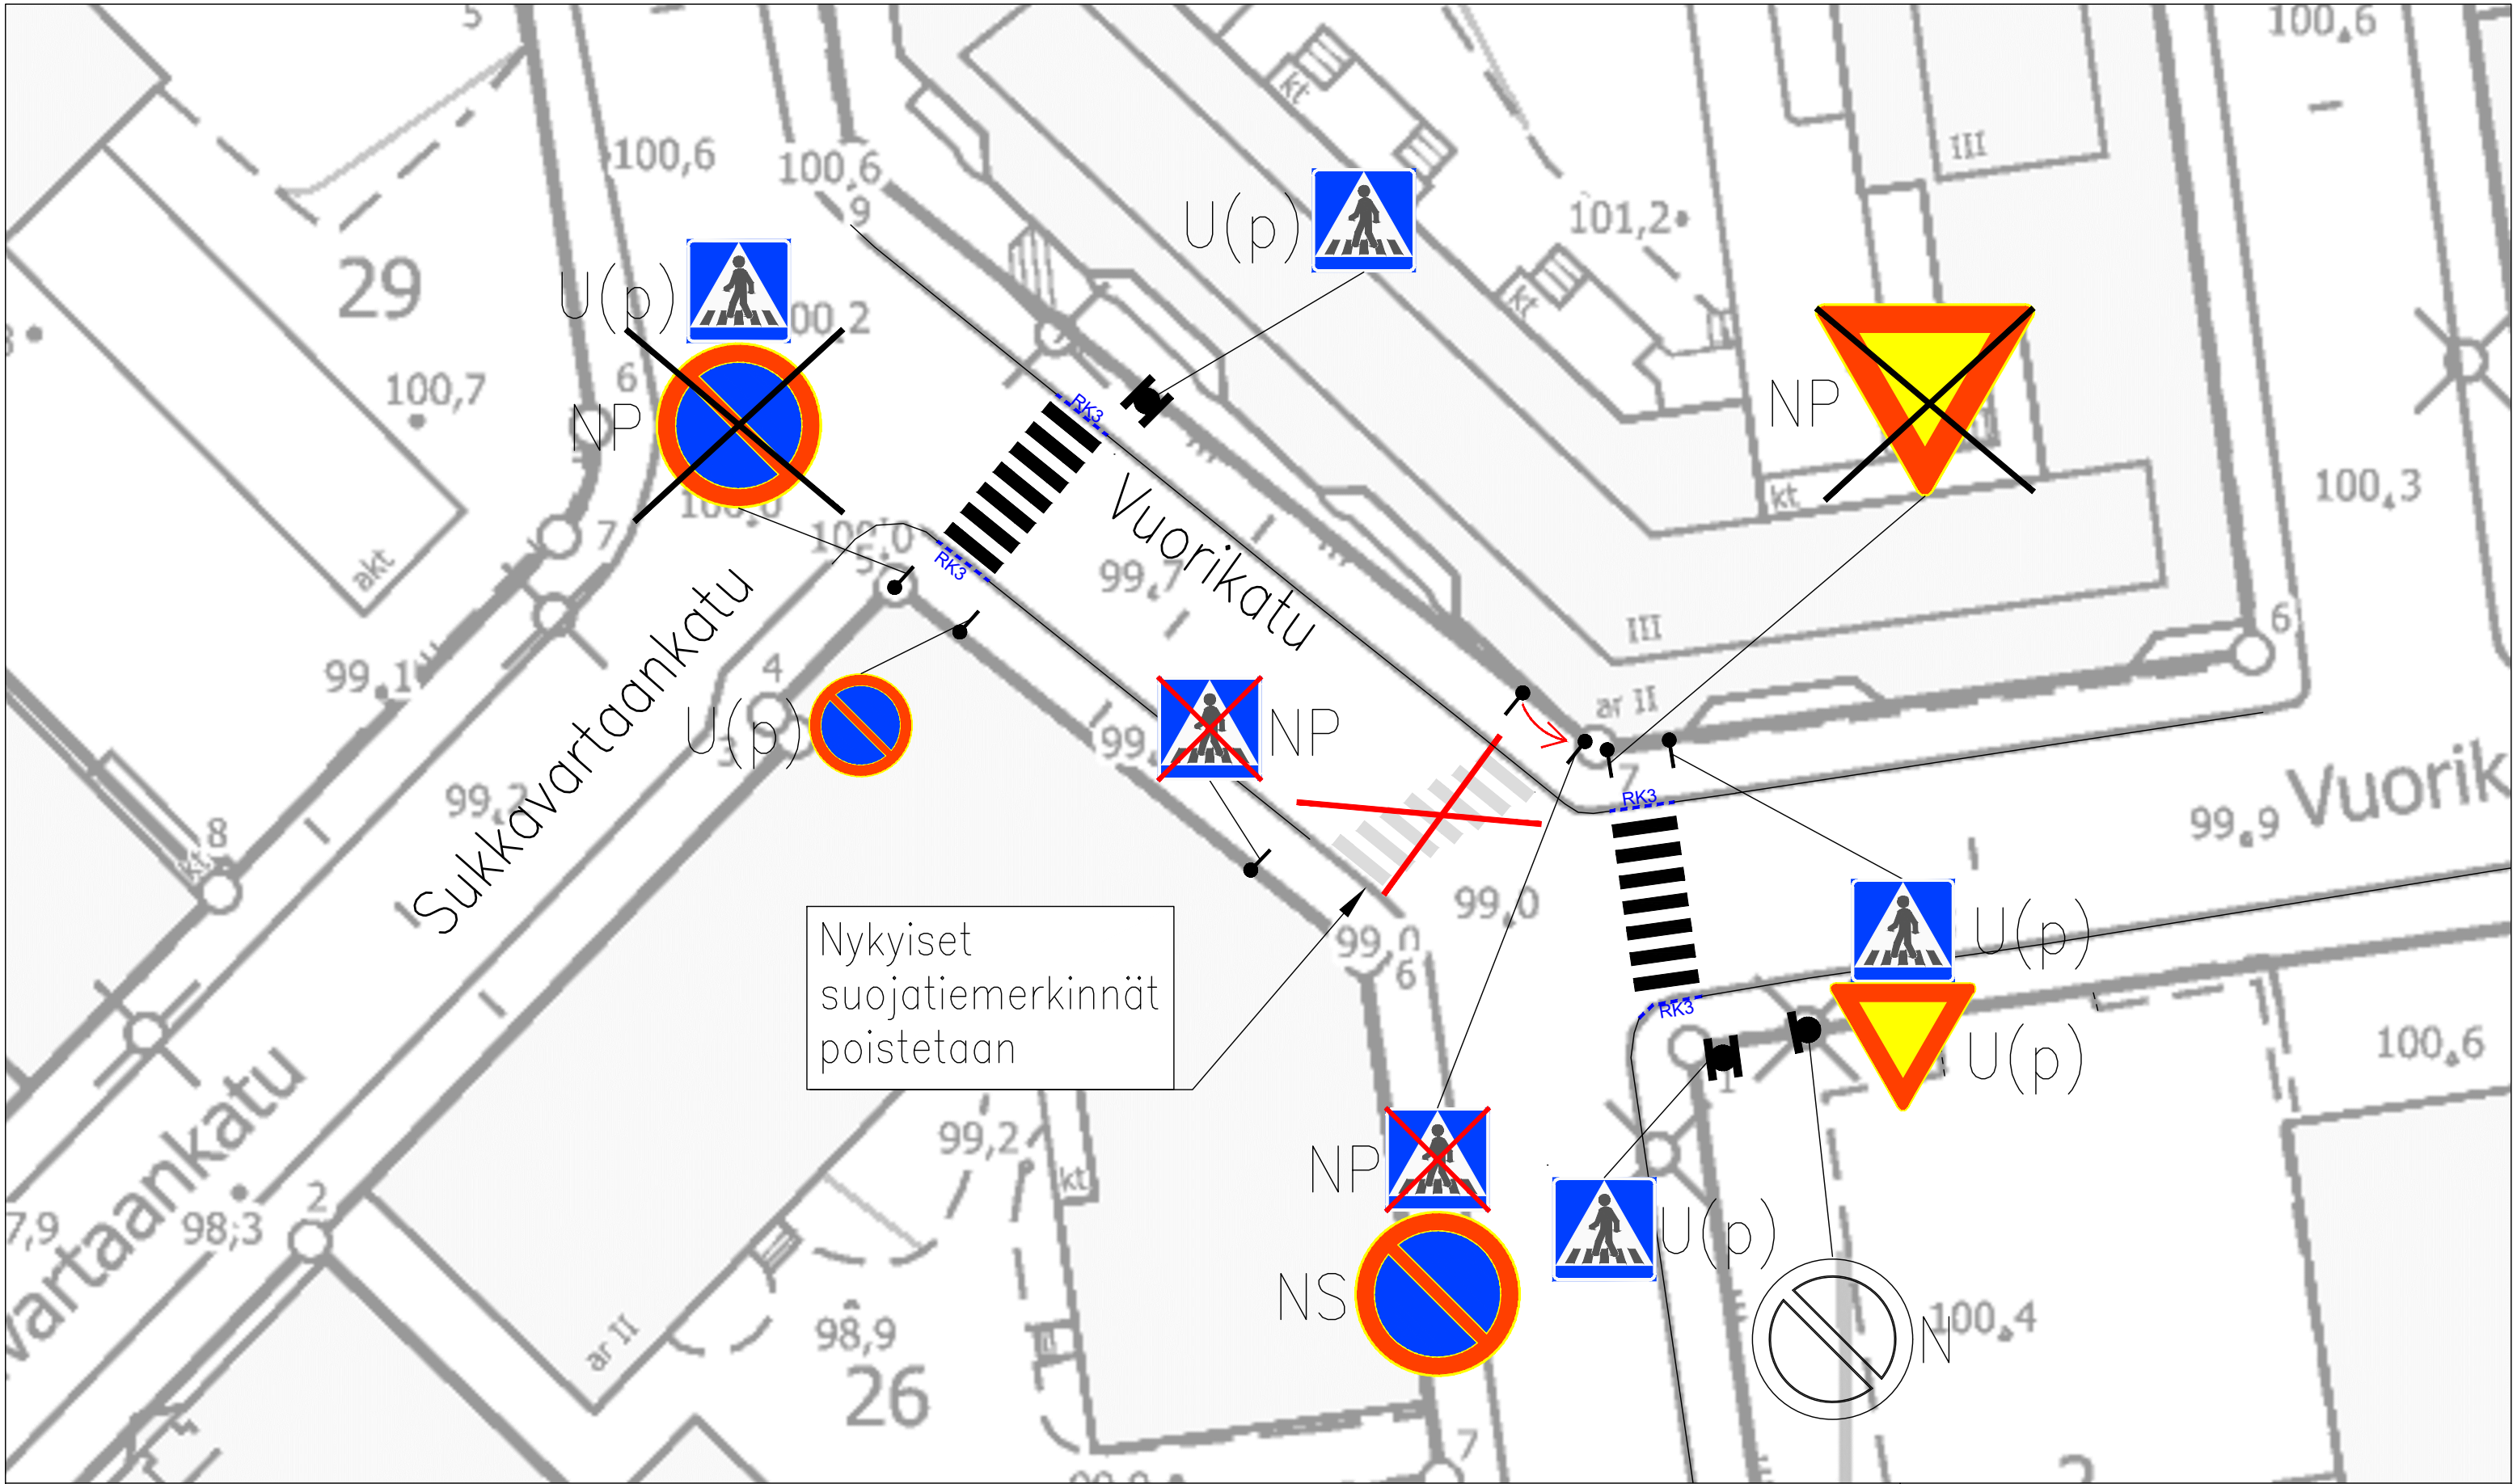

LIIKENTEENOHJAUS, MERKINTÖJEN SELITYS:

U	UUSI LIKENNEMERKKI/LIKENNEMERKKIPYLVÄS MERKKEINEEN SIOJITETAAN OSOITETTUUN PAIKKAAN
N	NYKYINEN LIKENNEMERKKI/LIKENNEMERKKIPYLVÄS MERKKEINEEN SÄILYY ENNALLAAN
NU	NYKYINEN LIKENNEMERKKI/LIKENNEMERKKIPYLVÄS MERKKEINEEN POISTETAAN JA VASTAAVAT UDEET ASENNETAAN ENTISELLE PAIKALLE
NP	NYKYINEN LIKENNEMERKKI/LIKENNEMERKKIPYLVÄS MERKKEINEEN POISTETAAN
NS	NYKYINEN LIKENNEMERKKI/LIKENNEMERKKIPYLVÄS MERKKEINEEN SIIRRETÄÄN OSOITETTUUN PAIKKAAN
P	PIENIKOKOINEN LIKENNEMERKKI

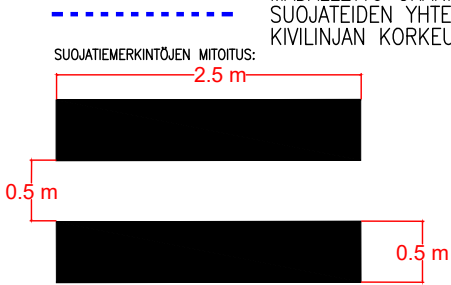

LIKENNEMERKIN SEINÄKIINNITYS

MADALLETTU GRANIITTINEN REUNAKIVI, NÄKYMÄ TONTTILIITTYMISSÄ ENINTÄÄN 3 CM JA SUOJATEIDEN YHTEYDESSÄ 0 CM (JK+PP) TAI ENINTÄÄN 3 CM (JK). REUNA-KIVILINJAN KORKEUSEROT TASOITETAAN N. METRIN MATKALLA ALASLASKUJEN PÄISSÄ

Suojatiemuutokset Vuorikadulla

Jussinkylä
Rakennussuunnitelma
Piir.no: 1/23011
17.6.2025 / TTa
Liite suunnittelu päällikön päätökseen