


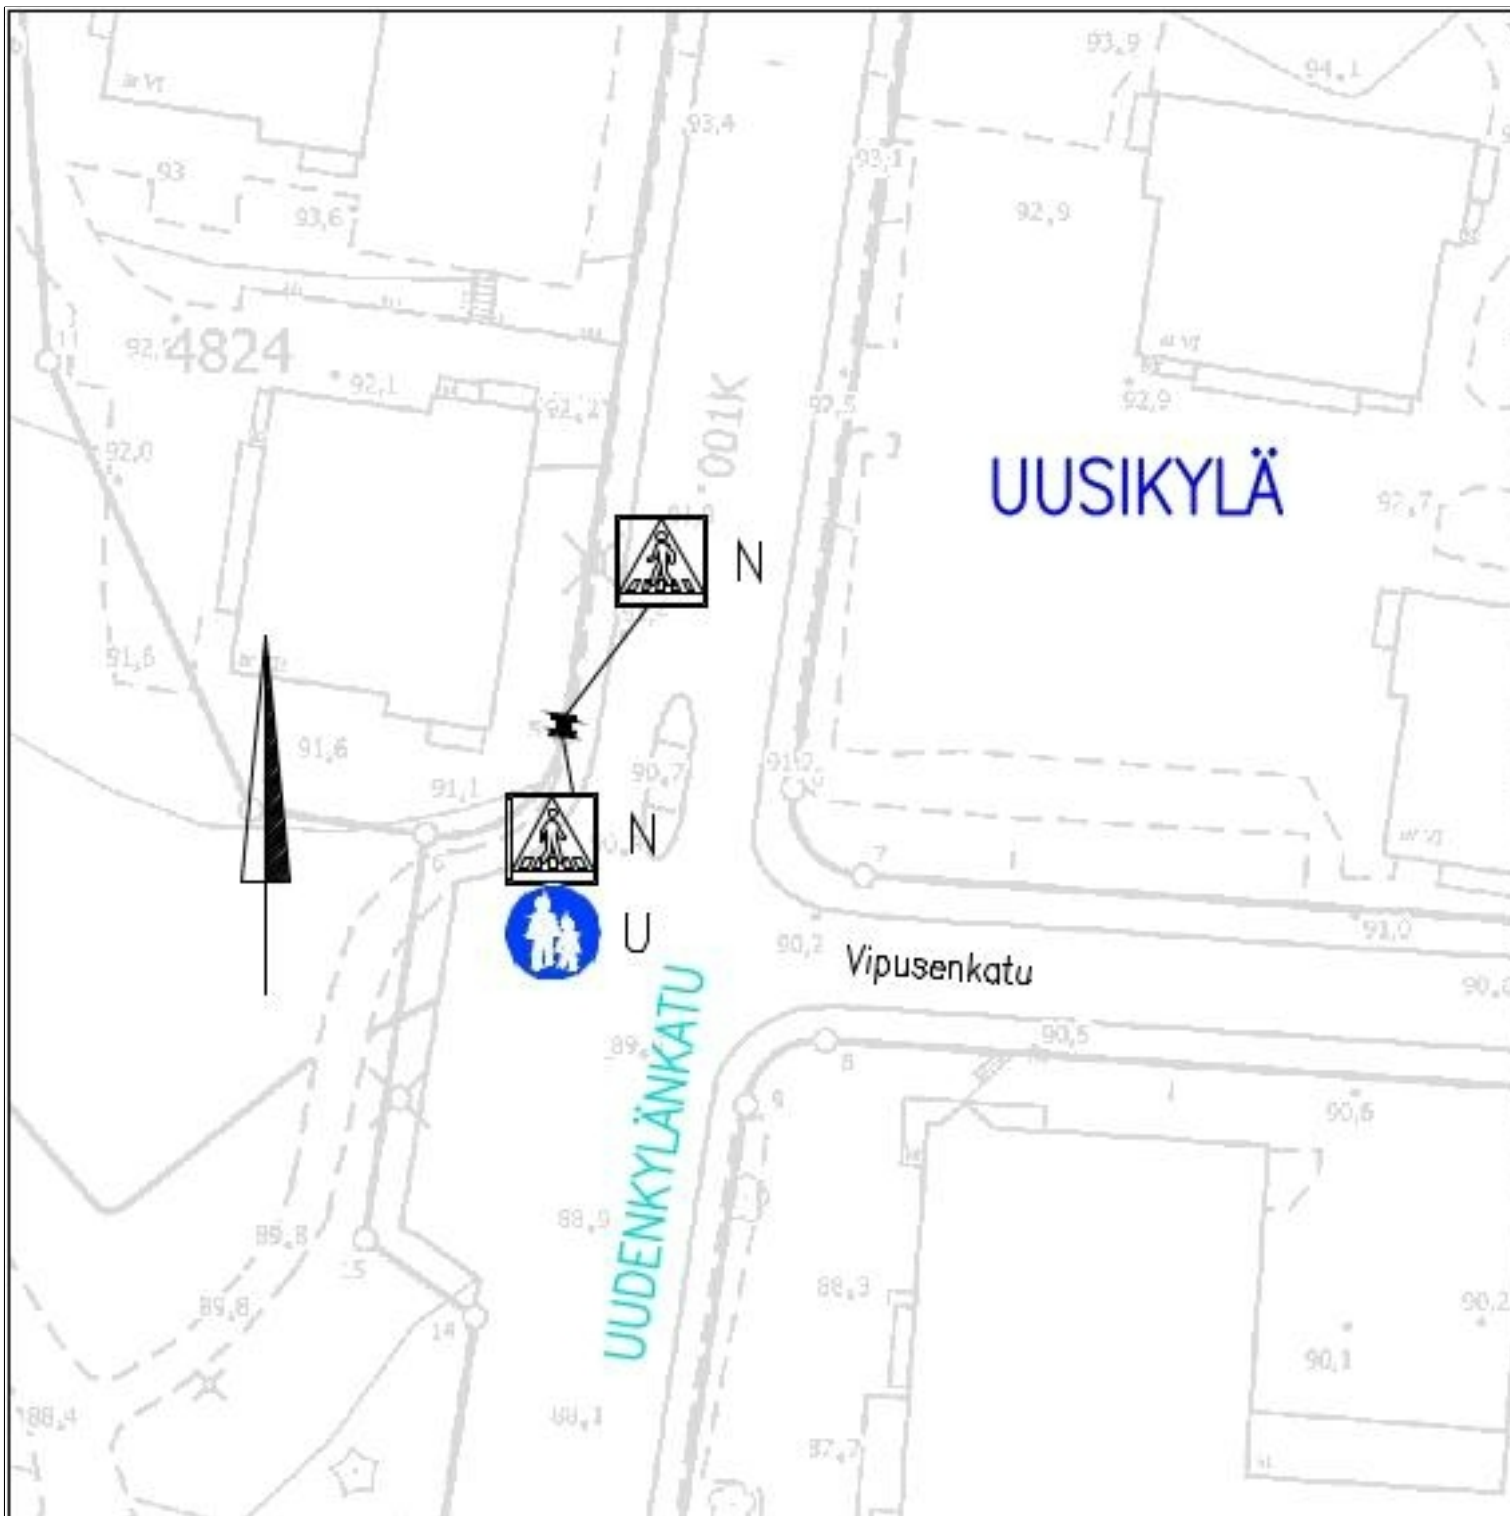

LIIKENTEENOHJAUS, MERKINTÖJEN SELITYS:

- N NYKYINEN LIIKENNEMERKKI
SÄILYY ENNALLAAN
- U UUSI LIIKENNEMERKKI SIJOITETAAN
OSOITETTUUN PAIKKAAN

UUDENKYLÄNKATU/VIPUSENKATU

Jalkakäytävämerkin lisääminen
Uusikylä
Liikennemerkkisuunnitelma
Piir.no: 19/23414
6.7.2026 / VPi