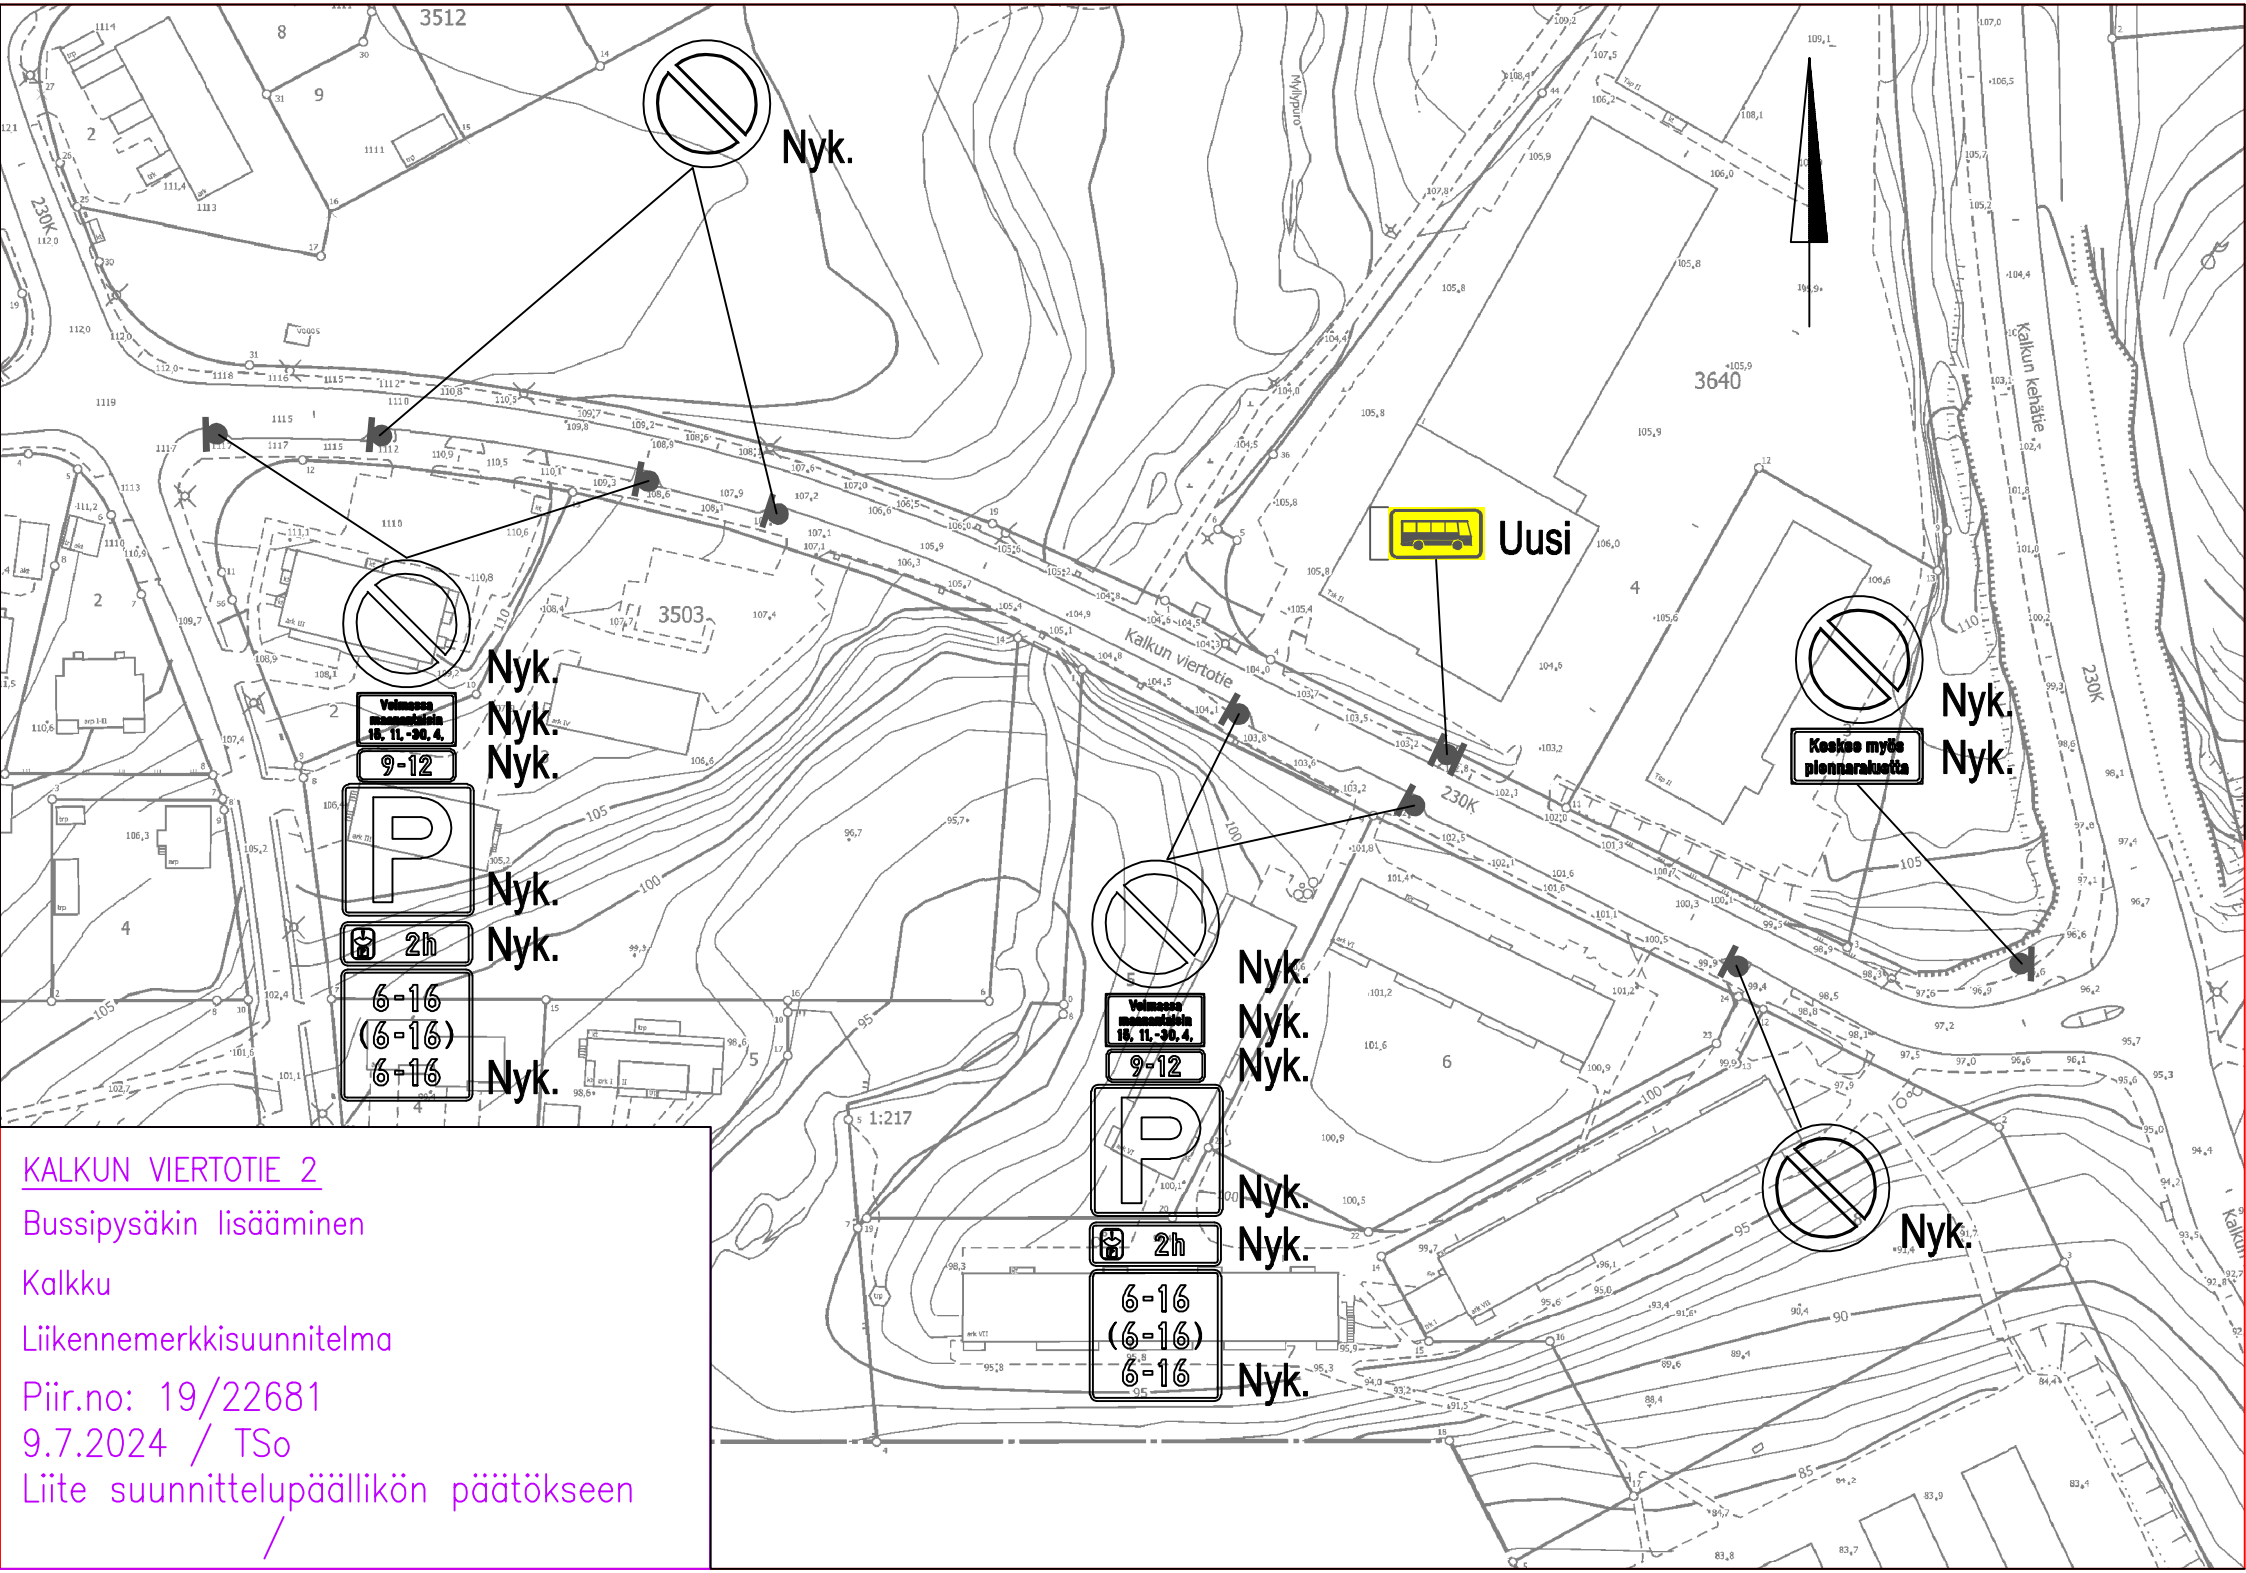

KALKUN VIERTOTIE 2

Bussipysäkin lisääminen

Kalkku

Liikennemerkkisuunnitelma

Piir.no: 19/22681

9.7.2024 / TSo

Liite suunnittelupäällikön päätökseen

/