


# KALKKU

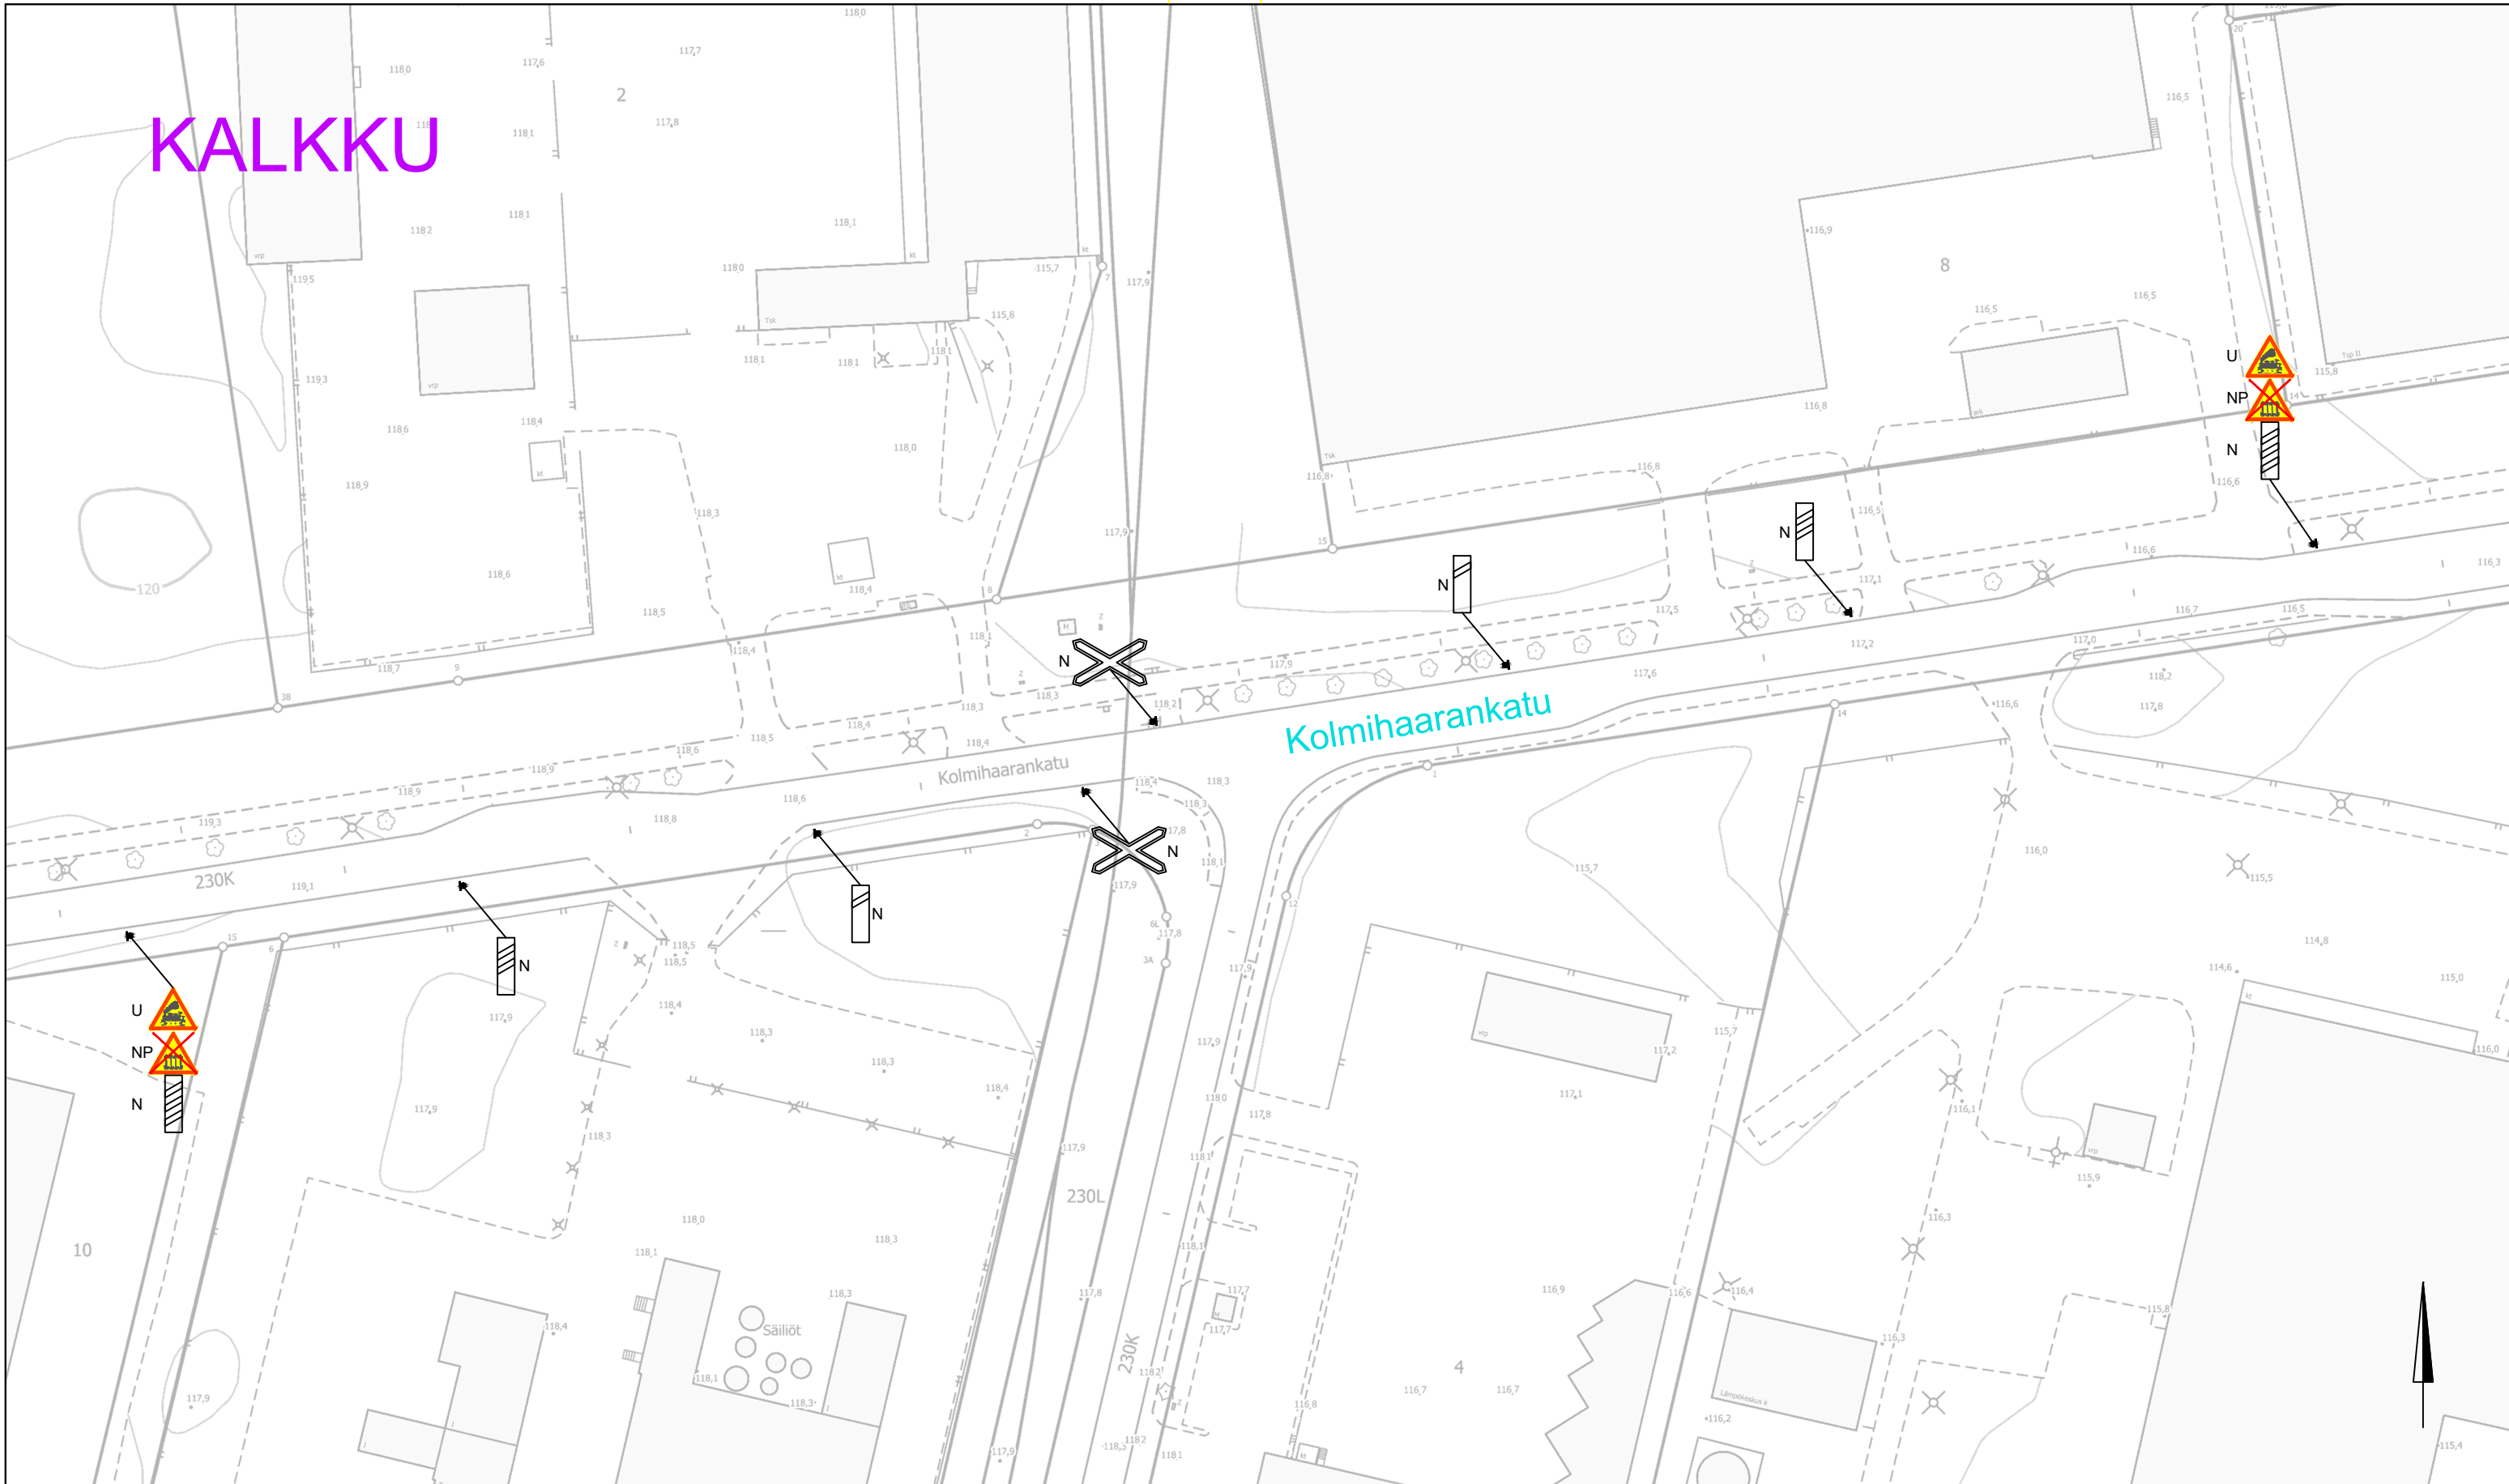

## LIIKENTEENOHJAUS, MERKINTÖJEN SELITYS:

|    |   |
|----|---|
| U  | UUSI LIIKENNEMERKKI SIOJITETAAN OSOITETTUUN PAIKKAAN                      |
| N  | NYKYINEN LIIKENNEMERKKIPYLVÄS MERKKEINEEN SÄILYY ENNALLAAN                |
| NP | NYKYINEN LIIKENNEMERKKI POISTETAAN  |
| NS | NYKYINEN LIIKENNEMERKKIPYLVÄS MERKKEINEEN SIIRRETÄÄN OSOITETTUUN PAIKKAAN |

## KOLMIHAARANKATU

Kalkku

Liikennemerkkisuunnitelma

Piir.no: 1/21619

22.9.2021 / LPu

Liite suunnittelupäällikön päätökseen