



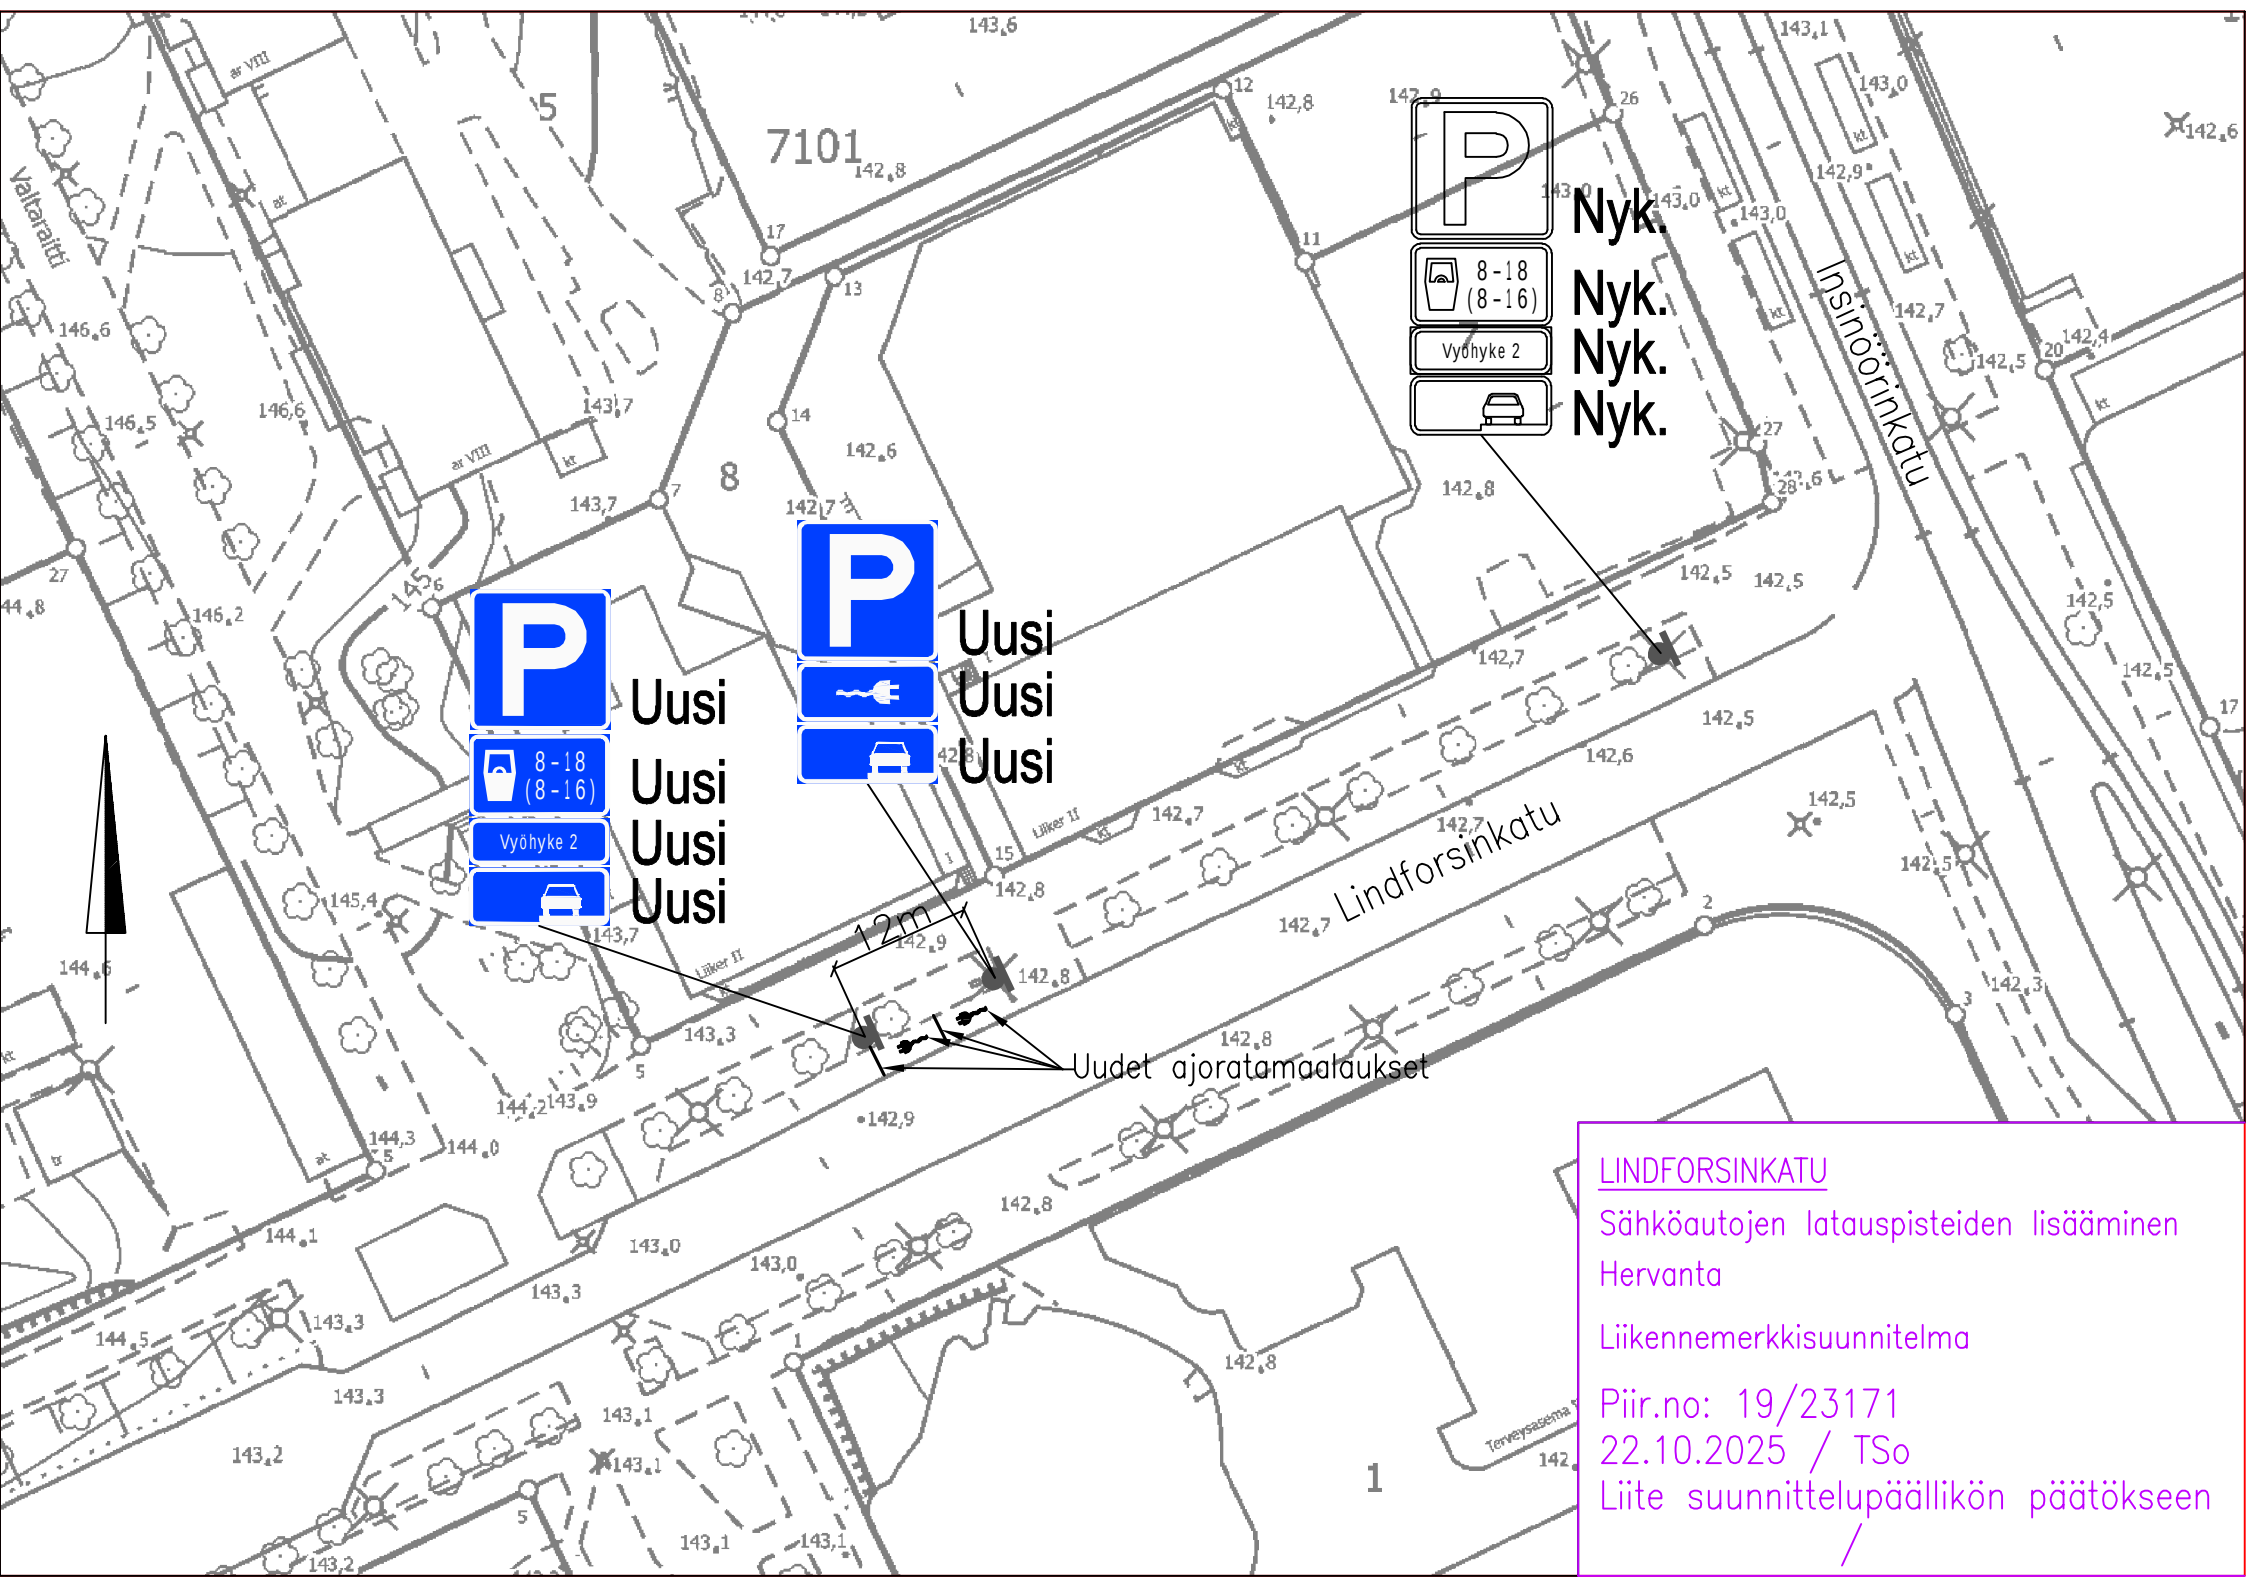

Nyk.

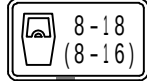

Nyk.



Nyk.




Nyk.



Uusi



Uusi

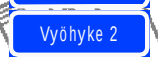

Uusi



Uusi



Uusi



Uusi



Uusi

12m

Uudet ajoratamaalaukset

LINDFORSINKATU

Sähköautojen latauspisteiden lisääminen
Hervanta

Liikennemerkkisuunnitelma

Piir.no: 19/23171

22.10.2025 / TSo

Liite suunnittelupäällikön päätökseen