


AR = 358,3 m²
 AH = 295,5 m²

Koneellinen poistotuuletus

no 6D AS OY YLPPÖLÄ / TOIJALA I / 29 21.12.73
 6D I - IV - KERROS 1/100
arkkitehti toimisto eero saari

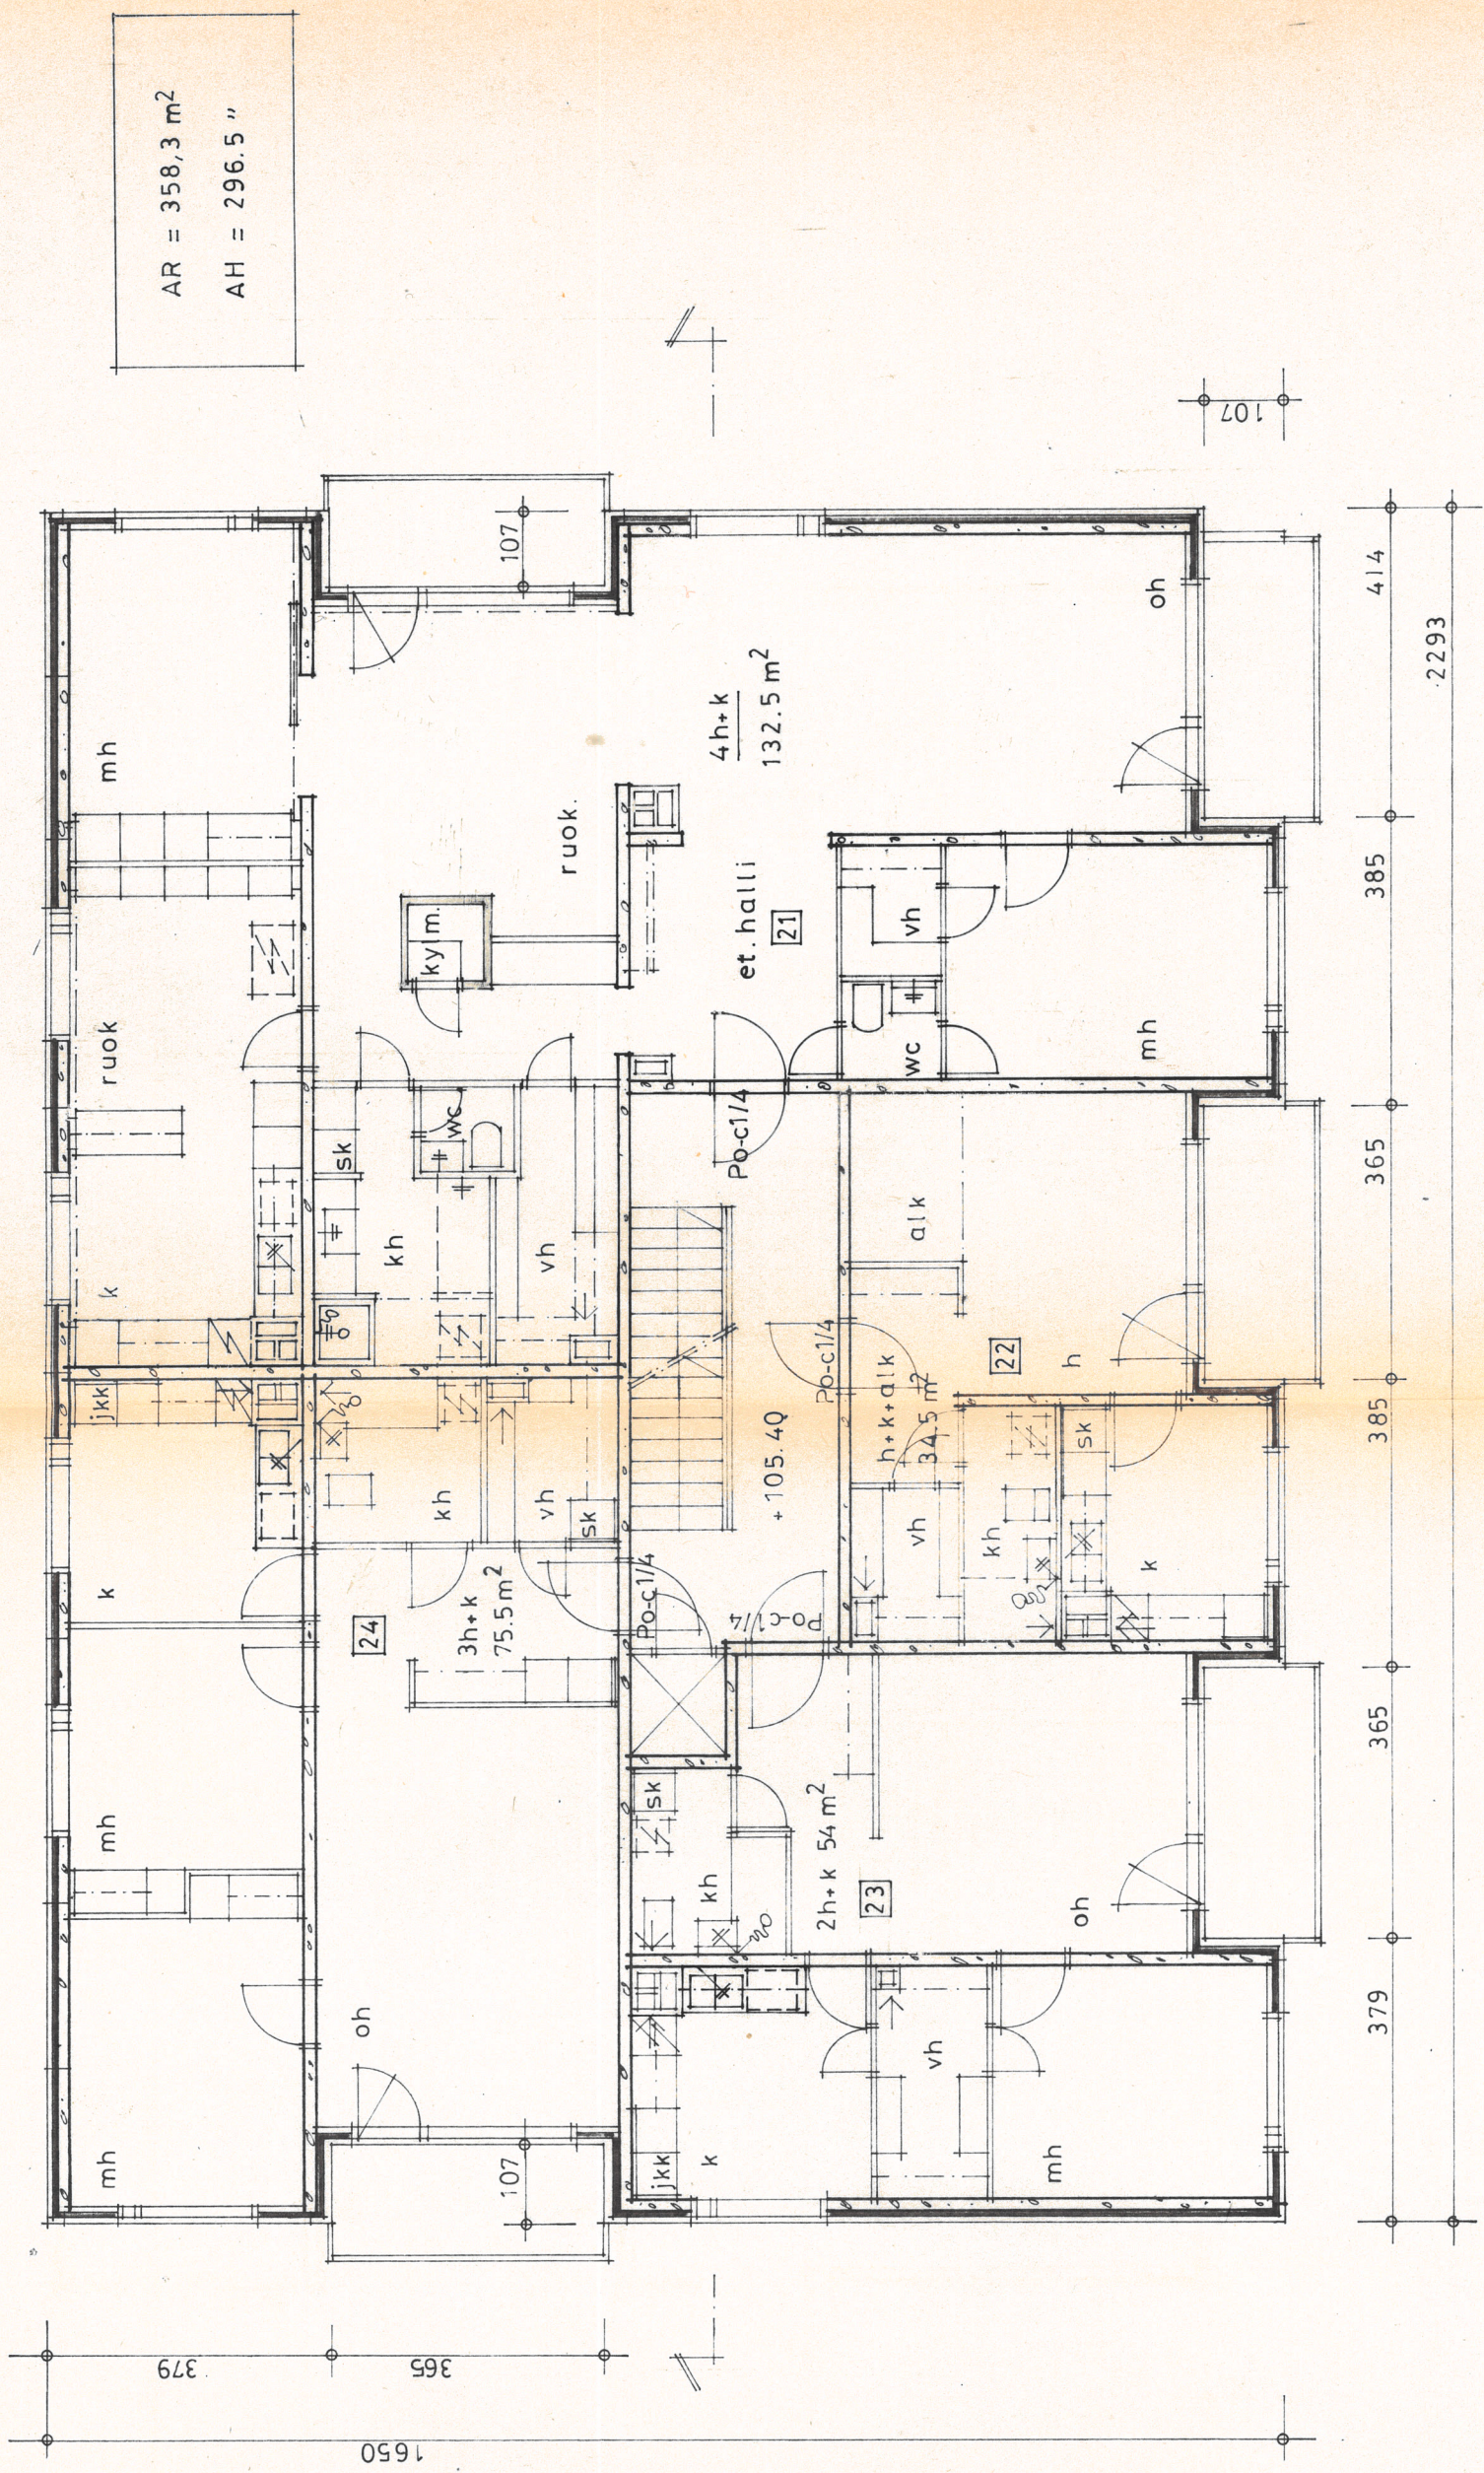


AR = 358,3 m²
 AH = 296.5 "

HUON. NUMER. 04.01.-74

no AS OY YLPPÖLÄ / TOIJALA I / 29 / 21.12.-73
 V - KERROS 1/100

arkkitehtitoimisto eero saari


Koneellinen poistotuuletus

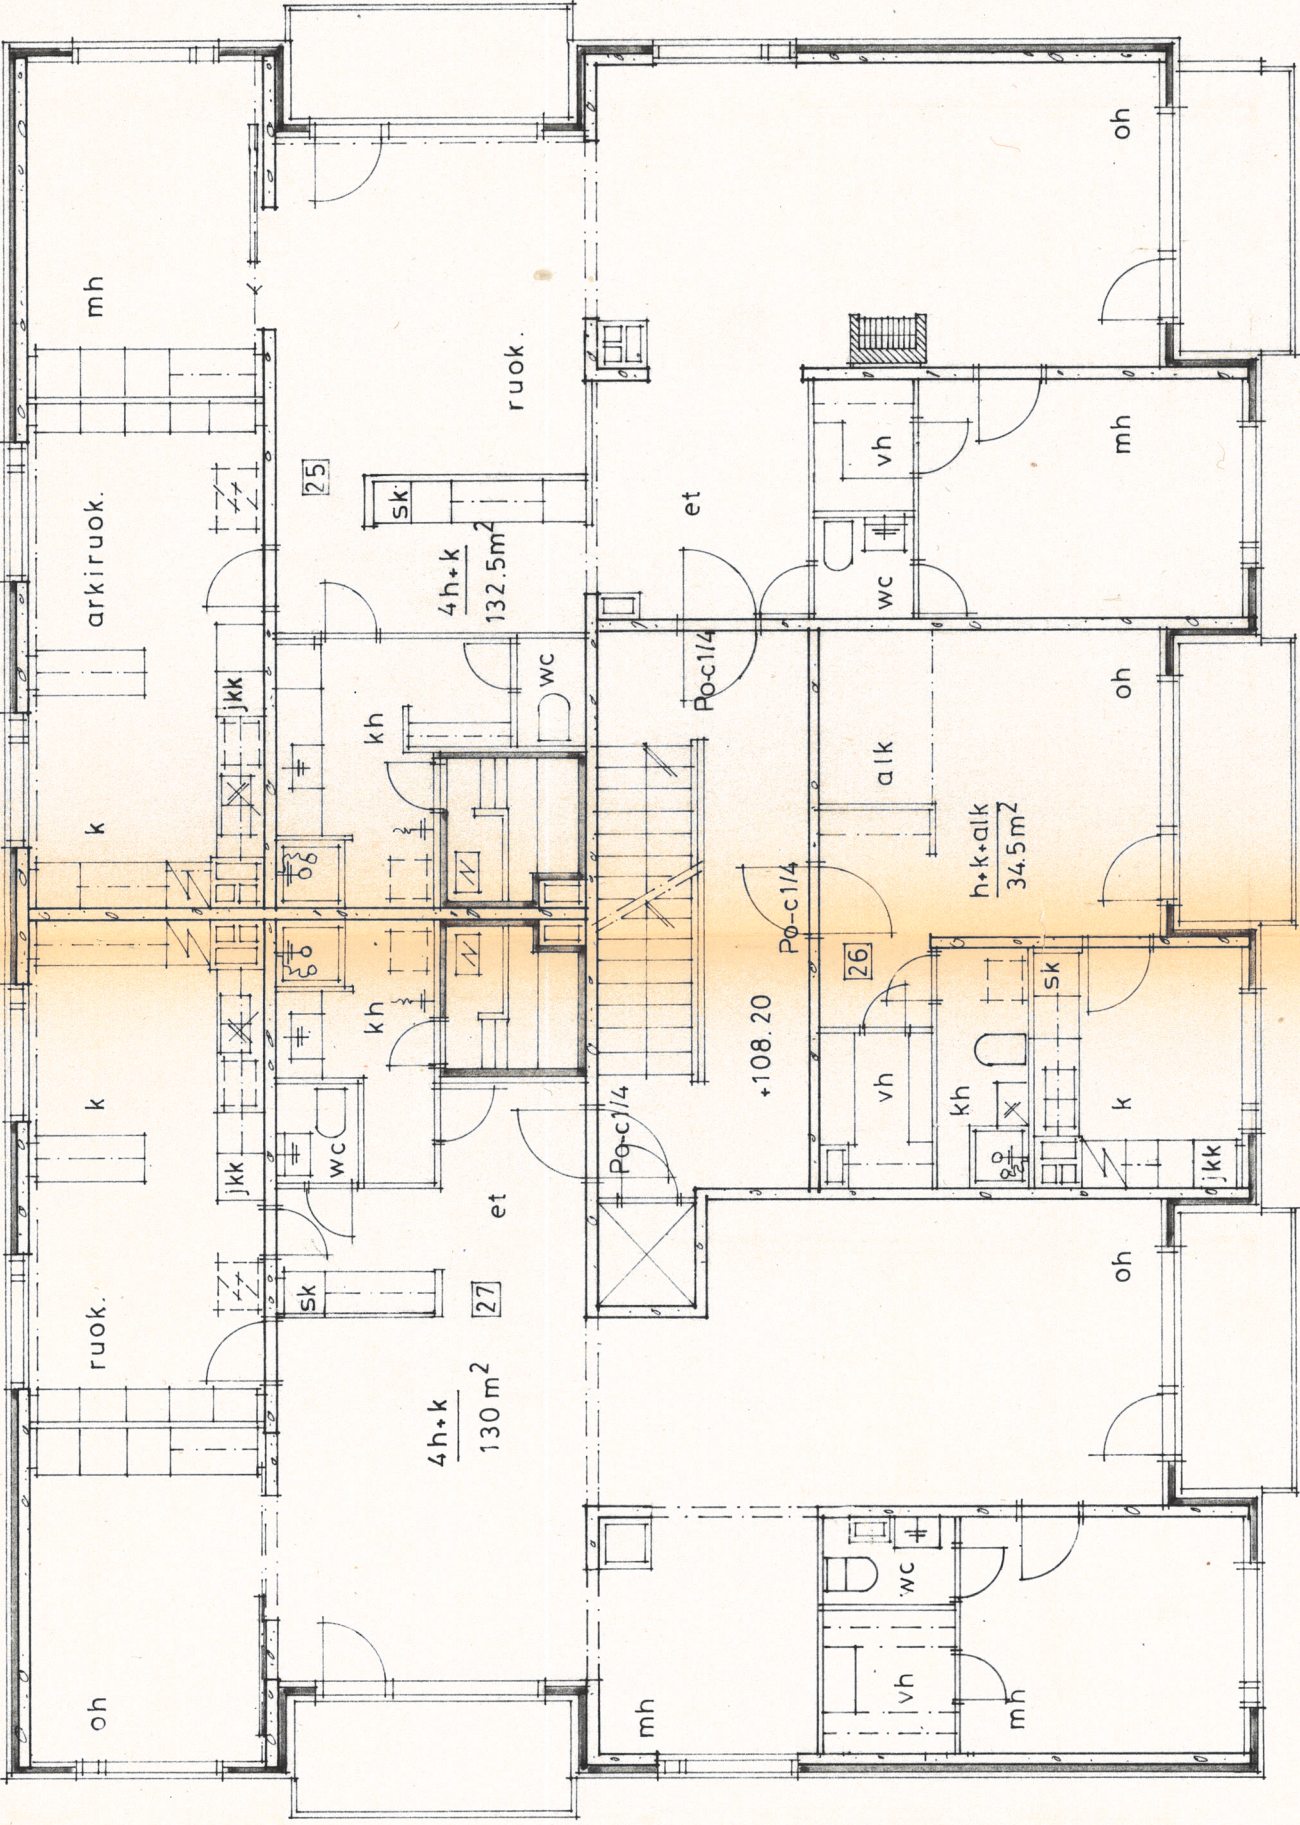

AR = 358.3 m²
 AH = 297.0 m²

HUONEISTO 27

21-03-74

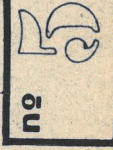

n^o AS OY YLPPÖLÄ / TOIJALA I / 29 /

21.12.-73

VI - KERROS

1 / 1 00

arkkitehtitoimisto eero saari





