


Suojatien liikennemerkki korjataan osoitettuun asentoon

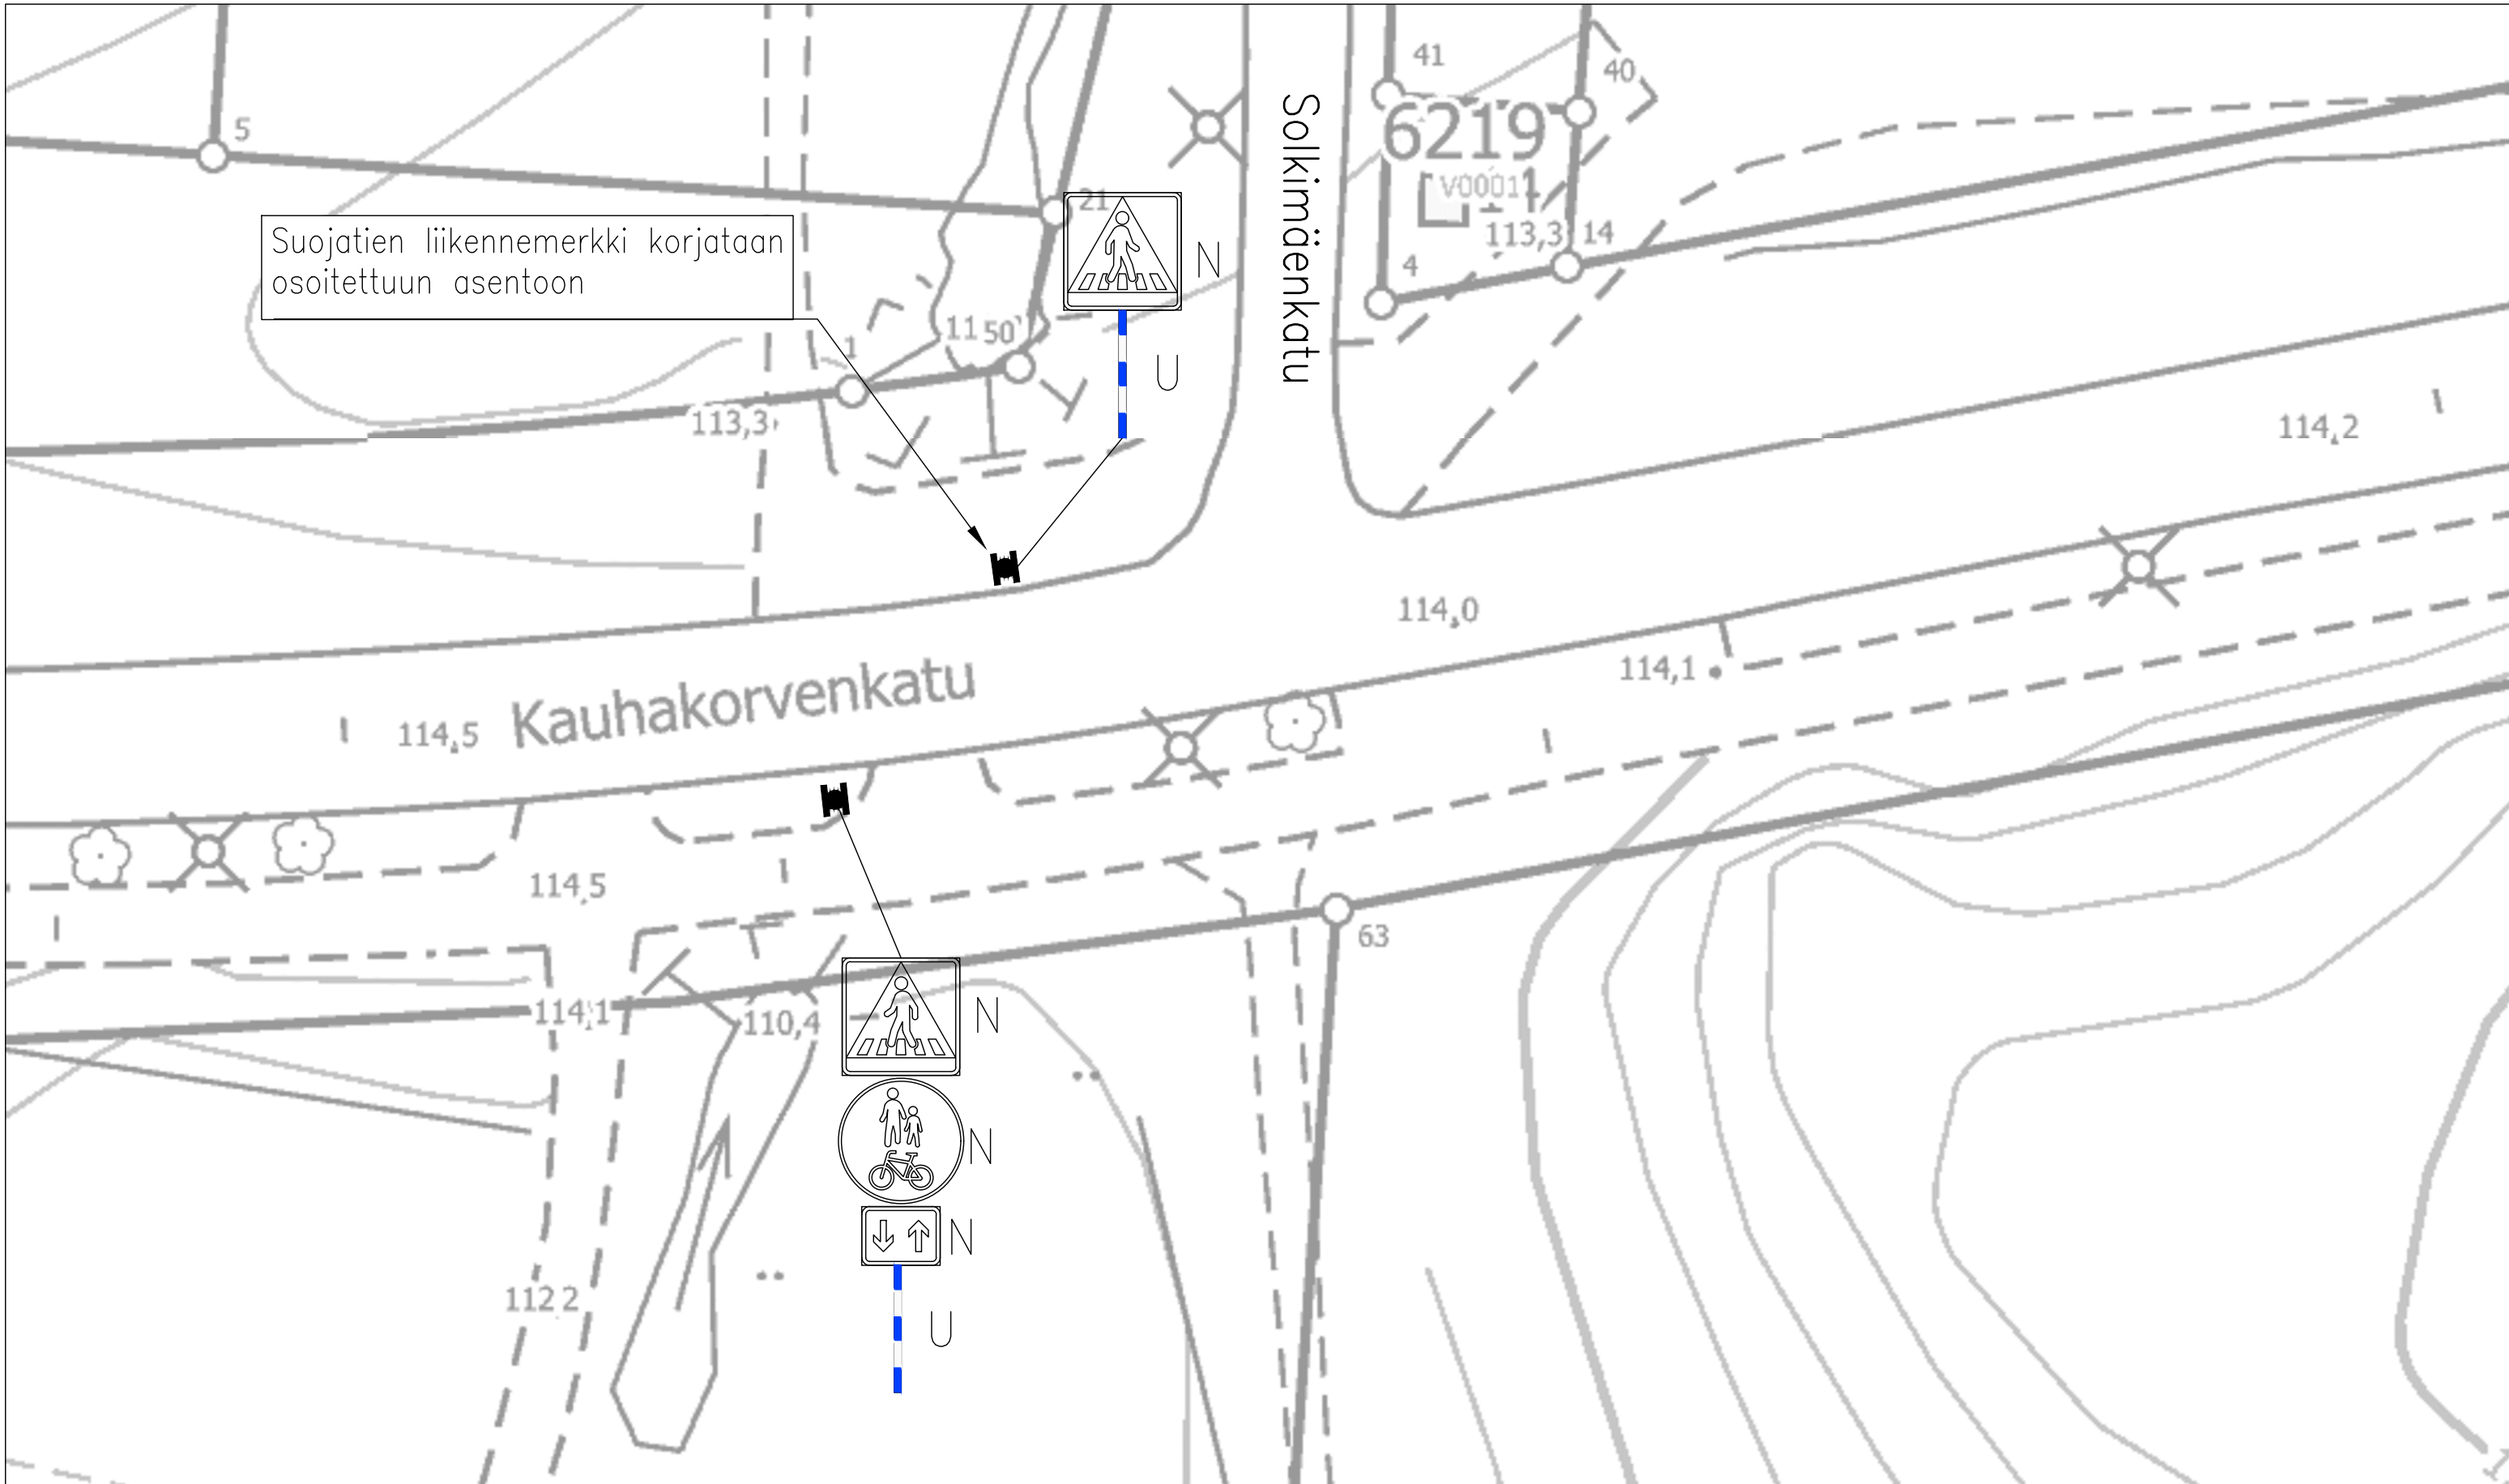

LIIKENTEENOHJAUS, MERKINTÖJEN SELITYS:

- U UUSI LIKENNEMERKKI/LIKENNEMERKKIPYLVÄS MERKKEINEEN SIOJITETAAN OSOITETTUUN PAIKKAAN
- N NYKYINEN LIKENNEMERKKI/LIKENNEMERKKIPYLVÄS MERKKEINEEN SÄILYY ENNALLAAN
- NU NYKYINEN LIKENNEMERKKI/LIKENNEMERKKIPYLVÄS MERKKEINEEN POISTETAAN JA VASTAAVAT UUDET ASENNETAAN ENTISELLE PAIKALLE
- NP NYKYINEN LIKENNEMERKKI/LIKENNEMERKKIPYLVÄS MERKKEINEEN POISTETAAN
- NS NYKYINEN LIKENNEMERKKI/LIKENNEMERKKIPYLVÄS MERKKEINEEN SIIRRETÄÄN OSOITETTUUN PAIKKAAN

Kauhakorvenkatu – Solkimäenkatu

Rusko

Liikennemerkkisuunnitelma

Piir.no: 19/22830

26.11.2024 / TTa

Liite suunnittelupäällikön päätökseen