


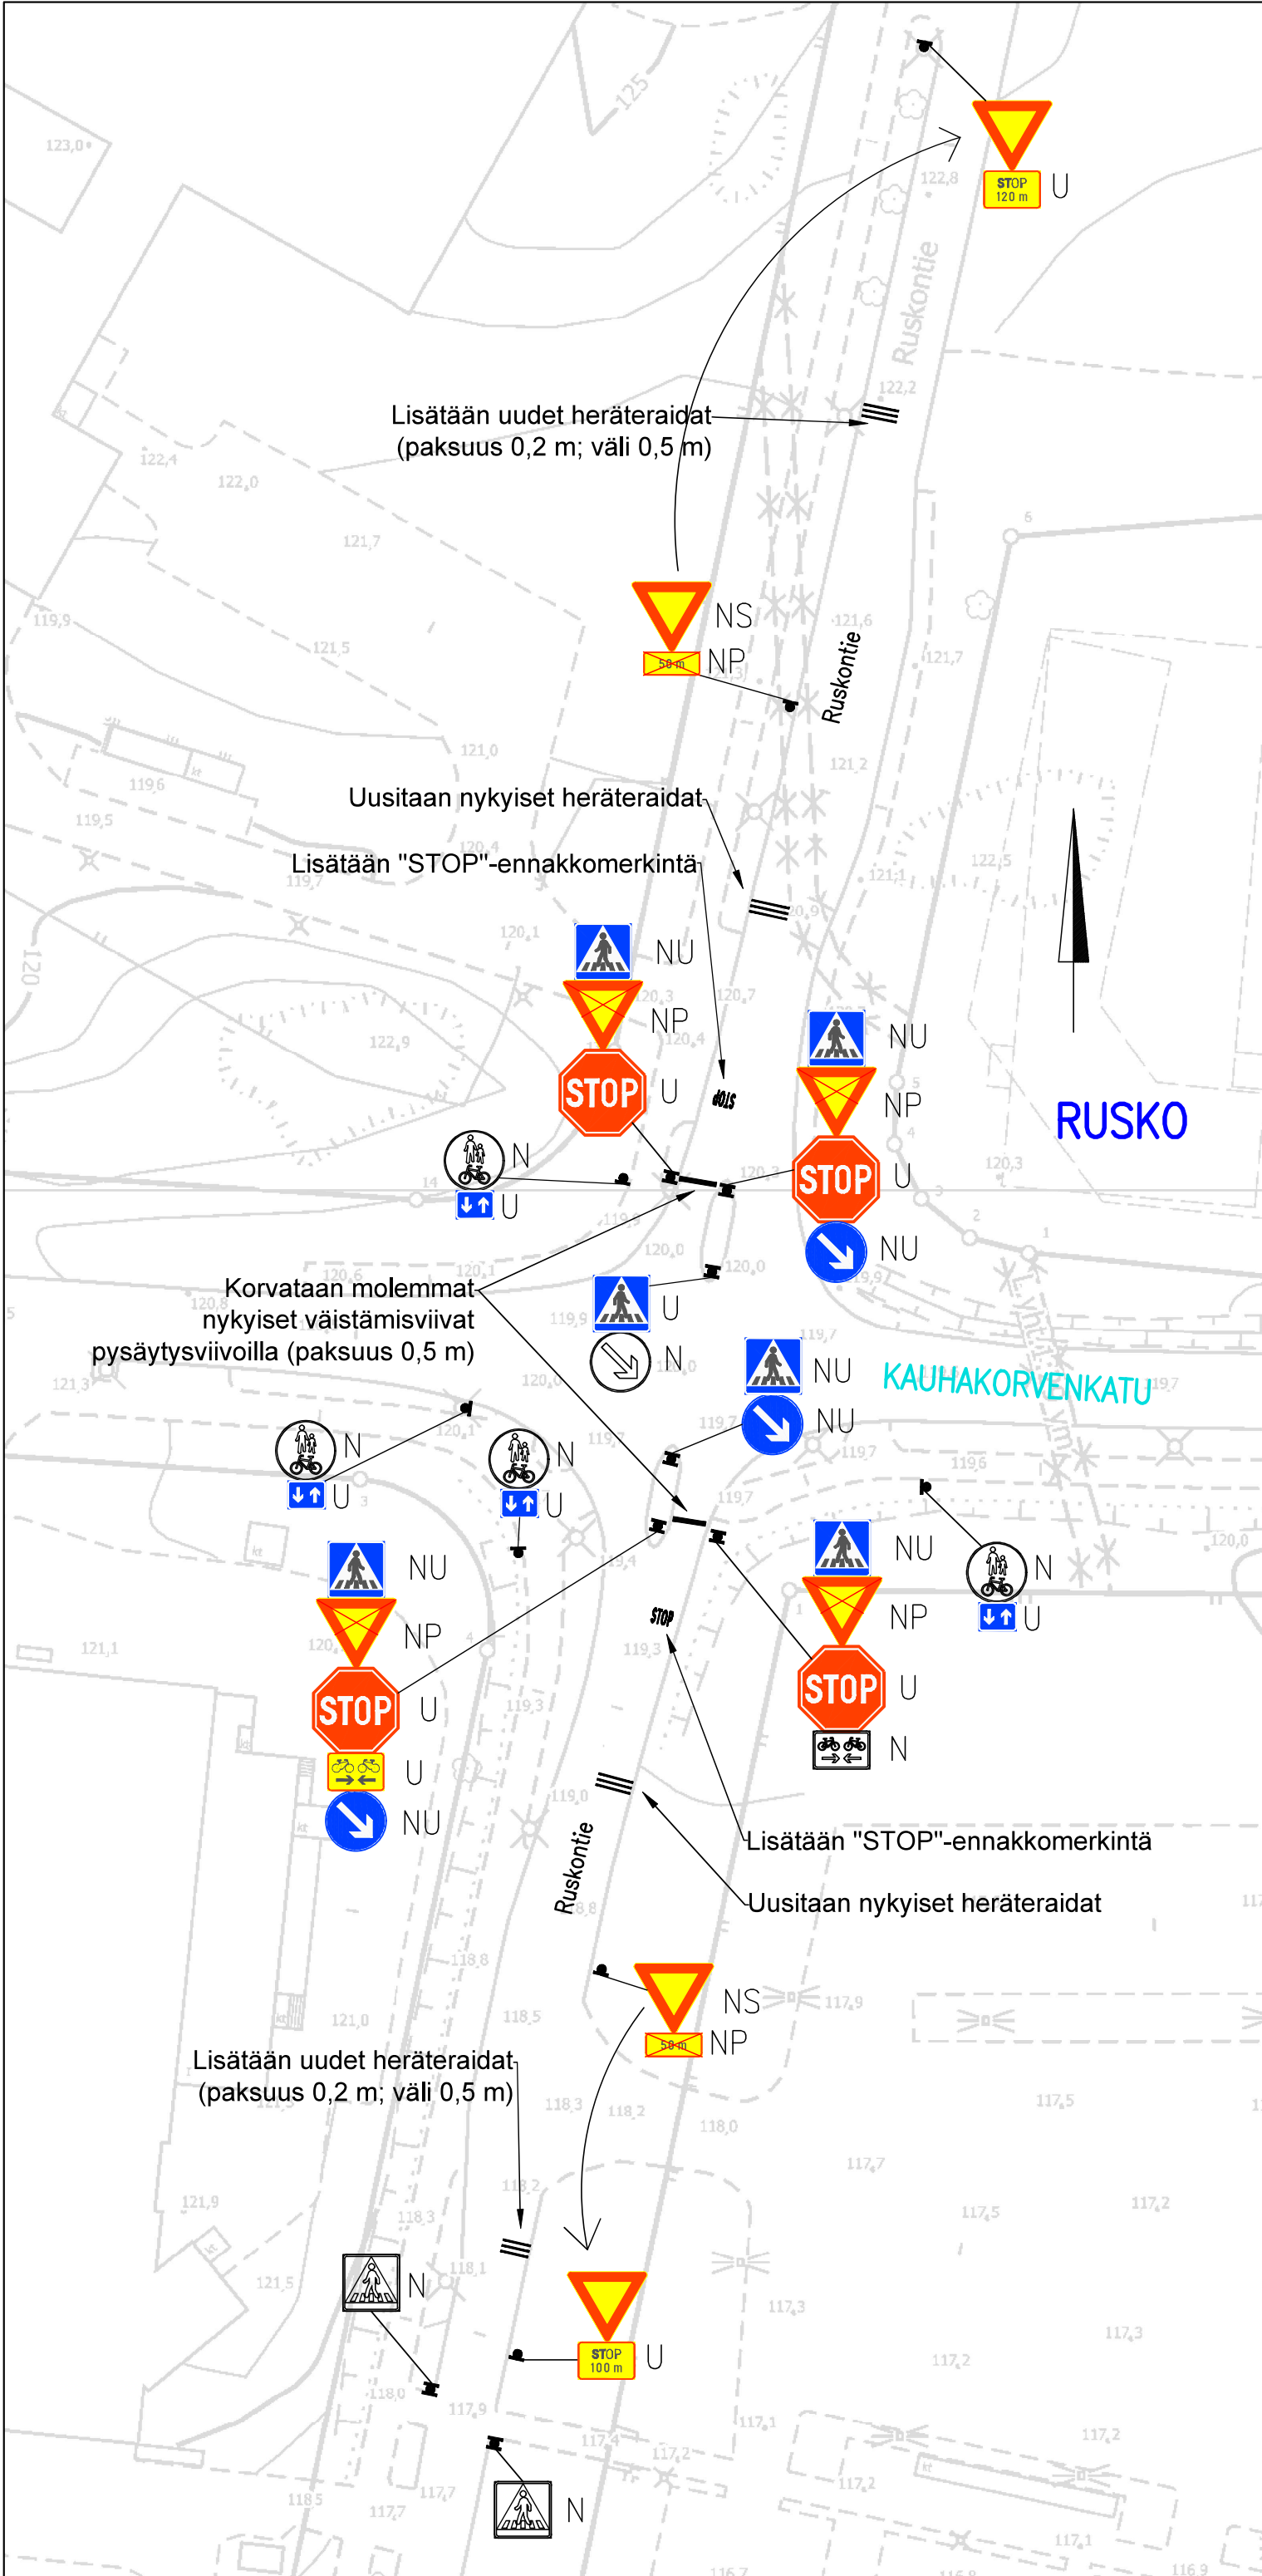

LIIKENTEENOHJAUS, MERKINTÖJEN SELITYS:	
N	NYKYINEN LIKENNEMERKKI SÄILYY ENNALLAAN
U	UUSI LIKENNEMERKKI SIOITETAAN OSOITETTUUN PAIKKAAN
NS	NYKYINEN LIKENNEMERKKI SIIRRETÄÄN OSOITETTUUN PAIKKAAN
NP	NYKYINEN LIKENNEMERKKI POISTETAAN
NU	NYKYINEN LIKENNEMERKKI UUSITAAN

KAUHA KORVEN KATU/RUSKONTIE	
Pakollisen pysähtymisen osoittaminen Rusko Liikennemerkkisuunnitelma Piir.no: 19/23460 3.9.2026 / VPi	