

Messukylän vanhan kirkon huoltorakennus
 Kiinteistötunnus 837-20-9903-0
 osoite Kivikirkontie 2, 33700 Tampere

Rakennushanke
 Messukylän vanhan kirkon edustalle puistoon rakennetaan huoltorakennus, johon sijoitetaan kirkon toimintaa ja turvallisuutta parantavat seuraavat tilat: yhdistetty sosiaalitala ja morsiushuone, esteetön yleisö-wc, tekninen tila ja kylmä varasto. Tekniseen tilaan sijoitetaan vanhaan kirkkoon rakennettavan automaattisen sammuusjärjestelmän laitteet.

Rakennuksella ja sen lähiympäristön käsitellyllä jäsenetään nykyistä epäselvää paikoitusalueen, kevyenliikenteen tien ja kirkkopuiston rajausta.

Kirkon tontti rajautuu kirkkopihan kiviaitaan.
 Rakennuspaikan omistaa Tampereen kaupunki.

Kaavattilanne ja suojele
 Rakennuspaikka on voimassa olevan asemakaavan (ak 1800, vahvistettu 16.5.1962) mukaan puistoaluetta. Messukylän vanha kirkko on kirkkolailalla suojeeltu monumentti ja muinaismuistona rauhoitettu kiinteä muinaisjäänns. Muinaismuistona rauhoitettua aluetta ei ole muinaisjäännsrekisterissä rajattu.

Raivaus- ja purkutyt
 Kevytrakenteinen oppaan taukotila- ja wc-rakennus vuodelta 1986 puretaan ja siihen liittyvät kesäkäyttöinen vesijohto ja umpijätesäiliö poistetaan käytöstä. Kiviaidan portin sisäpuolelta kaadetaan suuri koivu. Mahdollisesti yksi tammi joudutaan kaatamaan huoltorakennuksen koillispuolelta.

Pysäköinti ja jätehuolto
 Pyöräpaikat sijoittuvat rakennuksen eteläpäätyyn. Pysäköintialue uudistetaan. Pysäköintiruudut maalaetaan asfalttiin. Polkupyörätelineitä asennetaan huoltorakennuksen eteläpäätyyn vasten kevyenliikenteentietä. Huoltorakennuksen jätteet välivarastoidaan kylmään varastoon ja siirretään Messukylän kirkon jätekeräyspisteeseen seurakunnan toimesta.

Esteettömyys
 Kulkupysäköintialueelta kirkolle on esteetön. Pysäköintialueelle sijoitetaan yksi esteetön autopaikka. Huoltorakennuksessa on esteetön WC.

Laajuuslaskelma
 Kerrosala
 Puollämmin 41 m²
 Kylmä 13,5 m²
 Yhteensä 54,5 m²

Korkeusjärjestelmä N2000.

- | | |
|---------------------|-------------------------|
| toiminnot | pintamateriaalit |
| a uusi piharakennus | asfatti |
| b autopsäköinti | sora |
| c kirkkopolku | luonnonkivilaatta |
| d pyöräpysäköinti | kenttäkivi |
| | nurmi |
| selitteet | K vanha koivu |
| — vesijohto | T tammi |
| — viemäri | k istutettava kuusi |
| — sähkökaapeli | kaadettava puu |
| — maakaasuputki | |


A uudisrakennuksen pienentäminen, kirkkopihan edustan muutos SR 20.3.2023
laatusuunnitelma muutos

kiinteistönumeros 837-20-9903-0
 rakennusluovutustiedote UUDISRAKENNUS
 piirustuksen tekijä ja mittakaava POIKKEAMISLUPAPAPIIRUSTUS
 piirustuksen tekijä ja mittakaava ASEMAPAPIIRUSTUS 1:500

MESSUKYLÄN VANHAN KIRKON HUOLTORAKENNUS
 Kivikirkontie 2, 33700 Tampere

AR 02-01 KM
piirustus numero
 päivä ja aikakohde 3.1.2023

ARKKITEHTITOIMISTO HANNA LYYTINEN OY
 Hämeenkatu 13b A 33100 TAMPERE 010 4399 499 hanna@arkkiylytinen.com
 Hanna Lyytinen arkkitehti SAFA

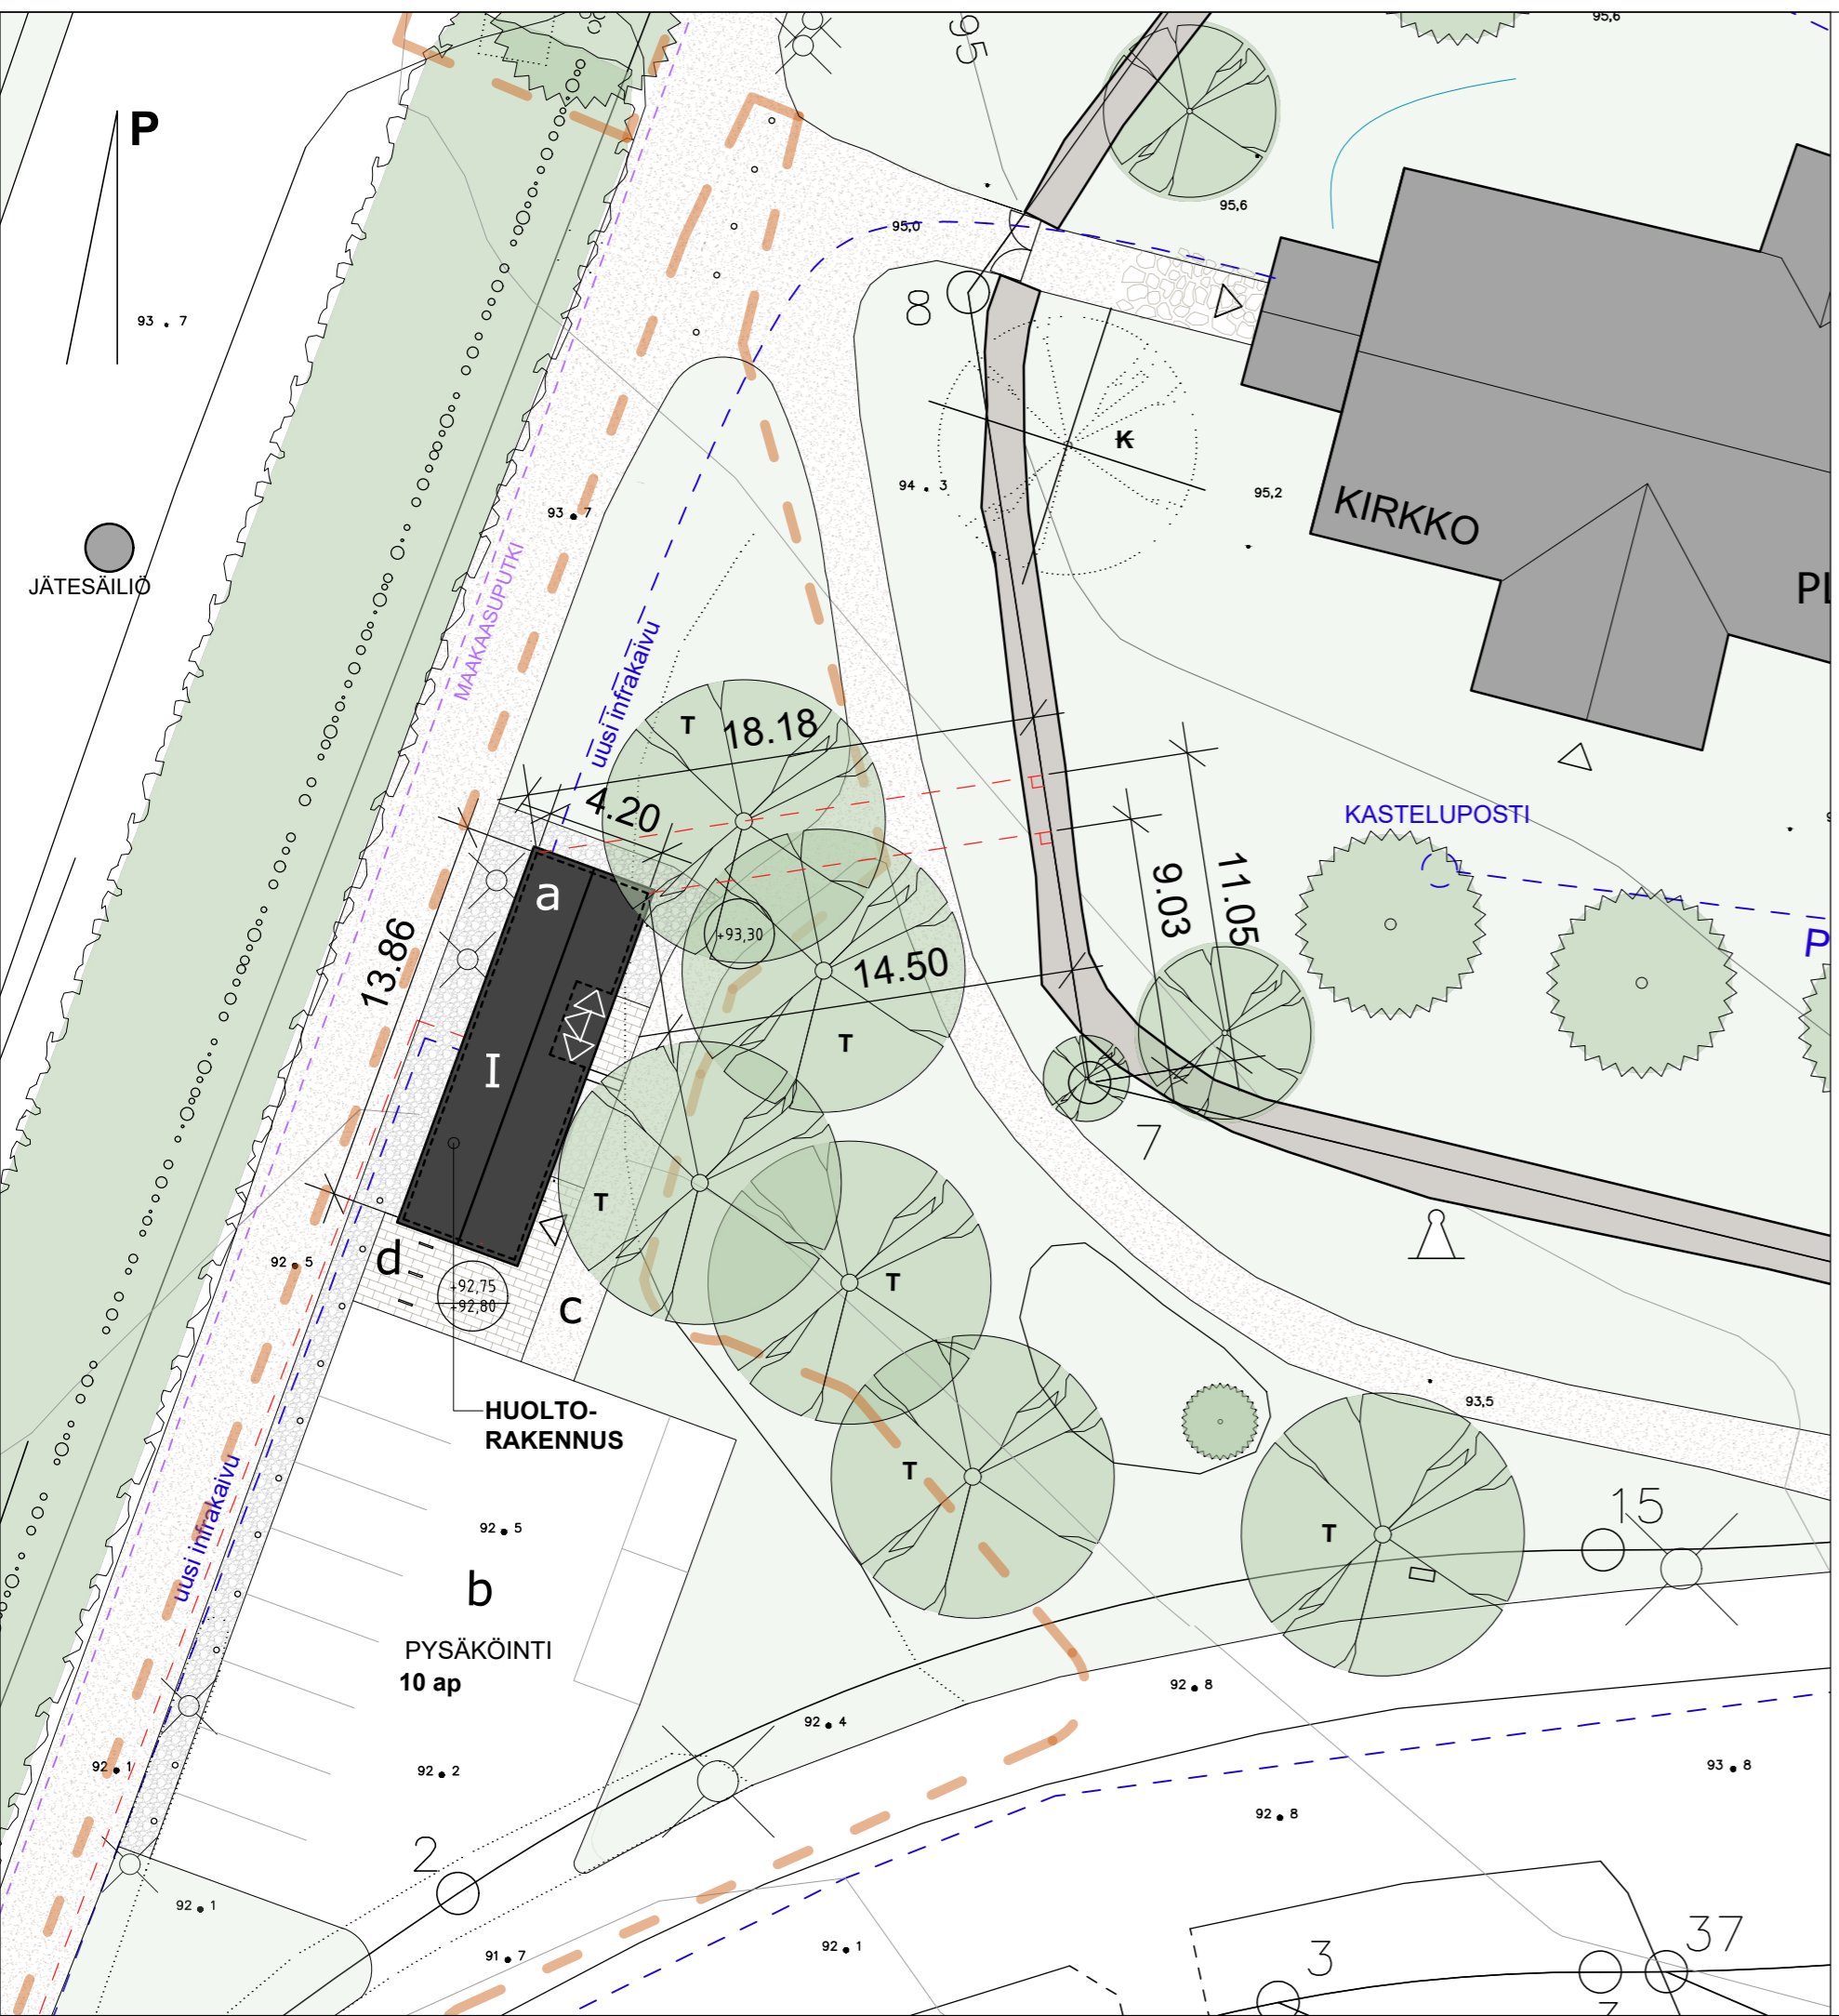

Messukylän vanhan kirkon huoltorakennus

Kiinteistötunnus 837-20-9903-0
osoite Kivikirkontie 2, 33700 Tampere

Rakennetekniikka

Huoltorakennus on puurakenteinen ja puuverhoiltu. Se rakennetaan paikalla. Perustukset toteutetaan perusmuurina matalaperustuksena rakennesuunnitelman mukaan.

Uudisrakennus toteutetaan puolilämpimänä.

Tekniset järjestelmät

Rakennus varustetaan ilmalämpöpumpulla ja wc-tila lattialämmityksellä. Uudisrakennus liitetään yleiseen vesi- ja viemärijärjestelmään. Automaattisen sammutusjärjestelmän vesijohdot vietään teknisestä tilasta kirkon portille, ja edelleen olemassaolevissa suojauputissa kirkon eteiseen. Suojauputket vesijohtoa varten kaivettiin maahan vuonna 2021 kirkon alapohjan kuivaustöiden yhteydessä.

Palotekninen selvitys

käyttötapa tekninen tila, yleisö-wc, kesäkäyttöinen sosiaalitila, kylmä varasto
paloluokka P3
alkusammutus paloilmaisin alkusammutusvarusteet sijoitetaan sosiaalitalaan
rakennus liitetään vanhan kirkon automaattiseen paloilmaisinjärjestelmään tai se varustetaan verkkovirtaan liitetyillä palovaroittimilla, joista hälytys vartiointiliikkeeseen.

Laajuuslaskelma

Kerrosala
Puolilämmin 41 m²
Kylmä 13,5 m²
Yhteensä 54,5 m²

Korkeusjärjestelmä N2000.

toiminnot

- a uusi piharakennus
- b autopysäköinti
- c kirkkopolku
- d pyöräpysäköinti

selitteet

muutosalue


- vesijohto
- viemäri
- sähkökaapeli
- maakaasuputki

pintamateriaalit

- asfaltti
- sora
- luonnonkivilaatta
- kenttäkivi
- nurmi

- K vanha koivu
- T tammi
- k istutettava kuusi

- kaadettava puu

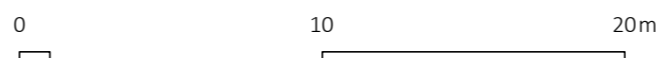

A uudisrakennuksen pienentäminen, kirkkopihan edustan muutos SR 20.3.2023
tunnus muutos muuttanut päiväs

kiinteistötunnus
837-20-9903-0

rakennustoimenpide
UUDISRAKENNUS

MESSUKYLÄN VANHAN KIRKON
HUOLTORAKENNUS
Kivikirkontie 2, 33700 Tampere

ARKKITEHTITOIMISTO HANNA LYTTYINEN OY
Hämeenkatu 13b A 33100 TAMPERE 010 4399 499 hanna@arklyytinen.com




piirustuslaji
POKKEAMISLUPAPIIRUSTUS

piirustuksen sisältö ja mittakaava
ASEMAPIIRUSTUS 1:250

AR 02-02 KM
piirustus nro piirtäjä

päiväys ja allekirjoitus
3.1.2023

Hanna Lyttinen arkkitehti SAFA

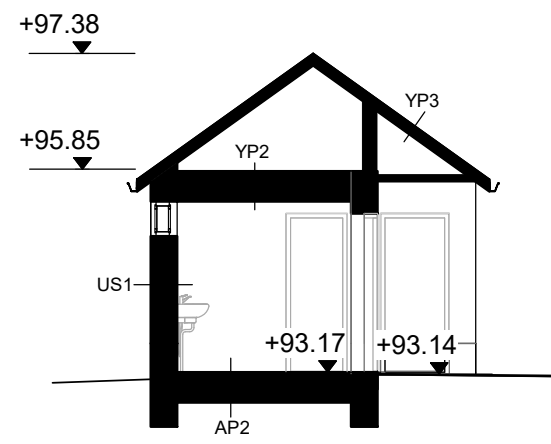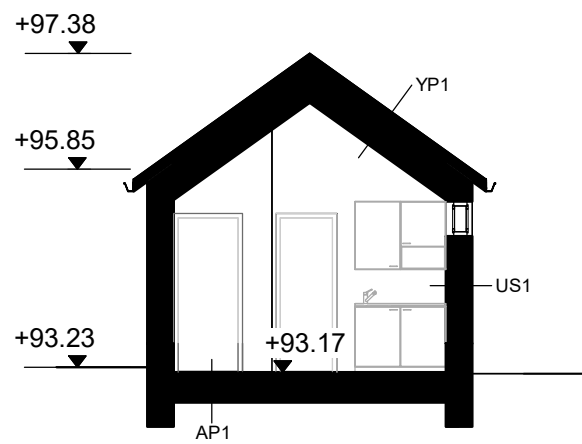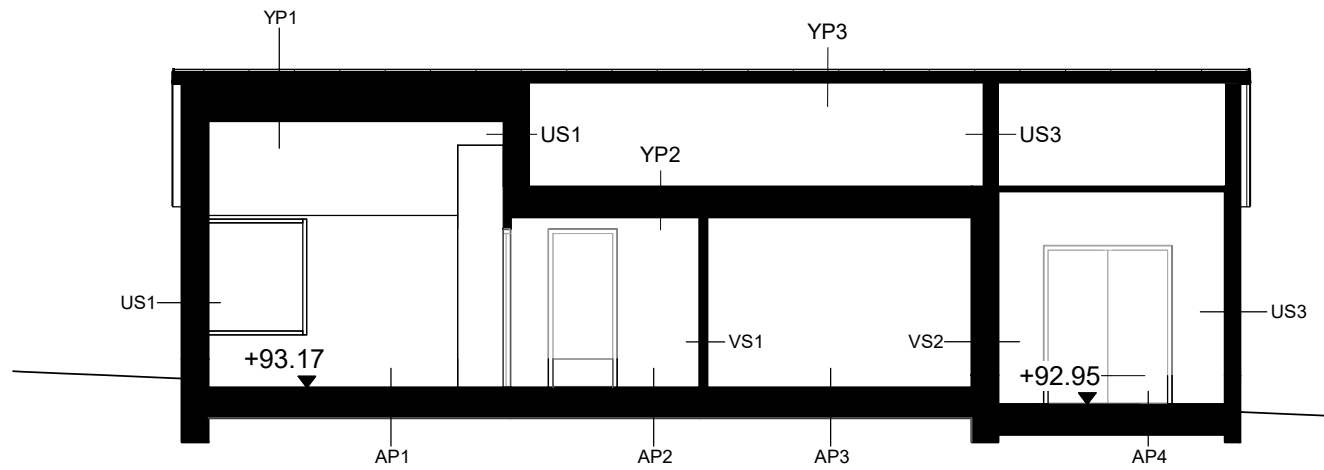

kunta/kylä/tila
837-20-9903-0

rakennustoimenpide
UUDISRAKENNUS

rakennuskohteen nimi ja osoite
**MESSUKYLÄN VANHAN KIRKON
HUOLTORAKENNUS**

Kivikirkontie 2, 33700 Tampere

piirustuslaji
POIKKEAMISLUPAPIIRUSTUS

piirustuksen sisältö
Leikkaukset

mittakaava
1 : 100



AR

04
piirustus nro

KM
piirtäjä






päiväys ja allekirjoitus
3.1.2023

ARKKITEHTITOIMISTO HANNA LYYTINEN OY
Hämeenkatu 13b A 33100 TAMPERE 010 4399 499 hanna@arkklyytinen.com

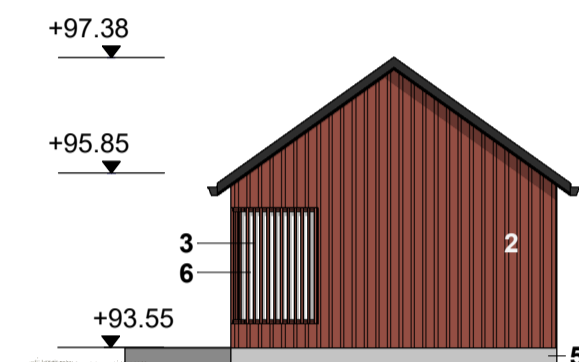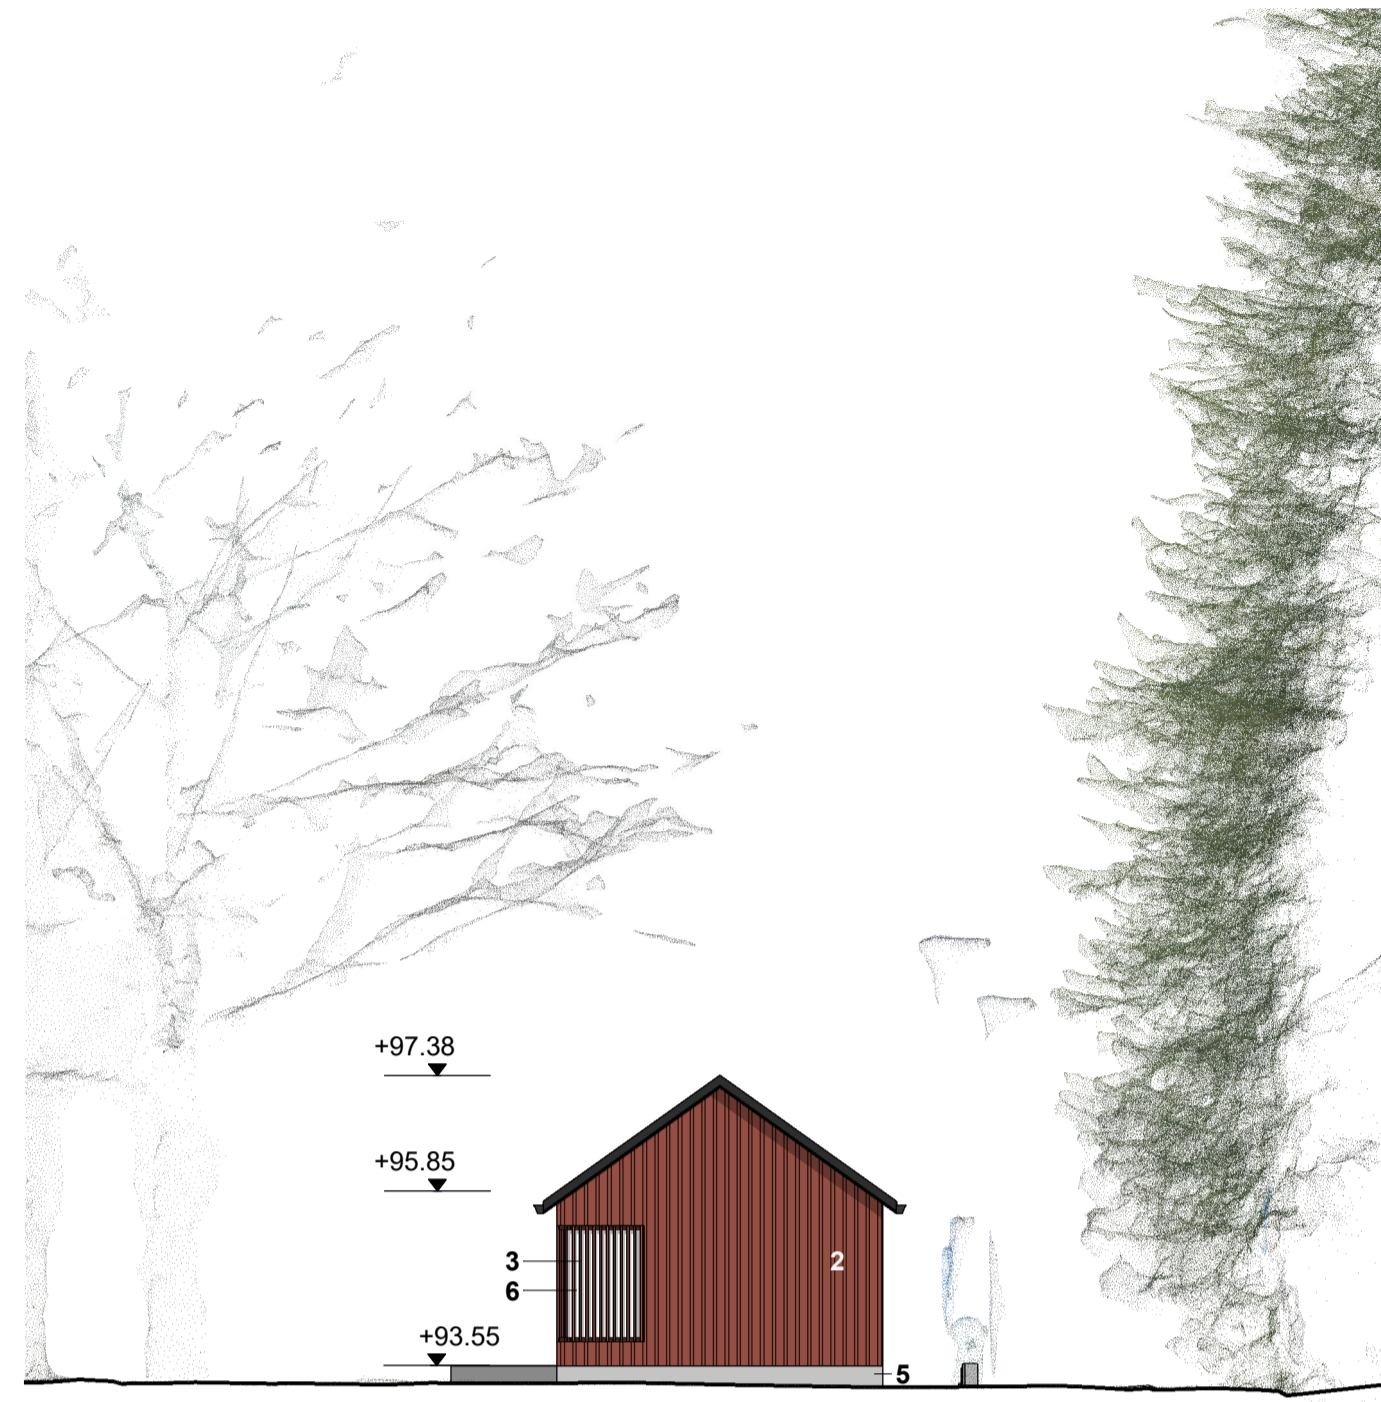

Julkisivumateriaalit ja käsittely

- 1 kolmiorimahuopa
- 2 pystyrimaverhous, italianpunainen keittomaali
- 3 pystyrimoitus, italianpunainen keittomaali
- 4 pontattu pystypaneeli, vaaleanruskea tervapohjainen puunsuoja, Roslagin mahonki
- 5 betonisokkeli, teräshierretty
- 6 lasi, kirkas
- 7 näyttö

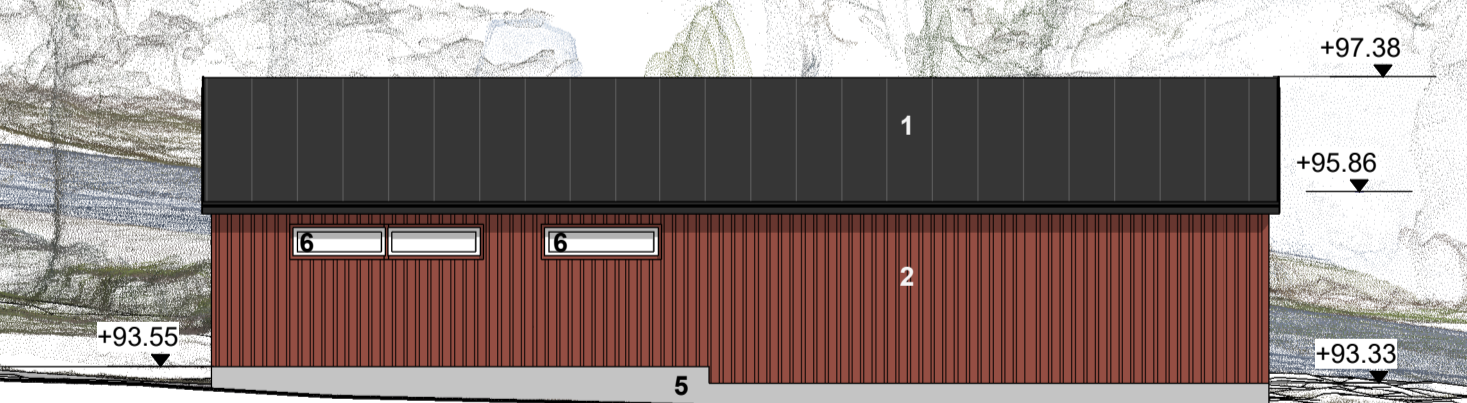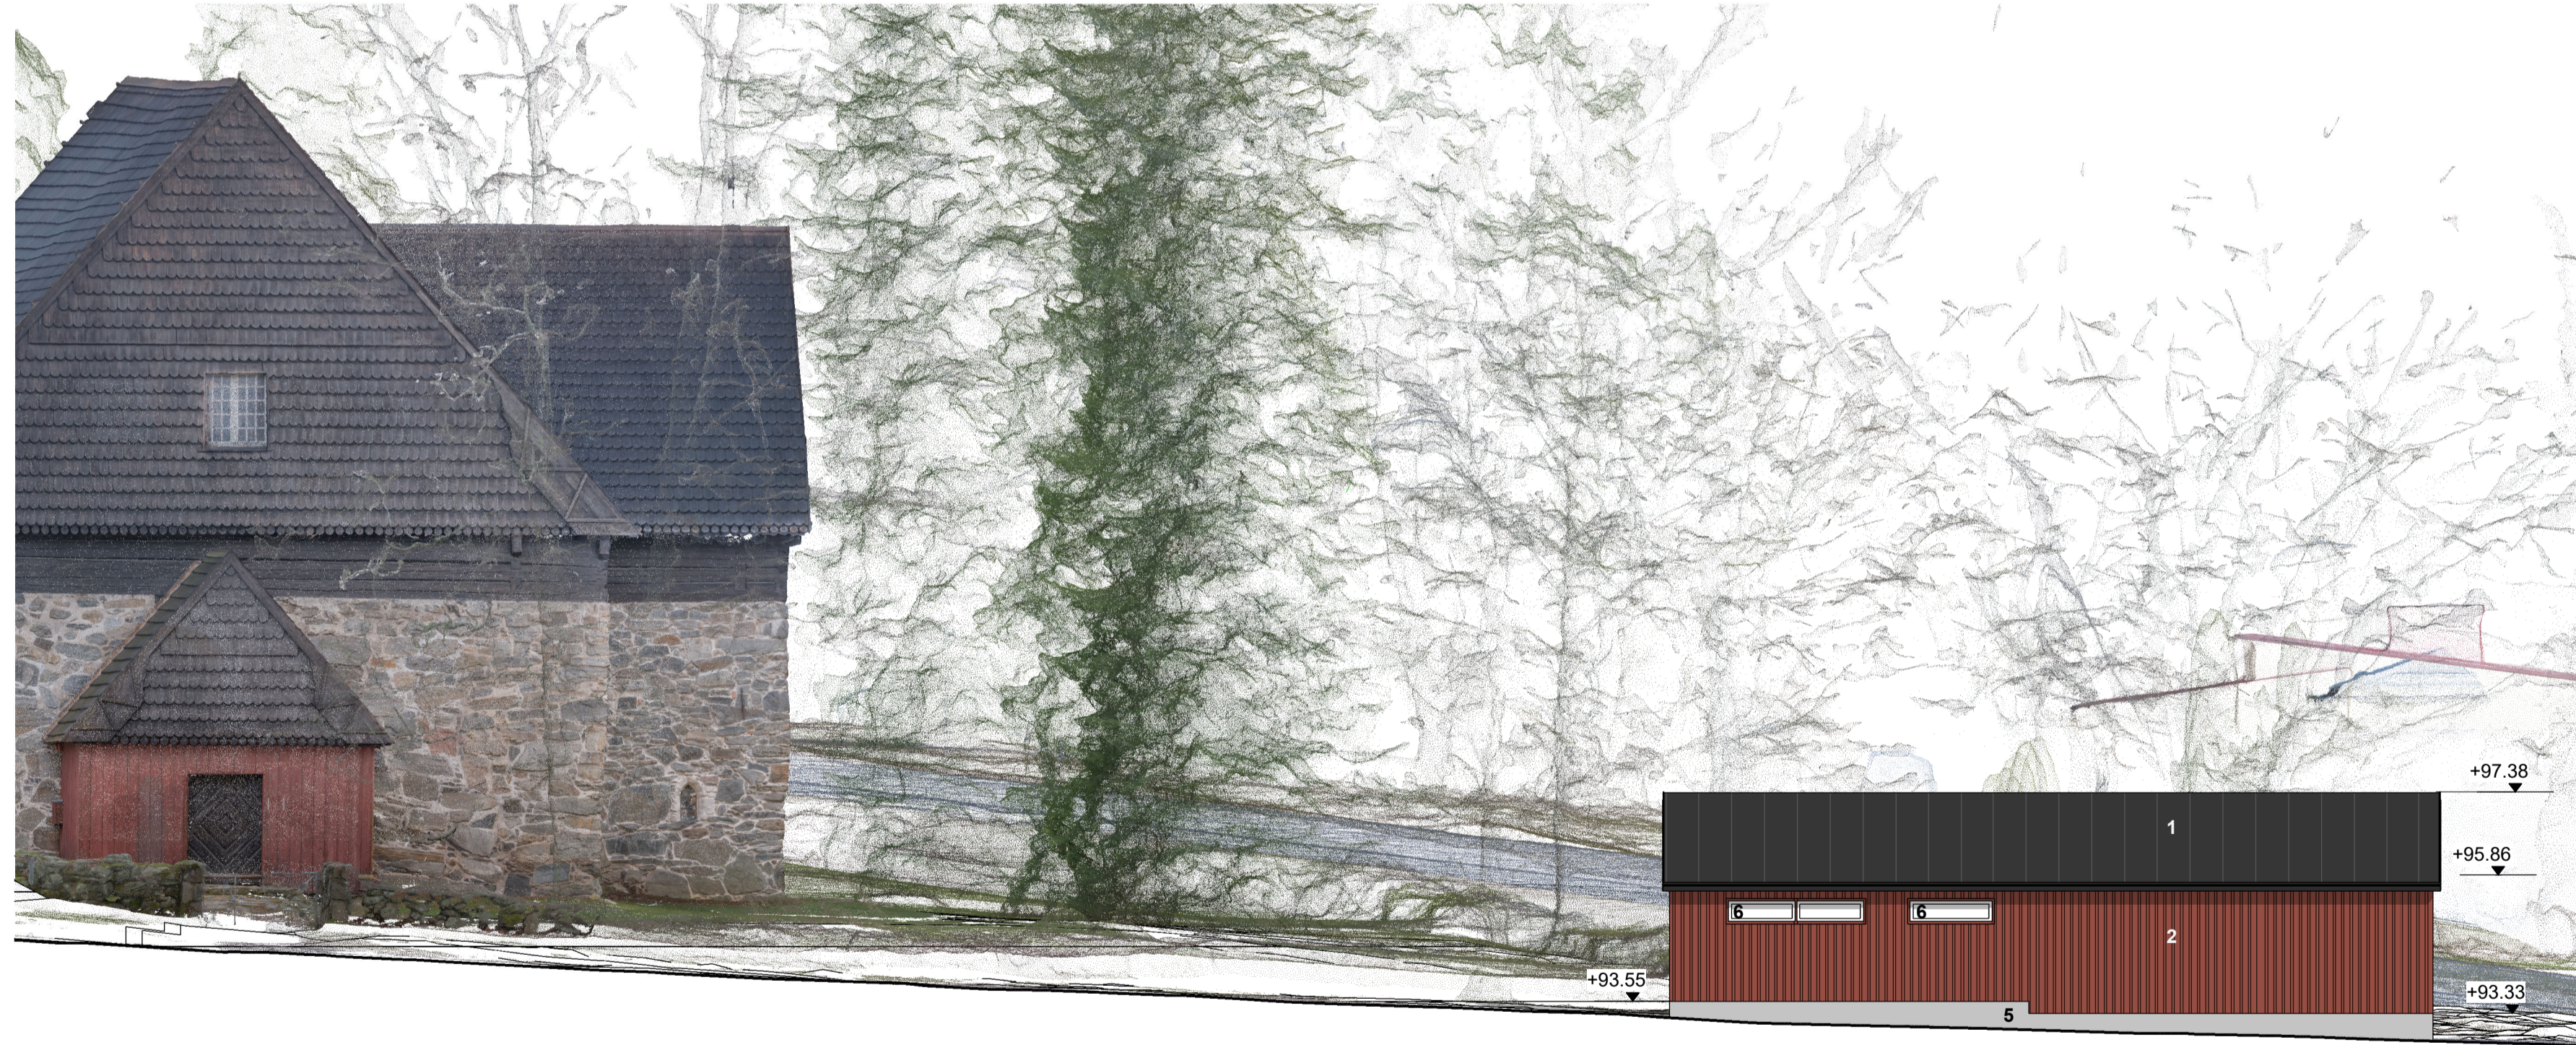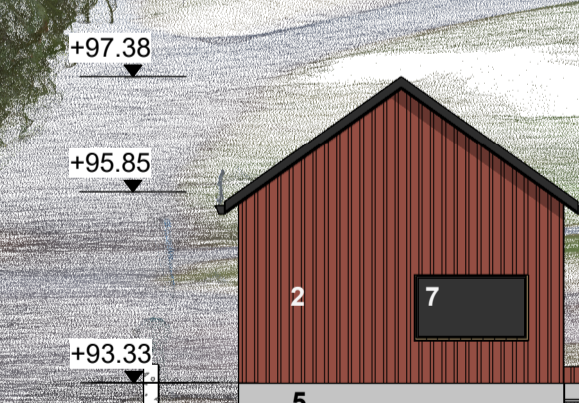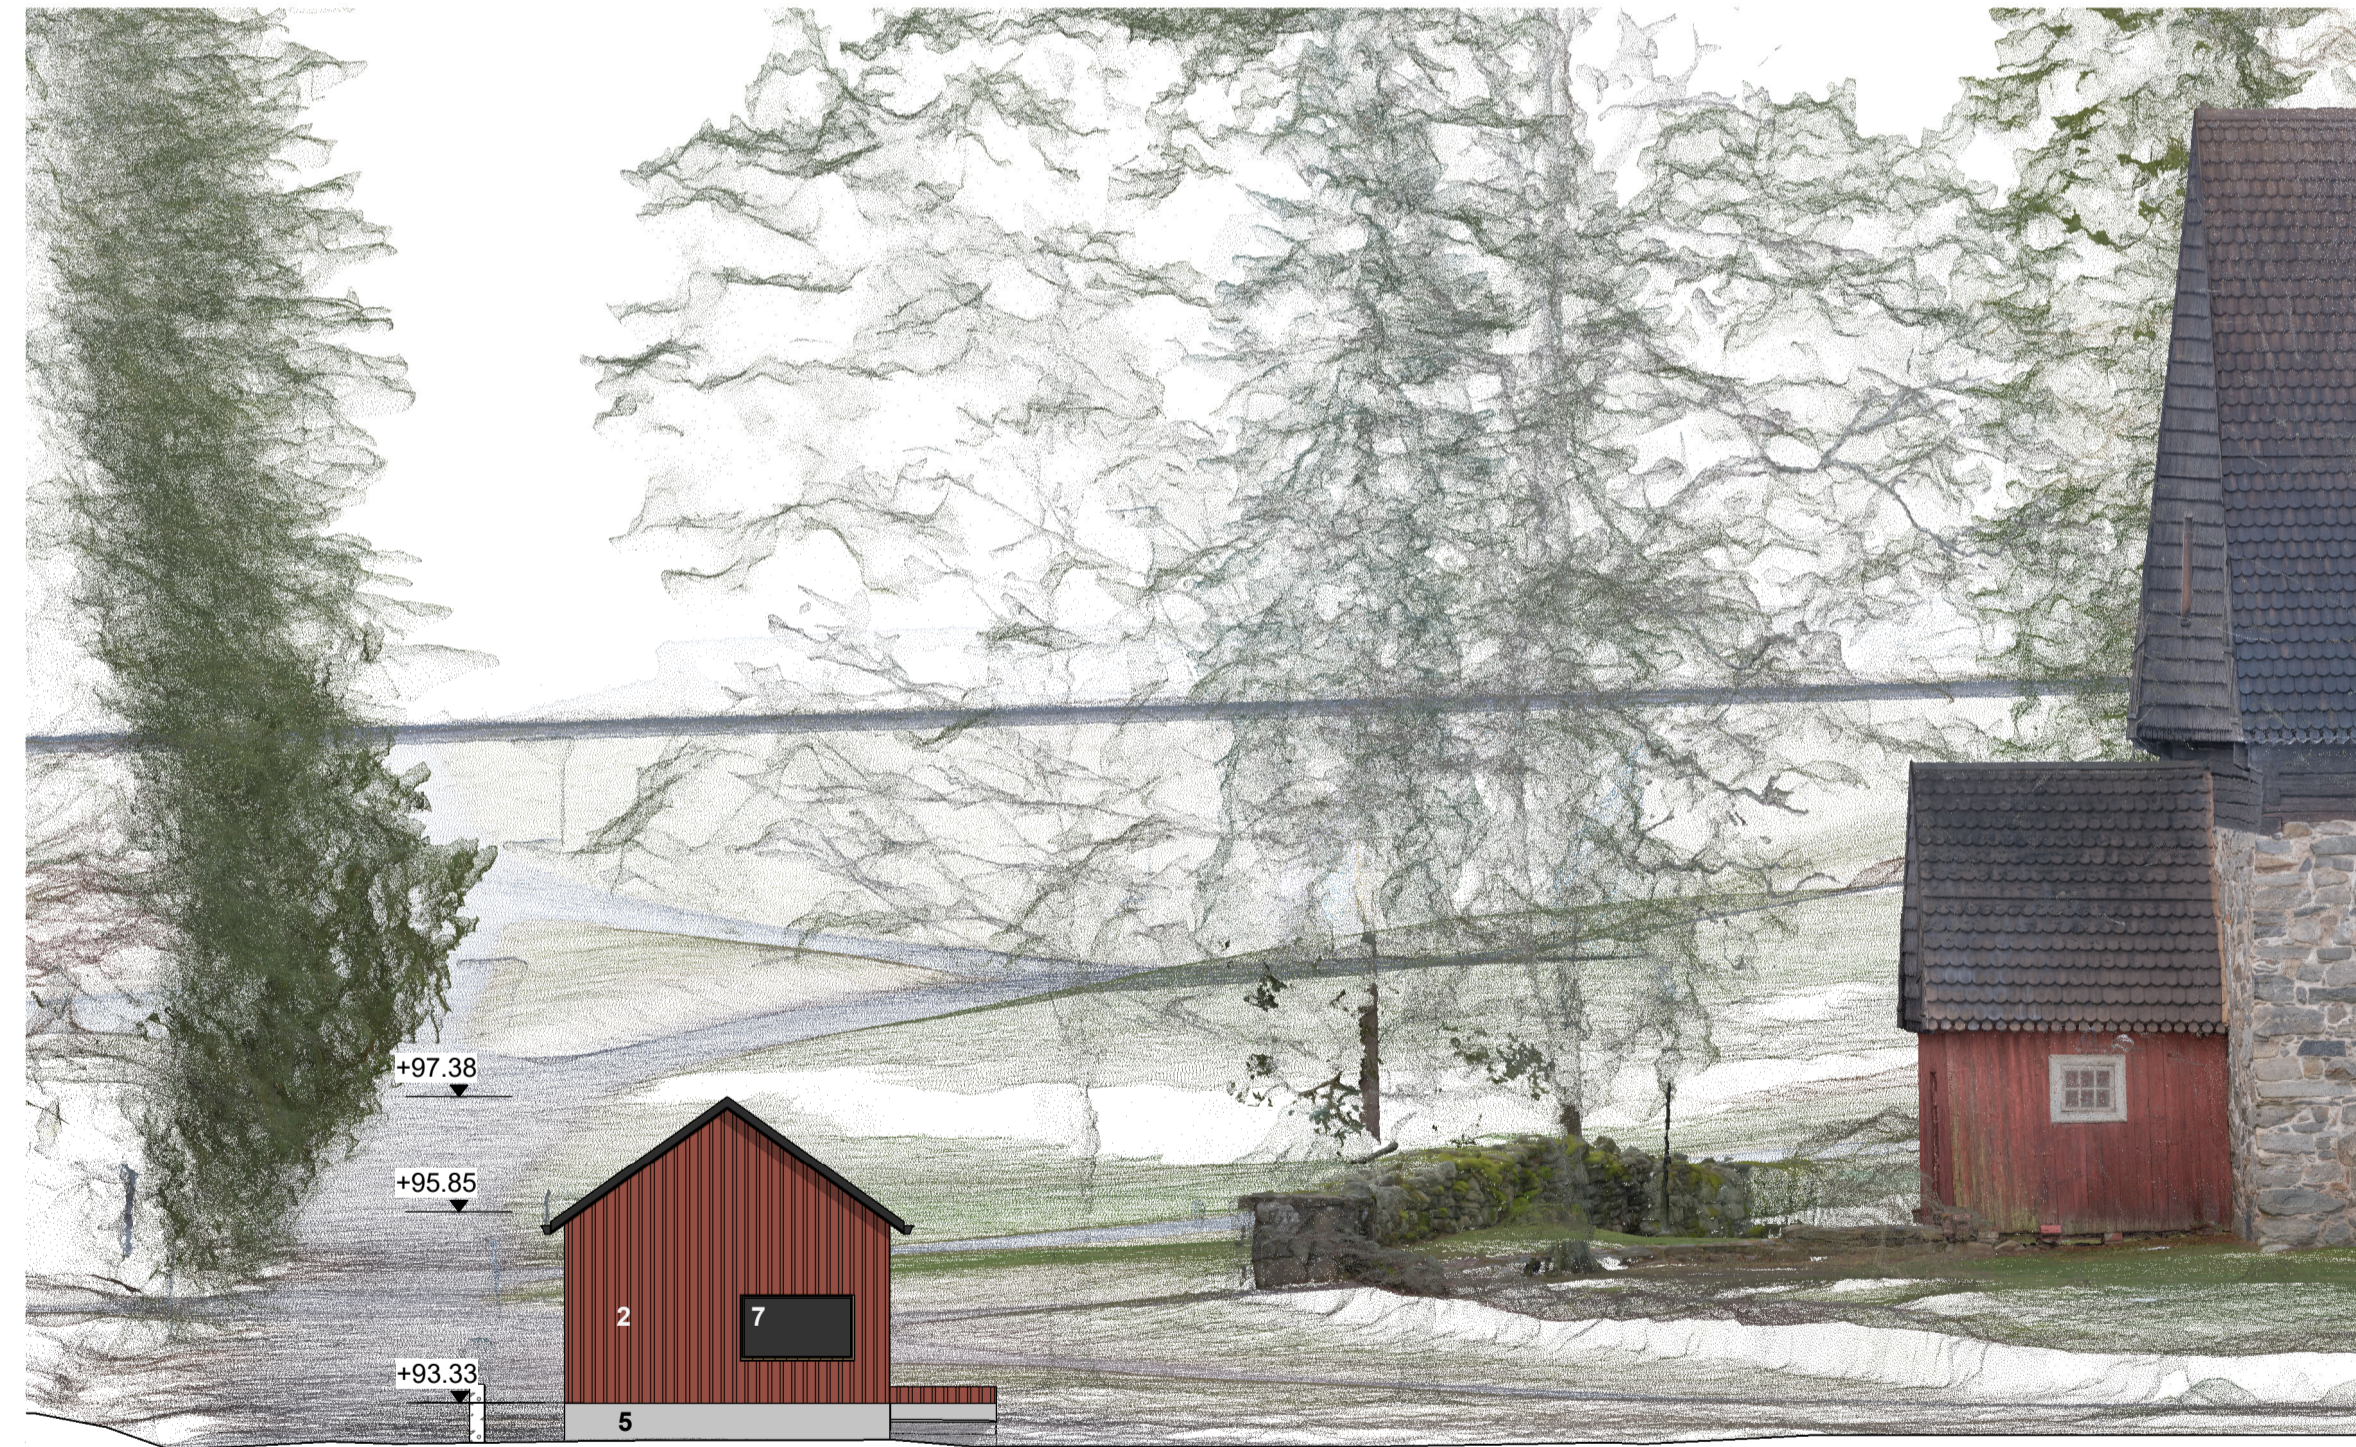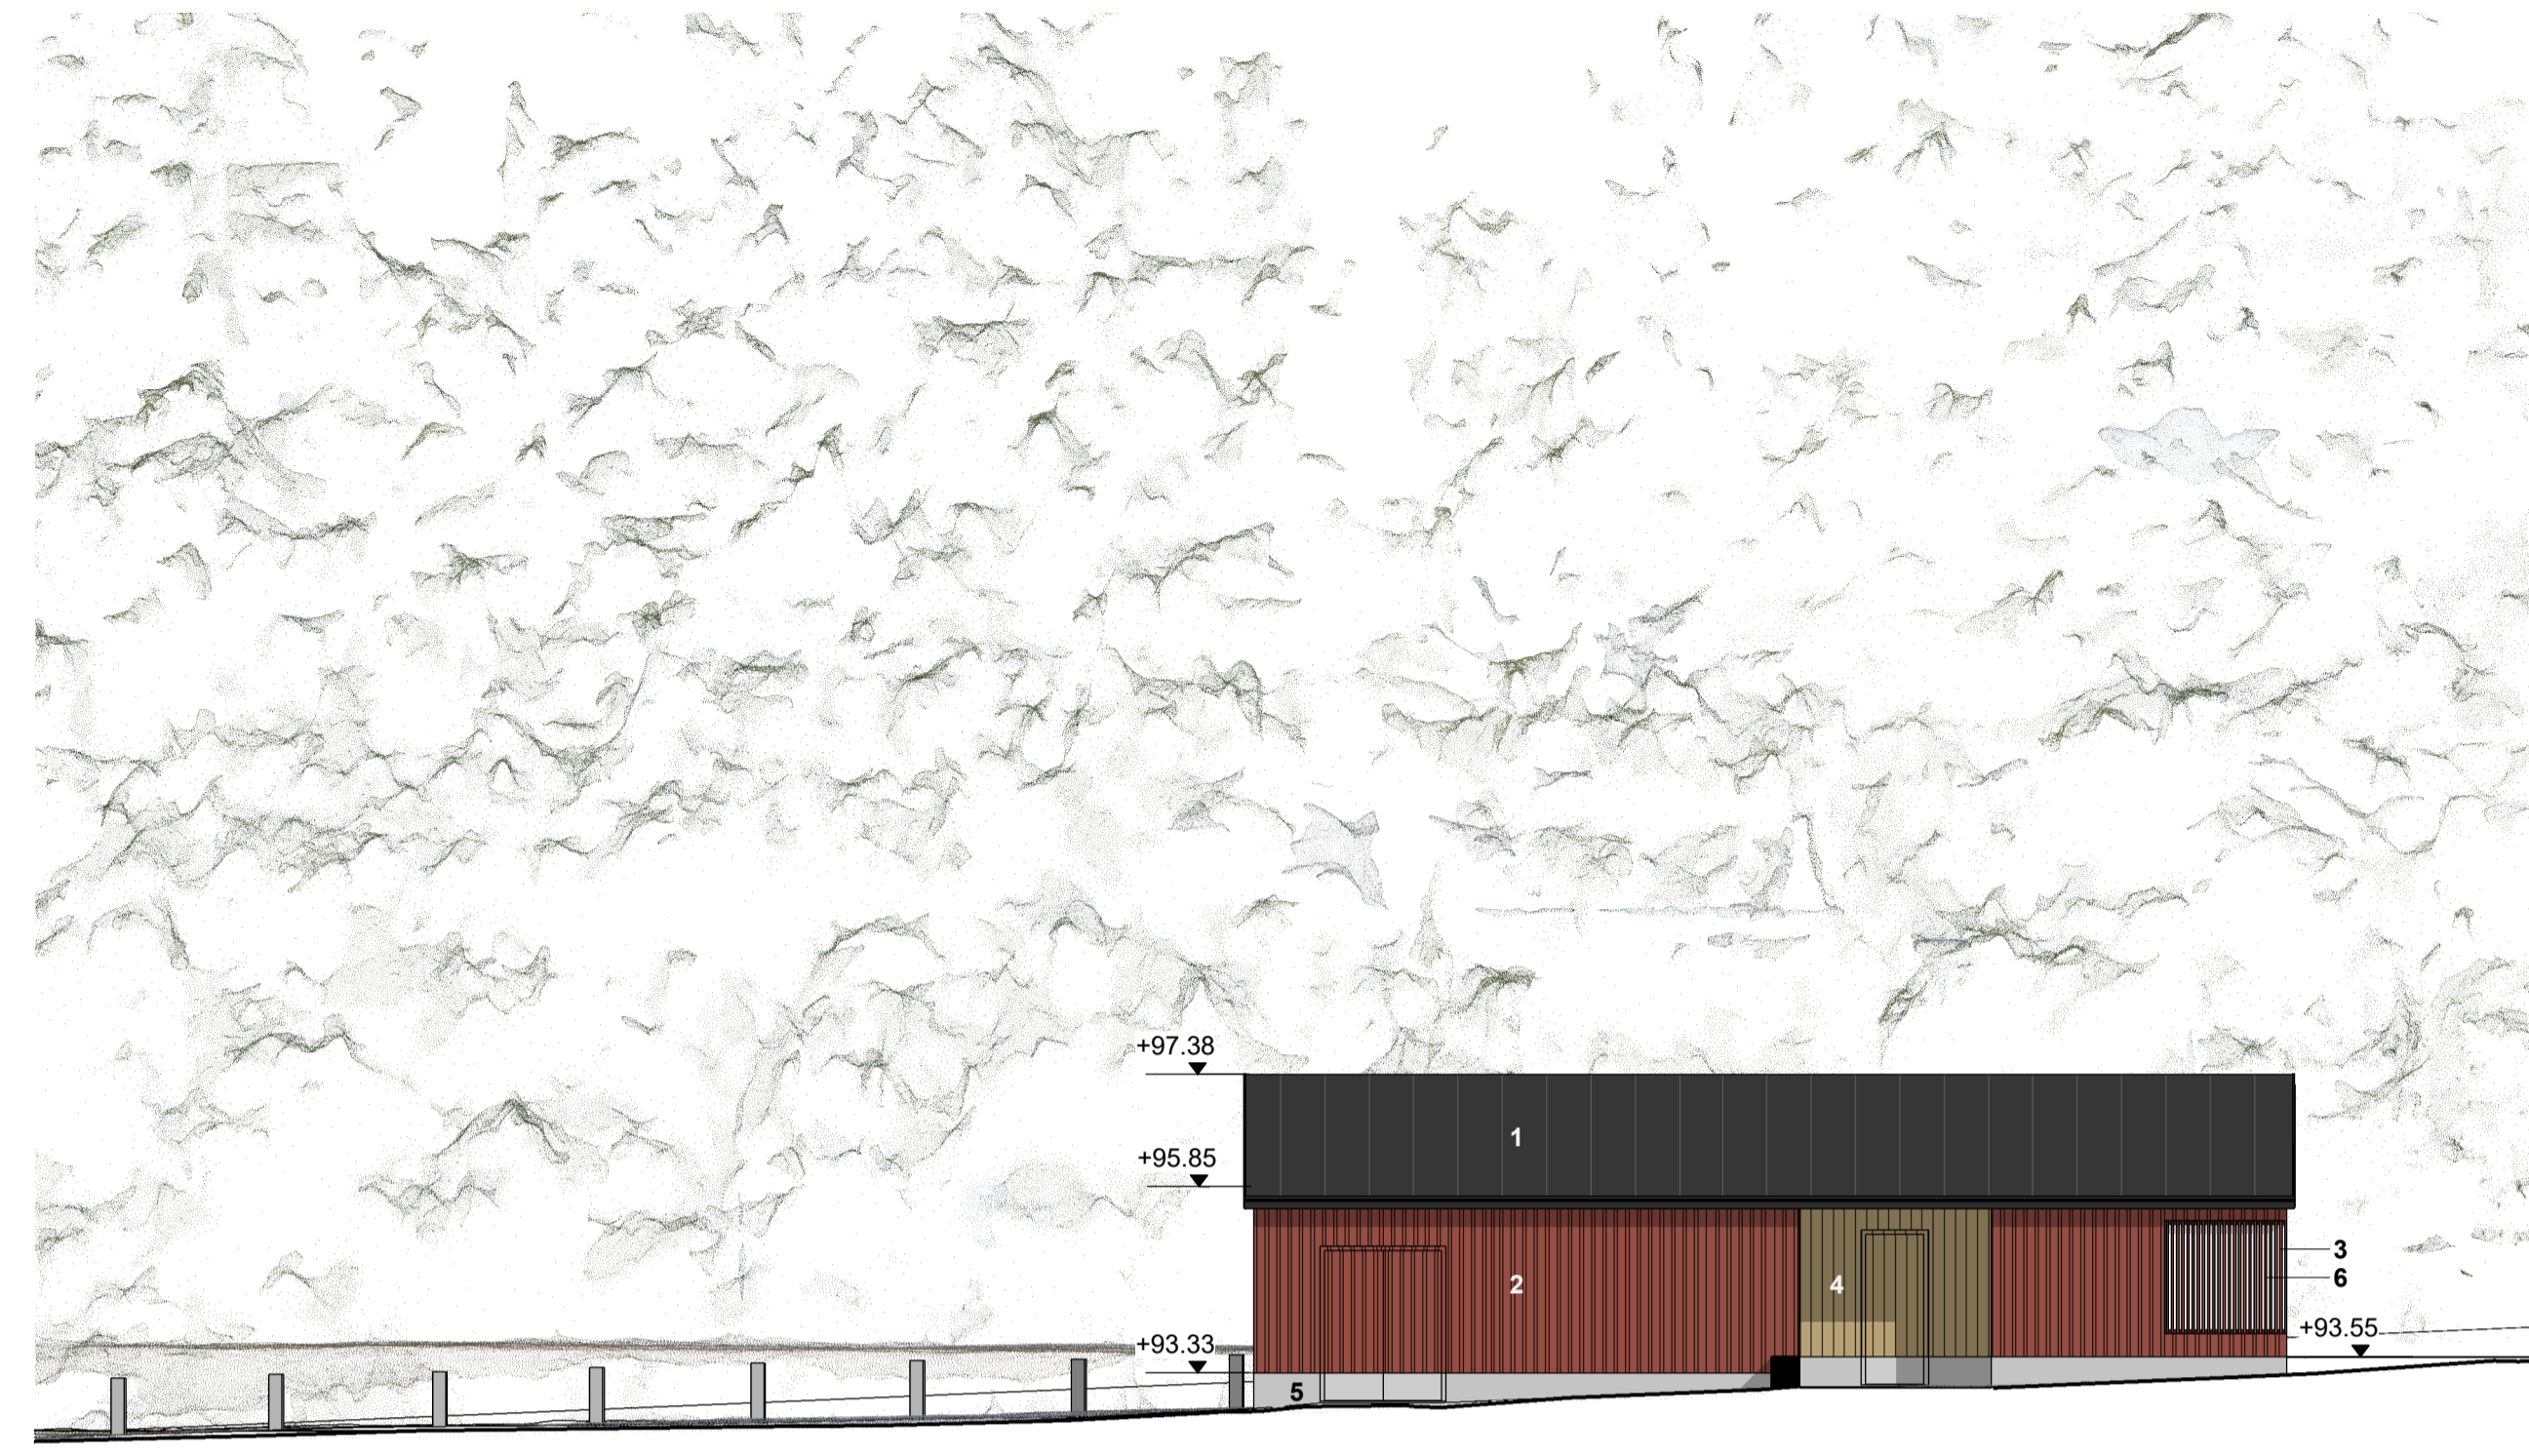



kunta/kylä/tila
837-20-9903-0

rakennustoimenpide
UUDISRAKENNUS

rakennuskohteen nimi ja osoite
**MESSUKYLÄN VANHAN KIRKON
HUOLTORAKENNUS**

Kivikirkontie 2, 33700 Tampere

piirustuslaji
Poikkeamislupapiirustus

piirustuksen sisältö
Näkymäkuva parkkipaikalta

mittakaava

AR

06
piirustus nro

SR
piirtäjä

päiväys ja allekirjoitus
3.1.2023

ARKKITEHTITOIMISTO HANNA LYYTINEN OY
Hämeenkatu 13b A 33100 TAMPERE 010 4399 499 hanna@arkklyyminen.com