


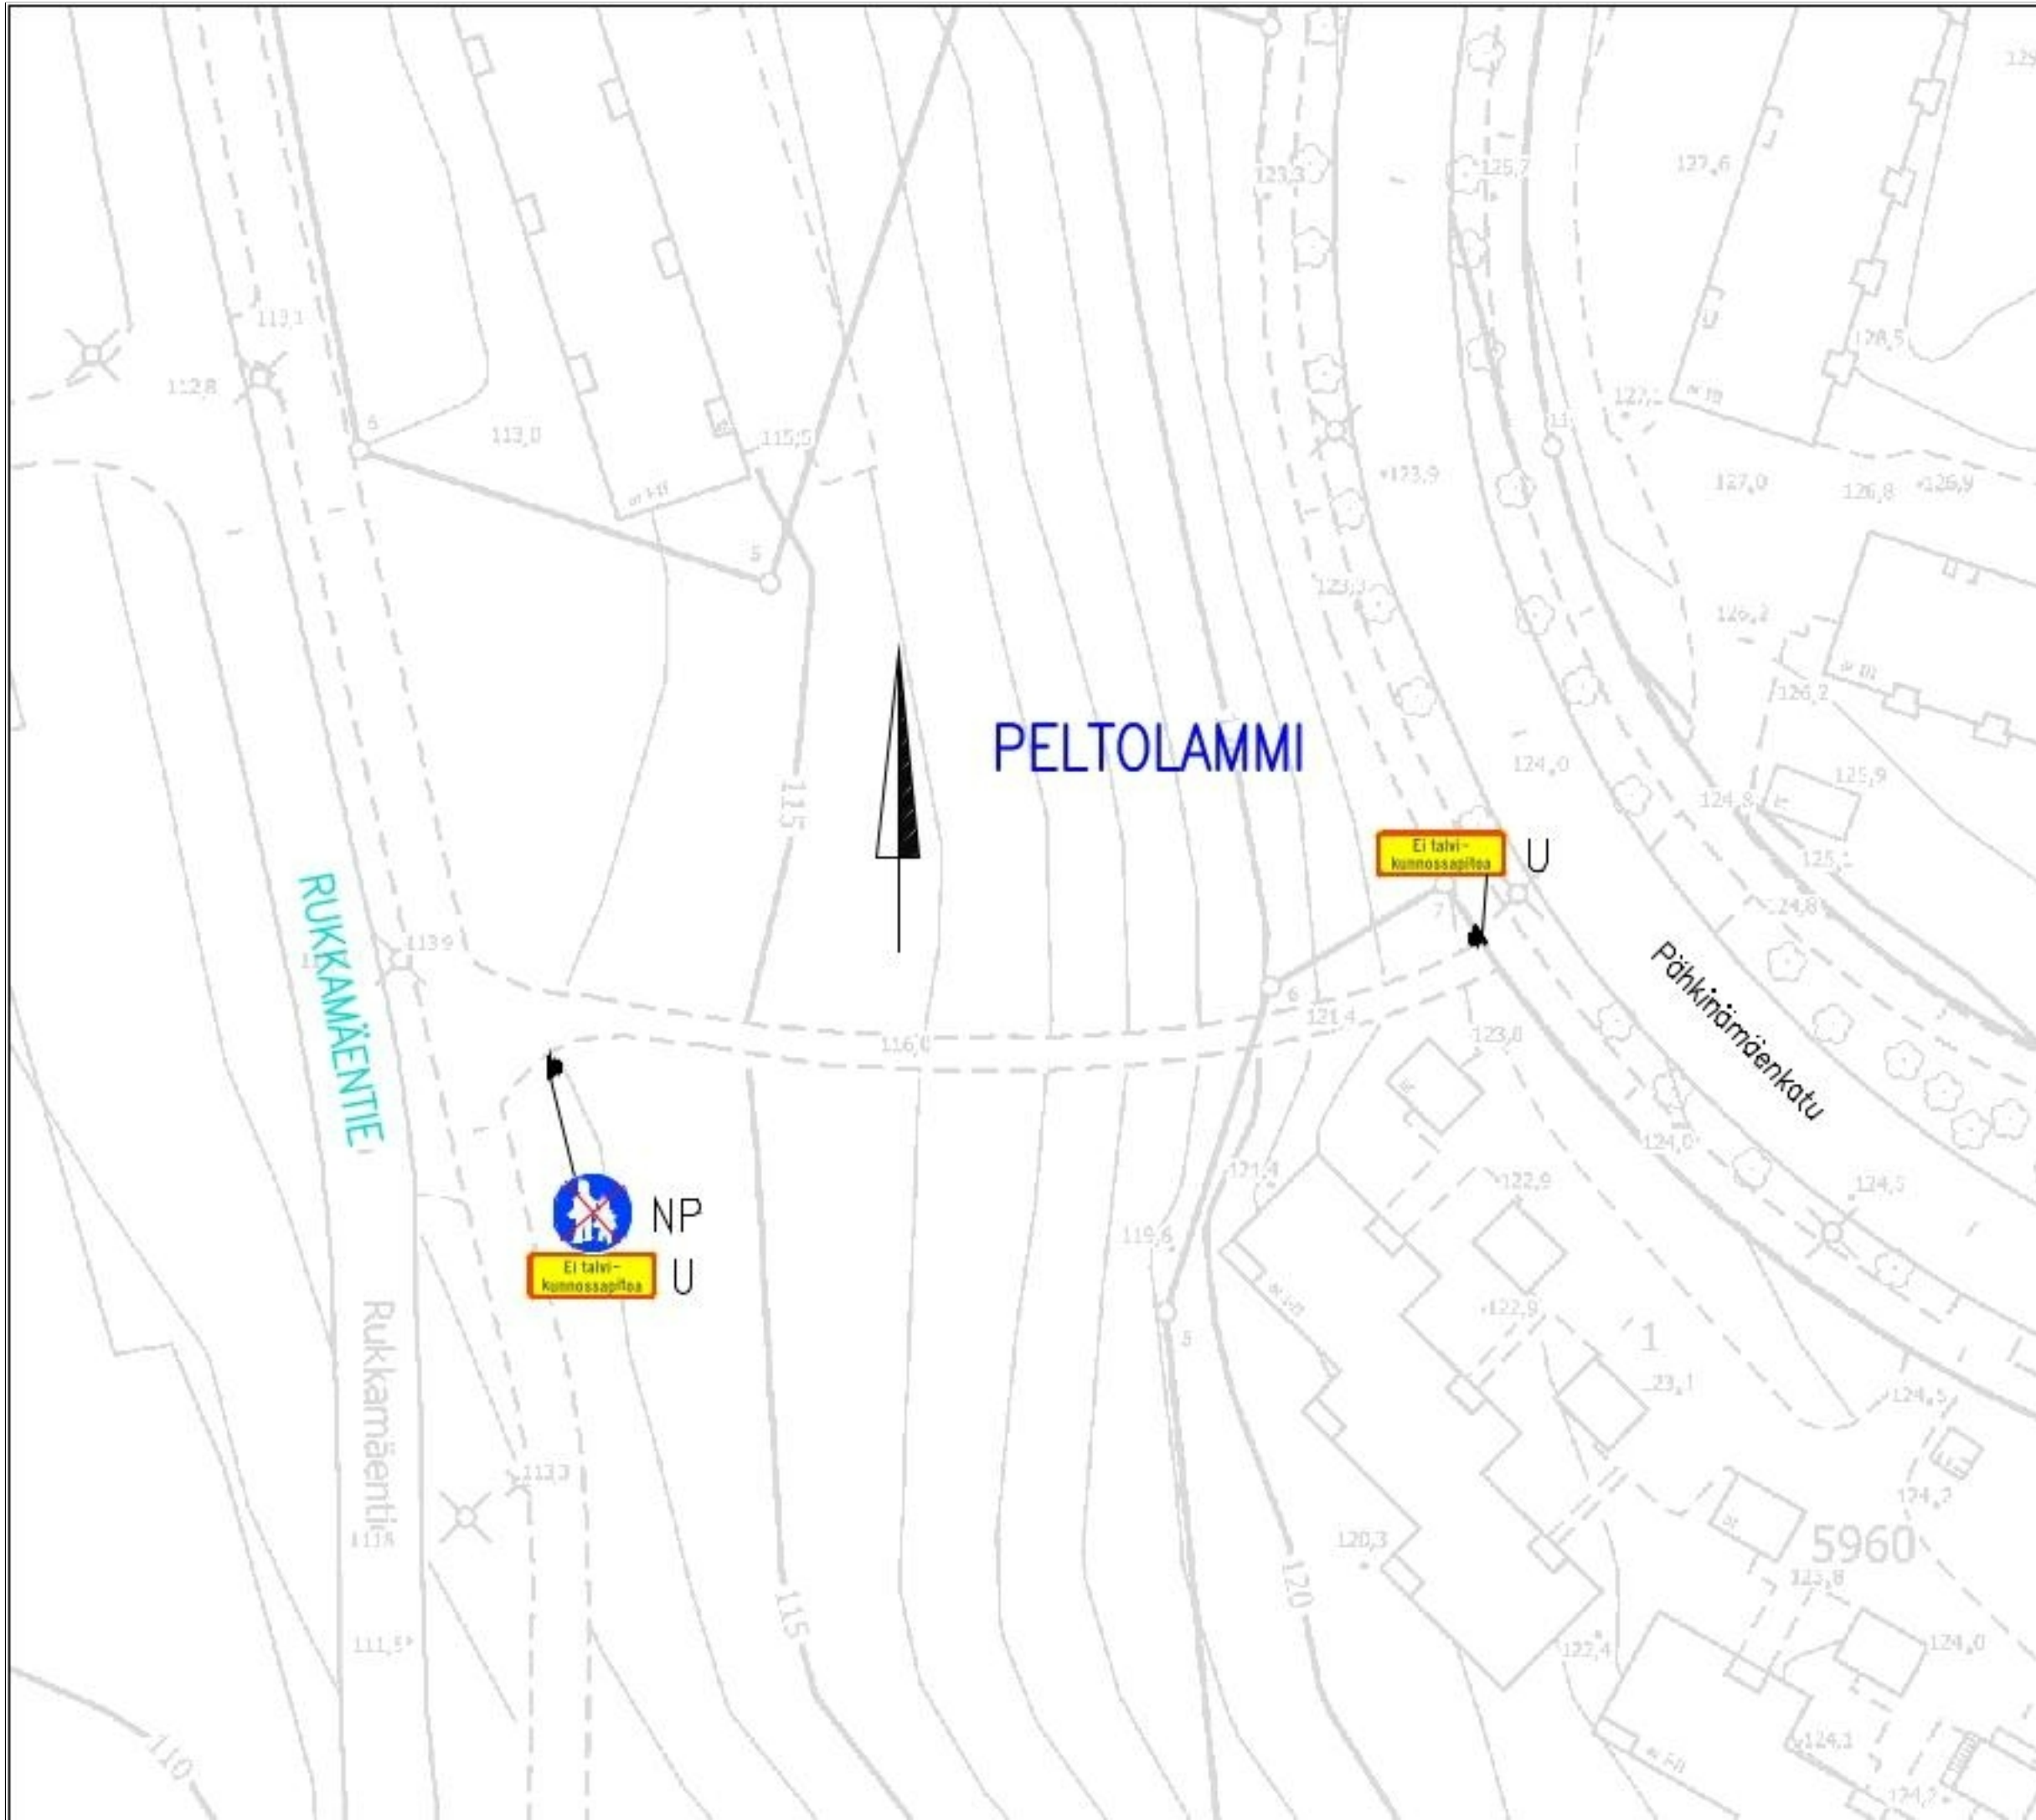

LIIKENTEENOHJAUS, MERKINTÖJEN SELITYS:	
U	UUSI LIIKENNEMERKKI SJOITETAAN OSOITETTUUN PAIKKAAN
NP	NYKYINEN LIIKENNEMERKKI POISTETAAN

RUKKAMÄENTIE/PÄHKINÄMÄENKATU	
Puistokäytävän liikennemerkit	
Peltolampi	
Liikennemerkkisuunnitelma	
Piir.no: 19/23428	
10.8.2026 / VPi	
Liite suunnittelupäällikön päätökseen	