

RAKENNUSKOHTeen NIMI JA OSOITE

Landlady Oy
Tampere, Värmälä
837-722-1-491 Korppikallio

PIIRUSTUKSEN SISÄLTÖ

Leikkaukset A - A, B - B ja C - C



Satakunnankatu 22 G 156
33210 TAMPERE, p. 0400 234134

SUUNN.
KA

PIIRT.
KA


PVM.

22.6.2022


MITTAKAAVA

1:1000 / 1:500

A - A

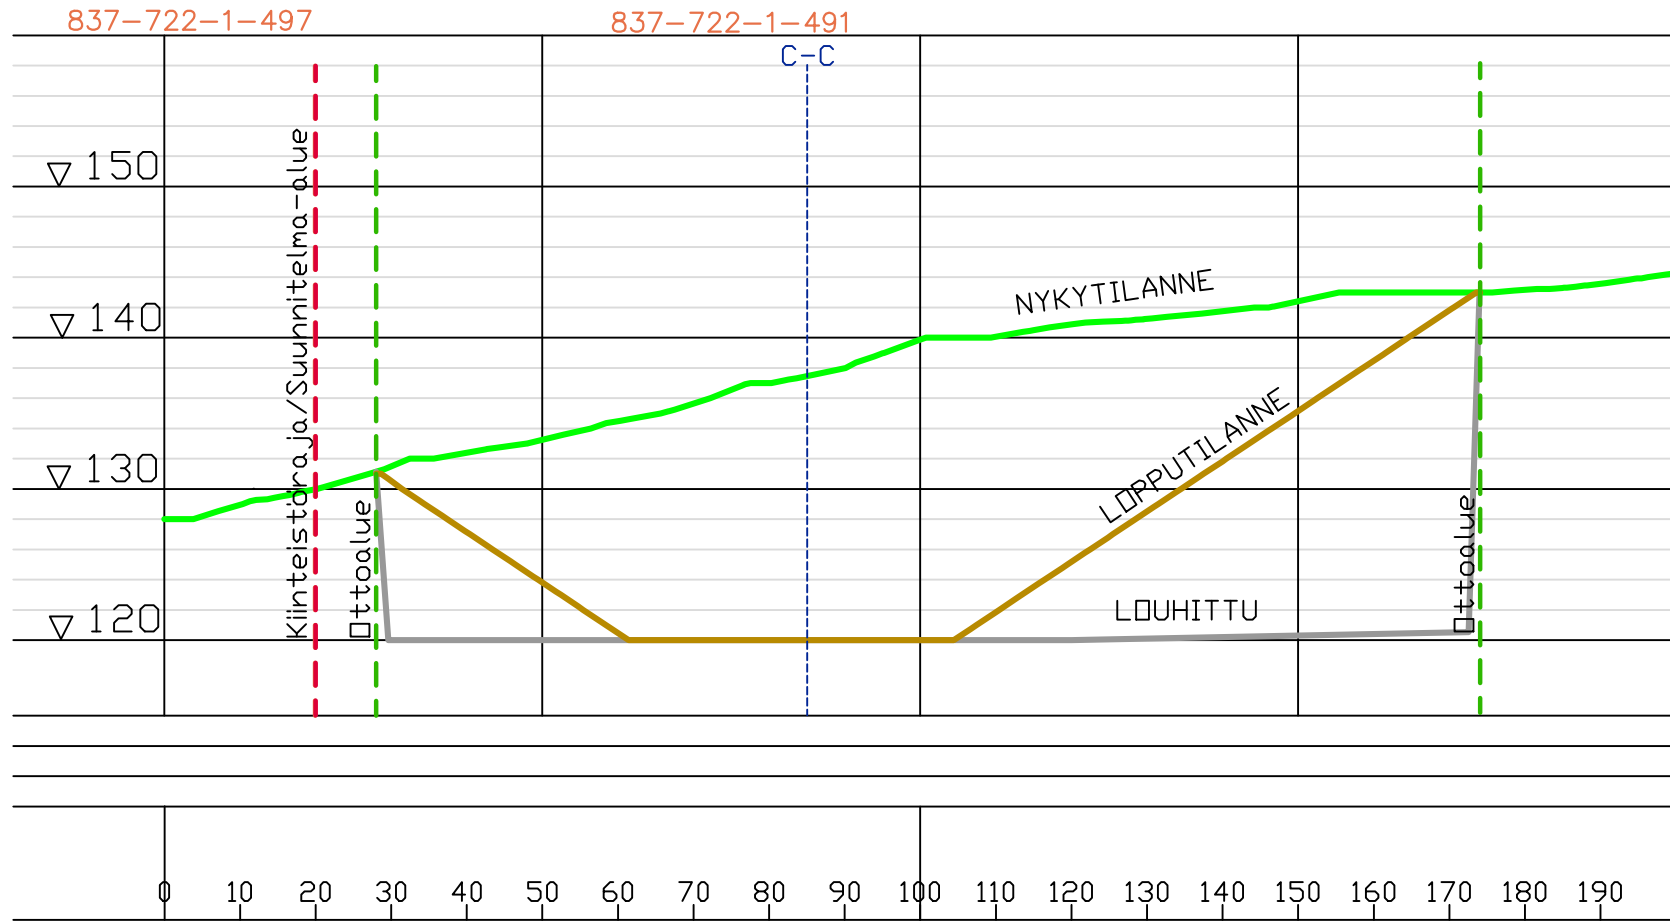

B - B

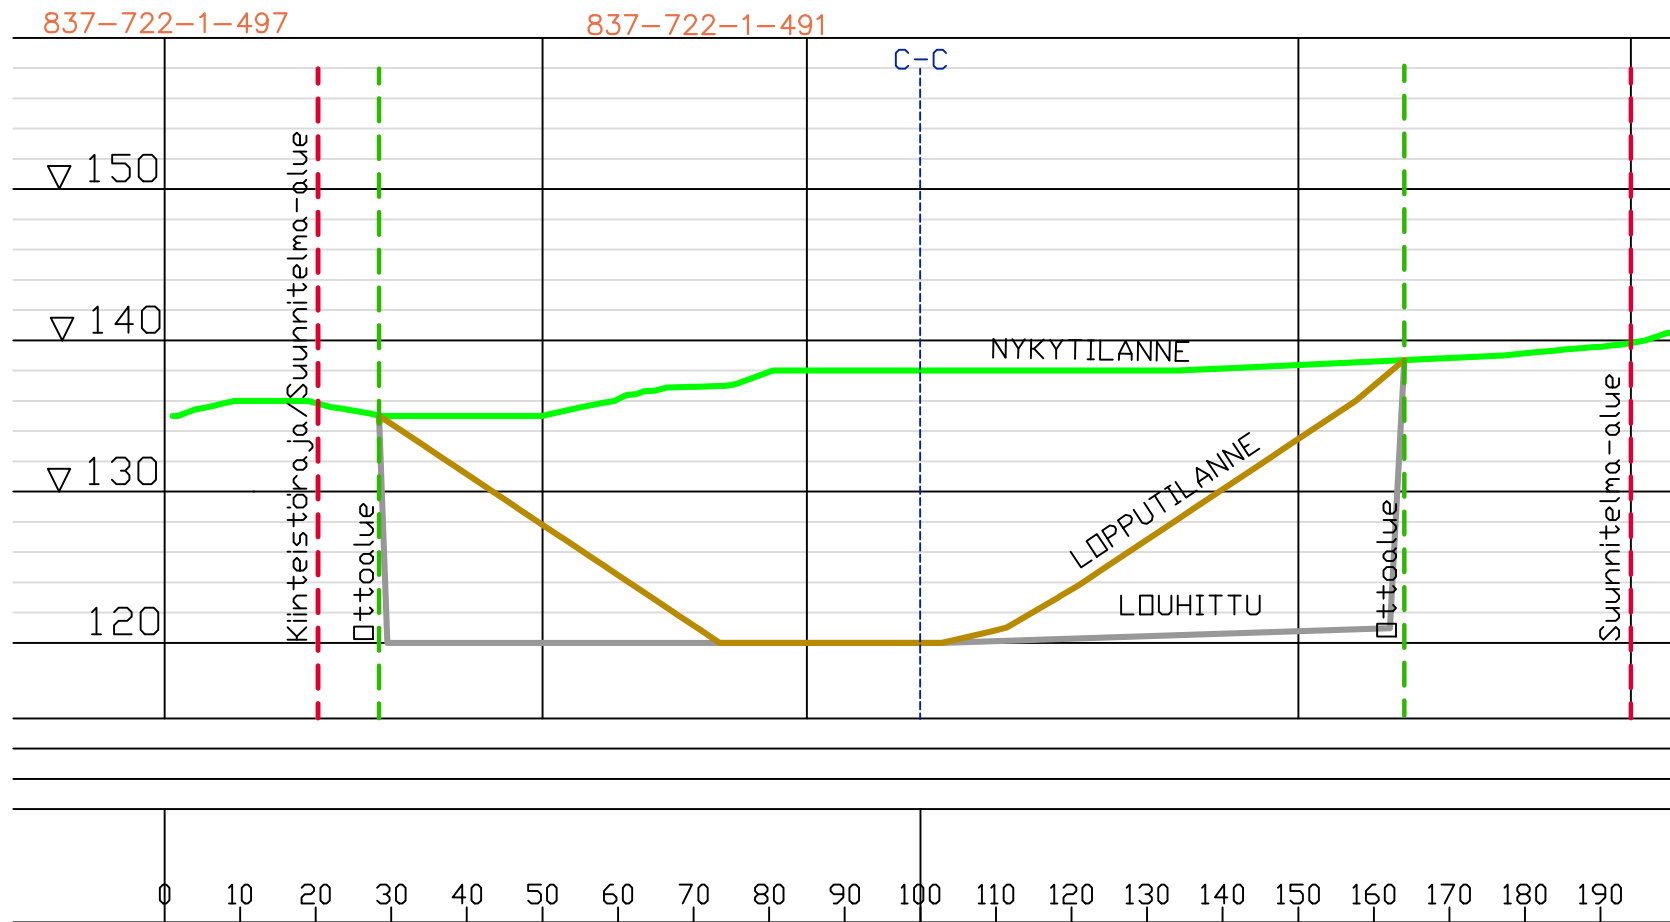

C - C

837-895-2-6 837-722-1-491

