



## Alla oleva dokumentti on digitaalisesti allekirjoitettu. Allekirjoittajien ja dokumenttien tiedot

### Dokumentti

<u>Tonttijakokartta_9483.pdf</u>	<u>d2f7ac77c57fe836b7d302b530962c2b1208f2a15aa10d028d3e8b281b599f3ff9a15735485c1d51287e90cb03558db841c5a8bf1459919ac84840b2d06b0f39</u>
Tiedosto	Tarkistesumma


### Allekirjoittajat

<u>Sankari-Tiilikainen Petja Tapio</u>	<u>12.1.2024</u>
Nimi	Päivämäärä
<i>Tunnistautumistapa: sähköposti, SMS-tunnistautuminen</i>	
<i>Allekirjoitustapa: Genericoidc</i>	

### Dokumenttien aitouden varmentaminen

Prosessin luontihetkellä kaikista allekirjoitukseen liitetystä dokumenteista on laskettu tarkistesumma SHA-512 algoritmilla. Varmennuslinkki ohjaa sivulle jossa voitte selvittää onko hallussanne oleva dokumentti sama joka prosessiin on alun perin liitetty ja se jonka olette allekirjoittaneet.

<https://turva.tampere.fi/verify.cgi?link=bl1cYDba66WEH1LSjQMkmFtSbTcRJMDncj4eDXS0R3b1gRWp96>

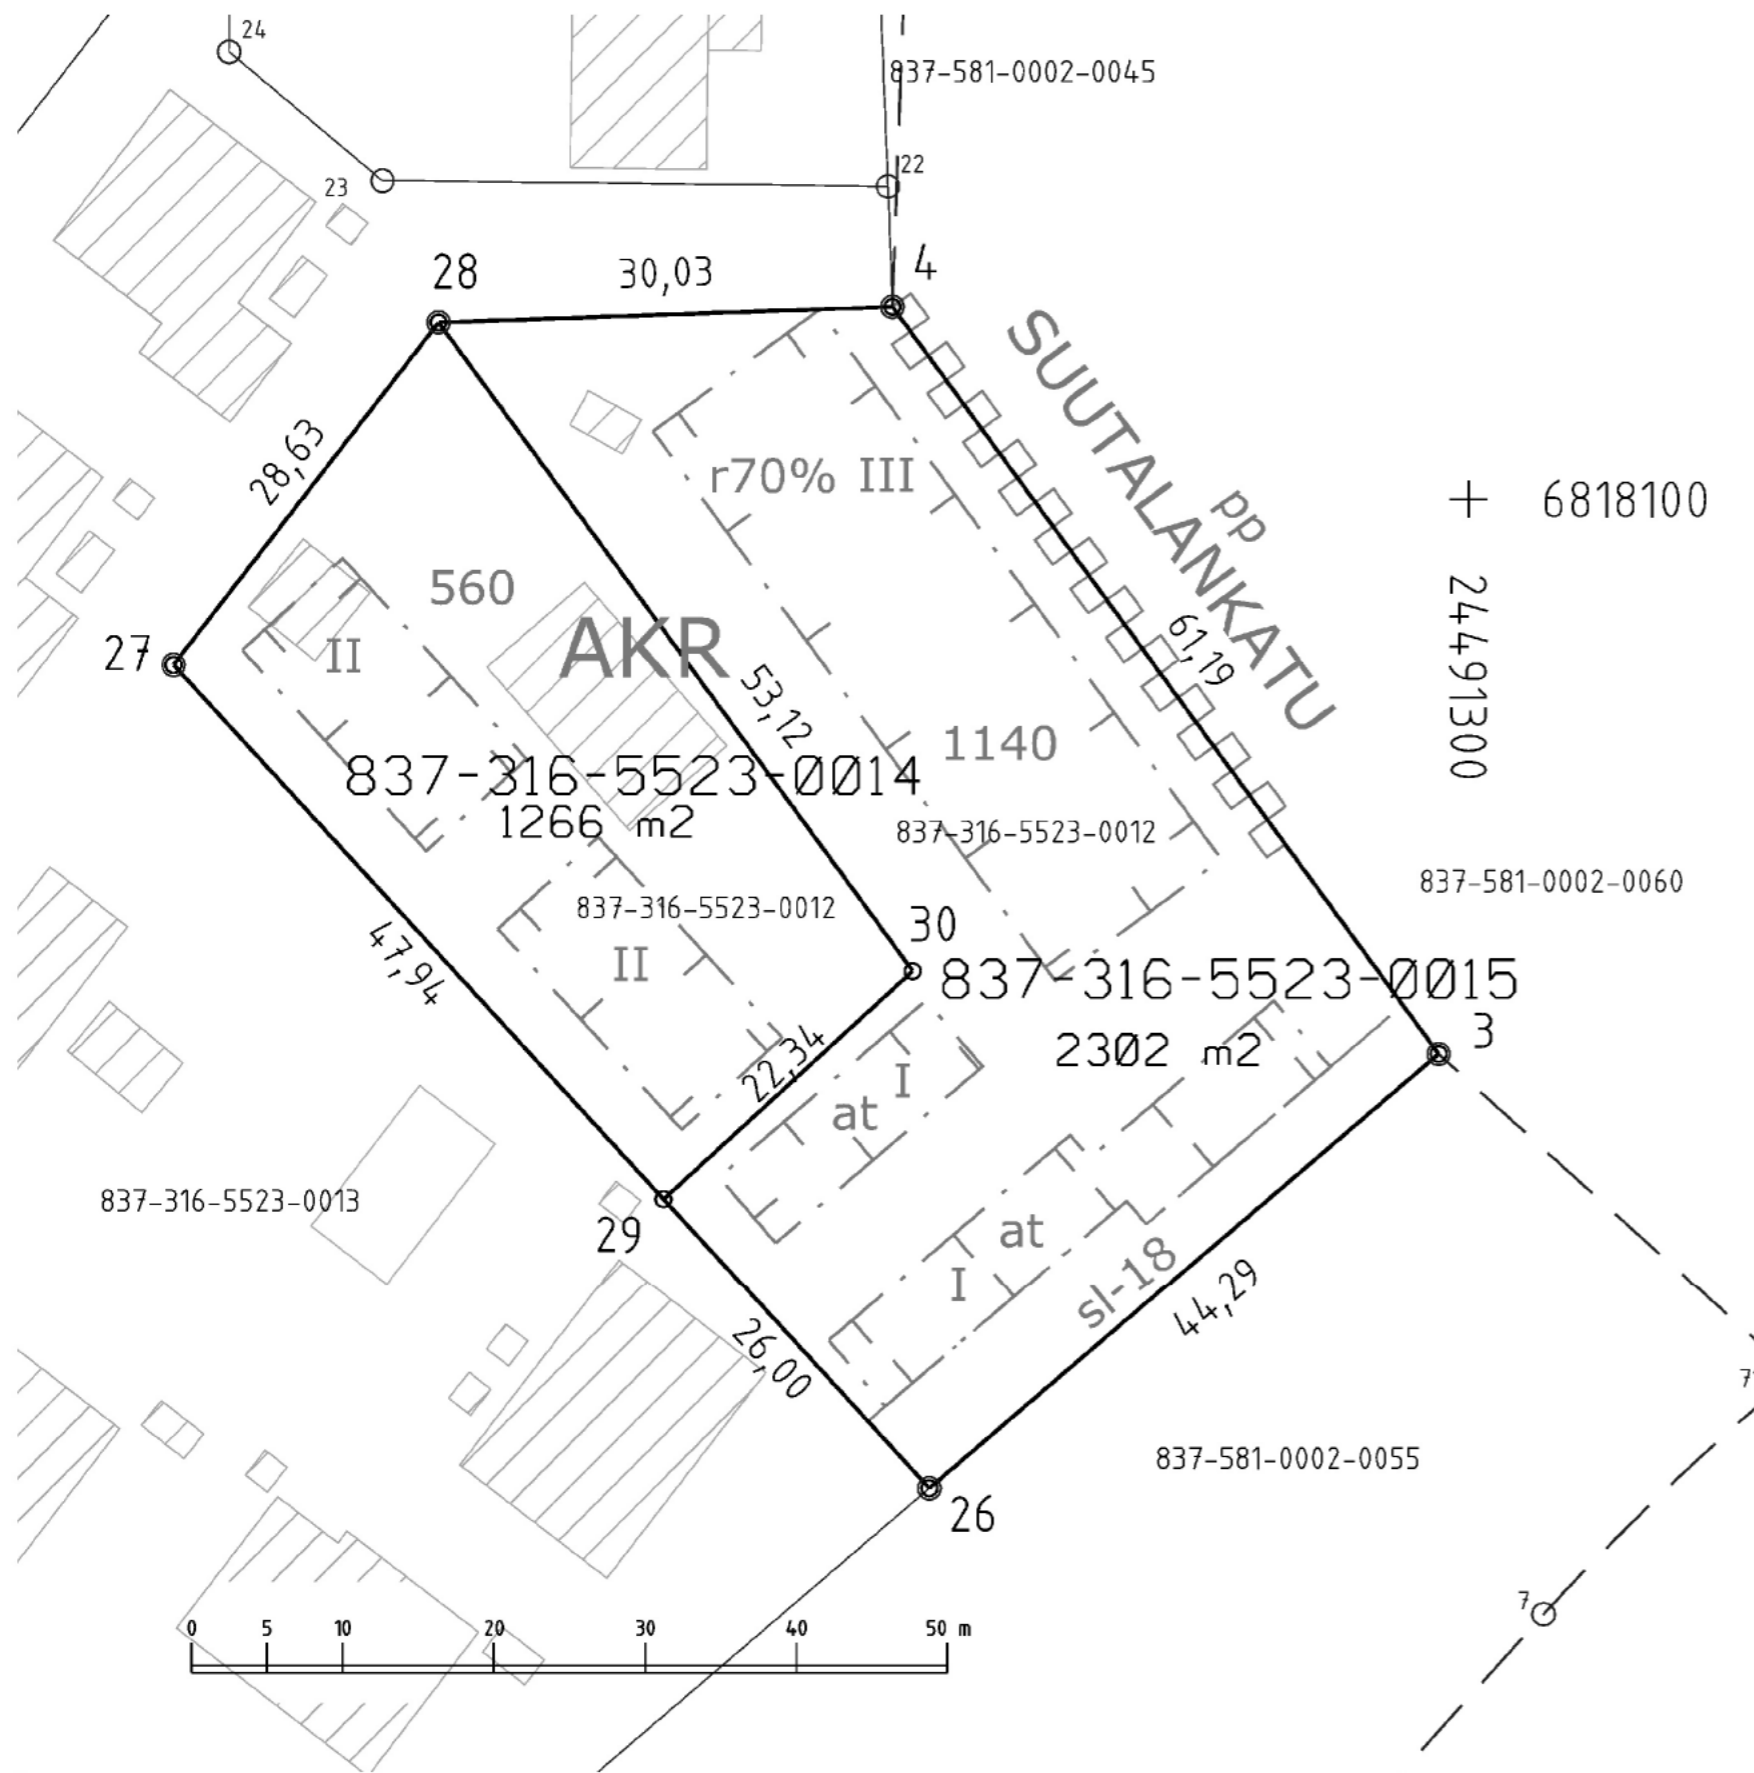

KOORDINAATTILUETTELO  
Koordinaatisto: EUREF-FIN (ETRS-GK24)

N:o	X	Y
3	6818063.321	24491298.009
4	6818112.724	24491261.905
26	6818034.544	24491264.338
27	6818089.054	24491214.375
28	6818111.696	24491231.897
29	6818053.711	24491246.770
30	6818068.807	24491263.241

Kartalla ei ole näytetty maanalaisia johtoja.

TONTTIEN MUODOSTUMINEN

Kiinteistötunnus	Yht m2	Osa m2	Muodostajayksikkö
837-316-5523-0014	1266	1266	837-316-5523-0012
837-316-5523-0015	2302	2302	837-316-5523-0012

ERILLINEN TONTTIJAKO N:o 9483	TAMPERE, 837
Asemakaava N:o 8814 30.5.2023 Muutetaan tonttijakoa N:o 8302 24.03.2010	Korkinmäki, 316 Kortteli 5523
Pohjakartan hyväksyi ja tonttijaon laati 1.12.2023	Tulevat tontit: 837-316-5523-14 837-316-5523-15
Petja Sankari-Tiilikainen Kiinteistöinsinööri Allekirjoitettu sähköisesti	
Kaupungingeodeetti hyväksynyt 12.01.2024 § 6	
Hanke N:o 230582	