




**KIERTOLIITTYMÄT**  
leik. A - A

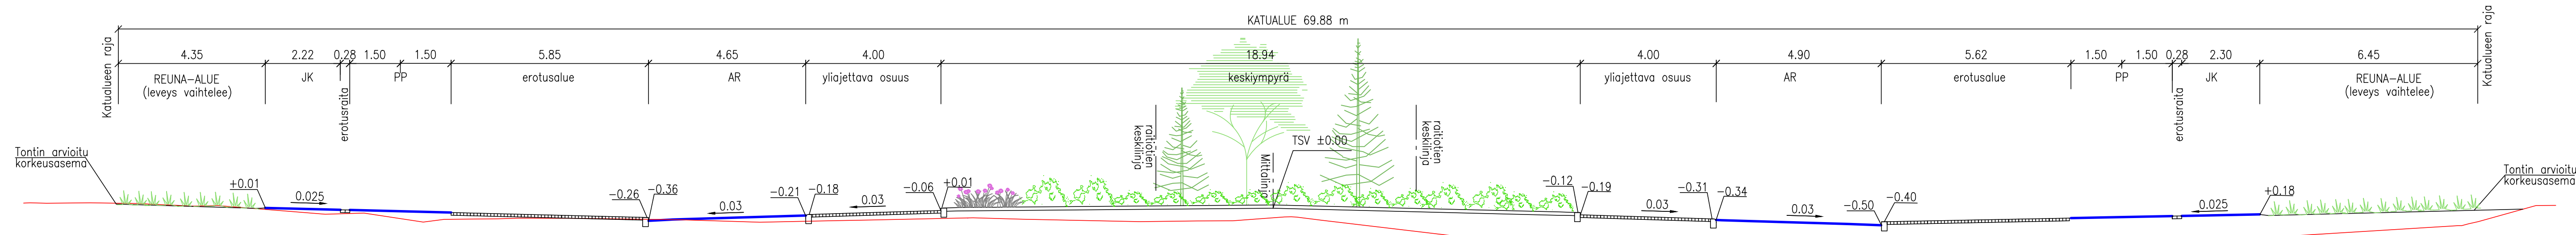


**PLV 375-390**

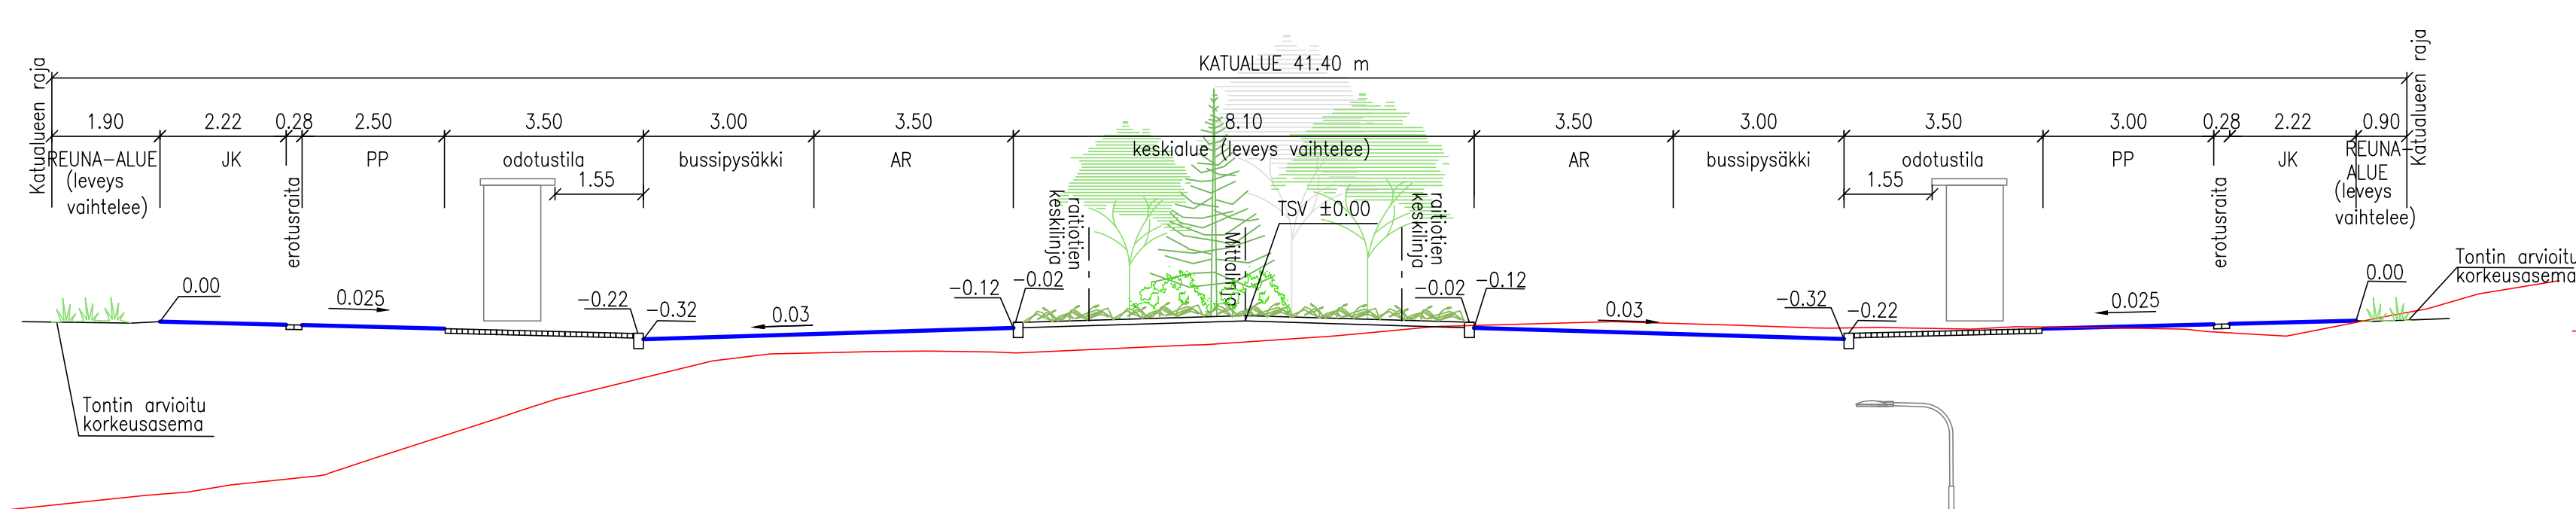

**PLV 487-515**

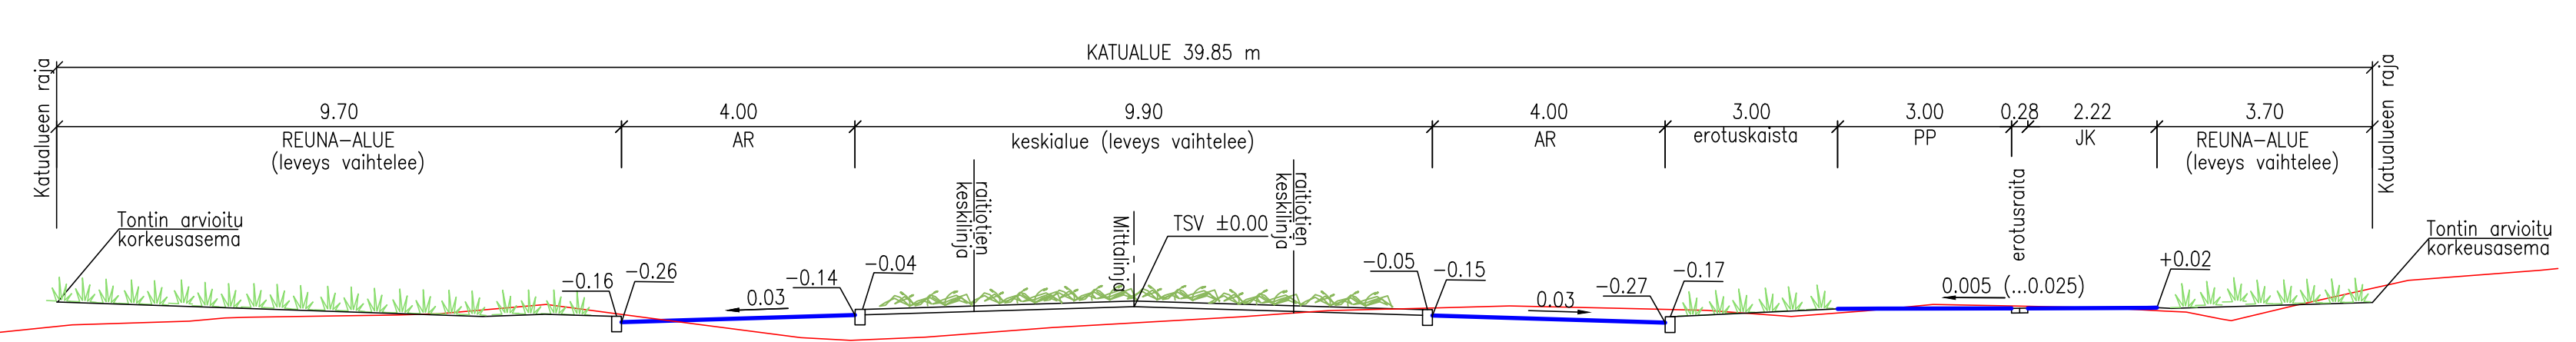

**PLV 515-550**

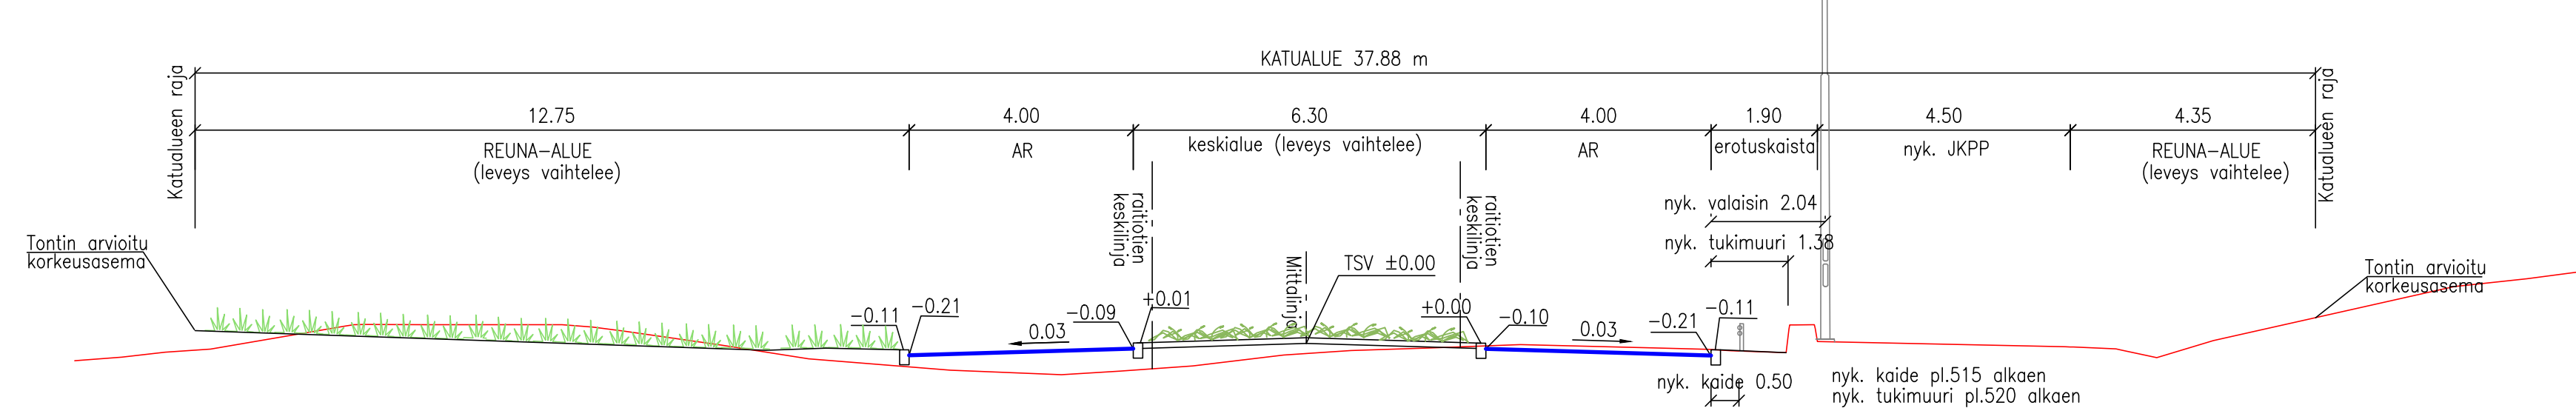

Tässä suunnitelmassa on käytetty ETRS-GK24/N2000 taso- ja korkeuskoordinaatistoa

**TAMPEREEN KAUPUNKI**  
KAUPUNKIYMPÄRISTÖN PALVELUALUE

Kaupunkiympäristön  
rakennuttaminen ja ylläpito

**VUOREKSEN PUISTOKATU**

VÄLI: Lahdesrinne - Kalamajankatu

LAHDESJÄRVI

KATUSUUNNITELMA  
TYYPPIPOIKKILEIKKAUKSET 1:100

Ylan päätös:

Suunnittelupäällikön päätös:

/ §

Muutos

Tark.

Hyv.

Pvm. 13.2.2023

Korvaa piir.n:o

Ark.n:o

Piir.n:o 1/21662/3

**SITOWISE**

Piirt. A. ALATALO-KELLONIEMI  
Suunn. NINA TEITTINEN  
Tark. JAINA KUPARINEN