


Nyk.

Nyk.

Nyk.

Vp.

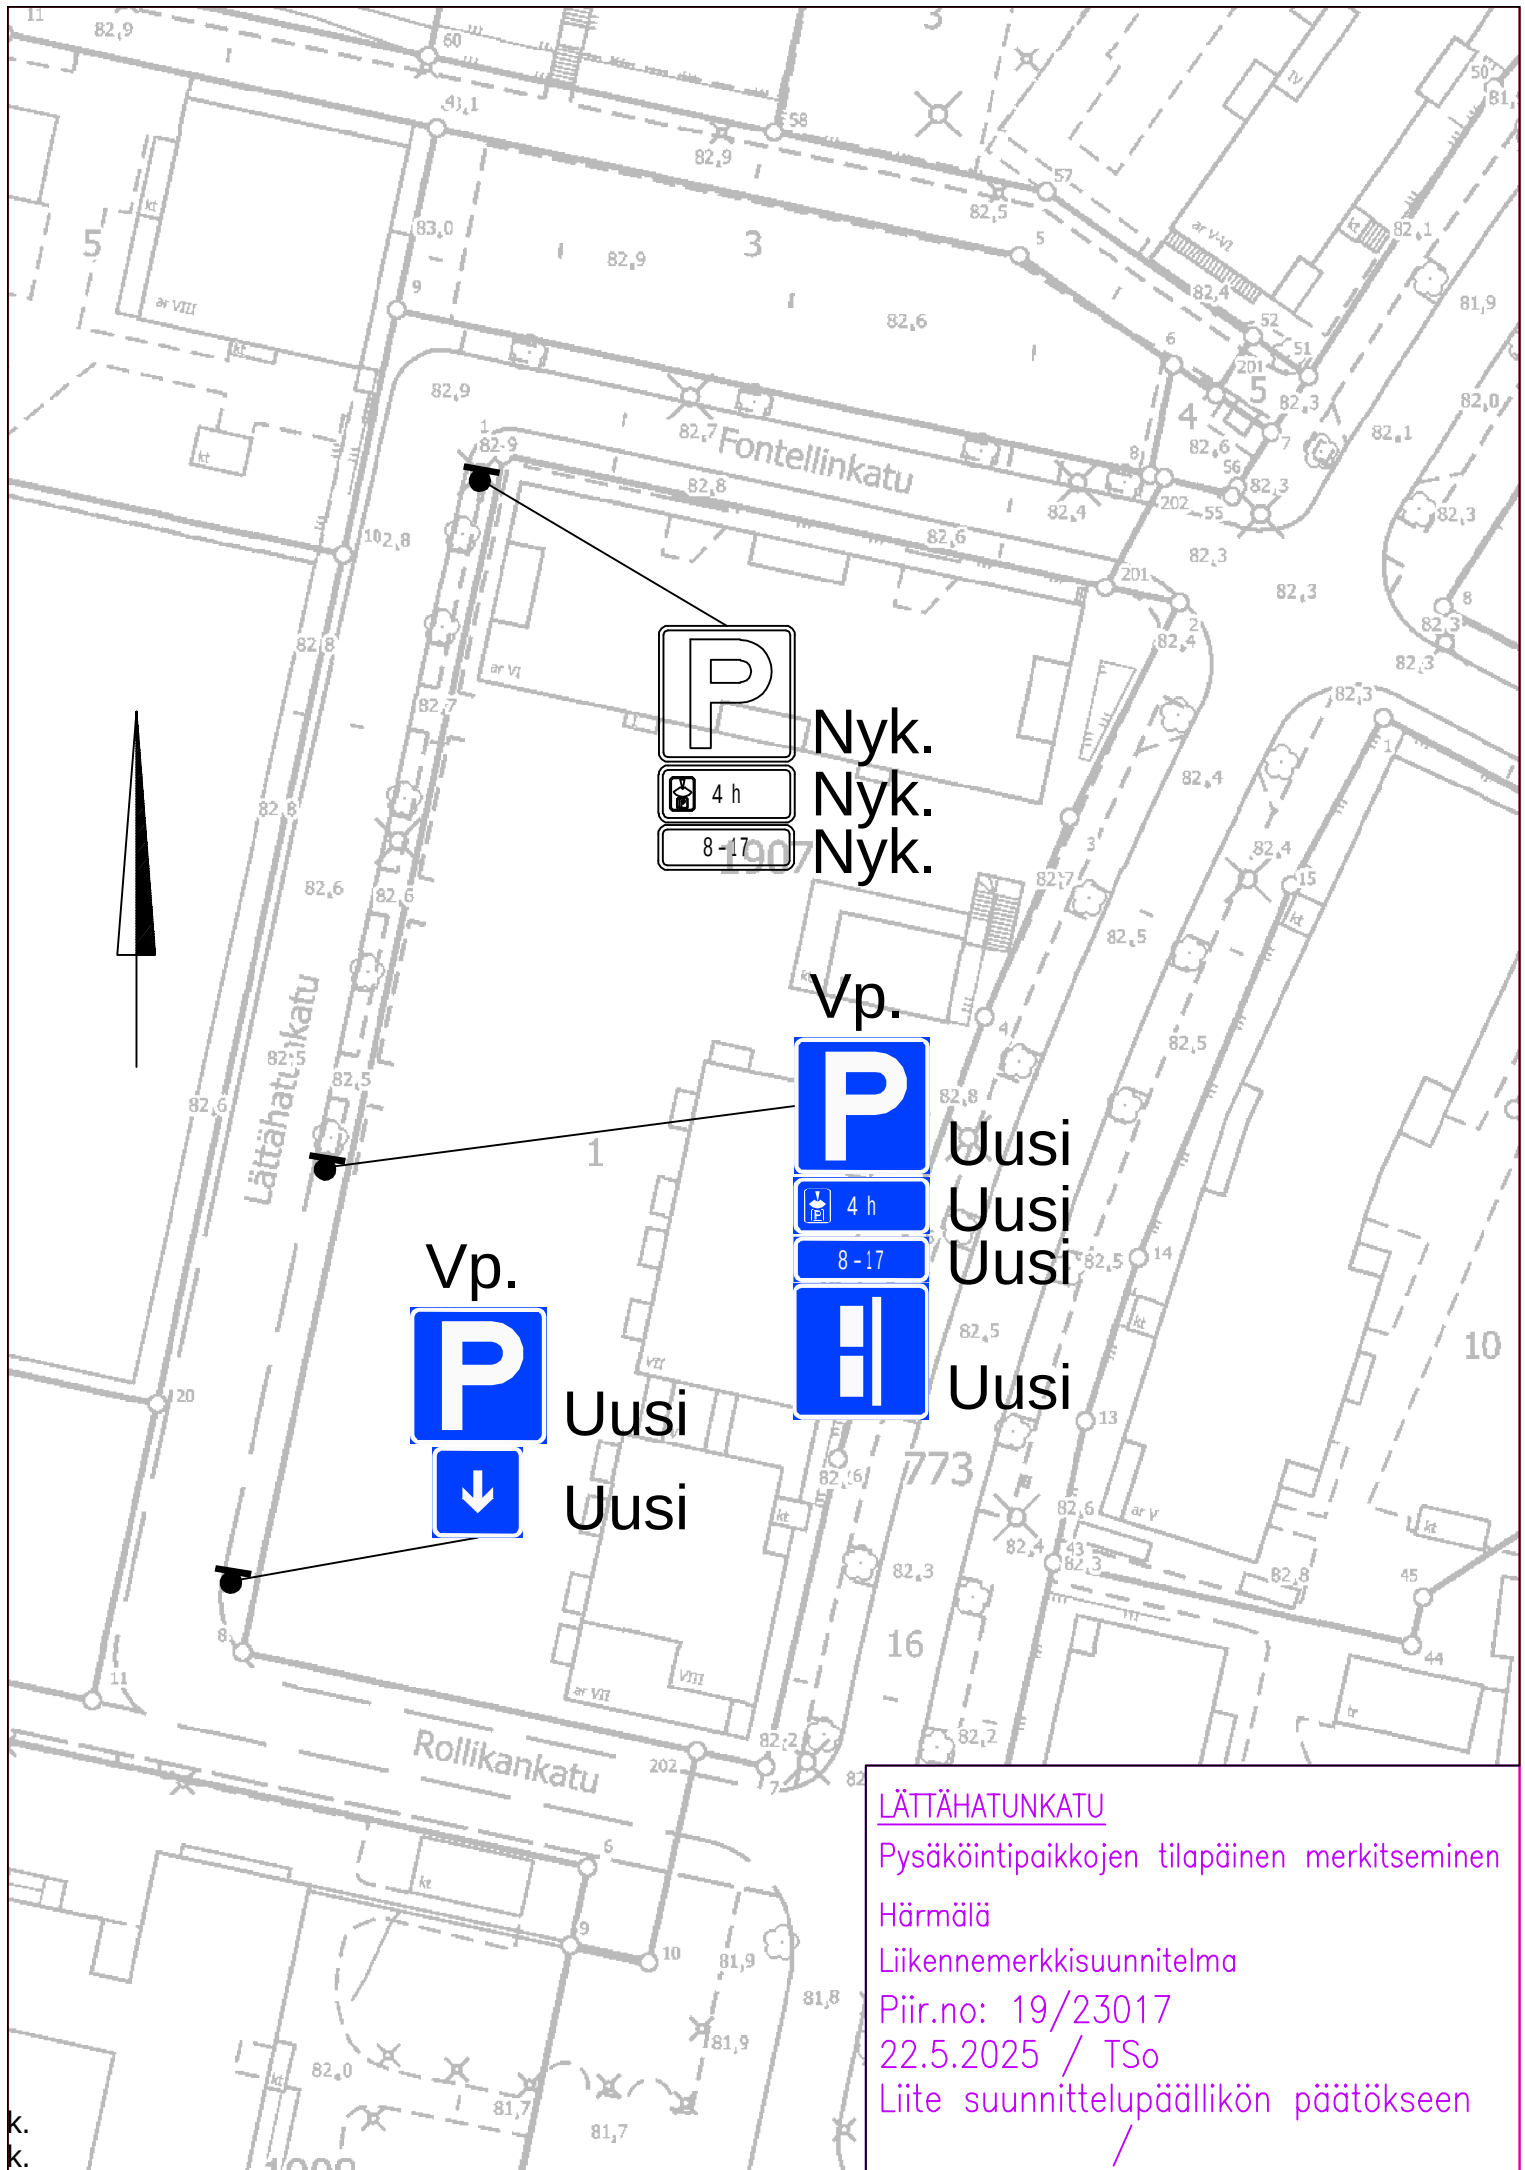

Uusi



Uusi



Uusi



Uusi

Vp.



Uusi



Uusi

LÄTTÄHATUNKATU

Pysäköintipaikkojen tilapäinen merkitseminen

Härmälä

Liikennemerkkisuunnitelma

Piir.no: 19/23017

22.5.2025 / TSo

Liite suunnittelupäällikön päätökseen

/