



## POSTELJOONINPUISTON YLEISSUUNNITELMA

Posteljoonipuisto on ympäristöhistoriallisesti arvokas puisto, joka on osa rakennushistoriallisesti arvokasta kokonaisuutta. Sen ilme ja muoto säilyy lähes nykyisellään. Puiston rajaus Itsenäisyydenkadun suuntaan on muuttumassa, minkä vuoksi puiston liittyminen ympäristöön on suunniteltu siltä osin uudestaan.












 

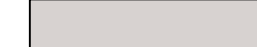




Posteljoonipuisto kuuluu Asema-aukion tavoin RKY-alueeseen Tampereen rautatieasema ja veturitallit. Tavoitteena on säilyttää ympäristöhistoriallisesti arvokas puisto ilmeeltään nykyisenä, tuoda takaisin alkuperäisen muotopuiston symmetrisyyttä ja loistokkuutta, sekä liittää puisto luontevasti Itsenäisyydenkatuun.

Puiston keskellä on maanalainen hulevesikasetti, joka rajoittaa puuistutusten ja uusien rakenteiden tekemistä.

Puiston yhteydet säilyvät nykyisellään ja puistossa sijaitsevia kesäukku- ja perennaistutuksia laajennetaan niin, että ne muodostavat symmetrisen aiheen puiston keskelle. Puiston itäosaan istutetaan uusi puusukupolvi. Vuonna 2019 istutetu puut Itsenäisyydenkadun varressa siirretään uuteen sijaan.

Ympäröivän alueen maankäyttöä kehitetään ja puiston käyttämäärän ennakoidaan kasvavan. Sen vuoksi puistokäytävä Itsenäisyydenkadun ja Rautatienkadun risteyksestä hieman levennetään ja pinnoitetaan kiveyksellä.

  
### MERKINTÖJEN SELITYKSET

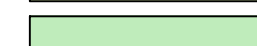-  istutettava lehtipuu,
  -  oleva lehtipuu
  -  oleva havupuu
  -  poistuva puu
  -  suunnittelualueen raja
  -  poistuva rakenne
  -  reunakivi
  -  uusi valaisin/penkki/ros.
  -  oleva korkopiste
  -  uusi korkopiste
  -  poistuva korkeuskäyrä
  -  korkeuskäyrä, 50 cm
  -  portaat
  -  kivituhka
  -  kiveys
  -  nurmi
  -  pensasistutus
  -  perenna- tai kesäukkuistutus
- Hoitoluokka R1  
Puhtaanapitoluokka P1.

HUOM! Puiden, istutusten, toimintojen, kalusteiden ja varusteiden sijaintipaikat ja määrät ovat ohjeelliset ja ne tarkentuvat rakennussuunnittelun aikana.


- VÄLINLUETTELO:
- pe3 Puistonpenkki 4 kpl
  - ro Roska-astia 3 kpl

### Puiston vaiheita

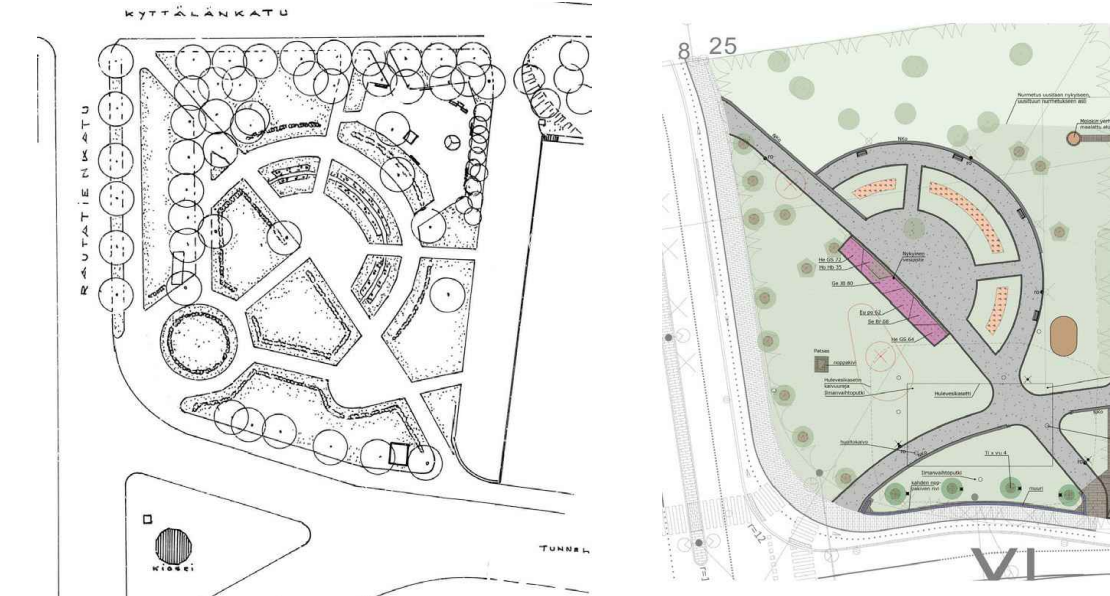


Piirros Posteljoonipuistosta 1960-luvulta. Puisto oli nykyistä hieman suurempi ja symmetriset muotoistutukset hallitsivat puiston maisemaa.

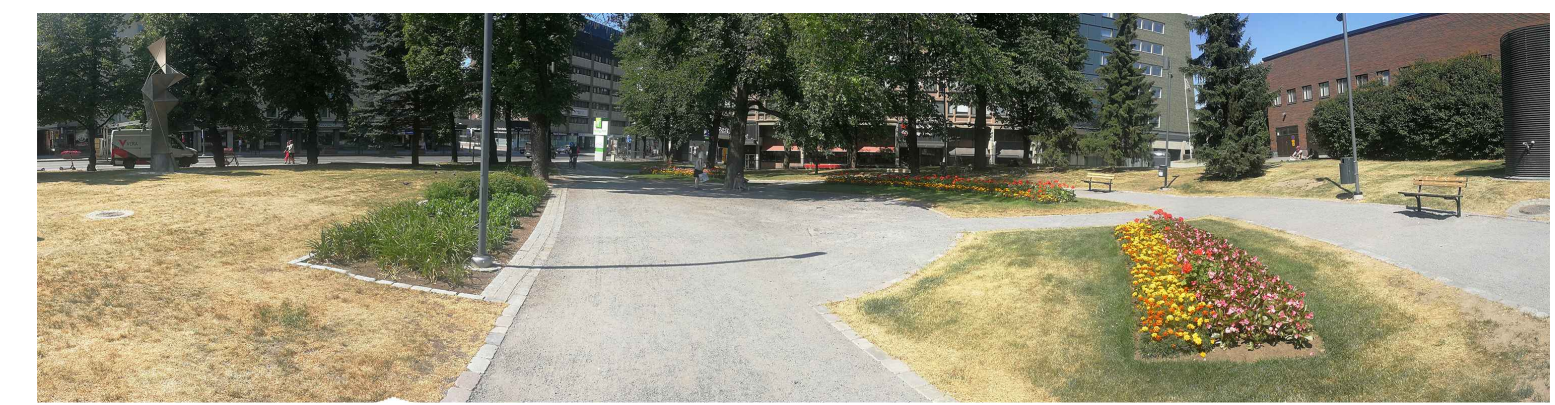

Posteljoonipuiston viimeisimpien toteutettujen muutostöiden suunnitelma (2017). Katujen leventtäminen on pienentänyt puistoa. Samalla istutusten monipuolisuutta on karsittu.

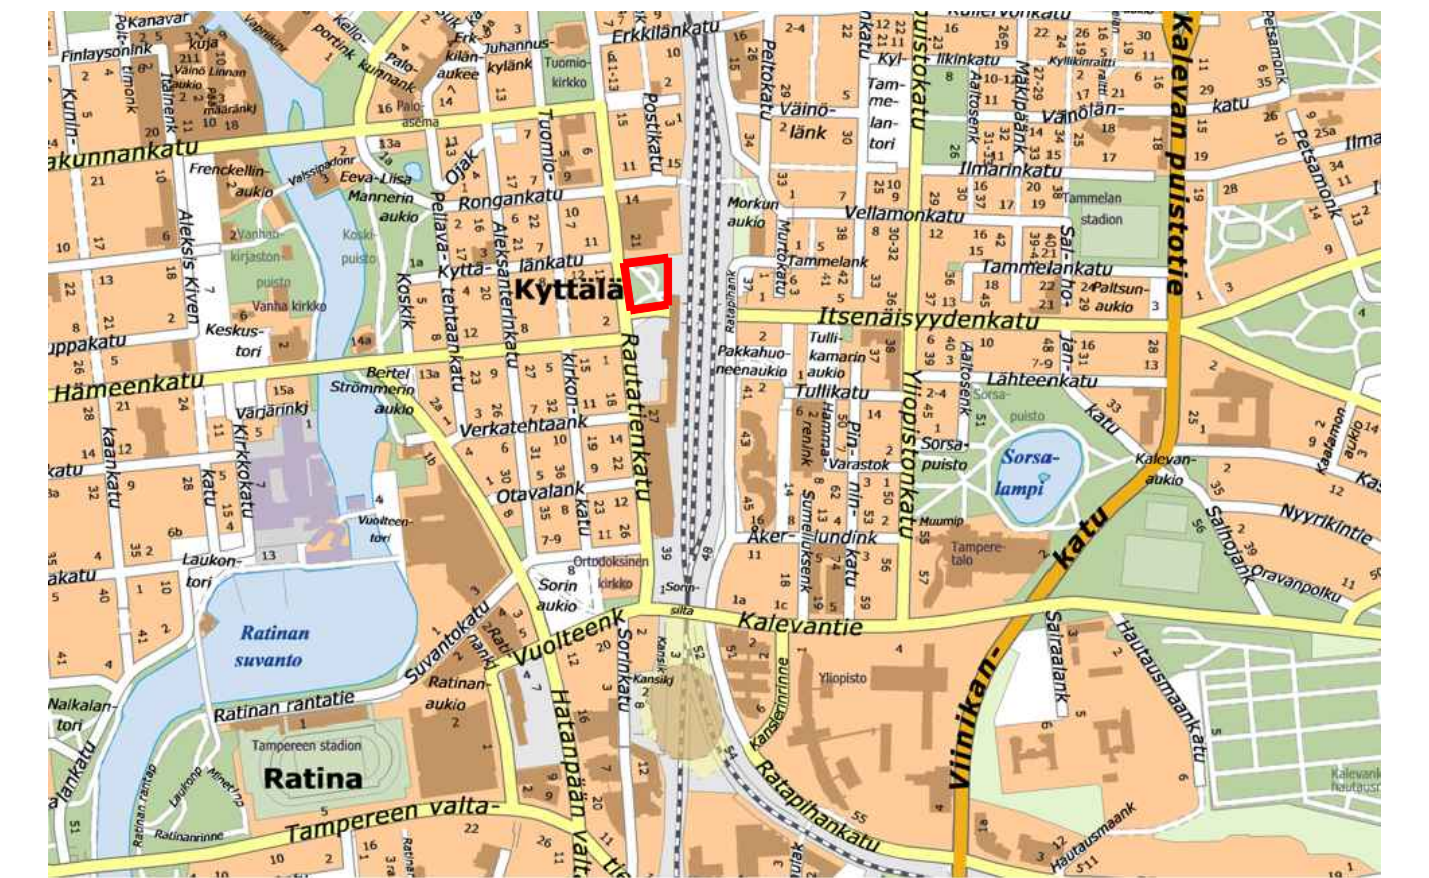

Puisto nykyään. Kuvan oikeassa reunassa olevia istutuksia jatketaan symmetrisesti reitin toiselle puolelle.



Tässä suunnitelmassa on käytetty ETRS-GK24/N2000 taso- ja korkeuskoordinaatistoa

 <b>TAMPEREEN KAUPUNKI</b> KAUPUNKIYMPÄRISTÖN PALVELUALUE	KAUPUNKIYMPÄRISTÖN SUUNNITTELU VIHERALUEET JA HULEVEDET	
	Posteljoonipuisto Kyttälä YLEISSUUNNITELMA ASEMAPIIRUSTUS 1:500	
Muutos pvm. PÄIVÄMÄÄRÄ Korvaa PIIR.N:O Suunn. NIMI		Ylan päätös: Suunnittelupäällikön päätös: / § Piirt. Anna-Kaisa Kyllönen Suunn. Niilo Tenkanen Tark. Pia Kuusiniemi Hyv. Anna Levonmaa Pvm. 7.3.2023 VIRE n:o
 <b>Maisema-arkkitehdit</b>	Muutos pvm. PÄIVÄMÄÄRÄ Korvaa PIIR.N:O Suunn. NIMI	Ark.n:o Piir.n:o 18/21373/2