


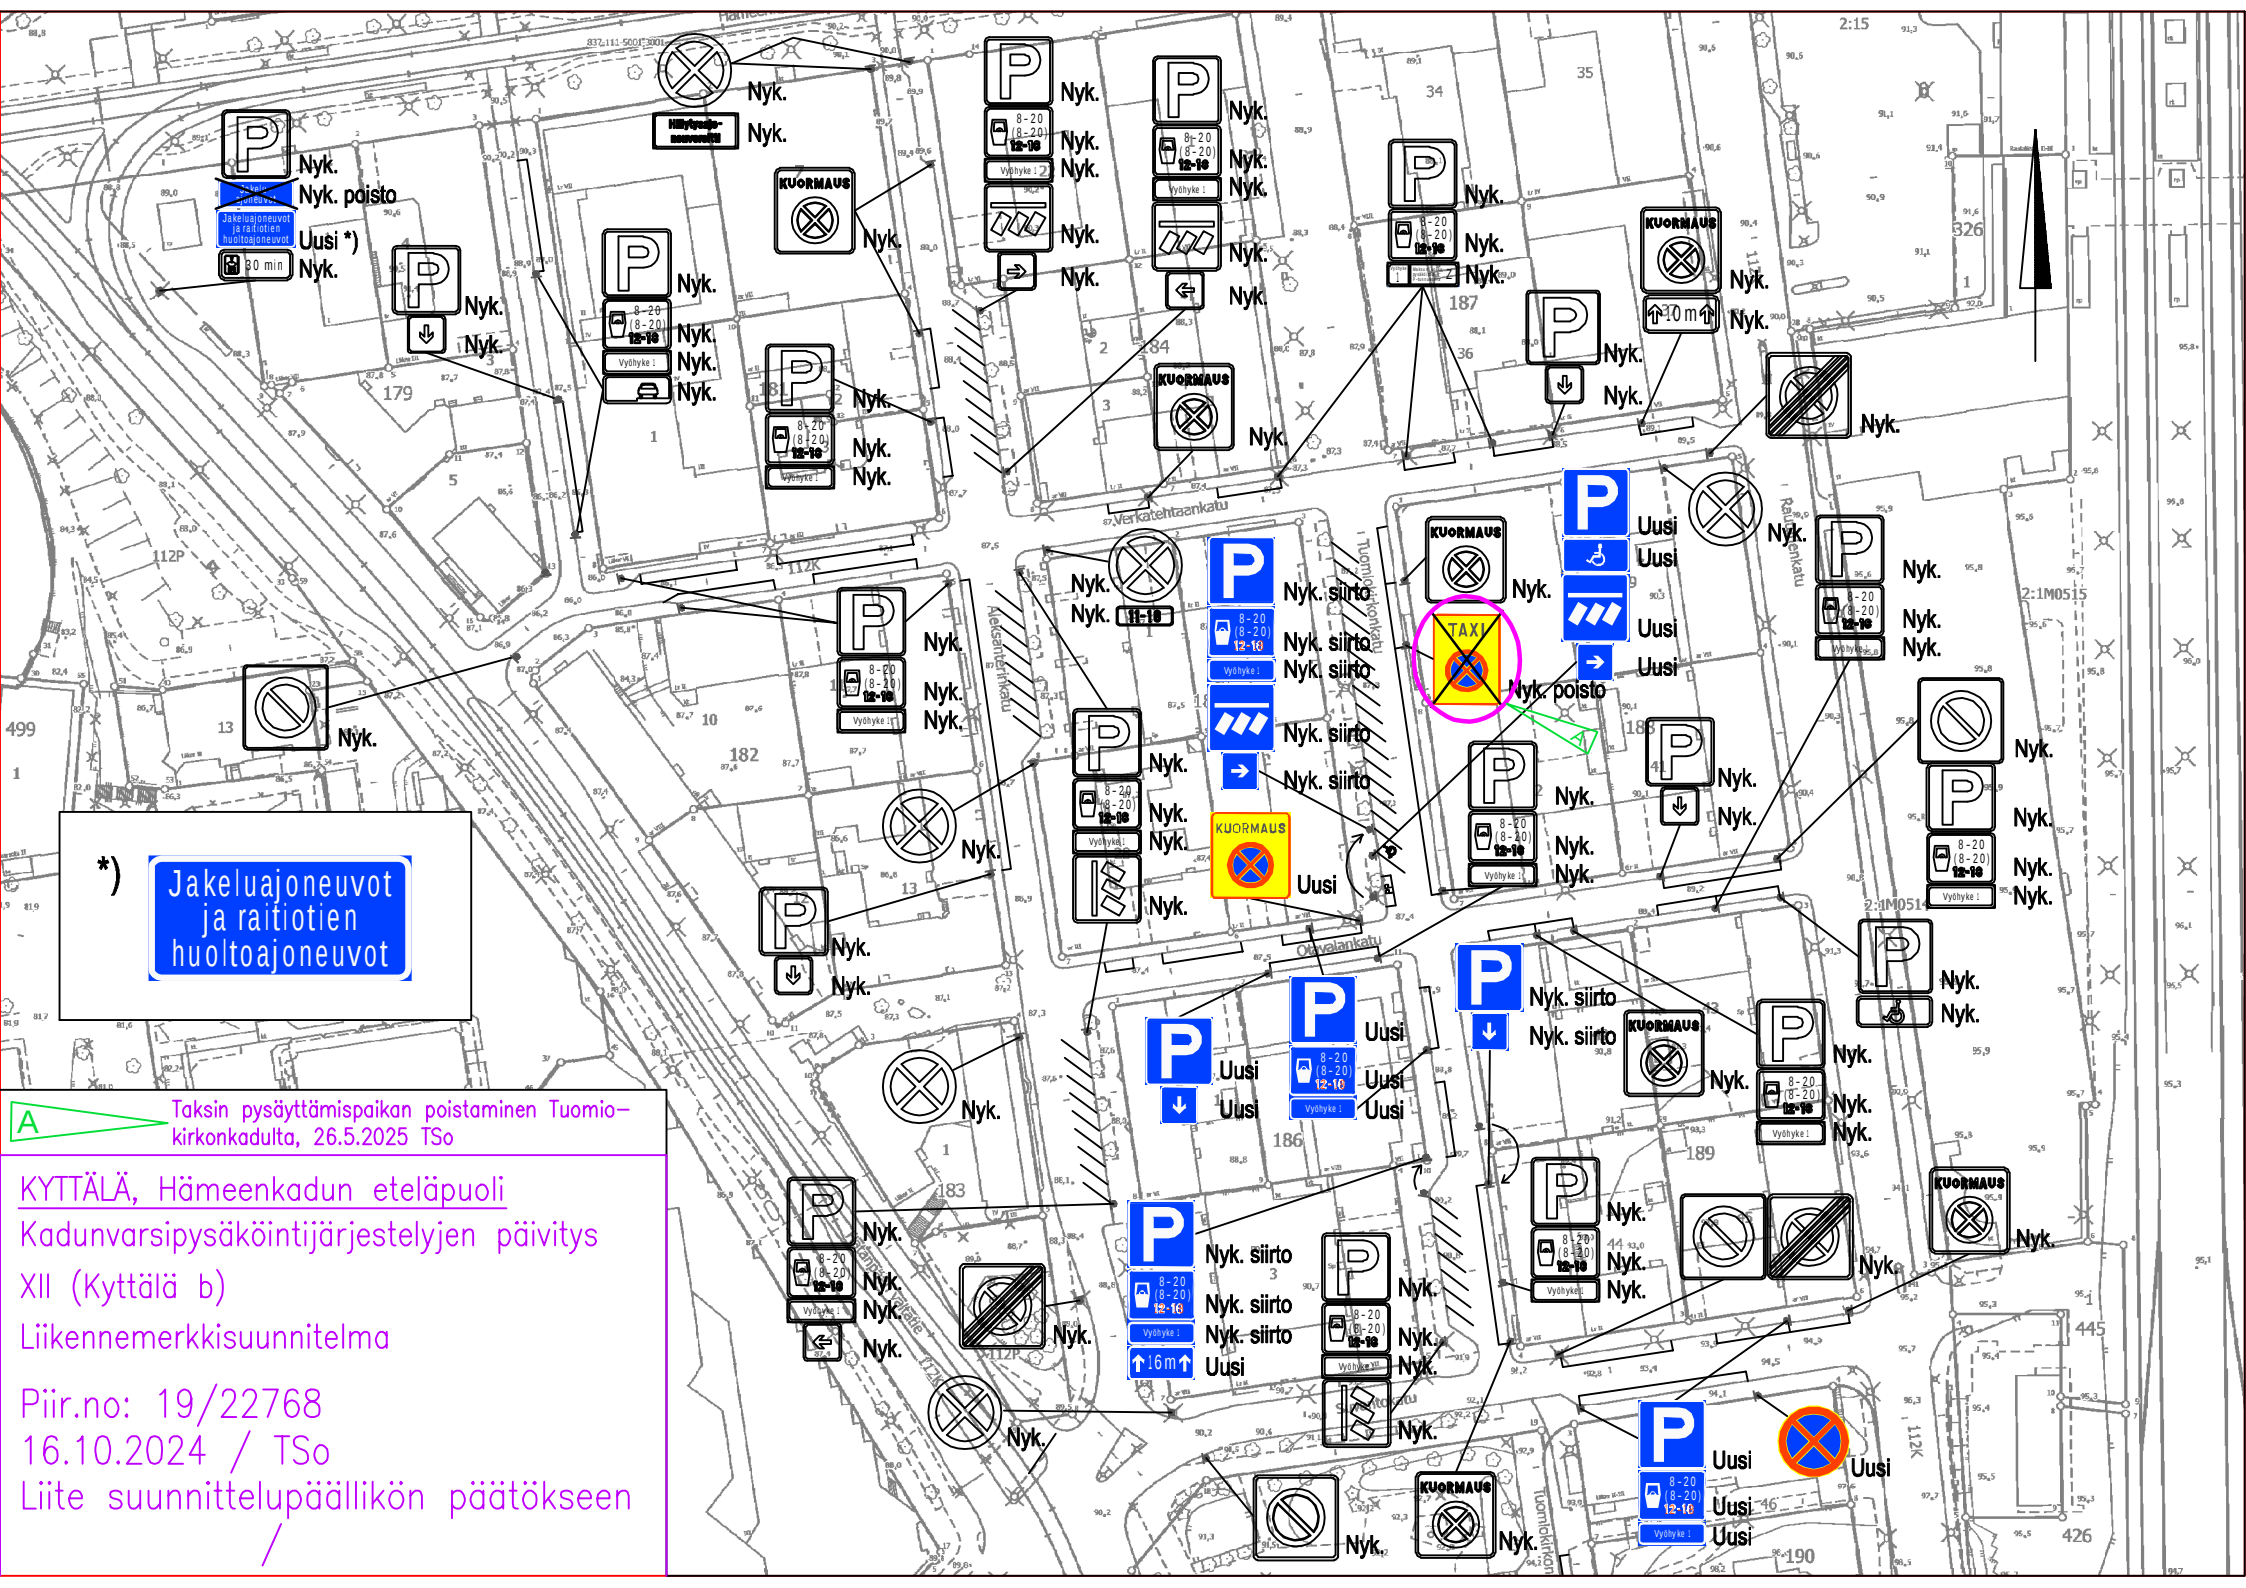

*) Jakeluajoneuvot
ja raitiotien
huoltoajoneuvot

A Taksin pysäyttämispaidan poistaminen Tuomio-
kirkonkadulta, 26.5.2025 TSo

KYTTÄLÄ, Hämeenkadun eteläpuoli
Kadunvarsipysäköintijärjestelyjen päivitys
XII (Kyttälä b)
Liikennemerkkisuunnitelma
Piir.no: 19/22768
16.10.2024 / TSo
Liite suunnittelupäällikön päätökseen
/