




JULKISIVU ETELÄÄN

 

JULKISIVU ITÄÄN

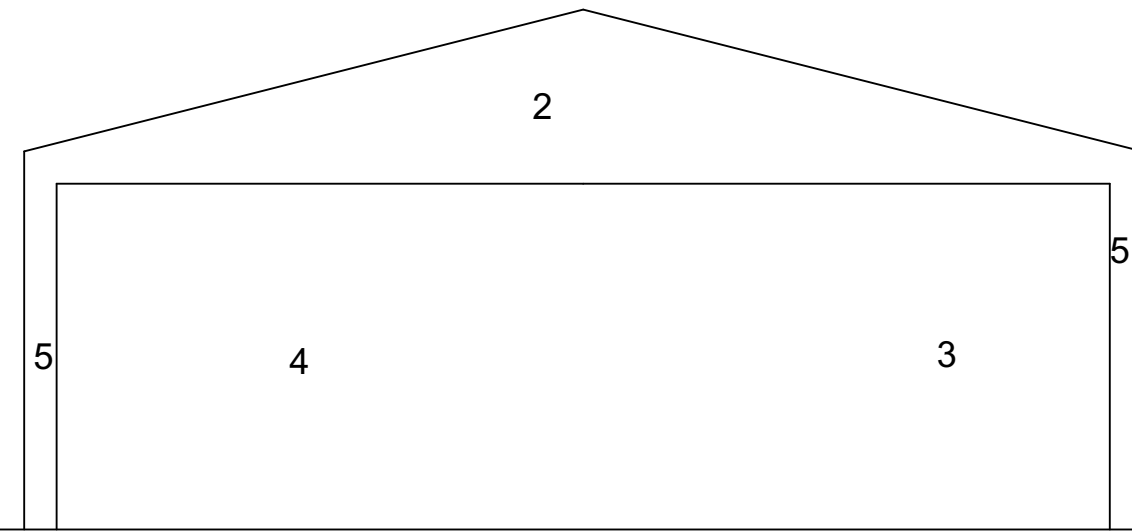

JULKISIVU POHJOISEEN

 

JULKISIVU LÄNTEEN

- | | | |
|---|--------|-----------|
| 1 | KATTO | VALKOINEN |
| 2 | SEINÄ | VALKOINEN |
| 3 | SEINÄ | HARMAA |
| 4 | OVI | HARMAA |
| 5 | NURKAT | VALKOINEN |


JULKISIVUT

1:100

kaupunginosa XXII	kortteli 509	tontti/Rn:o 32	viranomaisten arkistointimerkintöjä varten	juoks.nro
rakennustoimenpide JATKOLUPA			piirustuksen sisältö	mittak.
rakennuskohteen nimi ja osoite John Deere Forestry Oy Lokomonkatu 21 33100 TAMPERE			Julkisivut	1:100

A-INSINÖÖRIT

A-insinöörit Suunnittelu Oy
Puutarhakatu 10
33210 Tampere
Puh. 0207 911 777
etunimi.sukunimi@ains.fi

päiväys 19.5.2021	piirt. suunnitellut	tark. hyv.	liittyy piirustukseen n:o	suun.ala	työn n:o	piir. n:o	muutos
 Mikko Heikkinen RA			ARK 31 18886	003			