



Alla oleva dokumentti on digitaalisesti allekirjoitettu. Allekirjoittajien ja dokumenttien tiedot

Dokumentti

Tonttijakokartta 9528.pdf

Tiedosto

f75613c11a91512adfbdbc46bf9ea2b356c6a93a34f950883a14cf80178ea24fef18e16bbaf472973ae37084462f2f8025ffda0c578f772e0fe3708e0d918365

Tarkistesumma

Allekirjoittajat

Sankari-Tiilikainen Petja Tapio

Nimi

Tunnistautumistapa: sähköposti, SMS-tunnistautuminen

Allekirjoitustapa: Genericoidc


14.11.2024

Päivämäärä

Dokumenttien aitouden varmentaminen

Prosessin luontihetkellä kaikista allekirjoitukseen liitetyistä dokumenteista on laskettu tarkistesumma SHA-512 algoritmilla. Varmennuslinkki ohjaa sivulle jossa voitte selvittää onko hallussanne oleva dokumentti sama joka prosessiin on alun perin liitetty ja se jonka olette allekirjoittaneet.

<https://turva.tampere.fi/verify.cgi?link=m1vkwPKMUyzakPLXRLSRChzkU69qeRcQKb769g1lqowyVkJXfF>

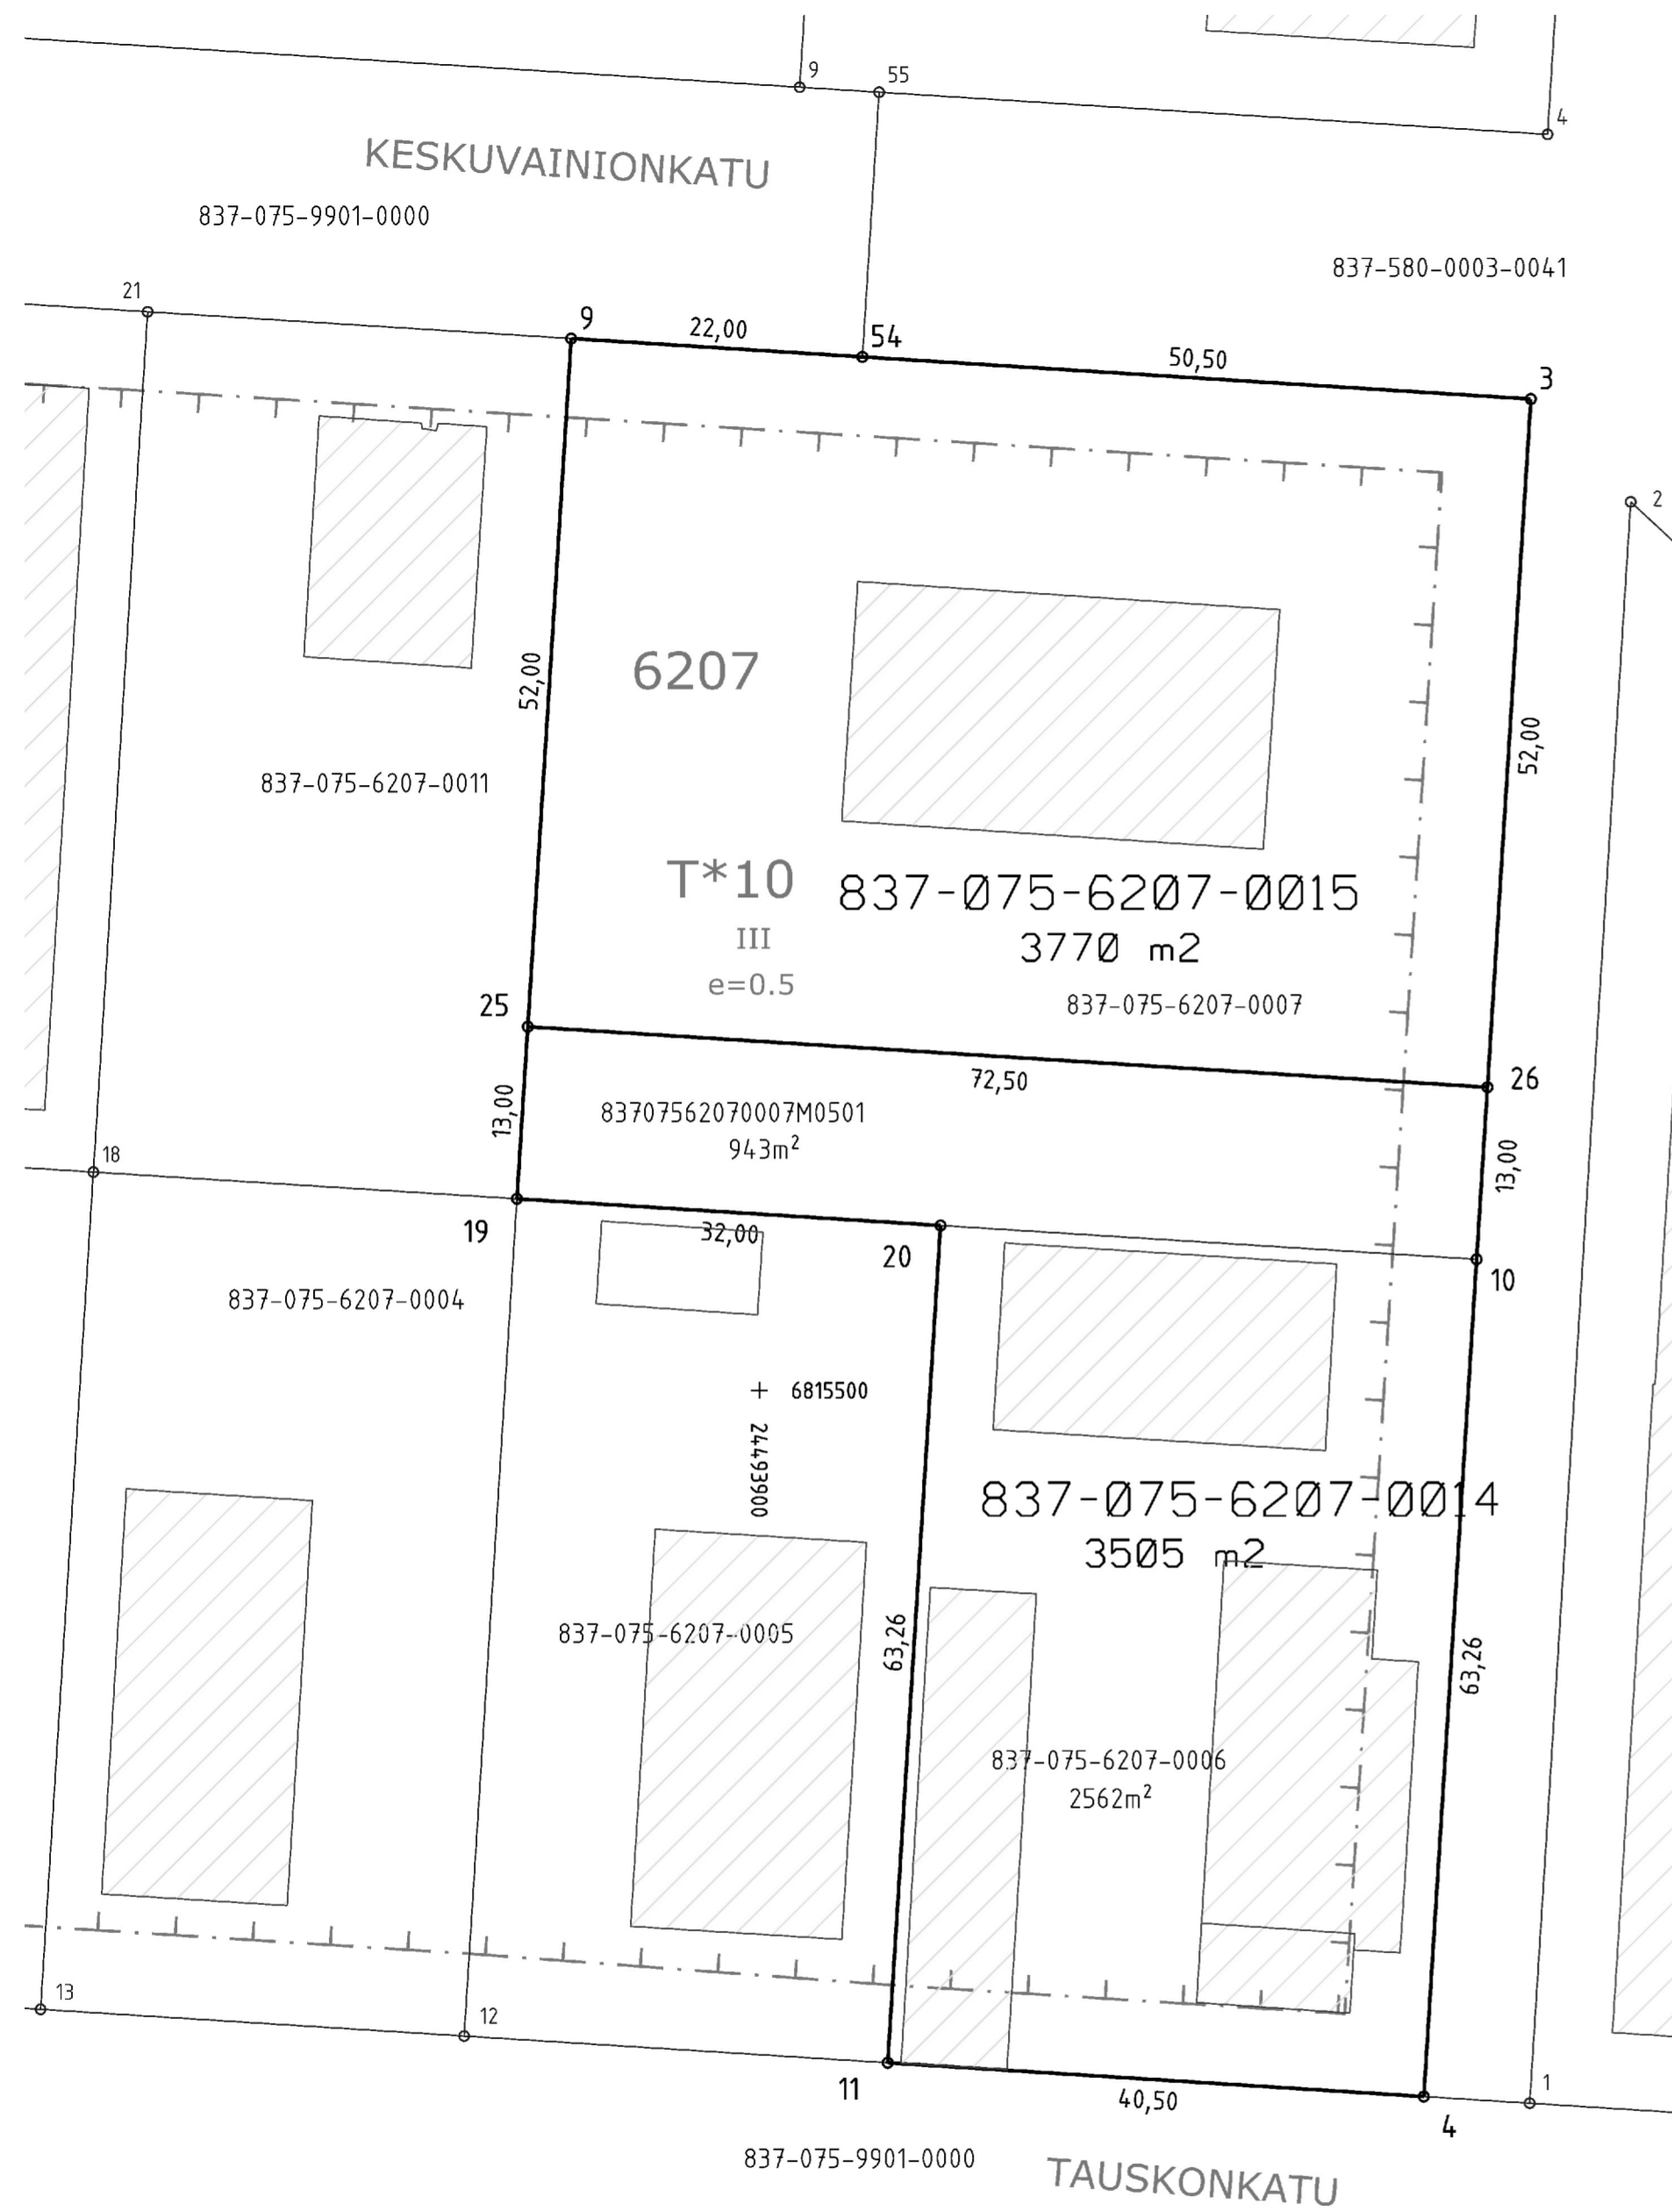

KOORDINAATTILUETTELO
Koordinaatisto: EUREF-FIN (ETRS-GK24)

N:o	X	Y
3	6815574.758	24493958.167
4	6815446.752	24493950.094
9	6815579.322	24493885.812
10	6815509.888	24493954.076
11	6815449.300	24493909.675
19	6815514.451	24493881.721
20	6815512.437	24493913.658
25	6815527.425	24493882.539
26	6815522.862	24493954.894
54	6815577.937	24493907.768

TONTTIEN MUODOSTUMINEN

Kiinteistötunnus	Yht m ²	Osa m ²	Muodostajayksikkö
837-075-6207-0014	3505	2562 943	837-075-6207-0006 837-075-6207-0007-M0501
837-075-6207-0015	3770	3770	837-075-6207-0007

ERILLINEN TONTTIJAKO N:o 9528	TAMPERE, 837
Asemakaava N:o 5144 07.06.1977	Rusko, 75
Muutetaan tonttijakoa N:o 5202 07.09.1981	Kortteli 6207
Pohjakartan hyväksyi ja tonttijaon laati 11.10.2024	Tulevat tontit: 837-75-6207-14 837-75-6207-15
Petja Sankari-Tiilikainen Kiinteistöinsinööri Allekirjoitettu sähköisesti	
Kaupungeodeetti hyväksynyt 13.11.2024 § 29	
Hanke N:o 240380	