


Orjatsalonpuiston jalkakäytävä ja pyörätieyhteys linja-autopysäkeille
välillä Hervannan valtavyöly-Orjatsalonpuiston JKPP (Orjatsalonpuiston pysäkkiyhteys_Mittalinja)

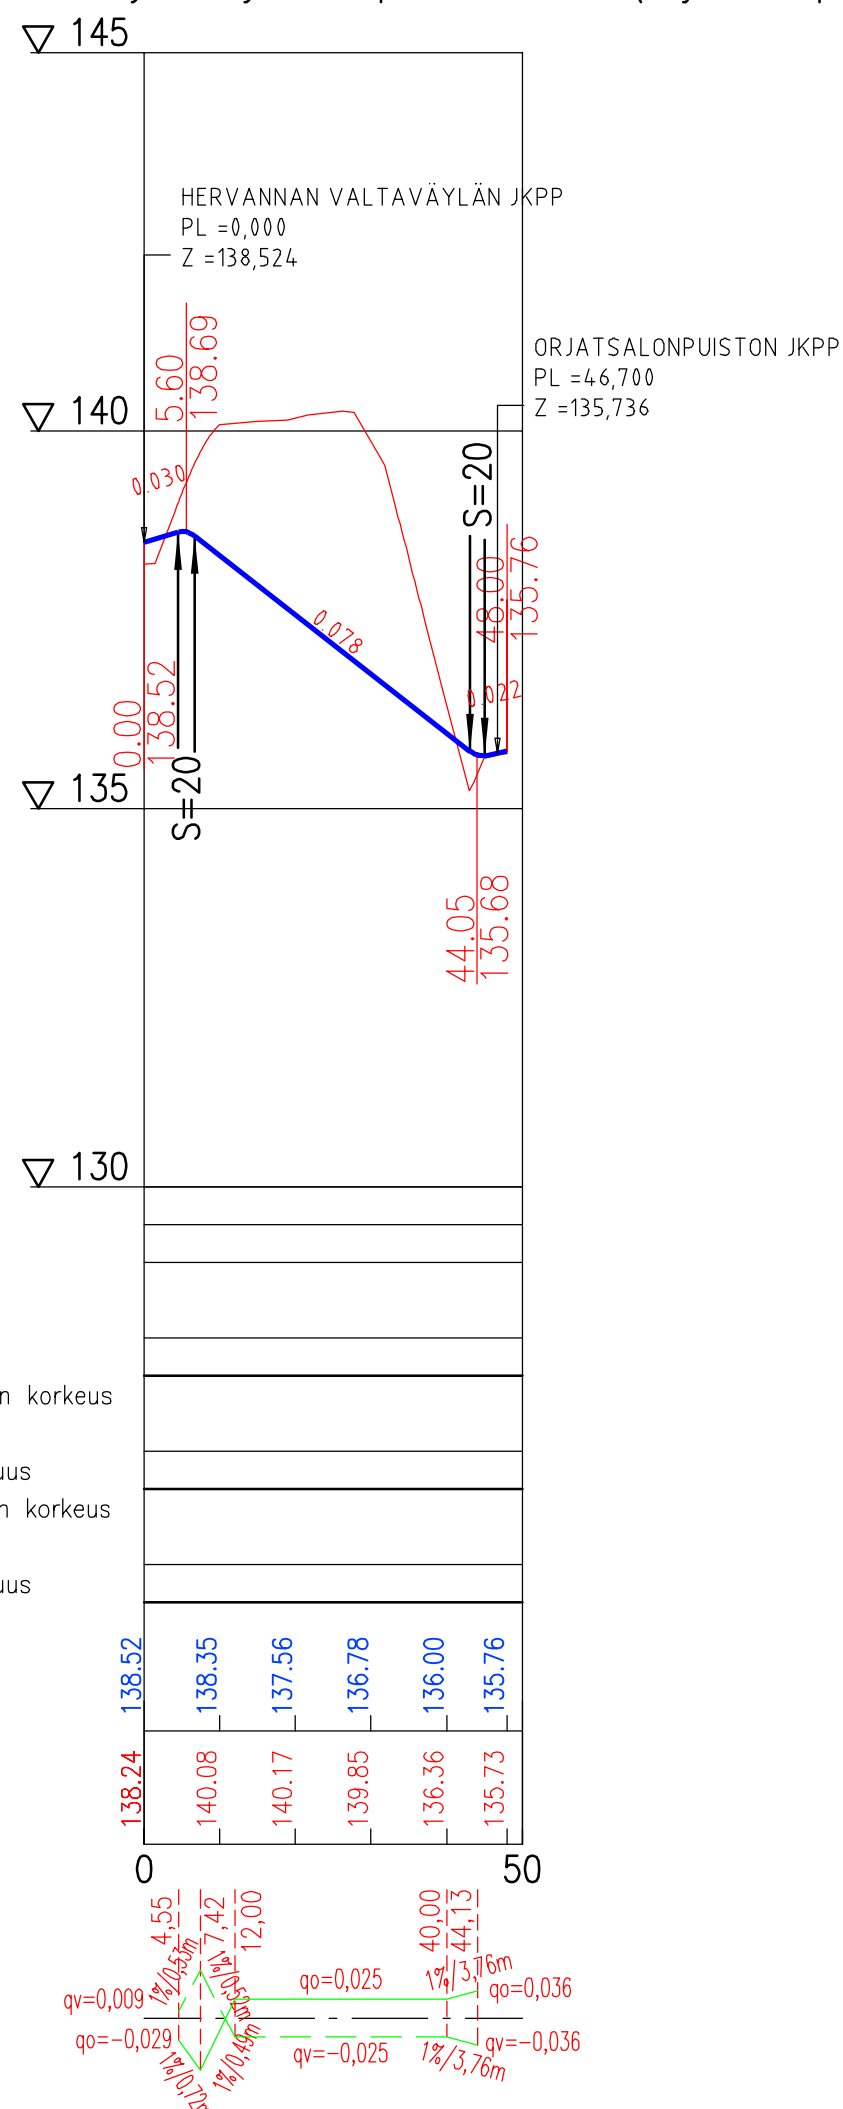

Tässä suunnitelmassa on käytetty ETRS-GK24/N2000 taso- ja korkeuskoordinaatistoa



TAMPEREEN KAUPUNKI
KAUPUNKIYMPÄRISTÖN PALVELUALUE

HERVANNAN VALTAVÄYLÄ

JALKAKÄYTÄVÄT JA PYÖRÄTIET VÄLILLÄ HERMIANKATU–NÄYTTÄMÖNKATU

HERVANTA

KATUSUUNNITELMA

PITUUSLEIKKAUS 1:1000/1:100

ORJATSALONPUISTON JALKAKÄYTÄVÄ JA PYÖRÄTIEYHTEYS LINJA-AUTOPYSÄKILLE
VÄLILLÄ HERVANNAN VALTAVÄYLÄ-ORJATSALONPUISTON JKPP

Diaarinumero:

TRE: 6045/10.03.02/2025

Tark. Liik.	Katja Seimelä
-------------	---------------

Tark. Katu	Pet
------------	-----

Tark. Hule	—
------------	---

Tark. Geo	—
-----------	---

Kuntatekniikan suunnittelu

Piirt.	Mikko Kielo
--------	-------------

Suunn.	Mikko Kielo
--------	-------------

Tark.	Jouni Sivenius
-------	----------------

Piir.n:o 1/23094/4