


837-876-4-0

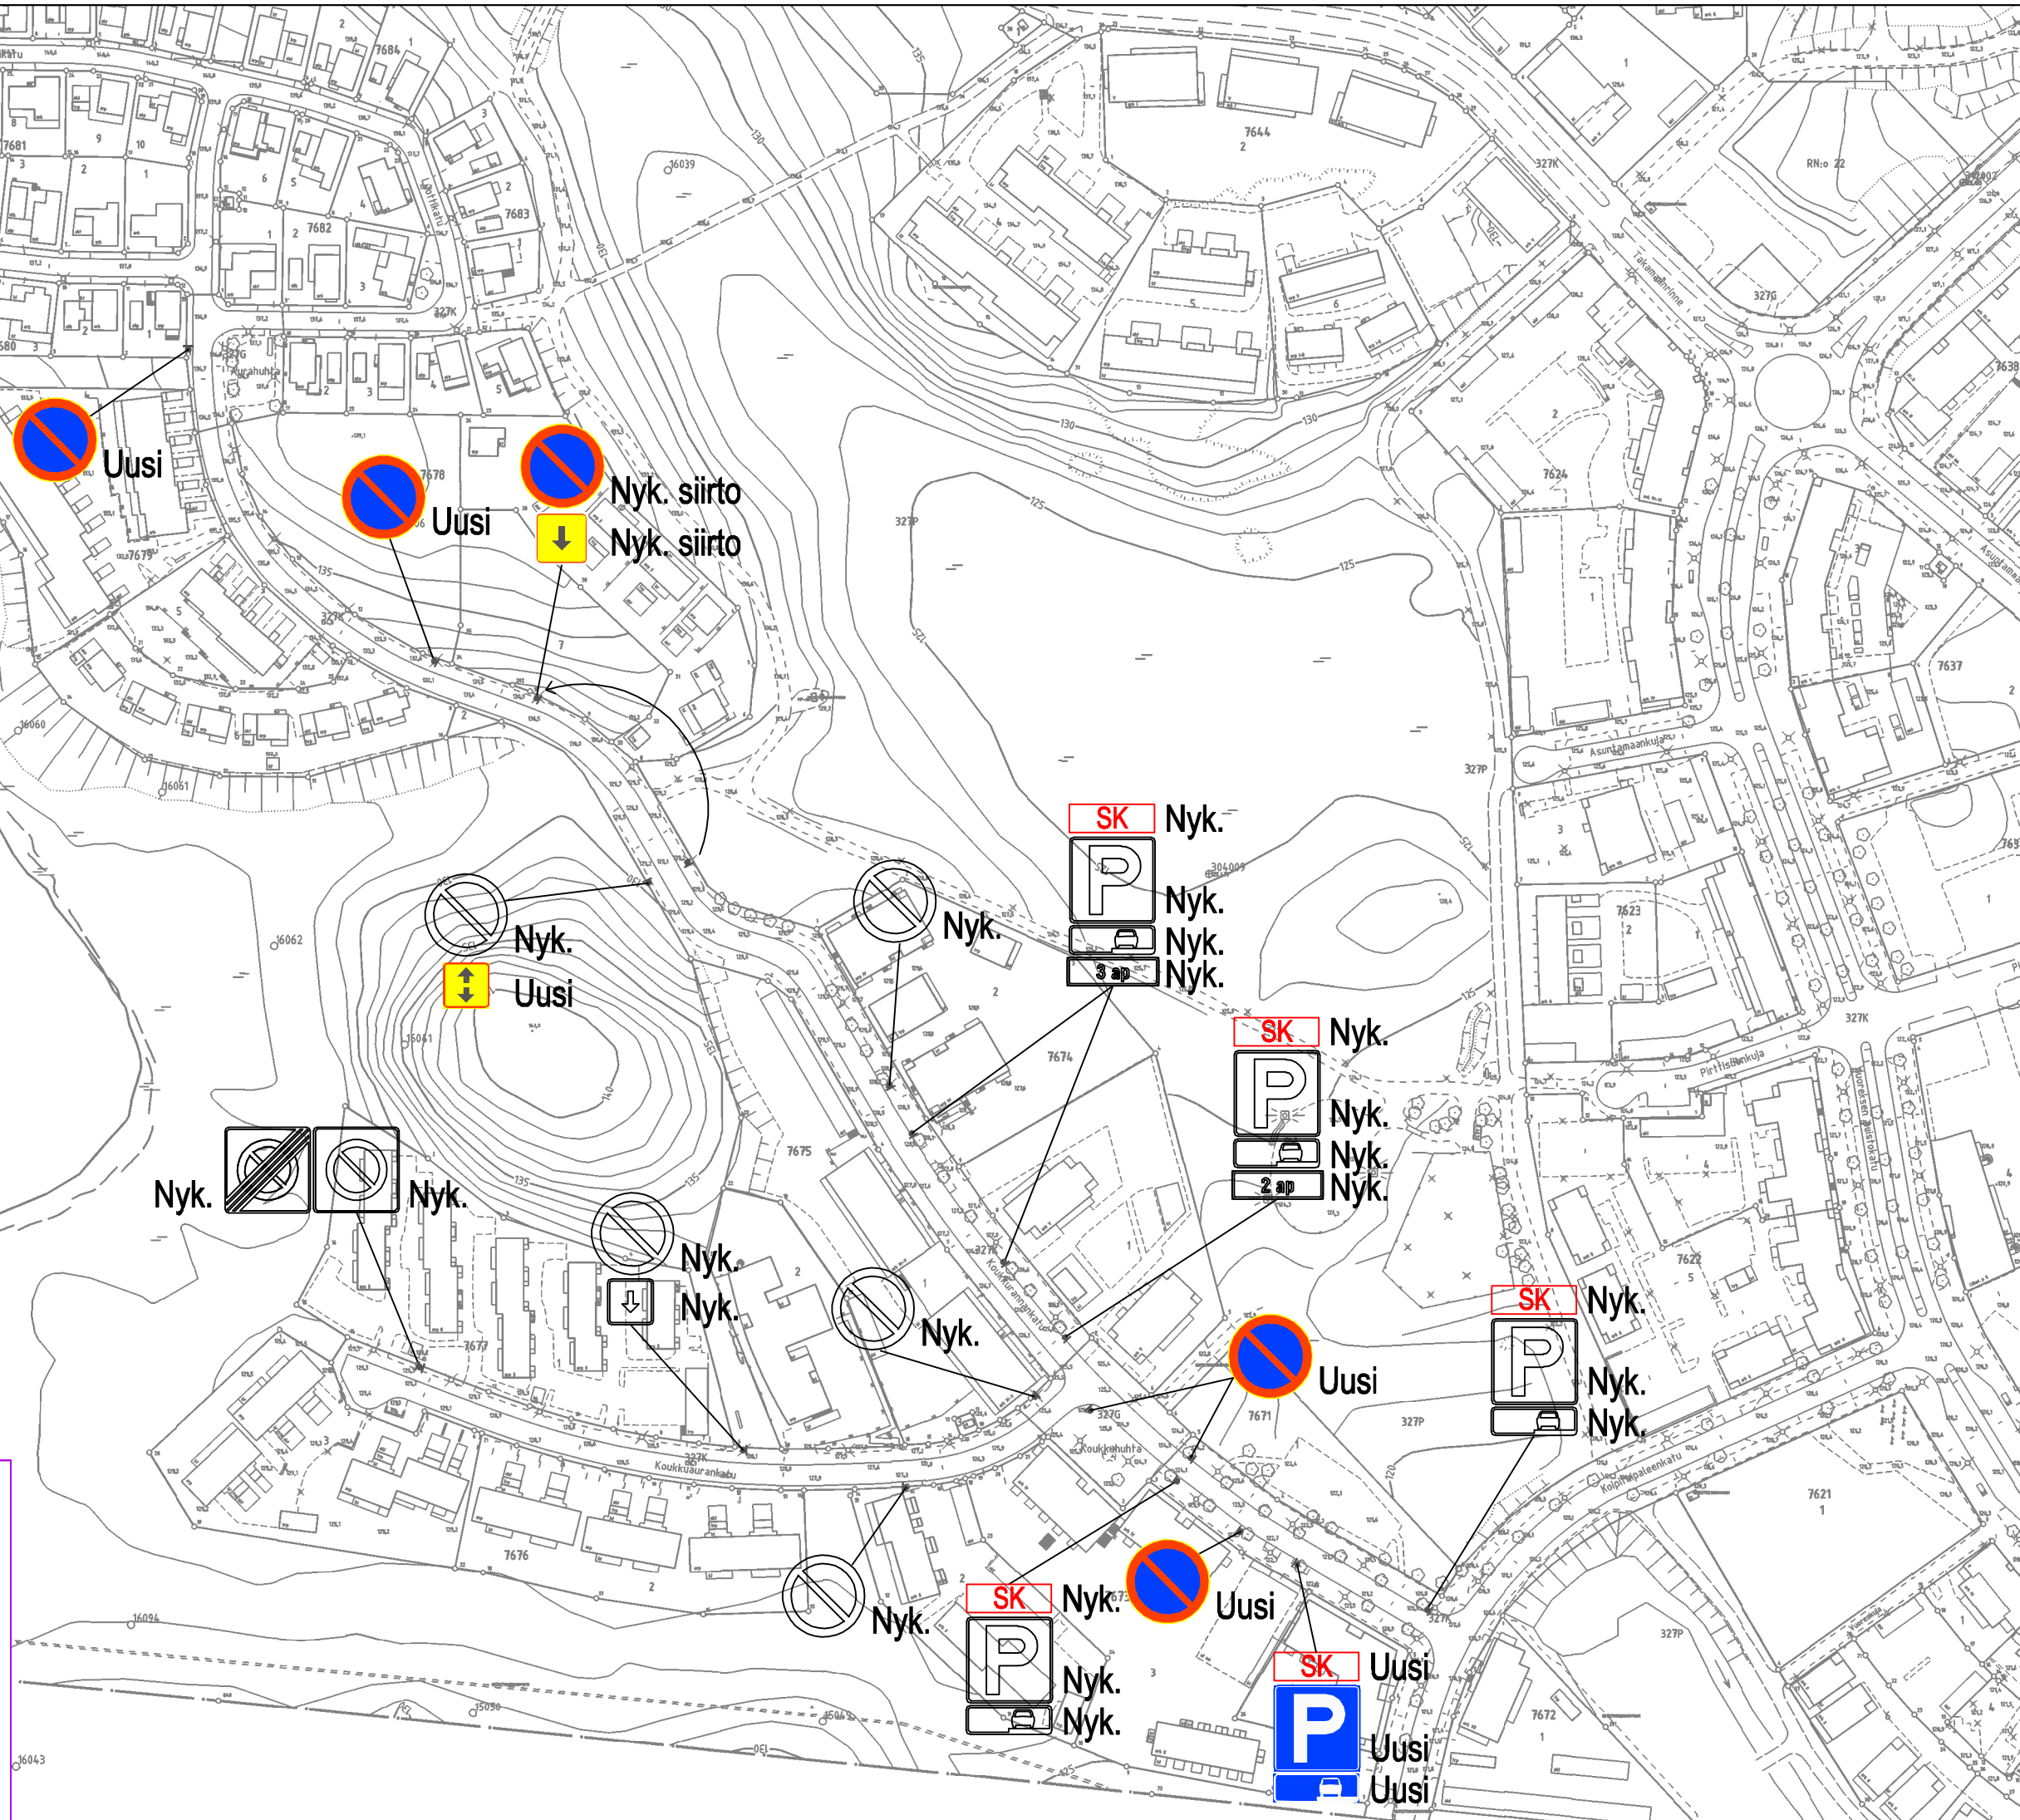

SK SIIRTOKEHOTUS
 Kunnossapitotyö
 Parillisen viikon
 Tiistai klo 8-12
 Voimassa 15.11-30.4

KOUKKURANNANKATU
 Pysäköintirajoitusten lisääminen
 Vuores
 Liikennemerkki-suunnitelma
 Piir.no: 1/21267
 29.10.2020 / TSo
 Liite suunnittelupäällikön päätökseen



Uusi

Uusi

Nyk. siirto

Nyk. siirto

Nyk.

Uusi

Nyk.

SK Nyk.

P Nyk.

3 ap Nyk.

SK Nyk.

P Nyk.

2 ap Nyk.

Nyk.

Nyk.

Nyk.

Nyk.

Nyk.

Nyk.

Uusi

SK Nyk.

P Nyk.

Nyk.

SK Nyk.

P Nyk.

Uusi

SK Uusi

P Uusi

Uusi