


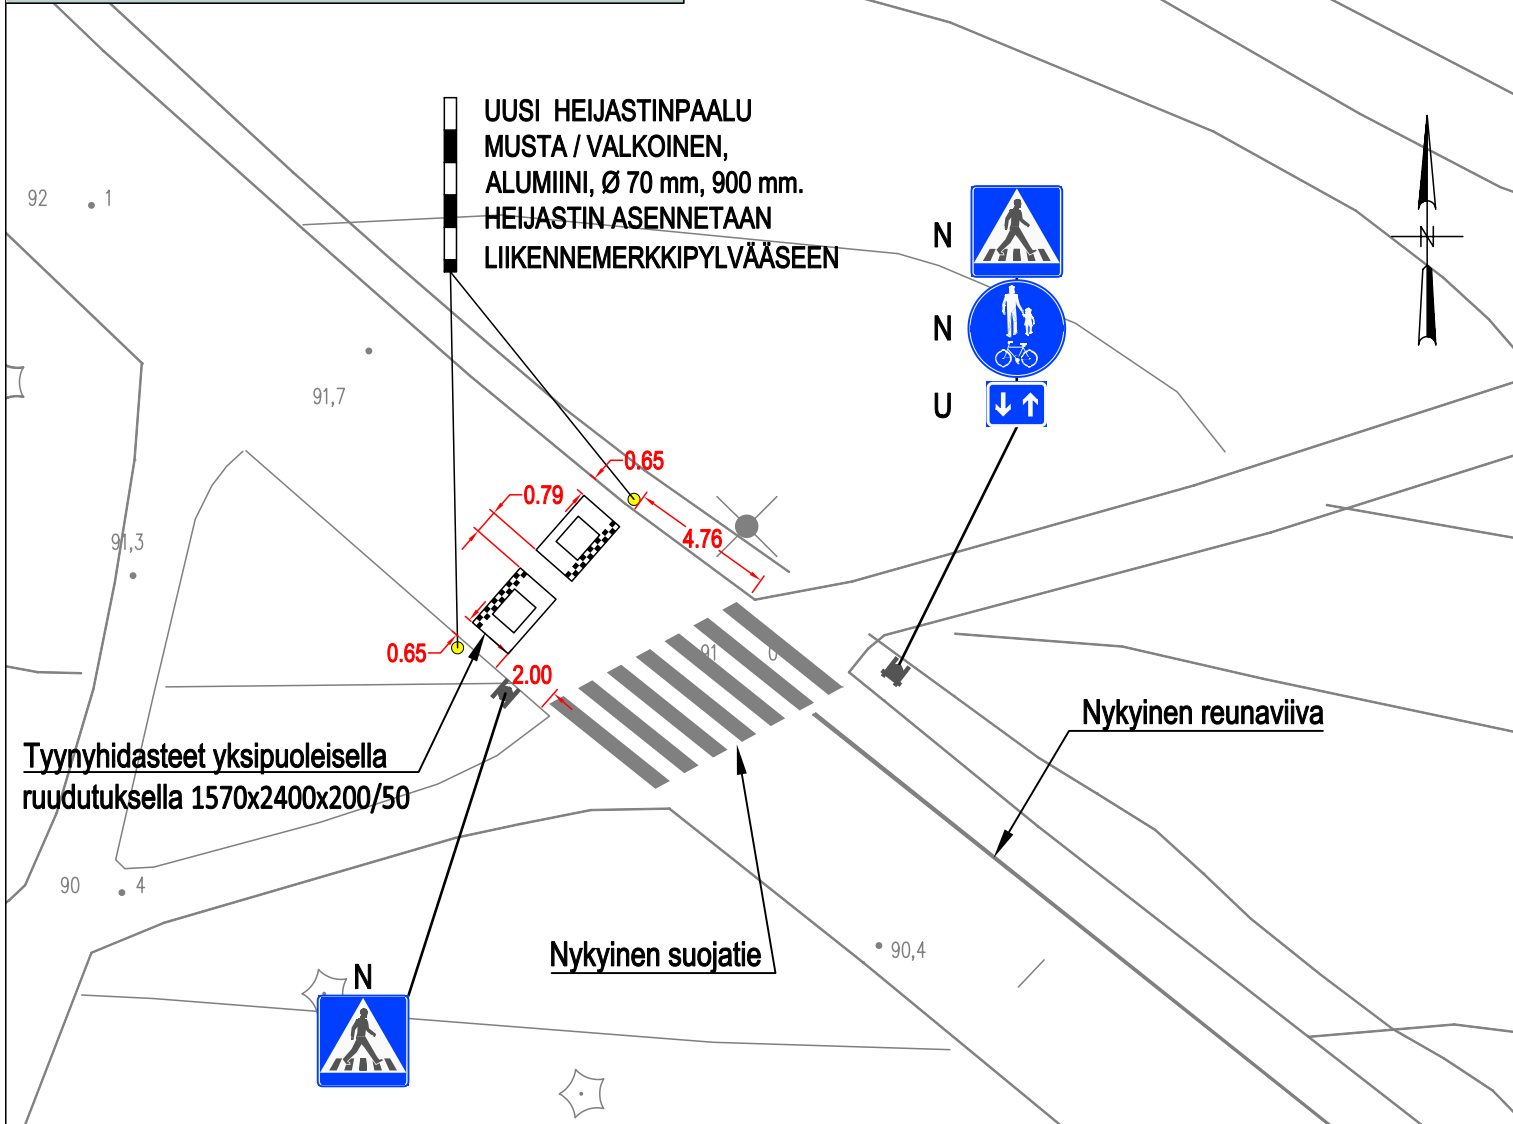

PYYNIKKI



Tässä suunnitelmassa on käytetty ETRS-GK24/N2000 taso- ja korkeuskoordinaatistoa



TAMPEREEN KAUPUNKI

KAUPUNKIYMPÄRISTÖN PALVELUALUE

Kaupunkiympäristön
rakennuttaminen ja ylläpito

ATLASPUISTO

PYYNIKIN KESÄTEATTERIN LIITTYMÄ
TYNYHIDASTEET

PYYNIKKI

PUISTO- JA RAKENNUSSUUNNITELMA
ASEMPIIRUSTUS 1:250

Ylan päätös:	
Suunnittelupäällikön päätös:	
/ §	
Muutos	
Tark.	
Hyv.	
Pvm.	10.5.2021
Ark.n:o	

Kuntatekniikan suunnittelu

Piirt.	Elina Palovuori
Suunn.	Elina Palovuori
Tark.	Pasi Palmu

Piir.n:o 18/21438/1