



## Alla oleva dokumentti on digitaalisesti allekirjoitettu. Allekirjoittajien ja dokumenttien tiedot

### Dokumentti

<u>Tonttijakokartta_9513.pdf</u>	<u>ca6f1af2a4f237468e38d8c332168bd73666e9f02b4fd93f522aa4914c1ef6d1985af65c6f48c653bc21a29e4c5fd293f8a780b1c735d0d37b028d24edfa68a4</u>
Tiedosto	Tarkistesumma

### Allekirjoittajat

Alarotu Antti Jurkka Mikko

Nimi

*Tunnistautumistapa: sähköposti, SMS-tunnistautuminen  
Allekirjoitustapa: Genericoidc*


13.5.2024

Päivämäärä

### Dokumenttien aitouden varmentaminen

Prosessin luontihetkellä kaikista allekirjoitukseen liitetyistä dokumenteista on laskettu tarkistesumma SHA-512 algoritmilla. Varmennuslinkki ohjaa sivulle jossa voitte selvittää onko hallussanne oleva dokumentti sama joka prosessiin on alun perin liitetty ja se jonka olette allekirjoittaneet.

<https://turva.tampere.fi/verify.cgi?link=GnsFlw2EkbycqTlphTZZuDxS4lGlcIHvm94pEaHszpmsFBZaF>

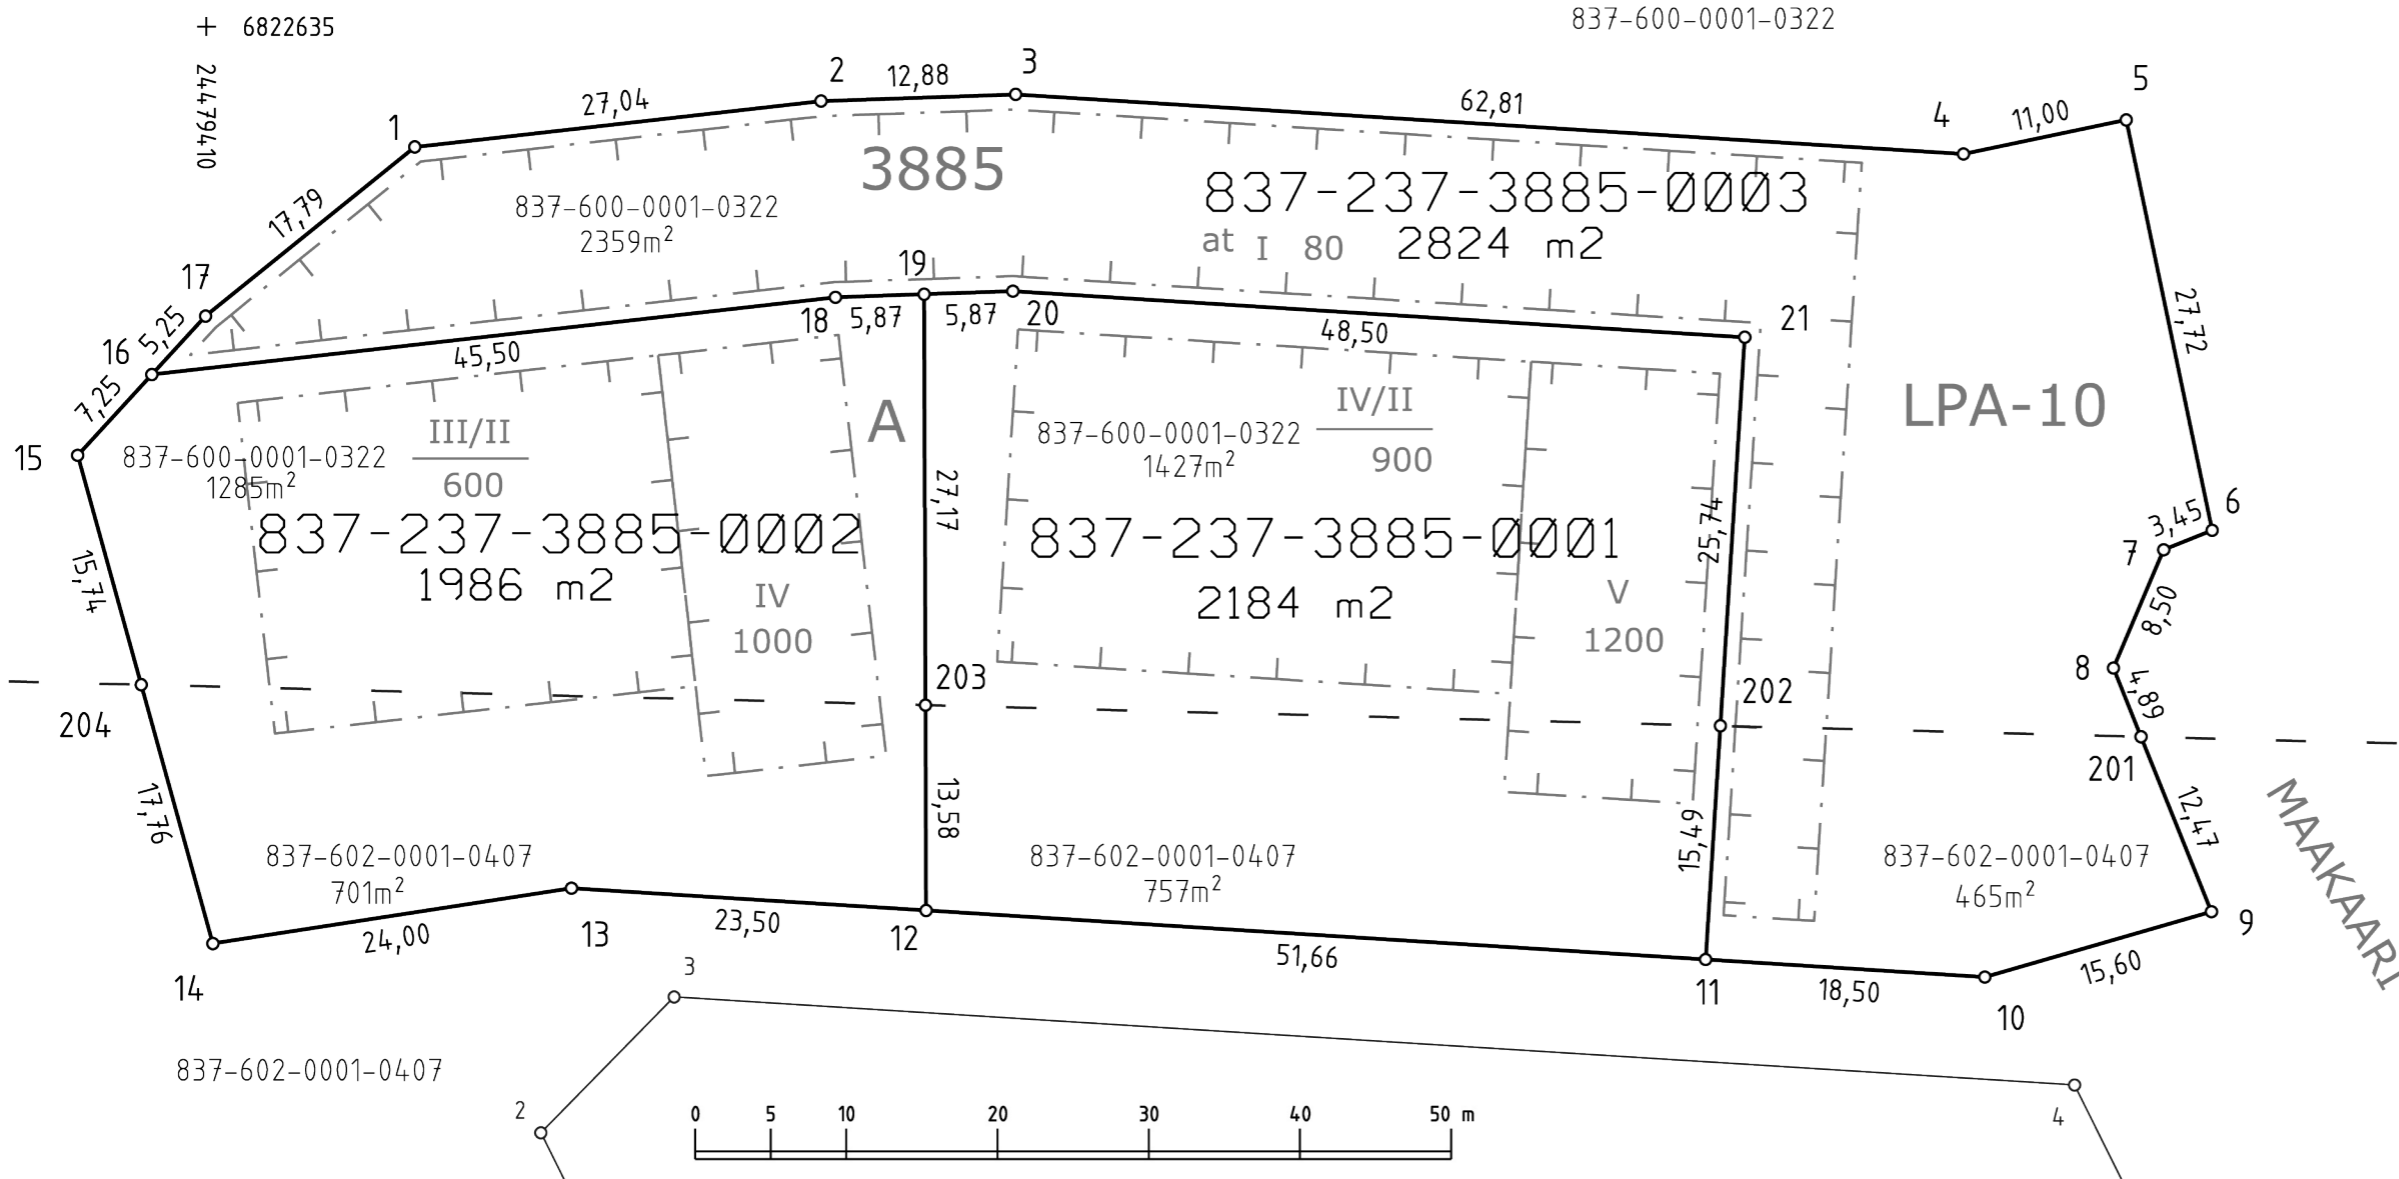

N:o	X	Y
1	6822627.040	24479423.779
2	6822630.077	24479450.649
3	6822630.515	24479463.522
4	6822626.572	24479526.204
5	6822628.826	24479536.970
6	6822601.693	24479542.651
7	6822600.402	24479539.447
8	6822592.581	24479536.118
9	6822576.471	24479542.607
10	6822572.149	24479527.618
11	6822573.310	24479509.151
12	6822576.553	24479457.597
13	6822578.029	24479434.143
14	6822574.367	24479410.424
15	6822606.652	24479401.484
16	6822611.992	24479406.389
17	6822615.858	24479409.939
18	6822617.102	24479451.601
19	6822617.301	24479457.468
20	6822617.501	24479463.335
21	6822614.456	24479511.739
201	6822588.042	24479537.947
202	6822588.765	24479510.123
203	6822590.132	24479457.554
204	6822591.481	24479405.685

Kartalla ei ole näytetty maanalaisia johtoja.

TONTTIEN MUODOSTUMINEN

Kiinteistötunnus	Yht m <sup>2</sup>	Osa m <sup>2</sup>	Muodostajayksikkö
837-237-3885-0001	2184	1427 757	837-600-0001-0322 837-602-0001-0407
837-237-3885-0002	1986	1285 701	837-600-0001-0322 837-602-0001-0407
837-237-3885-0003	2824	2359 465	837-600-0001-0322 837-602-0001-0407

ERILLINEN TONTTIJAKO N:o 9513		TAMPERE, 837
Asemakaava N:o 8539	20.03.2023	K.osa Ikuri, 237
		Kortteli 3885
Pohjakartan hyväksyi ja tonttijaon laati	2.5.2024	Tulevat tontit:
		837-237-3885-1
		837-237-3885-2
		837-237-3885-3
Antti Alarotu Kaupungeingeodeetti Allekirjoitettu sähköisesti		
Kaupungeingeodeetti hyväksynyt 13.05.2024 § 18		
Hanke N:o 240151		